

INTERVENTI DI RIPARAZIONE E RIPRISTINO
DELLE OPERE PUBBLICHE
INTERESSATE DAGLI EVENTI SISMICI
VERIFICATISI A FAR DATA DAL 24 AGOSTO 2016:
"CASERMA DEI CARABINIERI - COMUNE DI NORCIA (PG)"

Geom. Livio Angeletti

Claudio Ricottini - Architetto

Riccardo Vetturini - Ingegnere

Flavio Buratti - Geologo

Elaborazioni:

PROGETTO FATTIBILITÀ TECNICA ED ECONOMICA

PROGETTO STRUTTURALE
INTERVENTO CON ISOLAMENTO SISMICO ALLA BASE
PIANTA PIANO PRIMO E DELLE COPERTURE

7

Commissio Fase file rif. data GIU.2020 Scala: 1:100

Rev.





ARAU engineering 40°
SEDI OPERATIVE: 06034 FOLIGNO, L. GO. MANCIBELLI 3/b TEL. 0742 350289 FAX 0742 350289 E-MAIL: info@arau.it www.arau.it
06034 FOLIGNO, CORSO CAVOUR 46 TEL. 0742 300701 FAX 0742 340587 E-MAIL: ingegneri@gmail.com www.ingegneri.it
LA PROPOSIZIONE E' IRRISPONDEBILE, NIENTE PANNELLO DI QUESTA TIPOLOGIA E' VERIFICA E TORNARE DI LAVORO

Note:

NOTA:
TUTTE LE MISURE VANNO CONTROLLATE PRIMA DELL'ESECUZIONE DELLE OPERE A CURA DELL'IMPRESA ESECUTRICE.

NOTA:
IL CONSOLIDAMENTO DI MURATURE CAOTICHE MEDIANTE INIEZIONE 'VERRA' CONFERMATO IN CORSO D'OPERA SUCCESSIVAMENTE ALLA DEMOLIZIONE DEGLI INTONACI E AD UNA ADEQUATA PROVA DI ASSORBIMENTO DELLE MALTE DA INIETTERE.

NOTA:
PRIMA DELL'ESECUZIONE DELLE OPERE DI CONSOLIDAMENTO DEVONO ESSERE RIMOSSI GLI INTONACI METTENDO A VIVO LE MURATURE.
PULIZIA CON GETTO D'ACQUA E/O ARIA IN PRESSIONE.

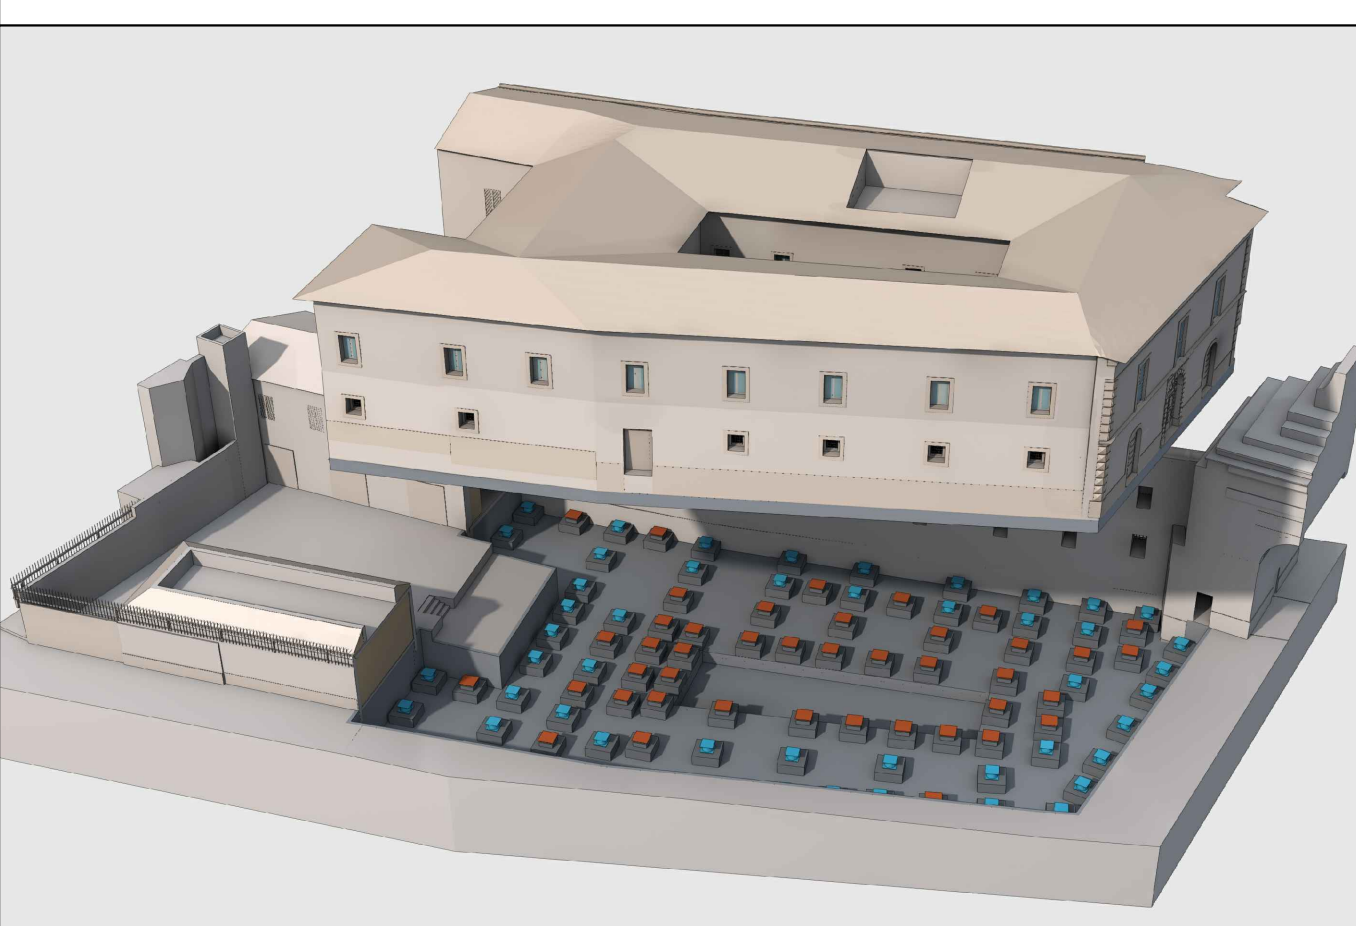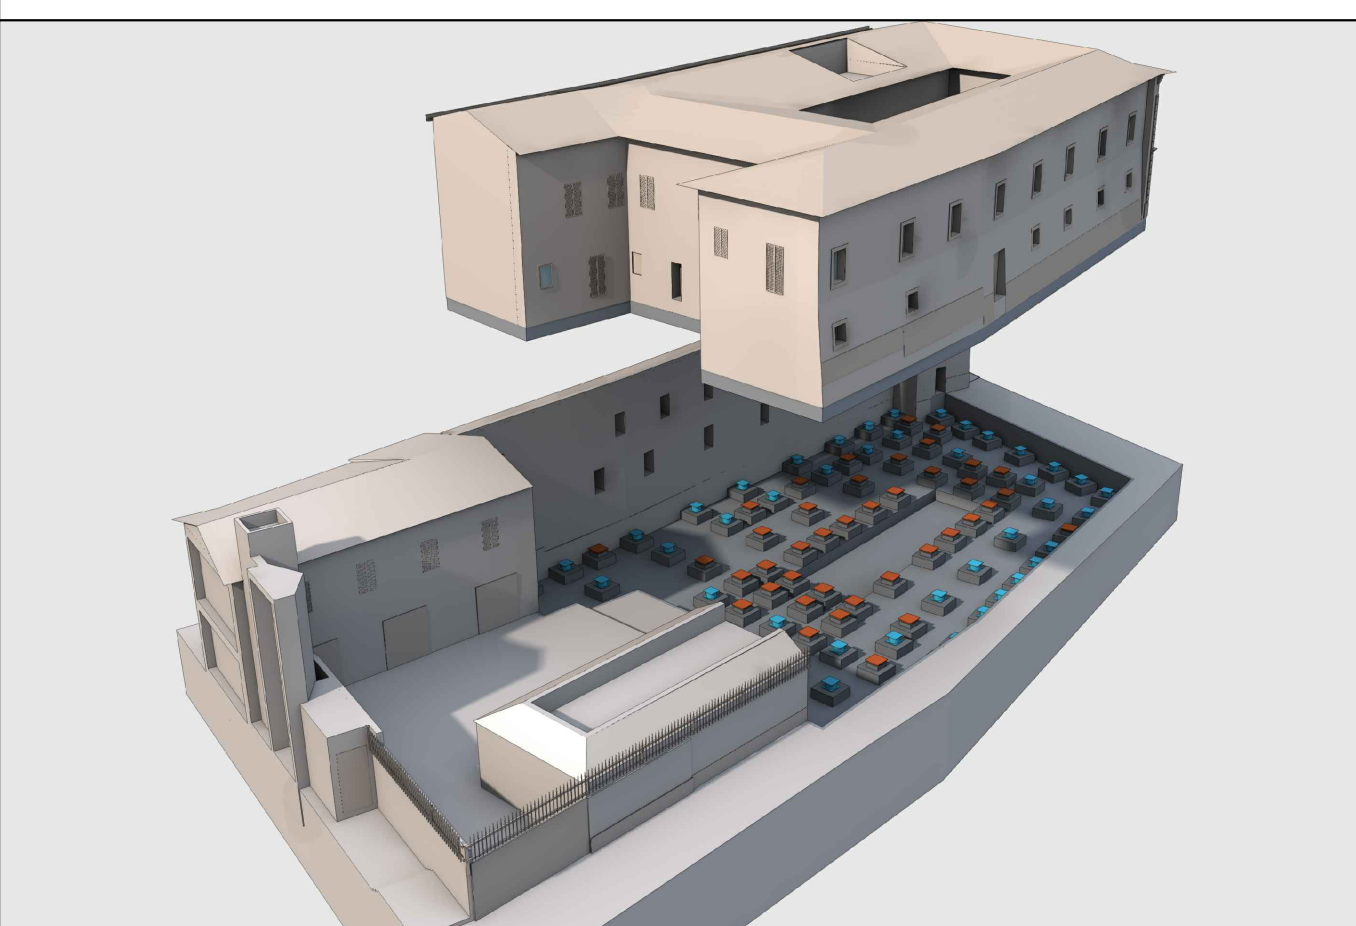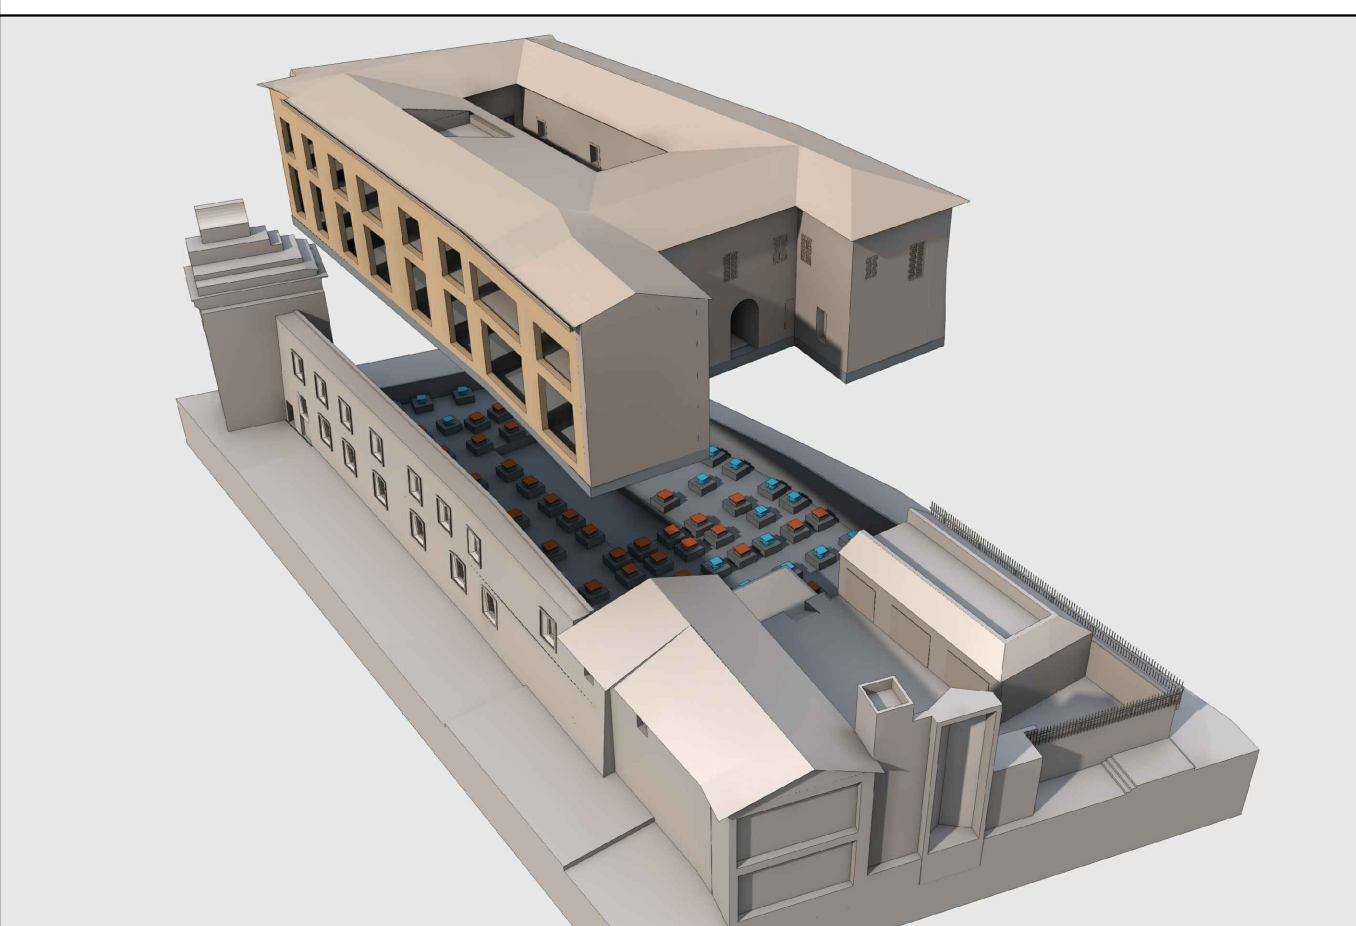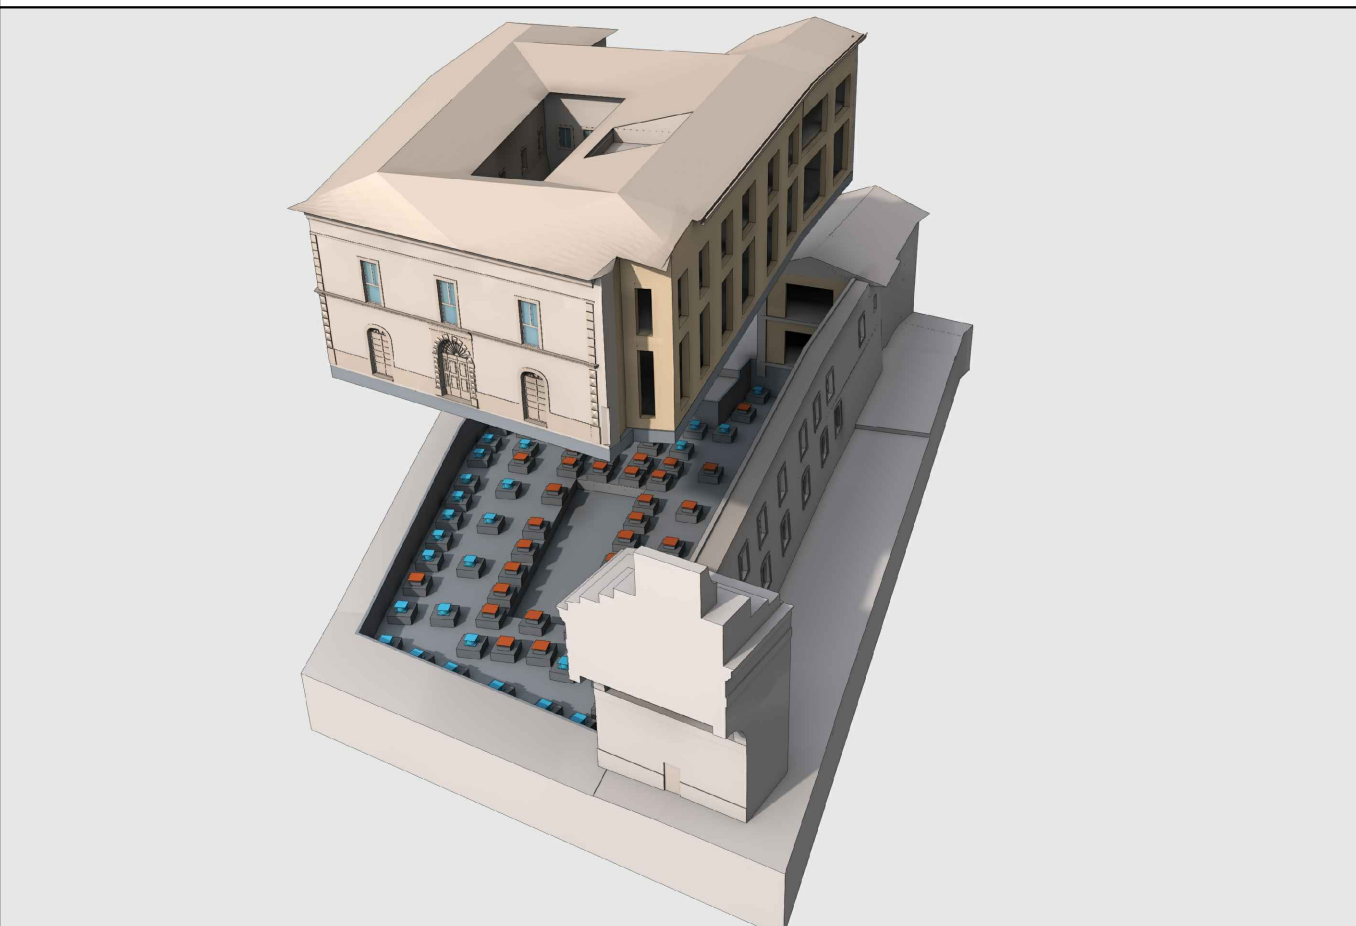

PIANTA PIANO PRIMO




SEZIONE A-A

COPERTURE


PIANO PRIMO

LIVELLO 1

LIVELLO 0

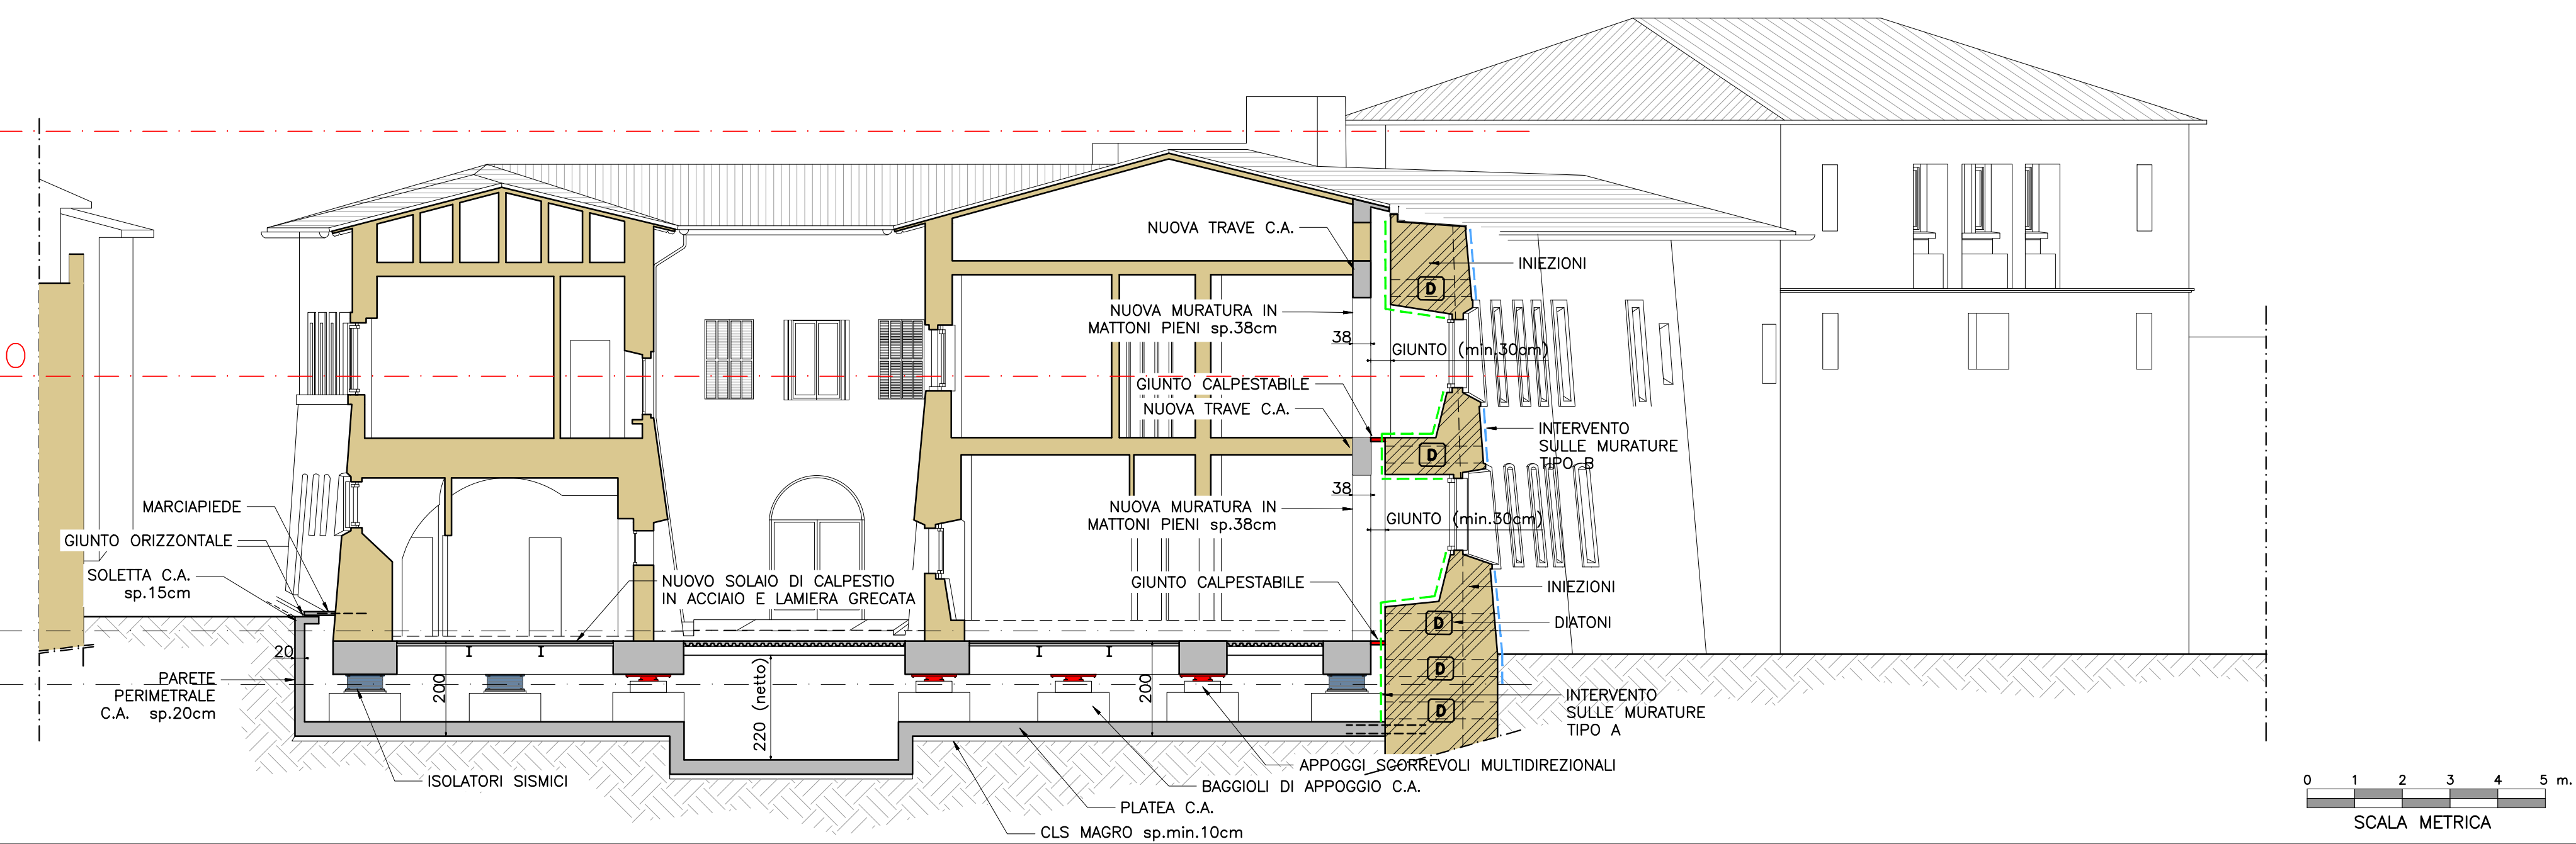

PIANTA DELLE COPERTURE

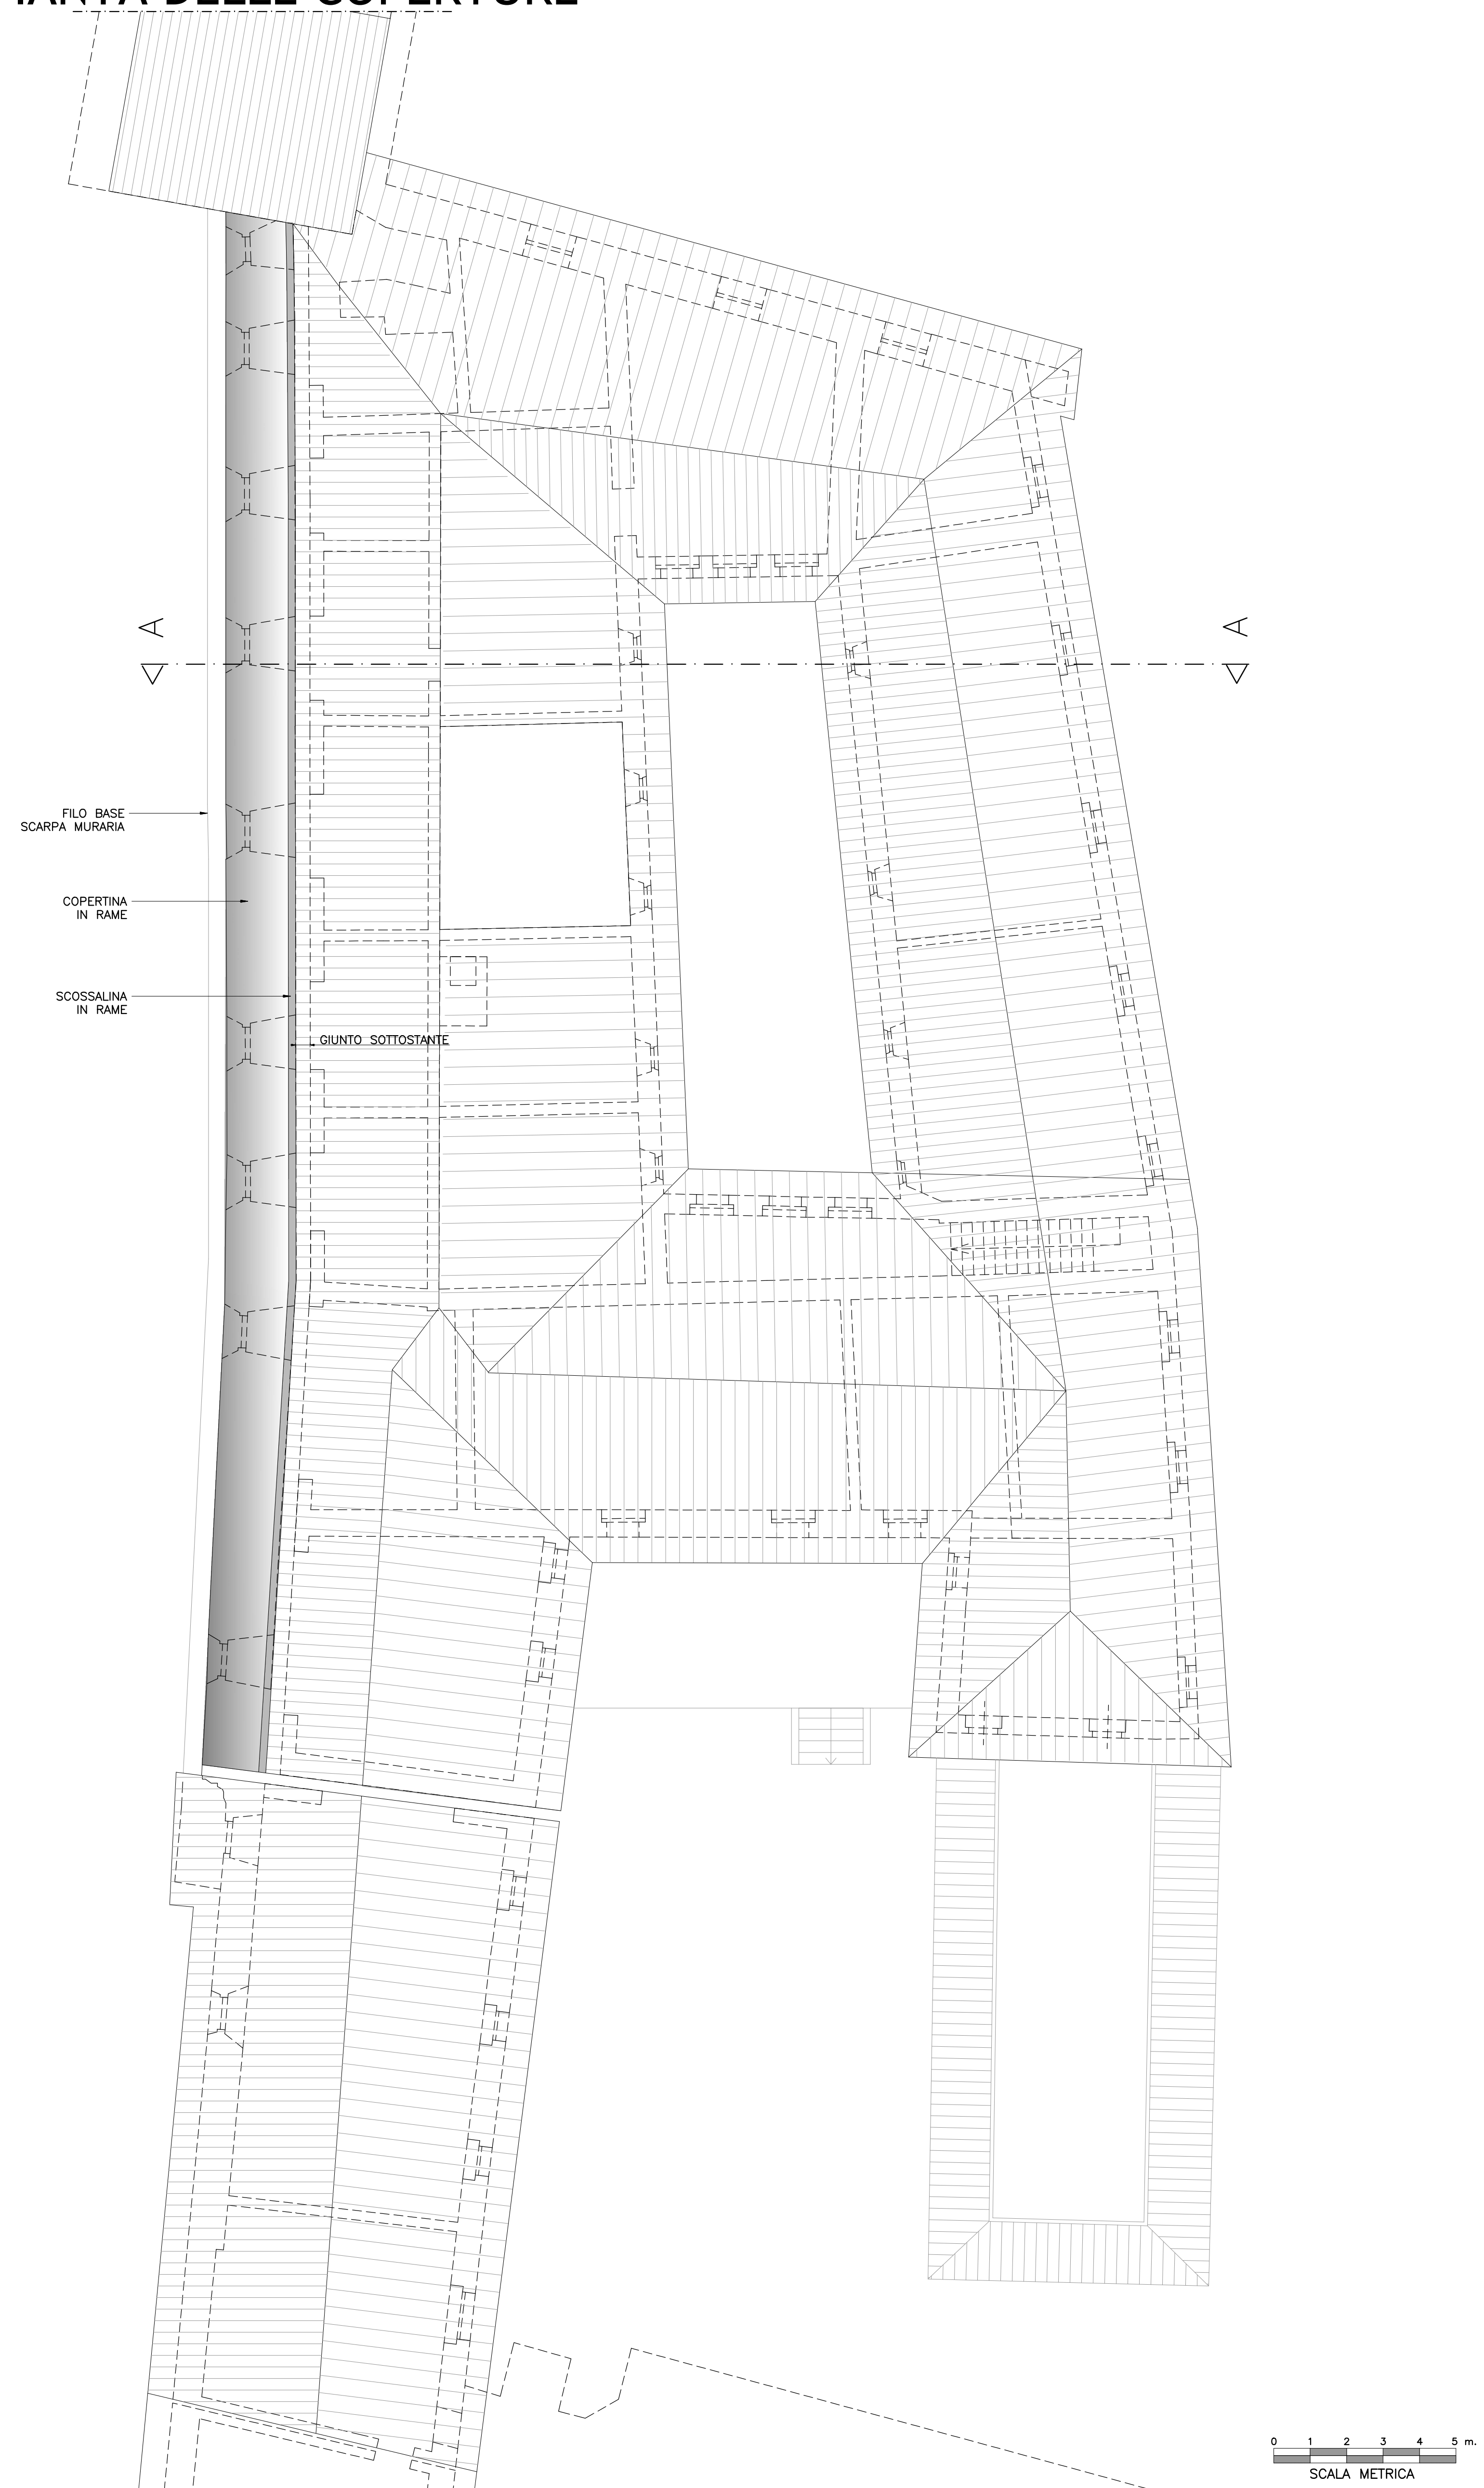

Legenda:

- INTERVENTO SULLE MURATURE TIPO A
RETE TIPO FIBRENET
- INTERVENTO SULLE MURATURE TIPO B
RETE TIPO RETICOLA-PLUS
- INIEZIONI DELLA MURATURA
- CONSOLIDAMENTO TRAMITE DIATONI
- NUOVA MURATURA IN MATTONI PIENI