

INTERVENTI DI RIPARAZIONE E RIPRISTINO DELLE OPERE PUBBLICHE INTERESSATE DAGLI EVENTI SISMICI VERIFICATISI A FAR DATA DAL 24 AGOSTO 2016: "CASERMA DEI CARABINIERI - COMUNE DI NORCIA (PG)"

Geom. Livio Angeletti

Progetto: Claudio Ricottini - Architetto
Progetto strutturale: Riccardo Vatturini - Ingegnere

Responsabile geologico e geotecnico: Flavia Buratti - Geologo

PROGETTO FATTIBILITÀ TECNICA ED ECONOMICA

Stato: STATO ATTUALE
Rilievo delle lesioni
Pianta

2.1

Commissio: Fase: Data: GIU.2020 Scala: 1:100

ARAUT engineering 40

SEDI OPERATIVE: 05034 FOLIGNO, L. GIO. MARCHESELLI 36 TEL. 0742 29228 FAX 0742 29229 E-MAIL: info@araut.it www.araut.it
05034 FOLIGNO, CORSO CAVALOTTI 64 TEL. 0742 29291 FAX 0742 29297 E-MAIL: ingegneri@araut.it www.araut.it

PIANTA PIANO TERRA




0 1 2 3 4 5 m
SCALA METRICA

PIANTA PIANO PRIMO



0 1 2 3 4 5 m
SCALA METRICA

PIANTA DELLE COPERTURE

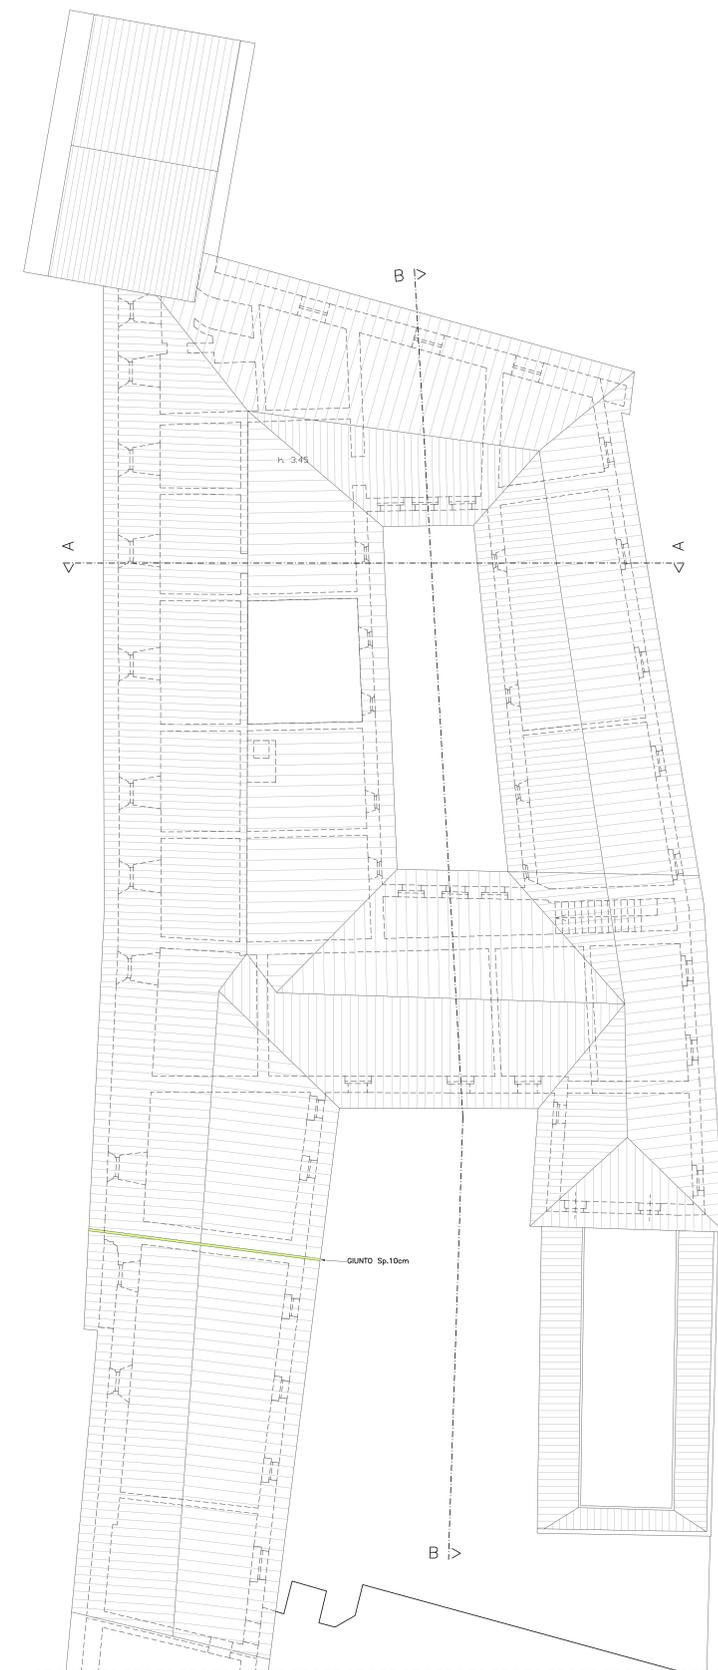

0 1 2 3 4 5 m
SCALA METRICA

LEGENDA >>

TIPOLOGIA DEI MANUFATTI STRUTTURALI

NUMERO SONDAGGIO	PIETRE	MURATURE	MISTA
PUNTI DI RIFERENZA FOTOGRAFICI	ALZATI	COLI	LEGGERI
	IMPALCATI	SOLAI E COPERTURE	ORIZZONTAMENTI
			VOLTE

Lesione diagonale inclinata e 45°
Lesione torsionale
Lesione diffusa
Lesione verticale
Lesione orizzontale
Lesione sopra orizzontale
Lesione sotto orizzontale
Lesione sotto verticale

AMPIEZZA DELLE LESIONI

Lesione soffitta
Lesione portante
Lesione sovrapporta
Lesione sovrapporta
Lesione sovrapporta
Lesione sovrapporta