




PIANTA PIANO TERRA

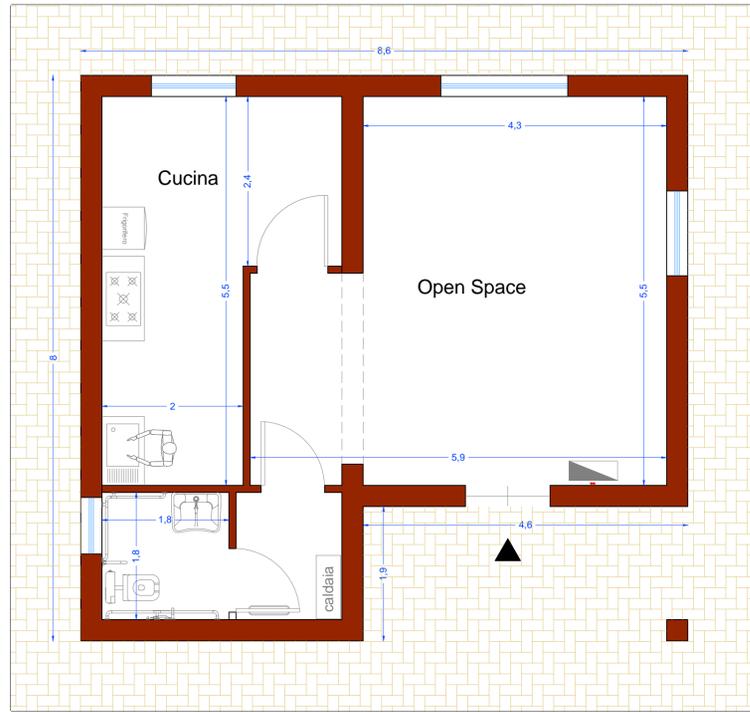

PLATEA DI FONDAZIONE

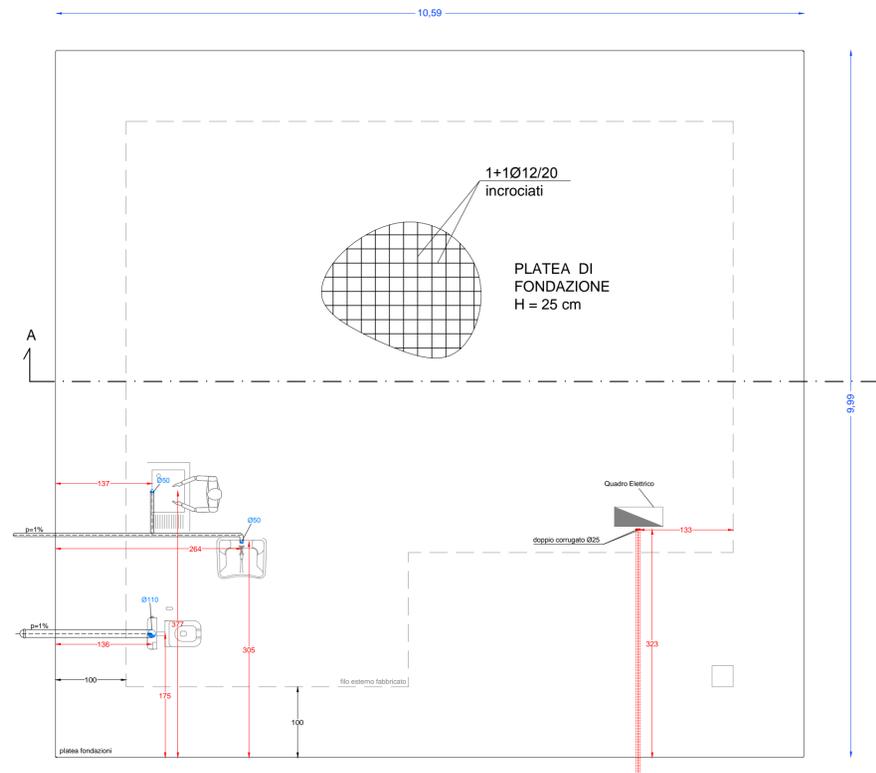

Sezione A-A - scala 1:50

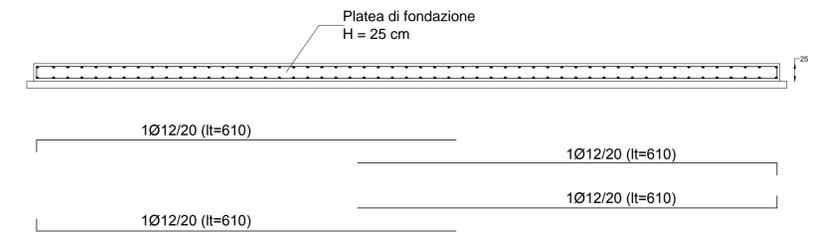

COMUNE DI ACCUMOLI
 Provincia di Rieti

Amministrazione Comunale di Accumoli

REALIZZAZIONE
 DI CENTRO DI AGGREGAZIONE
 IN STRUTTURE LIGNEE
 SITO IN LOCALITA' LIBERTINO

PROGETTO DEFINITIVO

PROGETTISTA
 Ing. Riccardo ADAMOLI
 Zona Industriale Marino del Tronto
 Ascoli Piceno 63100
 Tel: 320.4785788



SCALA SCALE	TAV.	COMMESSA JOB N°	DIS./DWG.
1:50	01		

REV.	DESCRIZIONE	DATA	PREPARATO	RIESAMINATO	VERIFICATO	VALIDATO
0	PRIMA EMISSIONE	17-04-2017				
1						
2						
3						
4						
5						

