



Associazione Vico Badio Onlus

Fraz. Fonte del Campo
Accumoli - 02011 Rieti RI
www.fontedelcampo.it

COMUNE DI ACCUMOLI

Accumoli, (RI) 02011 (Italy)

PEC: comune.accumoli@pec.it

-settore edilizia pubblica-

OGGETTO: richiesta di stipula convenzione con il Comune di Accumoli con l'obiettivo di realizzare una Tendostruttura ai fini aggregativi nell'area SAE Fonte del Campo

PREMESSO

Visto la comunicazione a voi pervenuta al prot. 9033 del 17/10/2018, l'Associazione "Vico Badio Onlus" ha proposto la realizzazione di una tendostruttura da posizionare presso l'Area S.A.E. di Fonte del Campo in favore della popolazione;

Visto l'Atto n. 92 del 30-10-2018 aggiornamento fabbisogno di luoghi con funzioni aggregative in prossimità e a servizio della popolazione alloggiata presso le Aree S.A.E. (c.d. strutture aggregative), ai sensi dell'art. 9 della OCDPC n. 460/2017.

Visto Art. 20. Opera pubblica realizzata a spese del privato del D.L 18 aprile 2016, N. 50 Codice dei contratti pubblici e ss. ii.

Visto che l' Associazione Vico Badio ONLUS ha in animo di sostenere i propri soci e la cittadinanza colpita dal sisma con la raccolta fondi estesa anche ad altri comuni ed associazioni realizzando centri ricreativi, aggregativi, nonché opere e progettualità di utilità sociale di ogni genere.

Il sottoscritto Giuseppe Servilio in qualità di Presidente dell' Associazione Vico Badio ONLUS

CHIEDE

FONTE DEL CAMPO

di poter stipulare con il Comune, facendo seguito alle comunicazioni sopra elencate, una convenzione con l'obiettivo di realizzare una struttura aggregativa nella fraz. Fonte del Campo del comune di Accumoli e nello specifico sull'area censita al NCEU di Accumoli foglio 40 part. 333. La struttura sorgerà nel lotto dell'Area S.A.E. Fonte del Campo a disposizione del comune di Accumoli e prospiciente il fabbricato realizzato dalla Croce Rossa (come da planimetria allegata). La stessa sarà una tenso-struttura in Acciaio con copertura in PVC di dimensioni 10 m x 10 m ancorata su di una piastra in calcestruzzo di dimensioni 12m x 12m. (vedi allegato elaborati architettonici). Il costo della struttura non considerate le opere di fondazione, predisposizione allacci alle utenze servizi e spese tecniche sarà di euro 19.566.60 iva compresa (vedi allegato preventivo).



Associazione Vico Badio Onlus

Fraz. Fonte del Campo
Accumoli - 02011 Rieti RI
www.fontedelcampo.it




Fiducioso in un vostro accoglimento Vi porgo

Distinti saluti

Accumoli, li 14.02.2019

il Presidente dell'ASS. VICO BADIO ONLUS

Giuseppe Seryllo

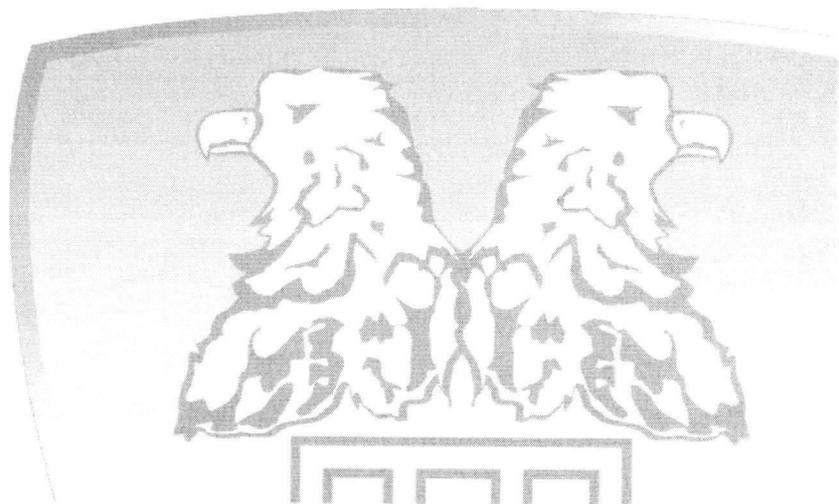

Proposta di com.le n. 29225.5 del 14/01/2019

TEL Spett. Le **Associazione Vico Badio**
 FAX Via **Frazione Fronte del Campo**
 CELL 3389815354 2011 Accumoli RI
 @ segreteria@prolocosona.it
 All'attenzione del Sig. Alfredo P.Iva
 Cod.Fisc. 90016660574

 Destinazione della struttura : **ITINERANTE**

Q.TA'	Descrizione	costo unit.	% sc.	TOTALE
1,00	Tendocopertura mod. PROF. 200-105 mt. 10x10 h3 Pali tendifianco forniti per tutto il perimetro Fornitura di fune colonna-colonna per carico neve di 60 kg/mq	13.000,00		€ 13.000,00
8,00	Finestre in cristal mis. 1,2x1,7 mt in omaggio			€ 0,00

- PROFILO TRAVI/COLONNE mm. **200x120x3/4**
 - PROFILO ARC.Centr.-Lat.-Interm. mm. **105x69x2,5**
 - FISSAGGIO: Picchetti Tasselli
 - TESSUTO di copertura e laterali in poliestere spalmato pvc 750/650 Gr./MQ
 Laccato lucido sui due lati - Ignifugo cl. 2:
 - COLORE TETTO / TRIANGOLI: **Bianco cioscurate** LATERALI : **Bianco st.**
 - MONTAGGIO : ns. tecnico ns. personale € 3.000,00
 - ADDEBITO TRASPORTO IN FT. € COMPRESO
PER IL CARICO SI ACCETTANO SOLO Imballo € 30,00
MEZZI APRIBILI LATERALMENTE
 Totale Imponibile € 16.030,00
 I.V.A. 22 % € 3.526,60
TOTALE COMPLESSIVO € 19.556,60

I prezzi dove non specificato s' intendono I.V.A. / TRASPORTO / MONTAGGI esclusi
A Vs. carico carrello elevatore/telescopico da definire

 Consegna prevista : **10/15gg lavorativi dalla conferma dell'ordine**

 PAGAMENTO : ** ACCONTO ORDINE 25 % Restante **Avviso materiale pronto**

** Acconto da versare € 4.890,00

 Coordinate bancarie: **CASSAPADANA - Fil. LEGNAGO - IBAN: IT 43 0 08340 59542 000089006118 - BIC: ICRAITRR90G**

Note:

La presente proposta è soggetta alle condizioni generali di cui allegato alla presente specificatamente artt. 1341-1342-1460-1456 C.C. si approvano espressamente gli artt. 1 (applicazione), 2 (quantità), 3 (qualità e caratteristiche prodotti), 4 (EN 1090-1), 5 (prezzi), 6 (pagamenti, risoluzione, inadempienza), 7 (consegna), 8 (spedizioni), 9 (proprietà), 10 (reclami), 11 (diritti), 12 (prezzi di forza maggiore), 13 (foro competente).

Il Cliente per approvazione

data

31/01/19

firma X

ASSOCIAZIONE VICO BADIO
FRONTE DEL CAMPO
2011 ACCUMOLI (RI)
C.F. 90016660574

Con la sottoscrizione della presente proposta commerciale si intendono lette ed approvate tutte le norme di cui alle condizioni generali di vendita trasmesse con la presente sopra riportate agli artt. 7-2-3-4-5-6-7-8-9-10-10.1-10.2-10.3-10.4-11-12-12.1-13

VALIDITA' OFFERTA 30 gg

Lunardi Tiziano srl socio unico

Lunardi Eris

Il cliente per accettazione

Data

31/01/19

Firma X

ASSOCIAZIONE VICO BADIO
FRONTE DEL CAMPO
2011 ACCUMOLI (RI)
C.F. 90016660574

IL TUTTO VIENE FORNITO CORREDATO DA CALCOLI STATICI CERTIFICATO DI IGNIFUGAZIONE TESSUTI

Le strutture offerte risultano verificate nei loro elementi strutturali per le azioni di calcolo di cui alla NORMA EN 13782:2015 nella tipologia di strutture per utilizzo itinerante, per uso pubblico e privato.

Si evidenzia come i prodotti offerti non rechino la marcatura CE, trattandosi di strutture itineranti non incluse nella norma EN 1090-1 e successive implementazioni.

(Per montaggio si richiede: agibilità ed accessi al cantiere per i mezzi di trasporto; mezzi di sollevamento; custodia dei materiali ed eventuali opere murarie, il tutto a carico del cliente)

- Studi tecnici di Ingegneria -

Ing. Giuseppe SUFFOLETTA Cell. 3479638748
 Ing. Tommaso SMARGIASSI Cell. 3472341796
 - e-mail gst.ingegneria@gmail.com

COMUNE DI ACCUMOLI

Progetto di una Tendostruttura da realizzarsi nella
 Fraz. Fonte del Campo, Comune Accumoli (RI)
 in seguito al Sisma del 24 Agosto 2016 e successivi

Committente : Ass. Vico Badio onlus
 Presidente. Sig. Giuseppe Servilo

Progettazione e Direzione Lavori: Ing. Giuseppe SUFFOLETTA
 Ing. Tommaso SMARGIASSI


Impresa Esecutrice:

TIMBRO E FIRMA
 IL PROGETTISTA E D. L.



data: _____ oggetto dell'elaborato:
 TAV.1- Inquadramento


scala 1:100
 1:200

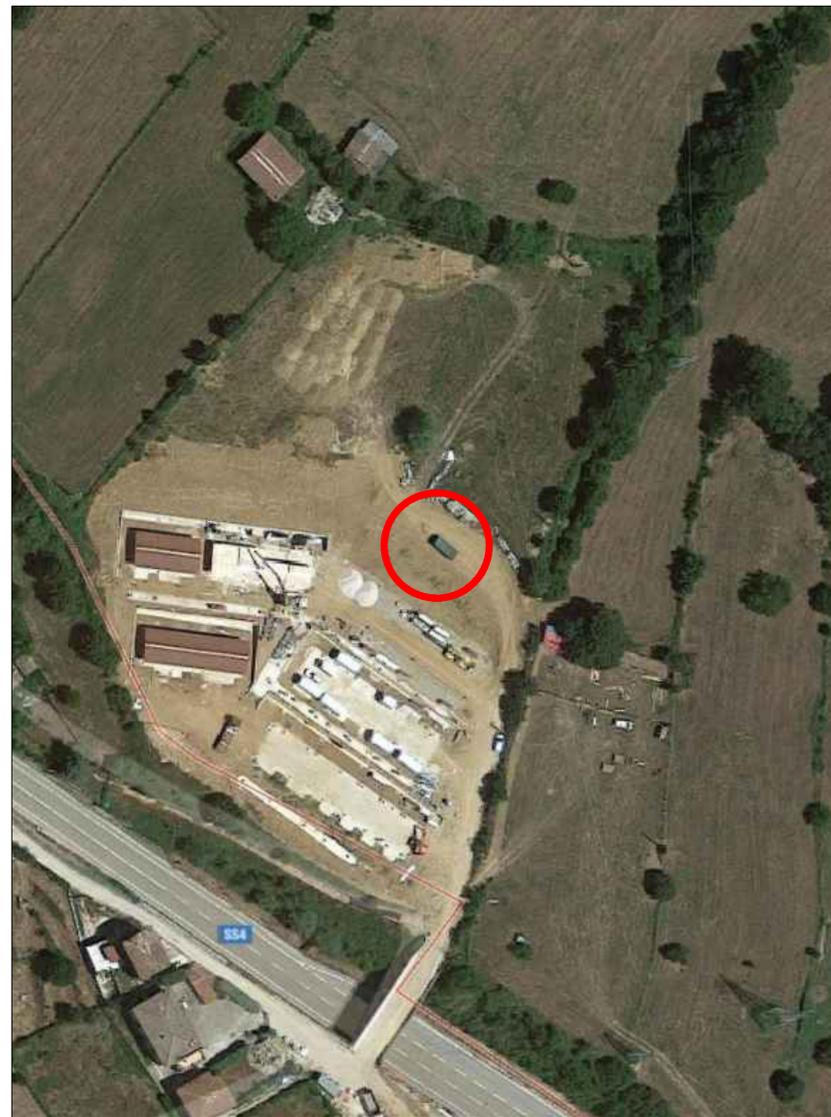


Ortofoto edificio oggetto di intervento



Nceu Rieti comune Accumoli fg 40 part 333 scala 1:1000

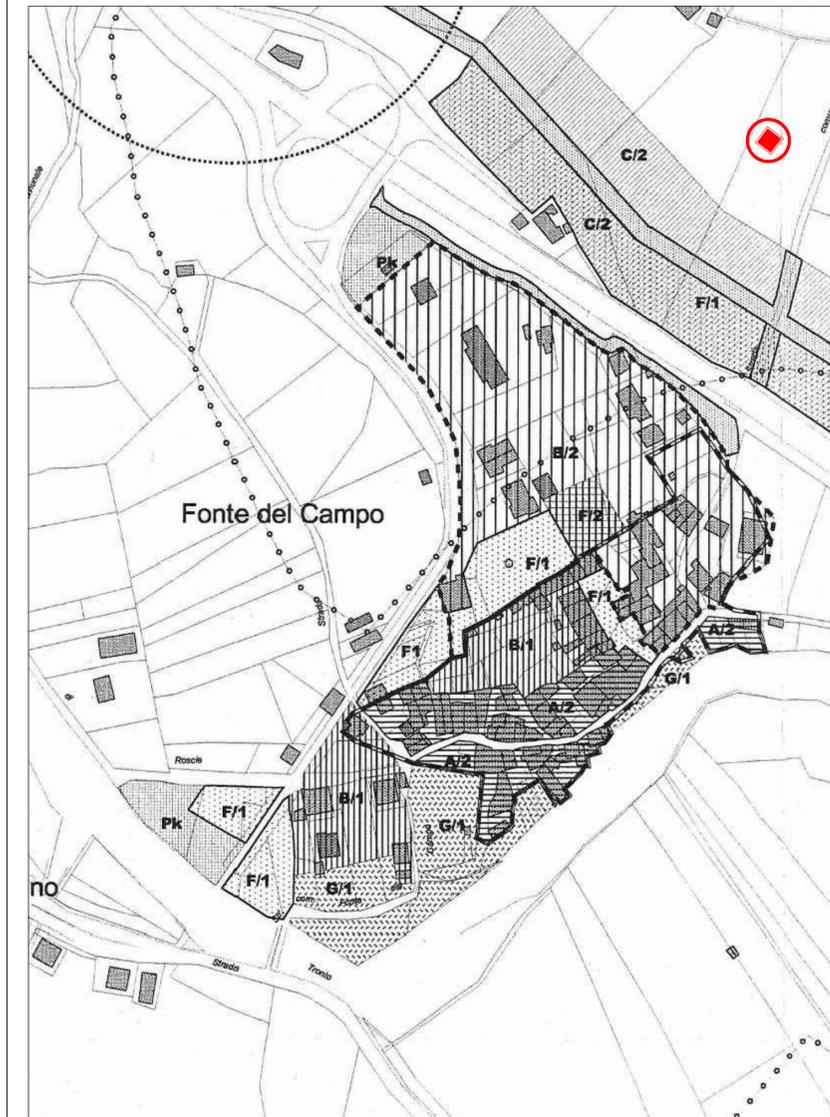

PRG comune Accumoli Zona Agricola E/1 art. 22

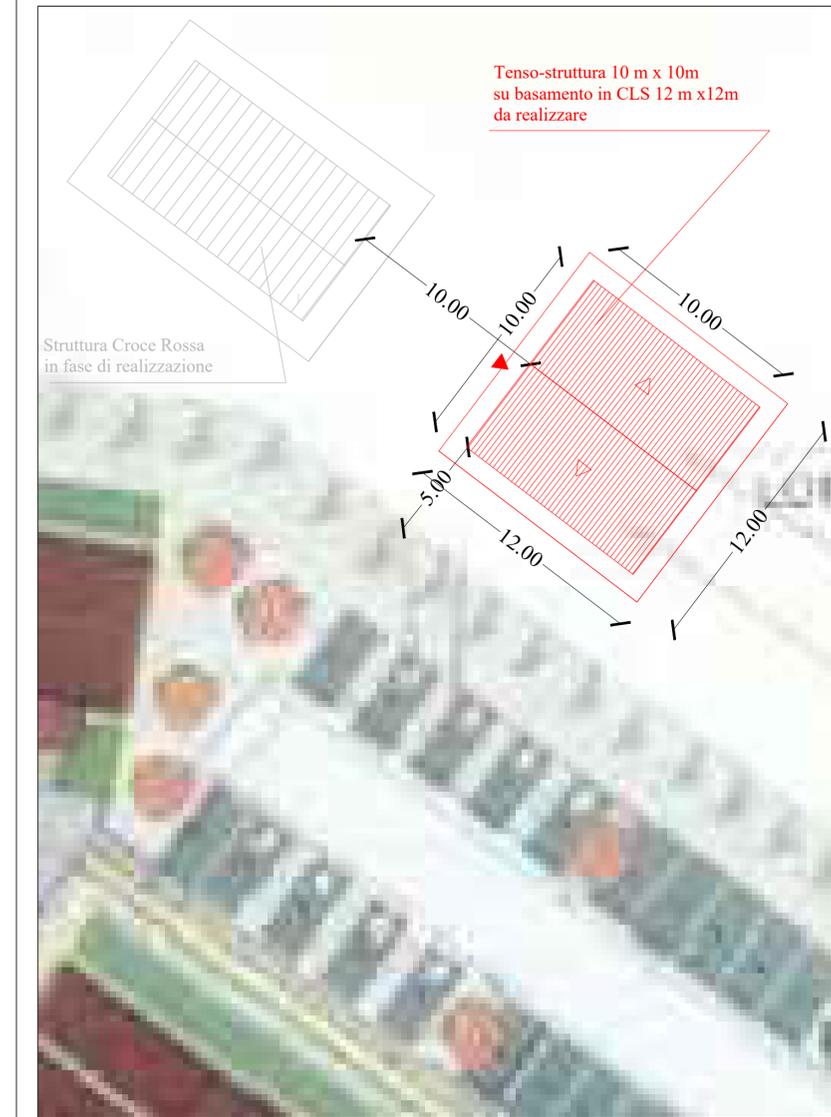

Inquadramento stato FUTURO scala 1:500

Tenso-struttura 10 m x 10m
 su basamento in CLS 12 m x12m
 da realizzare

Struttura Croce Rossa
 in fase di realizzazione

Ing. Giuseppe SUFFOLETTA Cell. 3479638748
Ing. Tommaso SMARGIASSI Cell. 3472341796
- e-mail gst.ingegneria@gmail.com

COMUNE DI ACCUMOLI

Progetto di una Tendostruttura da realizzarsi nella
Fraz. Fonte del Campo, Comune Accumoli (RI)
in seguito al Sisma del 24 Agosto 2016 e successivi

Committente : Ass. Vico Badio onlus
Presidente. Sig. Giuseppe Servilio

Progettazione e Direzione Lavori: Ing. Giuseppe SUFFOLETTA
Ing. Tommaso SMARGIASSI

Impresa Esecutrice:

TIMBRO E FIRMA
IL PROGETTISTA E D. L.




data:


oggetto dell'elaborato:

TAV.1- Stato Futuro


scala 1:100

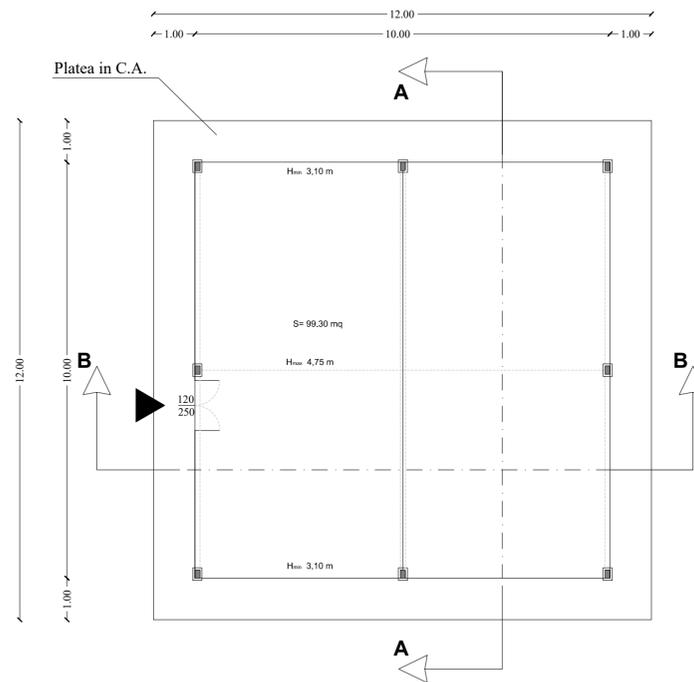


Pianta piano Terra

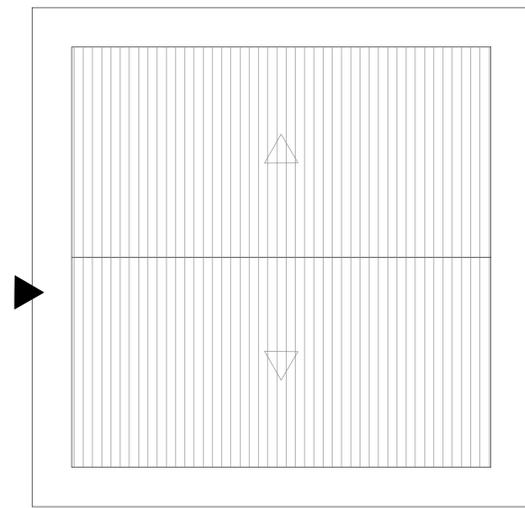


Pianta piano Copertura

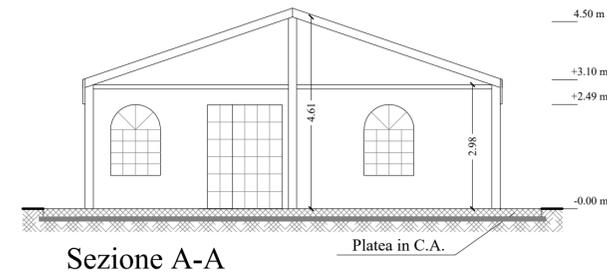


Sezione A-A

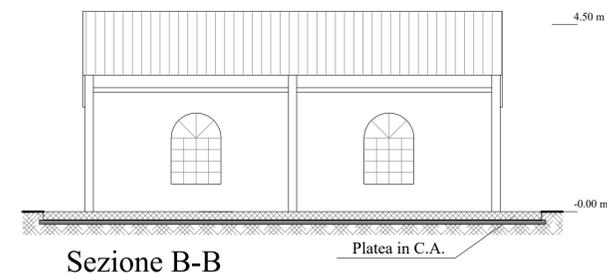


Sezione B-B

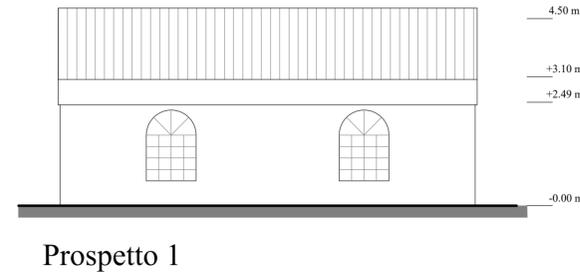


Prospetto 1

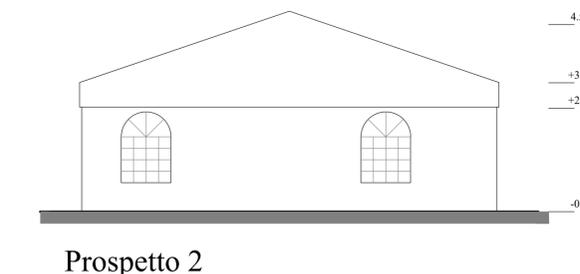

Prospetto 2

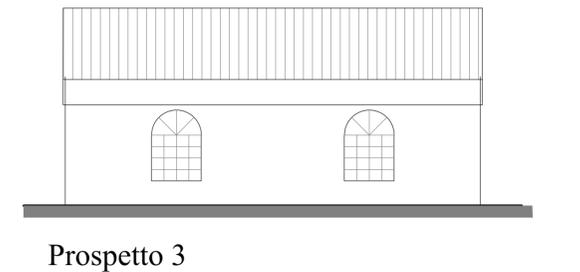

Prospetto 3

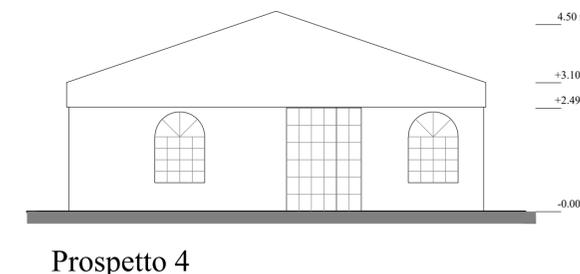

Prospetto 4