


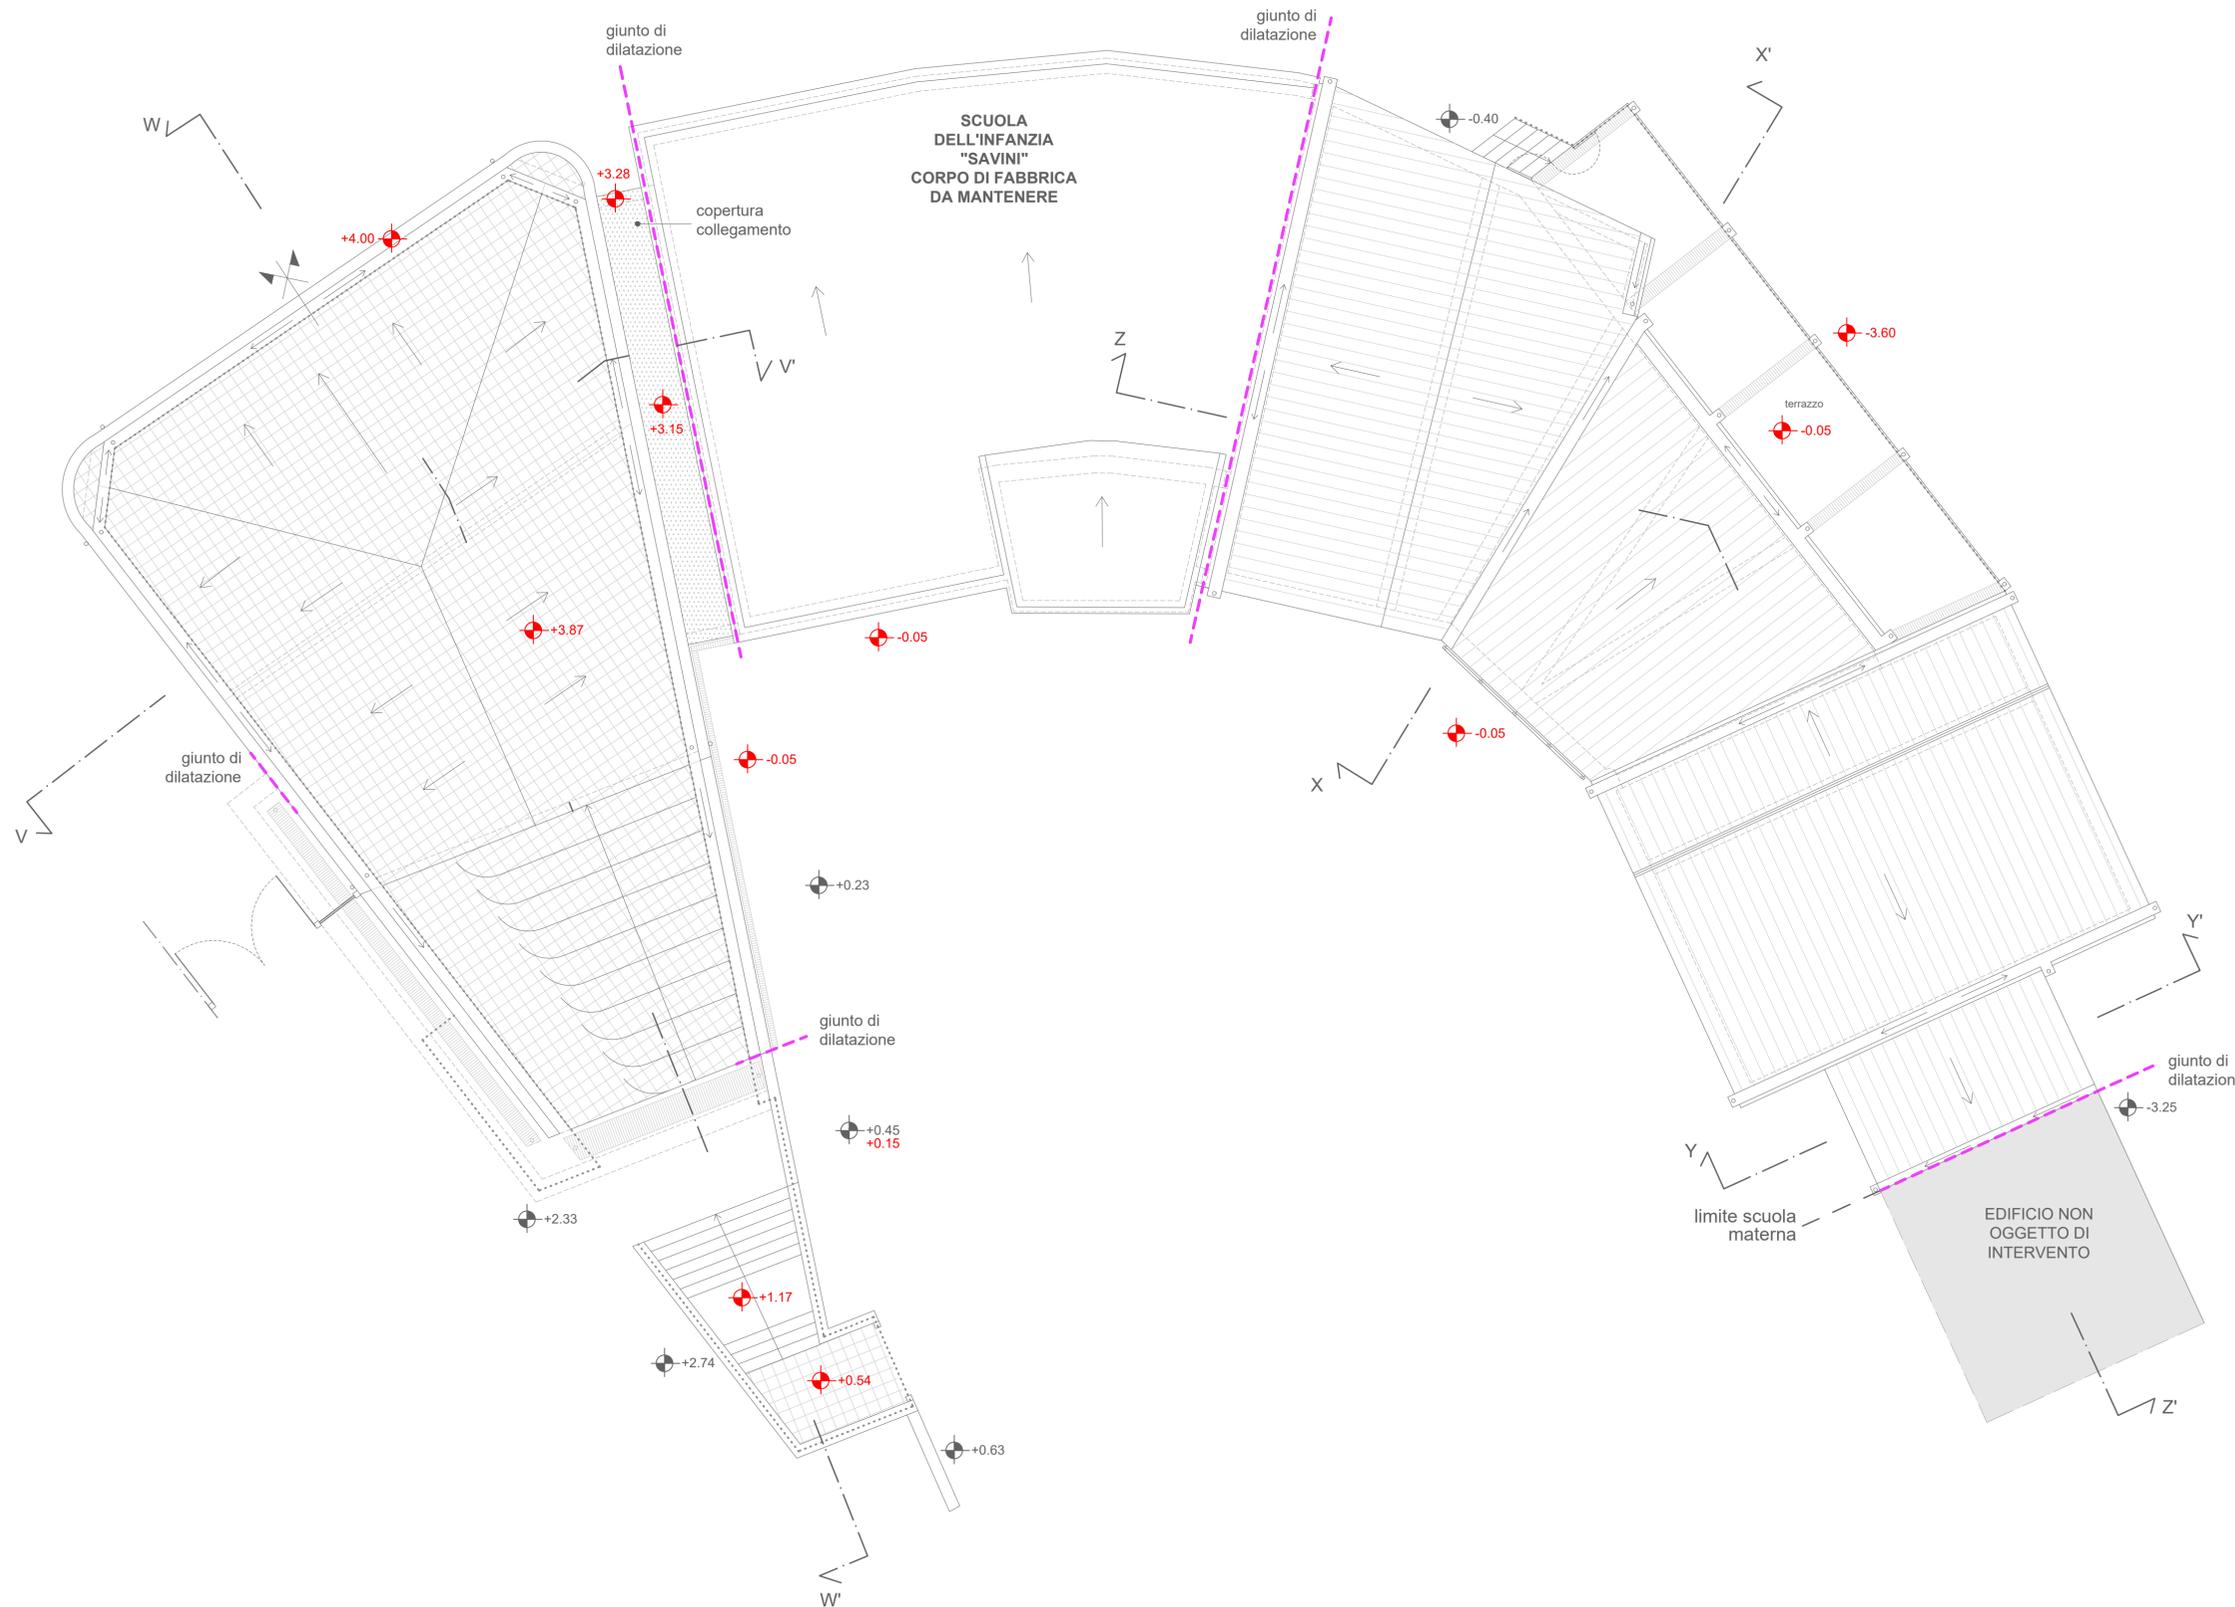

 -0.05 QUOTA DI PROGETTO
 +1.50 QUOTA DI RILIEVO



COMUNE
 DI
 PETRIOLO



PROGETTO DEFINITIVO



LOCALITA': PETRIOLO
 OGGETTO: SCUOLA DELL'INFANZIA "PIETRO E SOFIA SAVINI"
 AMPLIAMENTO E ADEGUAMENTO SISMICO CON EFFICIENTAMENTO ENERGETICO
 PIANTA PIANO COPERTURA

SCALA 1:100 DATA NOVEMBRE 2020 AGG.TI TAV. N° AR08
 ARCH. TOBIA ORESTI: PROGETTISTA
 VIA CASSIANO DA FABRIANO, 80 62100 MACERATA Tel. 0733 30564 e-mail: tobia@orestiarchiteti.it P.IVA 00675450431

CONSULENZE SPECIALISTICHE
 ING. ILARIA TIBERI STRUTTURE
 VIA GIOVANNI XXIII, 63 62029 TOLENTINO Cell. 3276805414 e-mail: ing.ilariatiberi@gmail.com P.IVA 1977680436
 ING. ROBERTO FIORETTI: IMPIANTI
 P.ZZA DELLA LIBERTA', 23 62010 MACERATA Cell. 3336474774 e-mail: r.fioretti@yahoo.it P.IVA 01694680438