



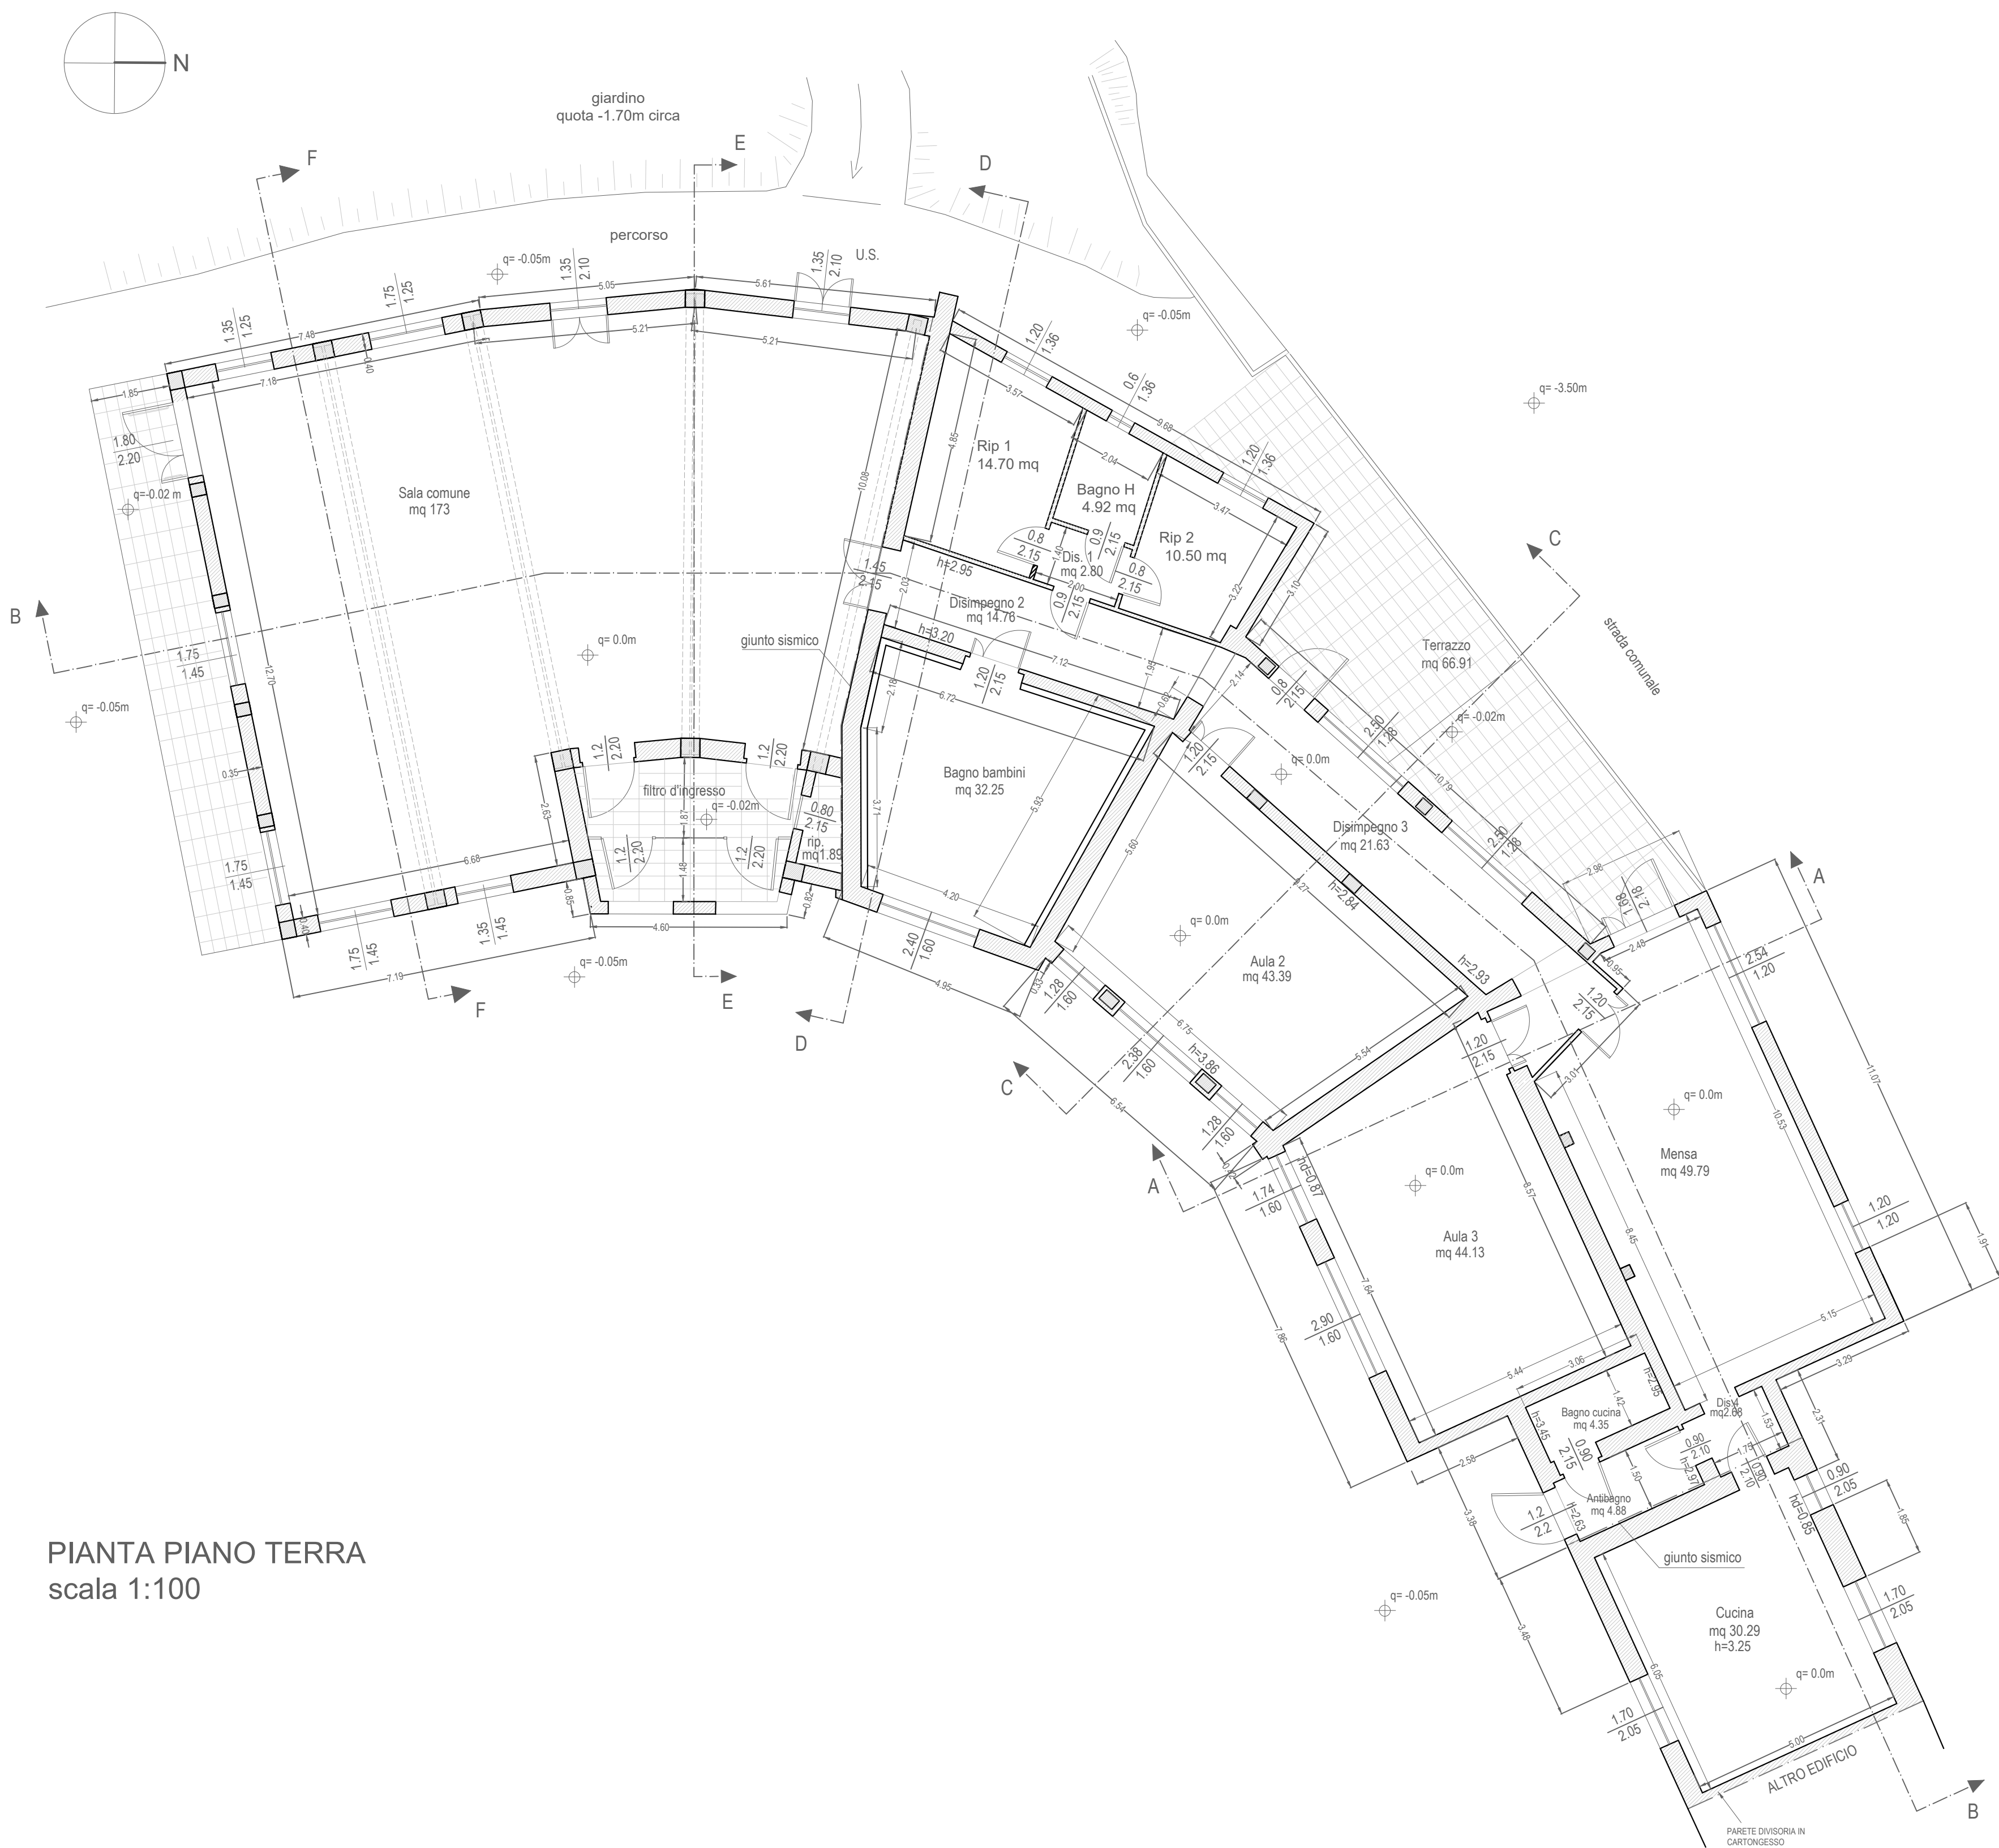

PIANTA PIANO TERRA
scala 1:100

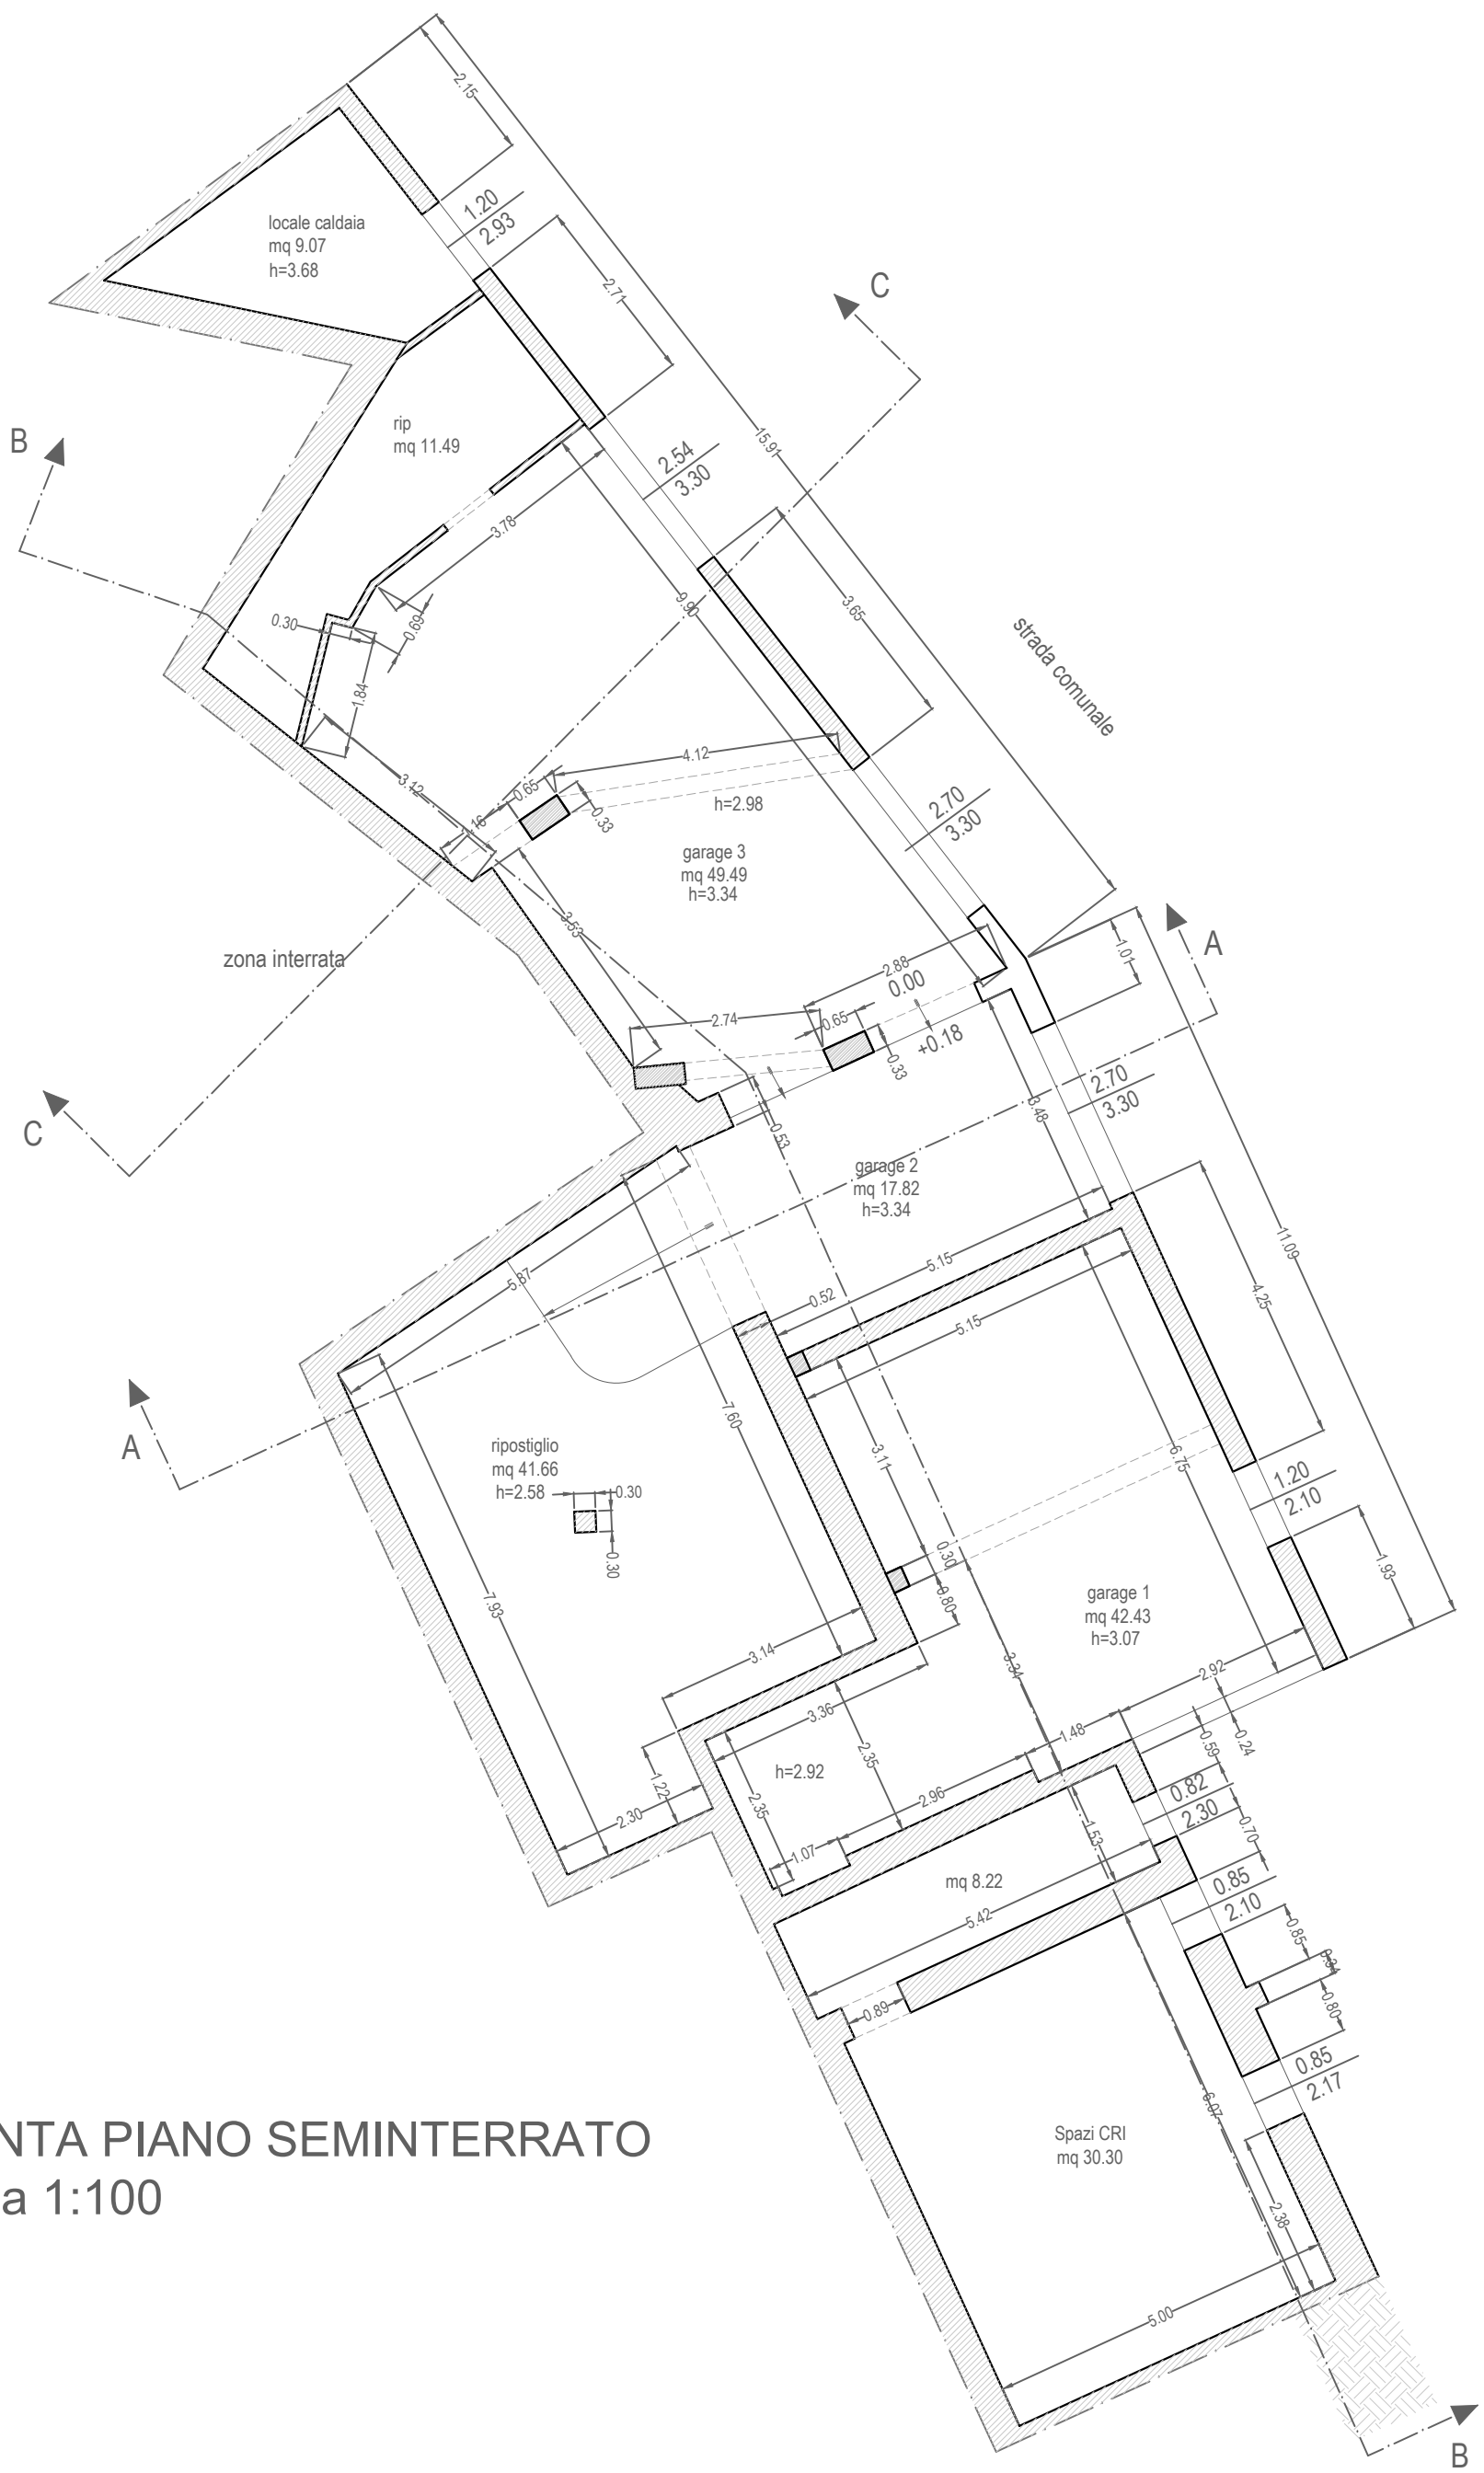

PIANTA PIANO SEMINTERRATO
scala 1:100

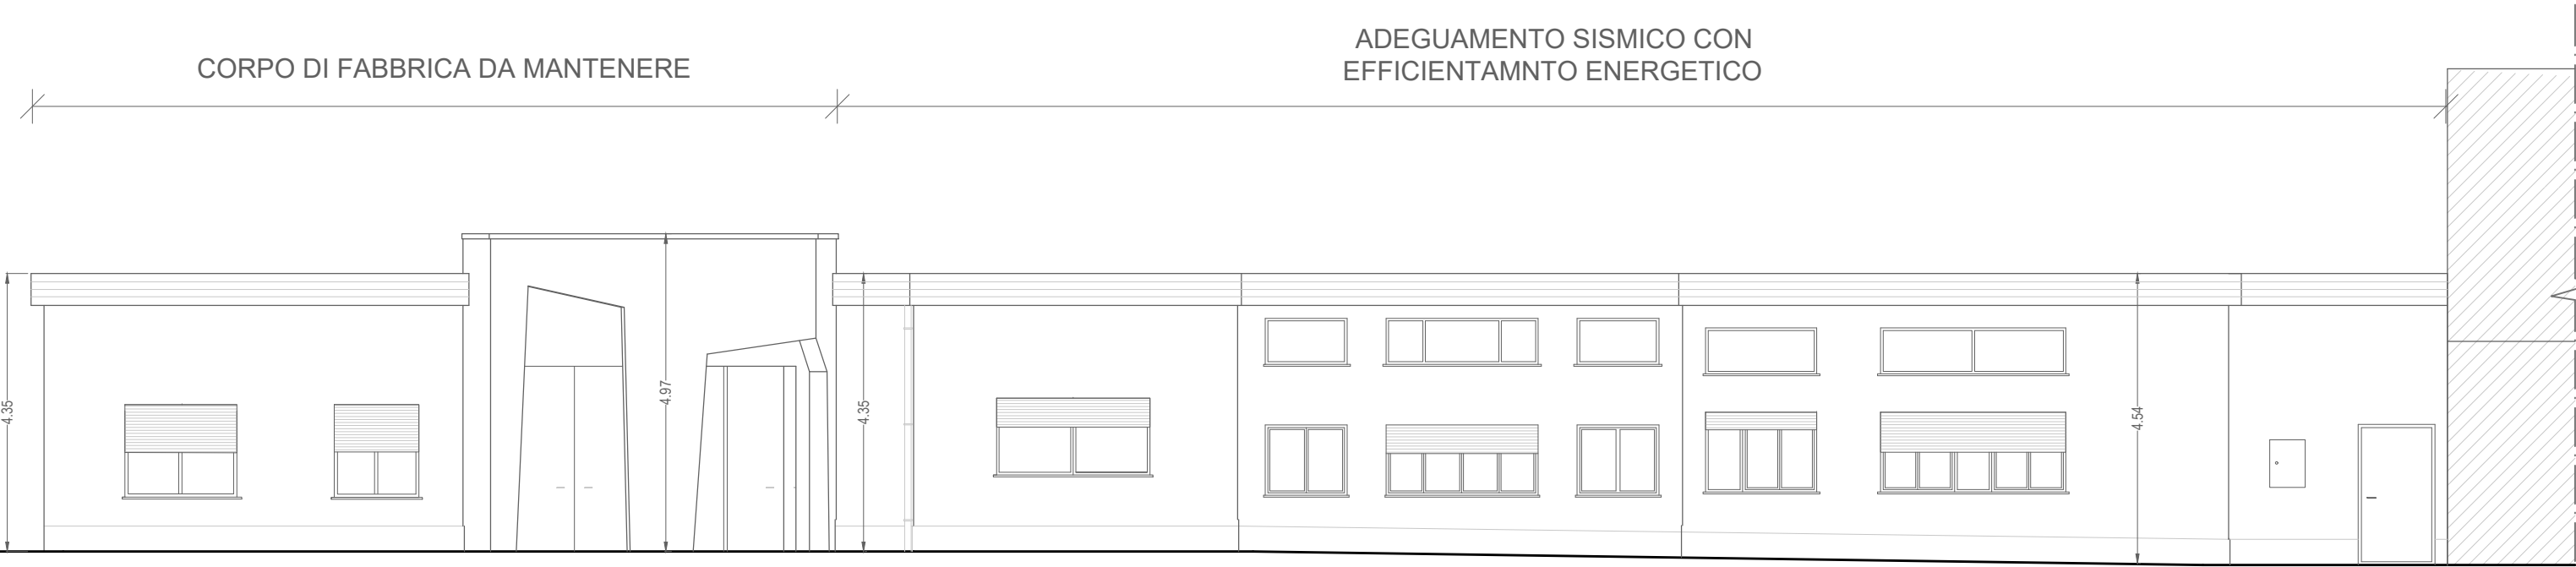


FOTO AEREA FUORI SCALA

- CORPO DI FABBRICA DA MANTENERE
- ADEGUAMENTO SISMICO CON EFFICIENTAMENTO ENERGETICO



PROSPETTO SUD scala 1:100



PROSPETTO EST scala 1:100



PROSPETTO OVEST scala 1:100



COMUNE
DI
PETRIOLO



PROGETTO DEFINITIVO

