

Comune di Montegallo

Ufficio tecnico

c/o C.O.C Frazione Balzo,

63094 Montegallo (AP)

OGGETTO: richiesta spazio presso il C.O.C. per sede Associazione Giovani Mons Gallorum

L'associazione Giovan Mons Gallorum è un'associazione giovanile composta da ragazzi residenti e amanti del comune di Montegallo, attiva dal 2009, che ha svolto e intende continuare a svolgere le attività culturali e anche ludico- ricreative e sportive per le quali è sorta anni addietro.


Il sisma del 24/08/2016 ha scosso l'intera comunità montegallese come tutti gli altri comuni coinvolti e le forme di associazionismo volte a ricreare la comunità 'dispersa vanno alimentate e supportate in questo difficile momento storico; pertanto chiediamo di tornare ad essere sul posto con una sede presso il C.O.C. del campo sportivo nella frazione di Balzo di Montegallo.

Lo spazio concordato con l'amministrazione e con il tecnico addetto è stato individuato e avrà lo scopo di contenere il materiale amministrativo e la logistica dell'attività dell'associazione che in passato aveva una sede, ma attualmente è stata dichiarata inagibile.


La casetta in legno è frutto di una donazione da parte della parrocchia di San Giacomo del comune di Albignasego (PD) e sarà uno spazio, seppure limitato, per svolgere degli incontri con i soci e continuare nella progettazione delle attività di diverso spessore, volte tutte verso la comunità montegallese e lo sviluppo del territorio.

Alleghiamo alla presente il progetto del tecnico Andrea Poli e in attesa di un Vs cortese riscontro in merito porgiamo i nostri migliori saluti.

04/11/2017

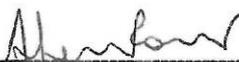


ASS, Monsapallorum
Pianta Piano Terra
Scala 1:50

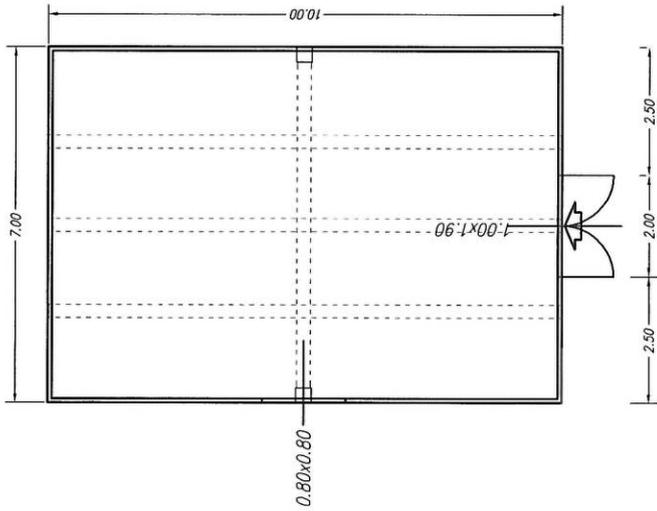


orientamento Nord




ASS, Monsapallorum
Pianta Piano Terra
Scala 1:50

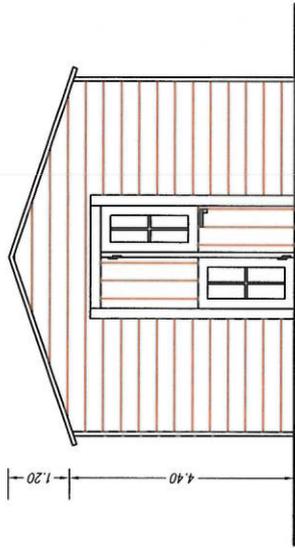

ASS, Monsapallorum
Pianta Piano Terra
Scala 1:50

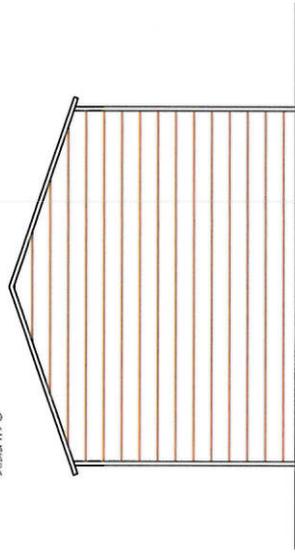

ASS, Monsapallorum
Pianta Piano Terra
Scala 1:50

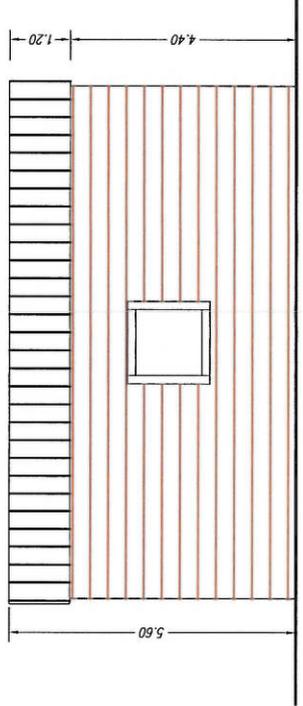

ASS, Monsapallorum
Pianta Piano Terra
Scala 1:50

