



Ufficio Tecnico Energetico di MACERATA

ELABORATO PLANIMETRICO

Comune	Sezione	Foglio	Numero	Tipo mappale n
CALDAROLA		25	143	13247

Pag. 1 di 2


del
22/07/96

SCALA 1:500

DIMOSTRAZIONE GRAFICA DEI SUBALTERNI ASSEGNNATI

Allegato all'Ordinanza n. 117 del 28/05/2019

Edificio INAGIBILE (E)
F. 25 Map. 143 subb. 3, 4, 6, 7

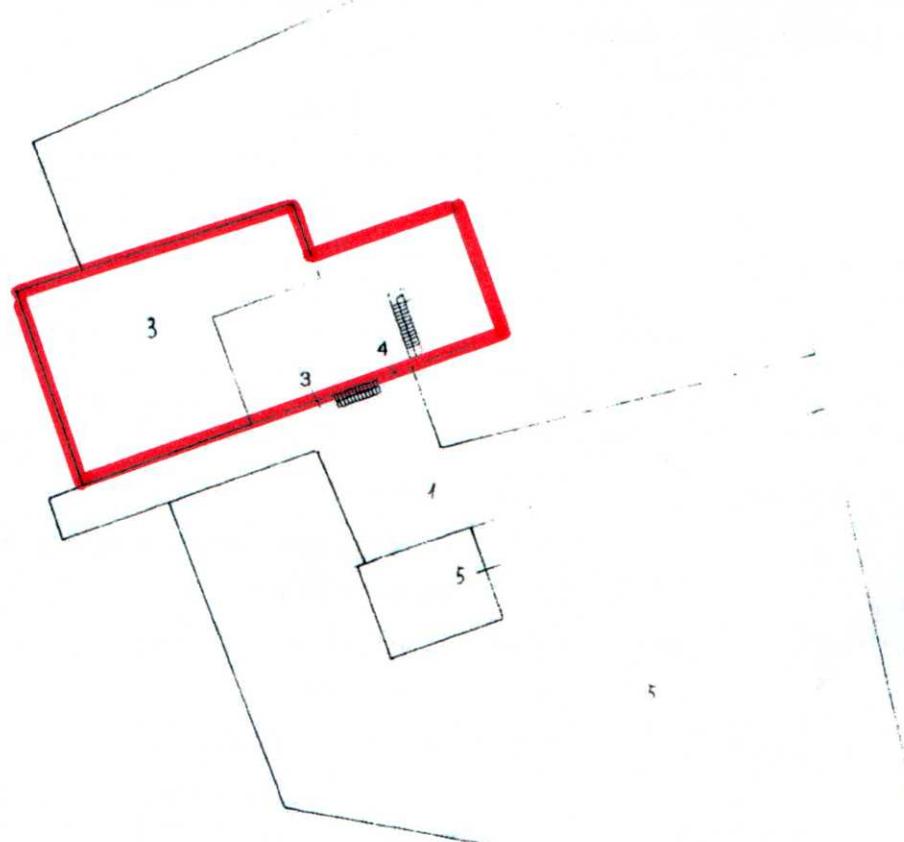

PIANTA PIANO TERRA

Riservato all'Ufficio Tecnico Energetico	L'operatore	
Protocollo D-102/86		
Sostituisce il precedente mod. EP/2 prot.		
Annullo e sostituito dal mod. EP/2 prot.		

Ultima planimetria in atti

Data presentazione: 25/10/1996 - Data: 28/05/2019 - n. T167164 - Richiedente: Telematico

Totale schede: 4 - Formato di acquisizione: A4(210x297) - Formato stampa richiesto: A4(210x297) - Fattore di scala non utilizzabile




ELABORATO PLANIMETRICO


Comune	Sezione	Foglio	Numero	Tipo mappale n
CALDAROLA		25	143	1324

DIMOSTRAZIONE GRAFICA DEI SUBALTERNI ASSEGNNATI

Pag 2 di 2
del
22/07/96
SCALA 1:500

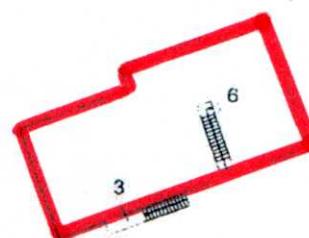

PIANTA PIANO PRIMO

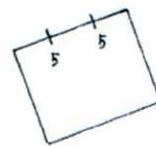

PIANTA PIANO SEMINTERRATO

Riservato all'Ufficio Tecnico Energetico	10/10/1996	L'operatore	
Protocollo 5208/96			
Sostituisce il precedente mod. EP/2 prot.			
Annullo e sostituito dal mod. EP/2 prot.			

Ultima planimetria in atti

Data presentazione: 25/10/1996 - Data: 28/05/2019 - n. T167164 - Richiedente: Telematico

Totale schede: 4 - Formato di acquisizione: A4(210x297) - Formato stampa richiesto: A4(210x297) - Fattore di scala non utilizzabile