




EMERGENZA CENTRO ITALIA
PROVINCIA DI MACERATA
COMUNE DI CALDAROLA

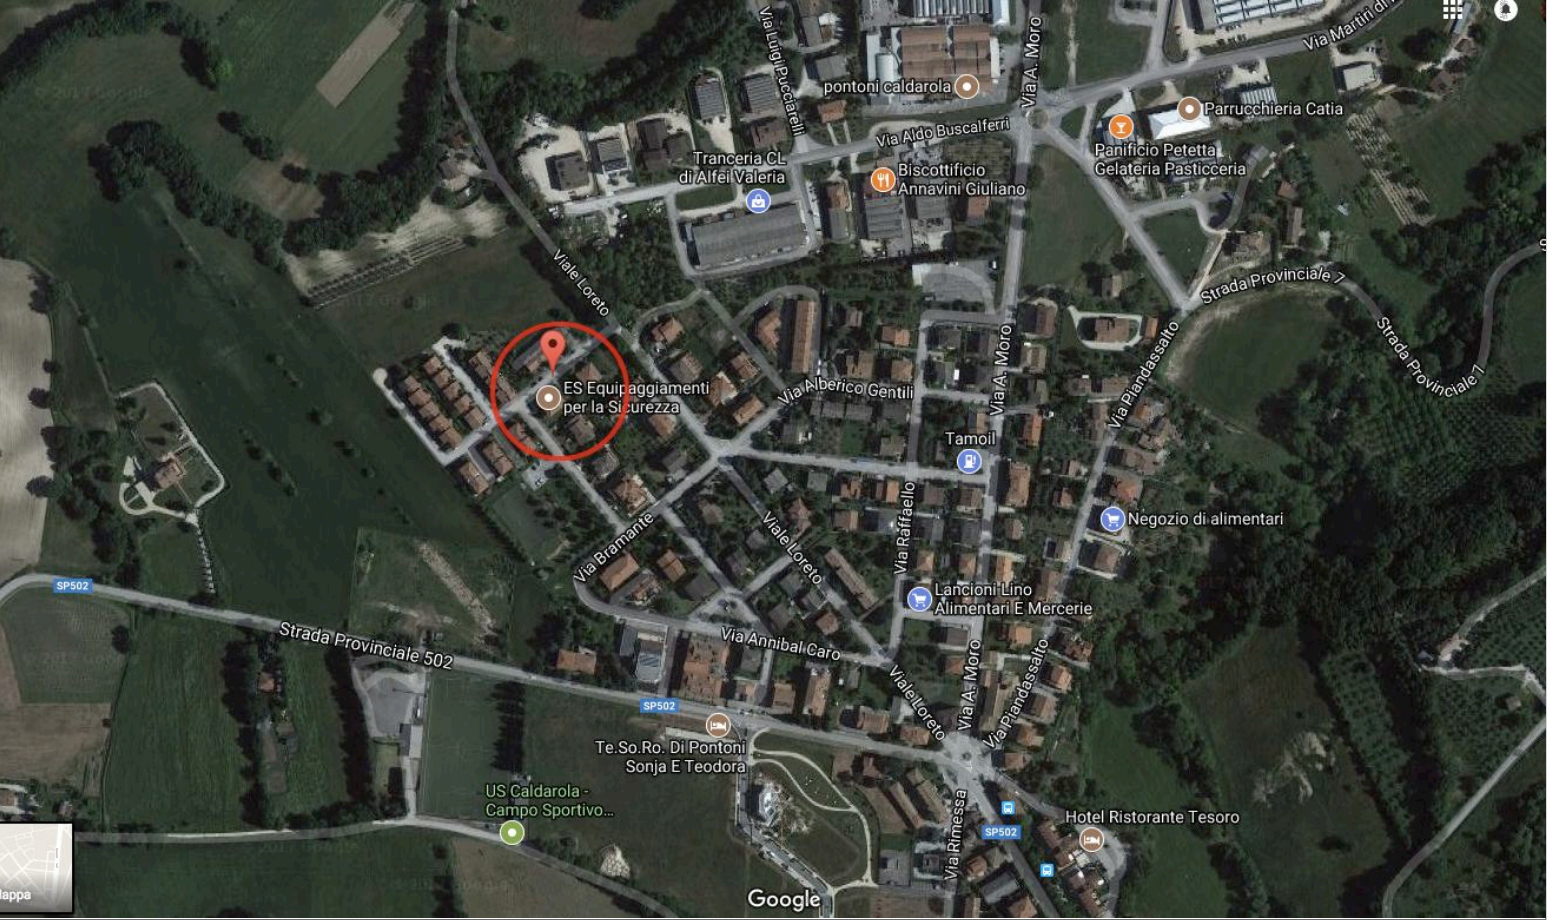

**INSTALLAZIONE DI STRUTTURE IN MODALITÀ
TEMPORANEA E TRANSITORIA PER ATTIVITÀ DI CULTO**

CENTRO DELLA COMUNITÀ DI CALDAROLA (MC)

PROPRIETÀ: COMUNE DI CALDAROLA

COMMITTENTE: CARITAS ITALIANA - Don Francesco Soddu


SCALA: 1:500/1:100

DATA: OTTOBRE 2017


A001.1
A002.1

- INQUADRAMENTO TERRITORIALE
- PIANTE, PROSPETTI, SEZIONI


ARCHITETTONICO

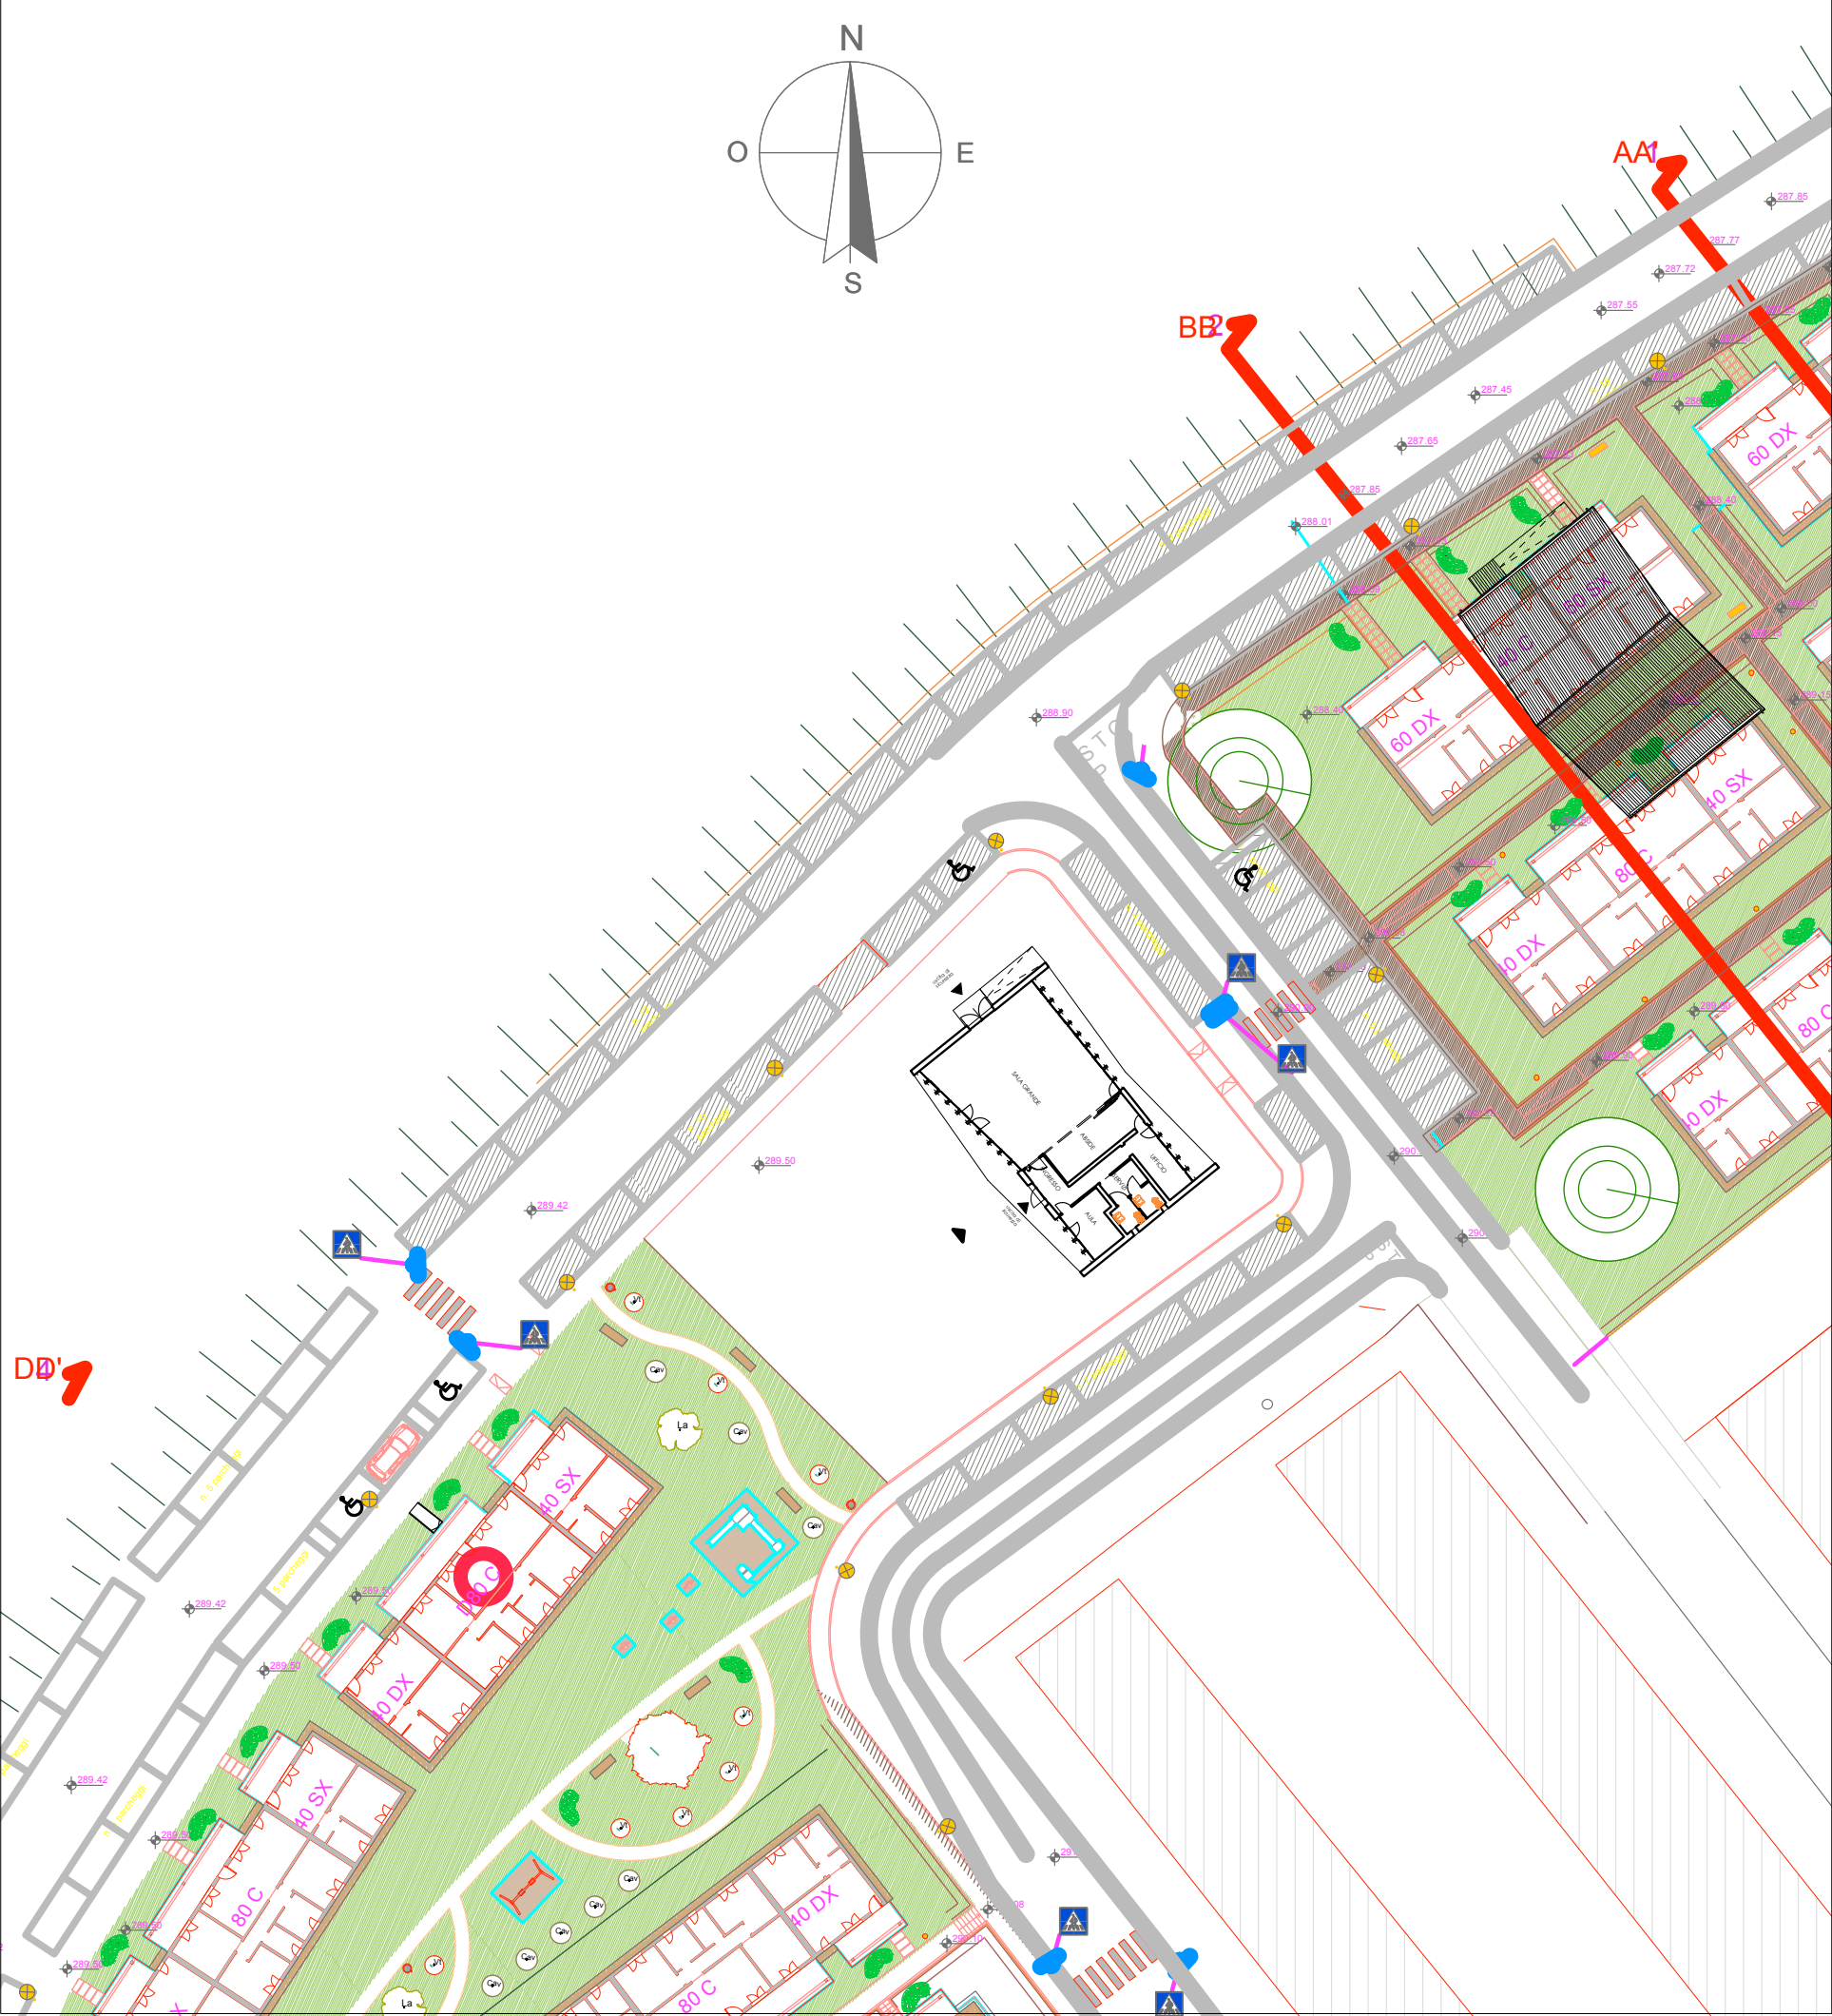


Inquadramento territoriale

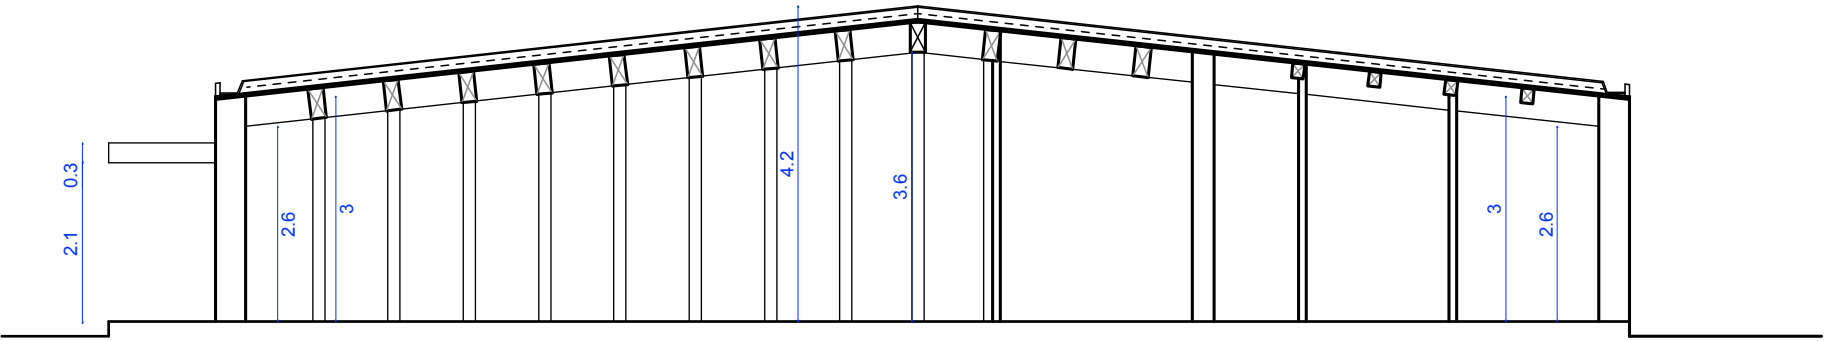


Sezione longitudinale

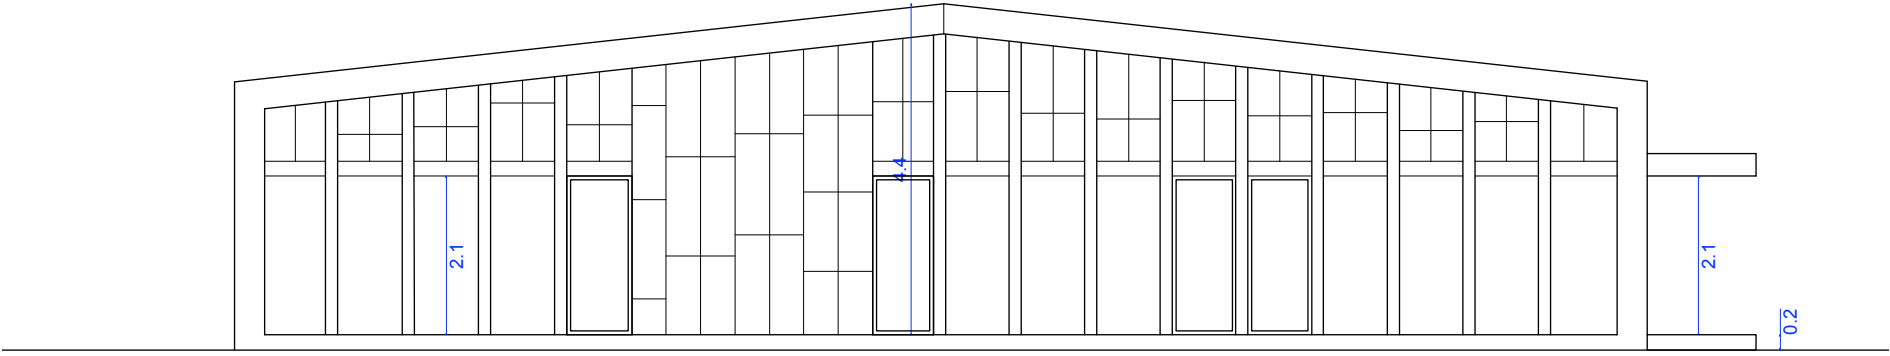


Prospetto nord-est

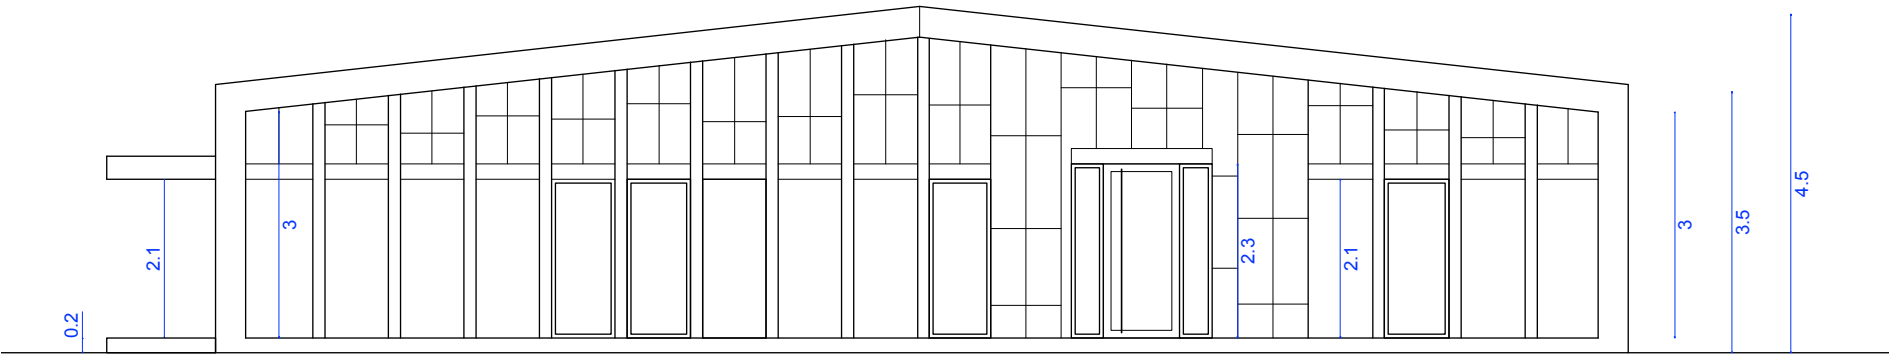


Prospetto sud-ovest

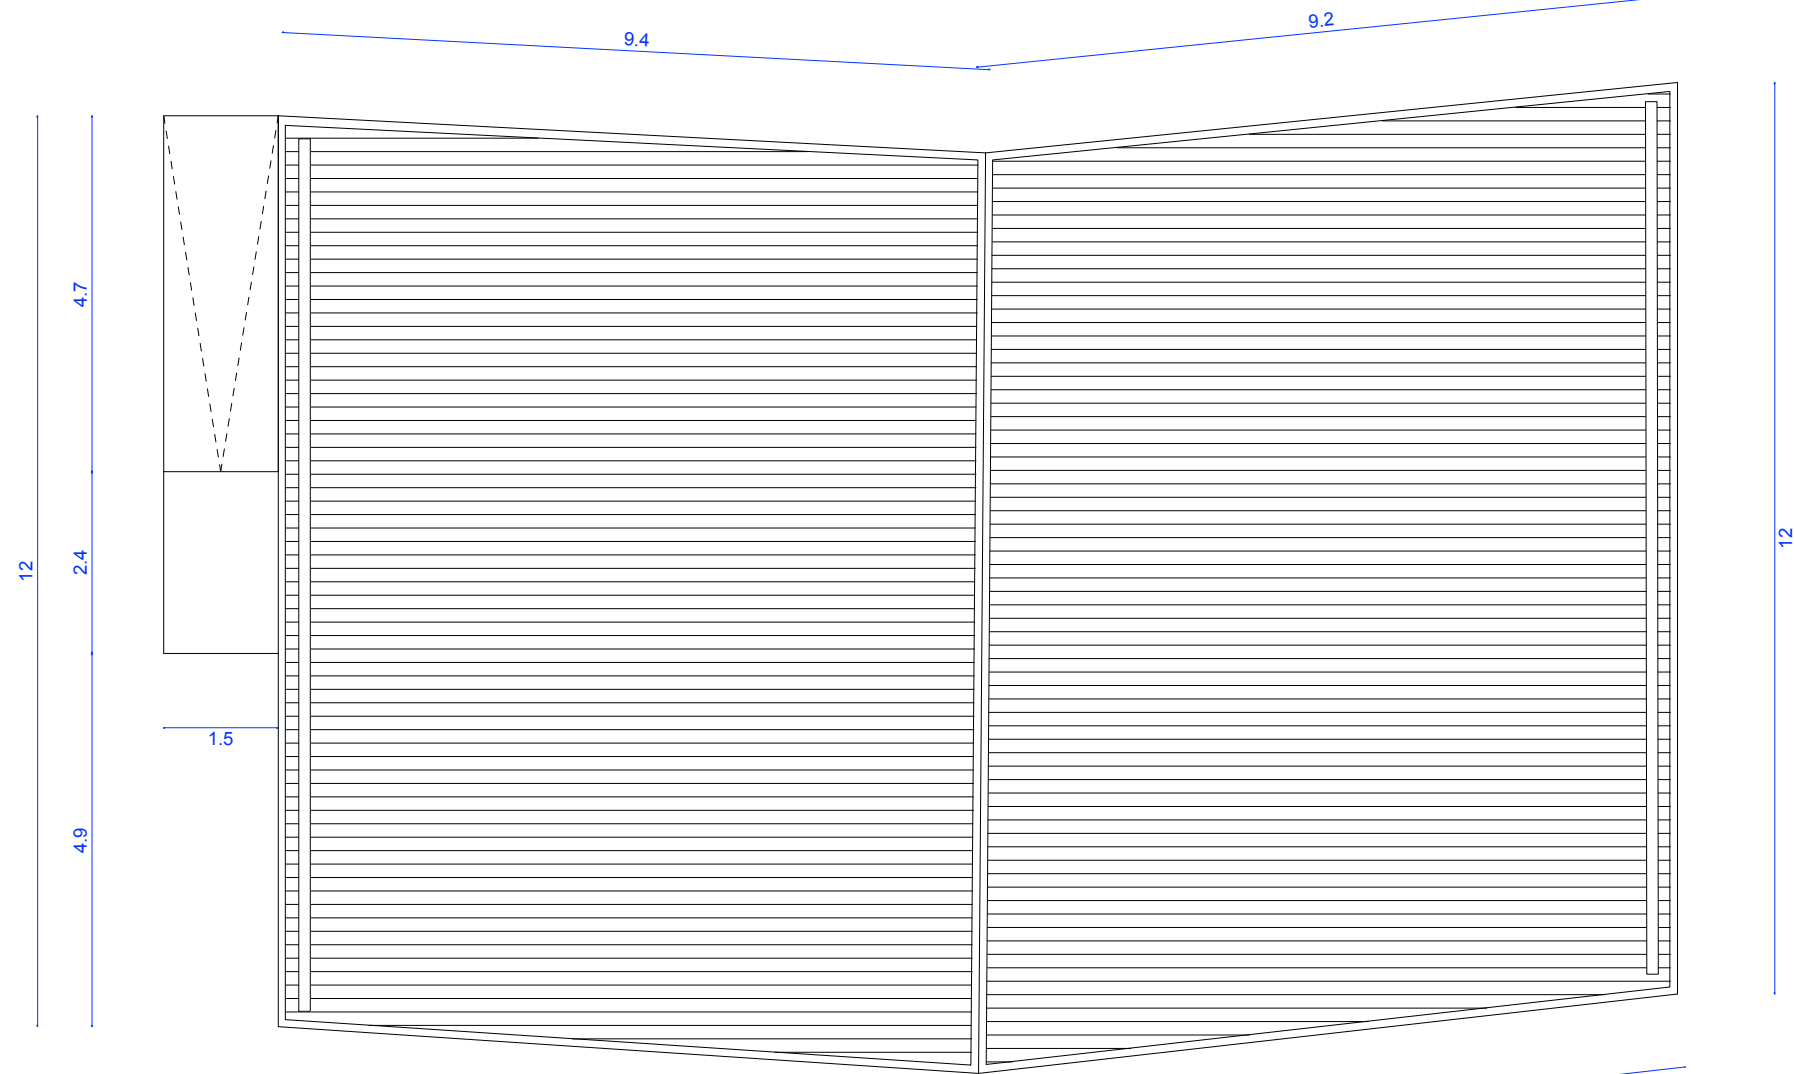


Pianta delle coperture

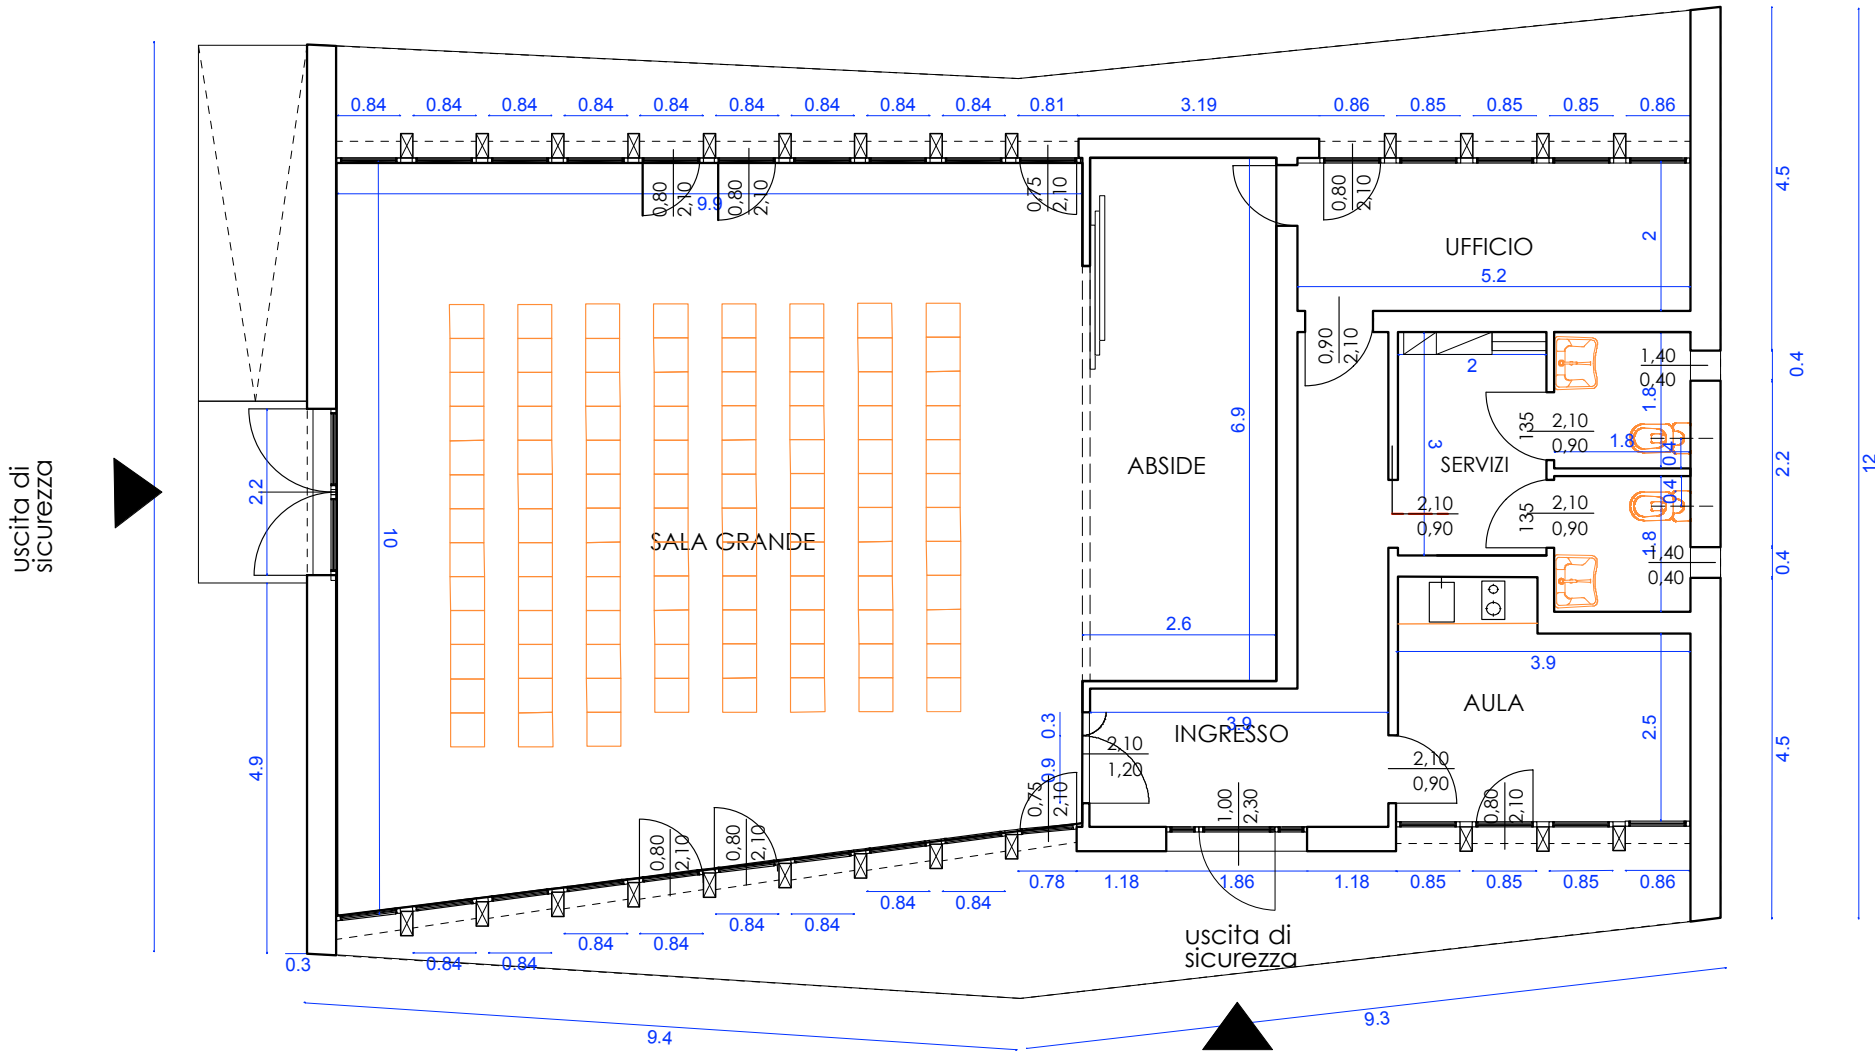

Pianta piano terra

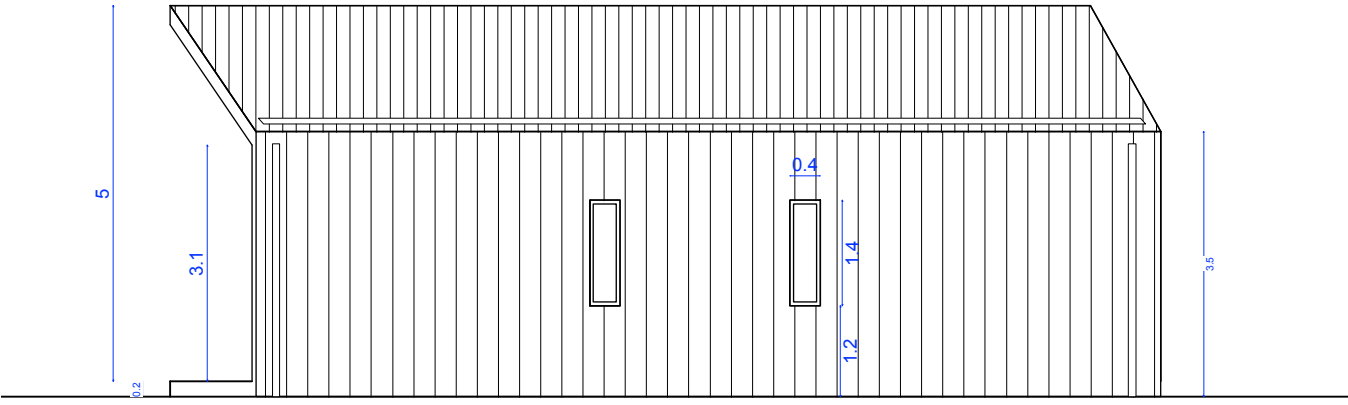

Prospetto sud-est

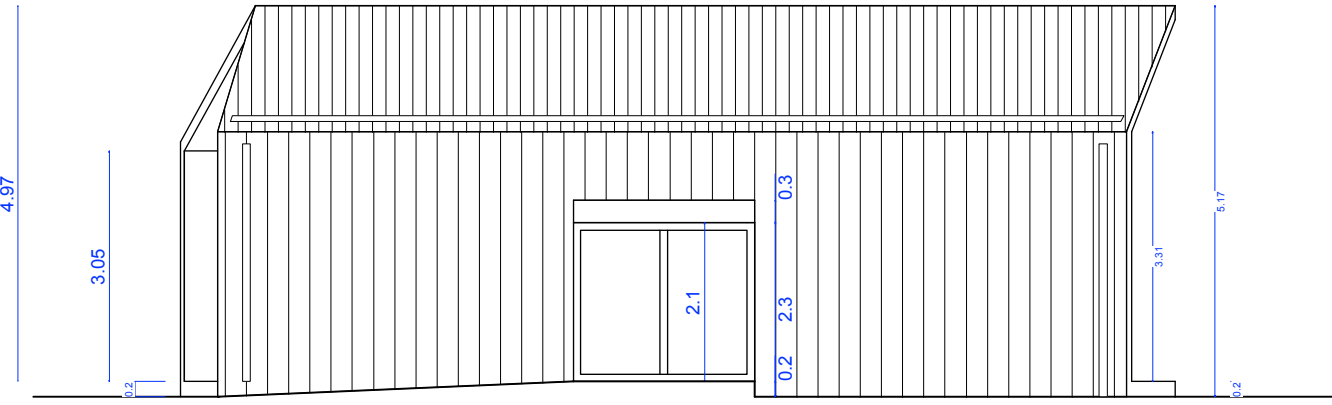

Prospetto nord-ovest

