

Provincia di Macerata

Comune di Caldarola

Ing. Giorgio Del Brutto
Ing. Michele Colucci
Ing. Alex Grassi
Arch. Deborah Re

7	Particella	93
---	------------	----


TECNICA ED ECONOMICA

anta piano primo
anta piano secondo


ATA: Giugno 2020	SCALA: 1:100	EDIZ.: 00	REV.: 00
------------------	--------------	-----------	----------

C.A. COLO SUPERFIO PALAZZO TALUOTTA					
DESTINAZIONE	TITOLOGH. EDILIZIA	TITOLOGH. COSTRUTTIVA	PANNO	SUPERFICIE NETTA SMIGLI VANI	SUPERFICIE LORDA
Commerciale	Fabbricato	Muratura	Interrato	723,40 mq	956,60 mq
Commerciale	Fabbricato	Muratura	Seminterrato	1.259,30 mq	
Commerciale	Fabbricato	Muratura	Tetto	692,87 mq	963,65 mq
Commerciale	Fabbricato	Muratura	Attrezzato	954,49 mq	963,03 mq
Commerciale	Fabbricato	Muratura	Pieno	7442,82 mq	1.041,54 mq
Commerciale	Fabbricato	Muratura	Secondo	823,26 mq	1.063,55 mq

TOTALE SUPERFICI	3.738,73 mq	5.876,57 mq
% TAMPONATURE SU SUPERFICIE		36,38 %

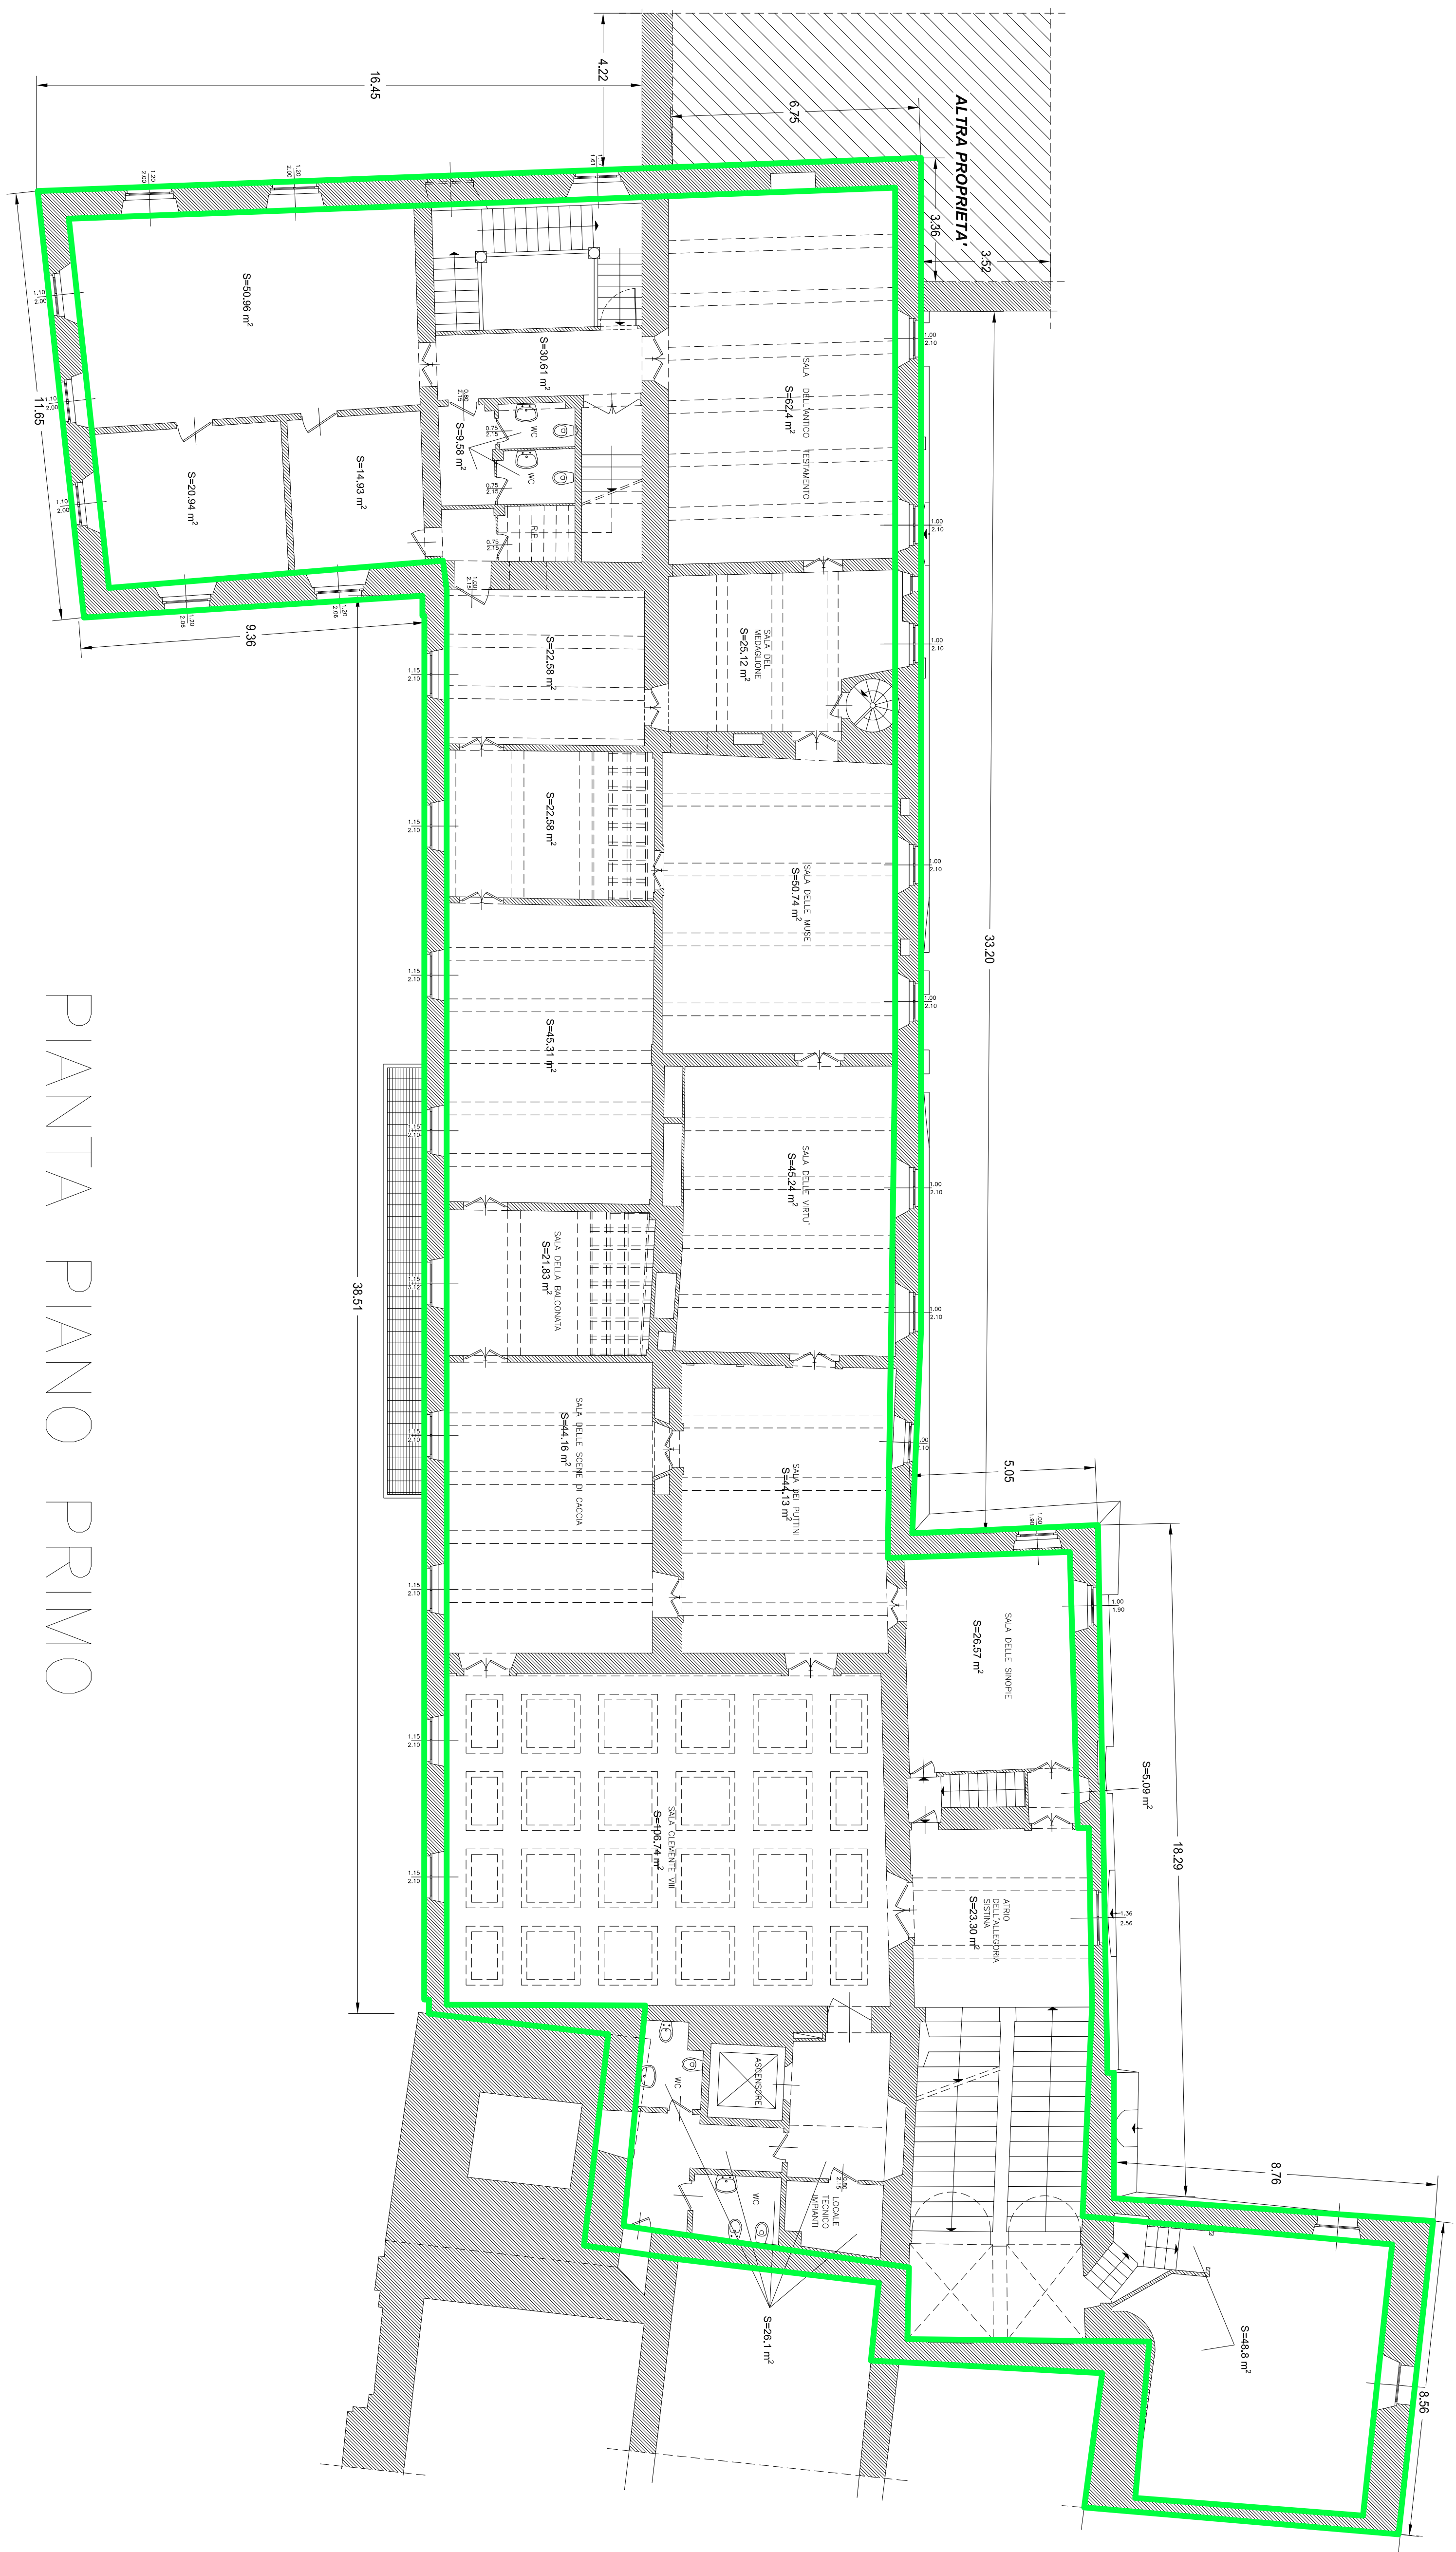

PIANTA PIANO PRIMO

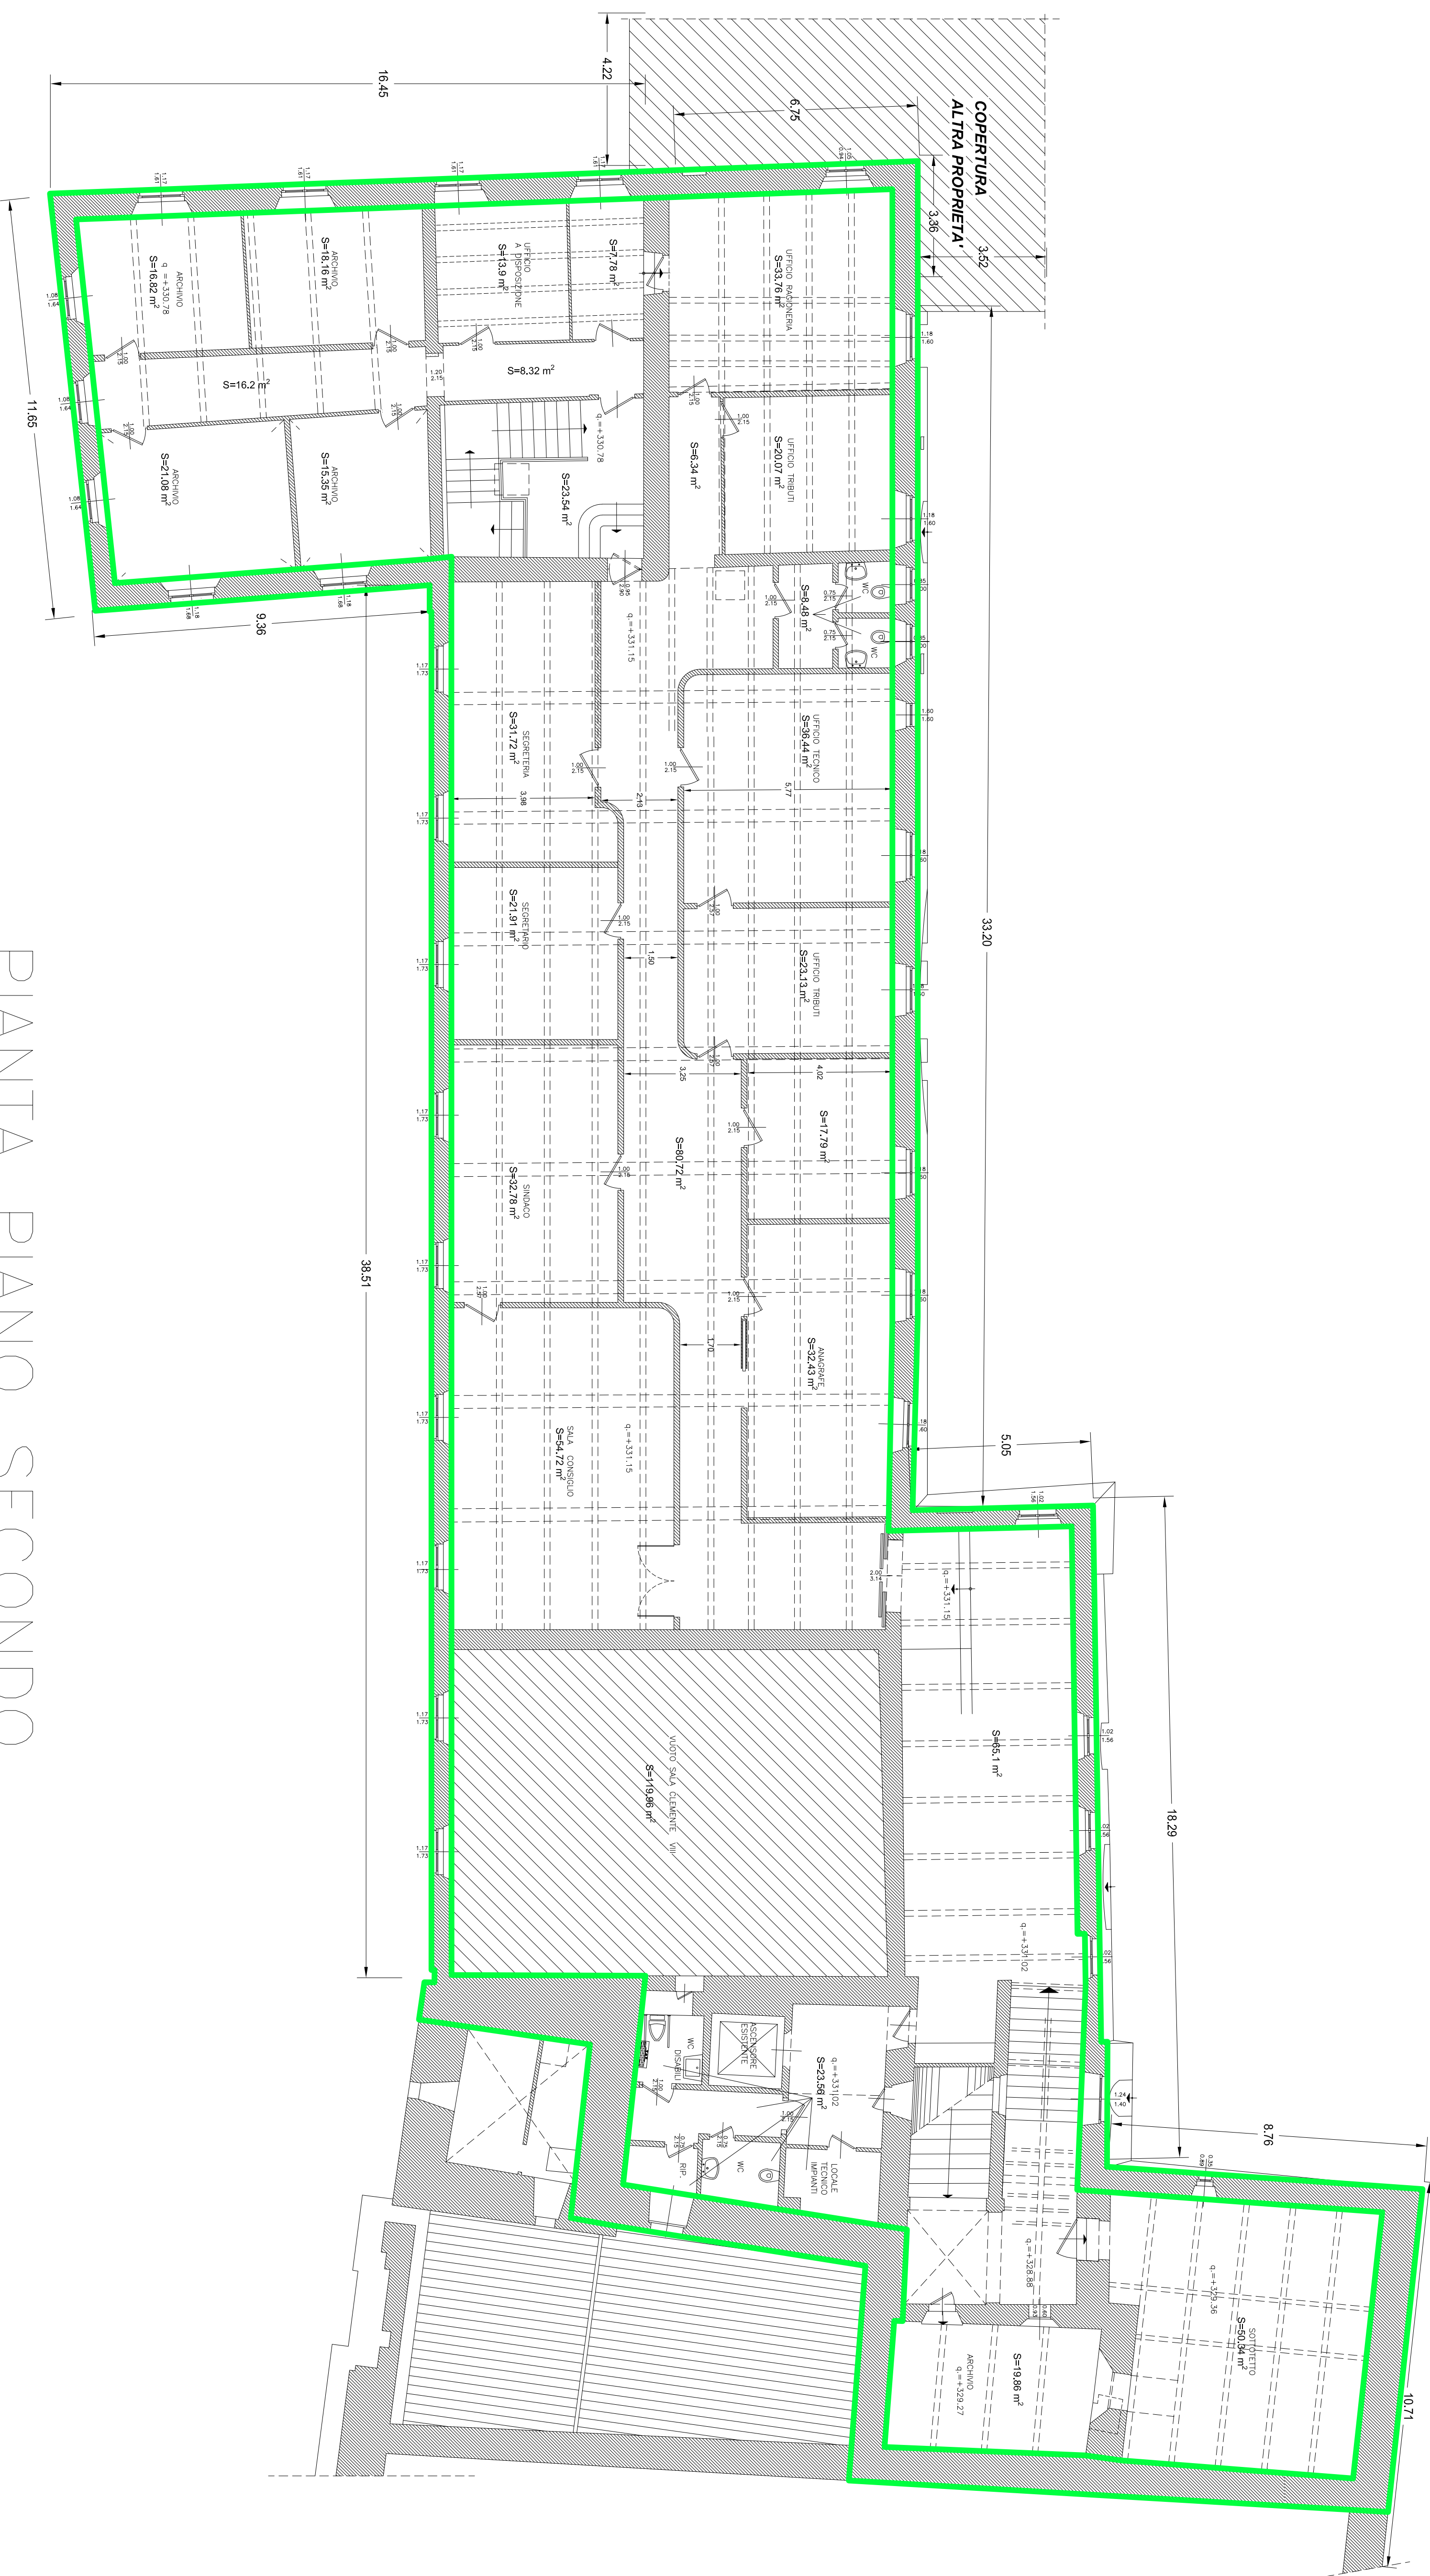

PIANTA PIANO SECONDO