

Provincia di Macerata

Comune di Caldarola

Ing. Giorgio Del Brutto
Ing. Michele Colucci
Ing. Alex Grassi
Arch. Deborah Re

TAVOLA N.		OGGETTO:	RR. CATASTALI
A3		Restauero e recupero funzionale con miglioramento sismico Palazzo Palotta.	Foglio 7
		Partecipella	93


UBICAZIONE: Piazza Vittorio Emanuele n.13

PROGETTO DI FATTIBILITA' TECNICA ED ECONOMICA


ELABORATI:

- Rilievo geometrico pianta piano primo
- Rilievo geometrico pianta piano secondo

DATA: Giugno 2020	SCALA: 1:100	EDIZ.: 00	REV.: 00
-------------------	--------------	-----------	----------

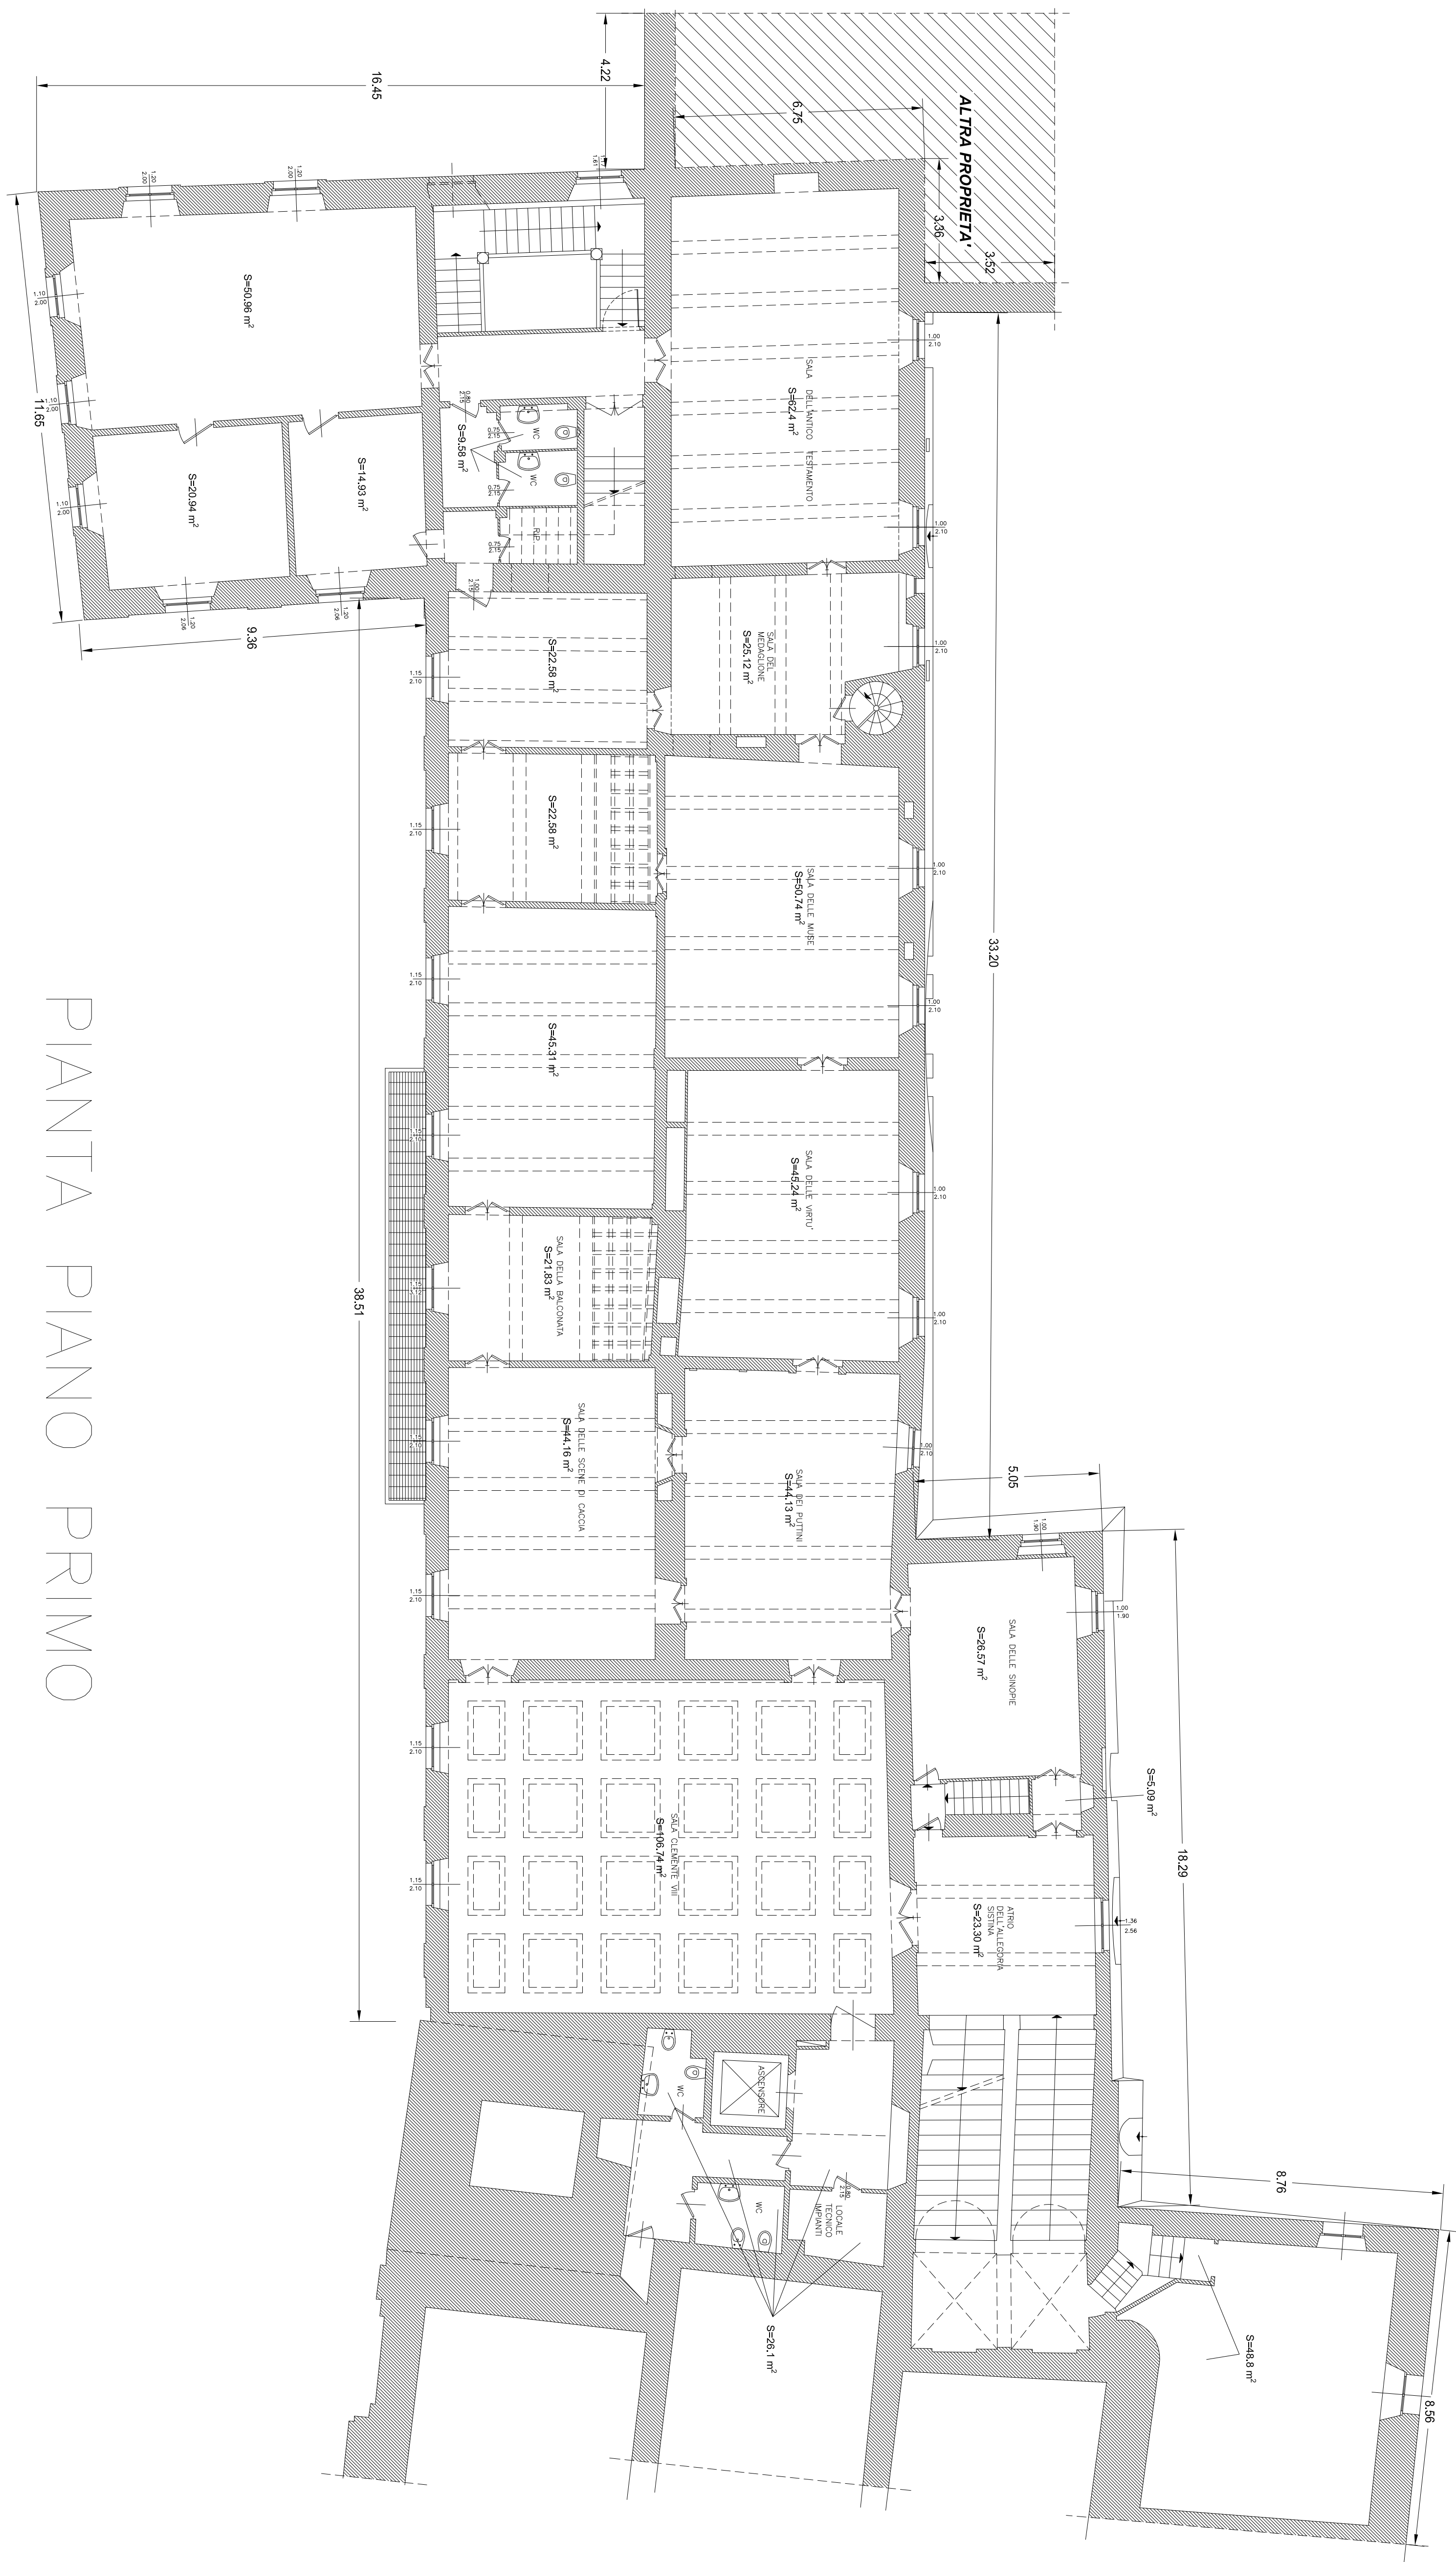

PIANTA PIANO PRIMO

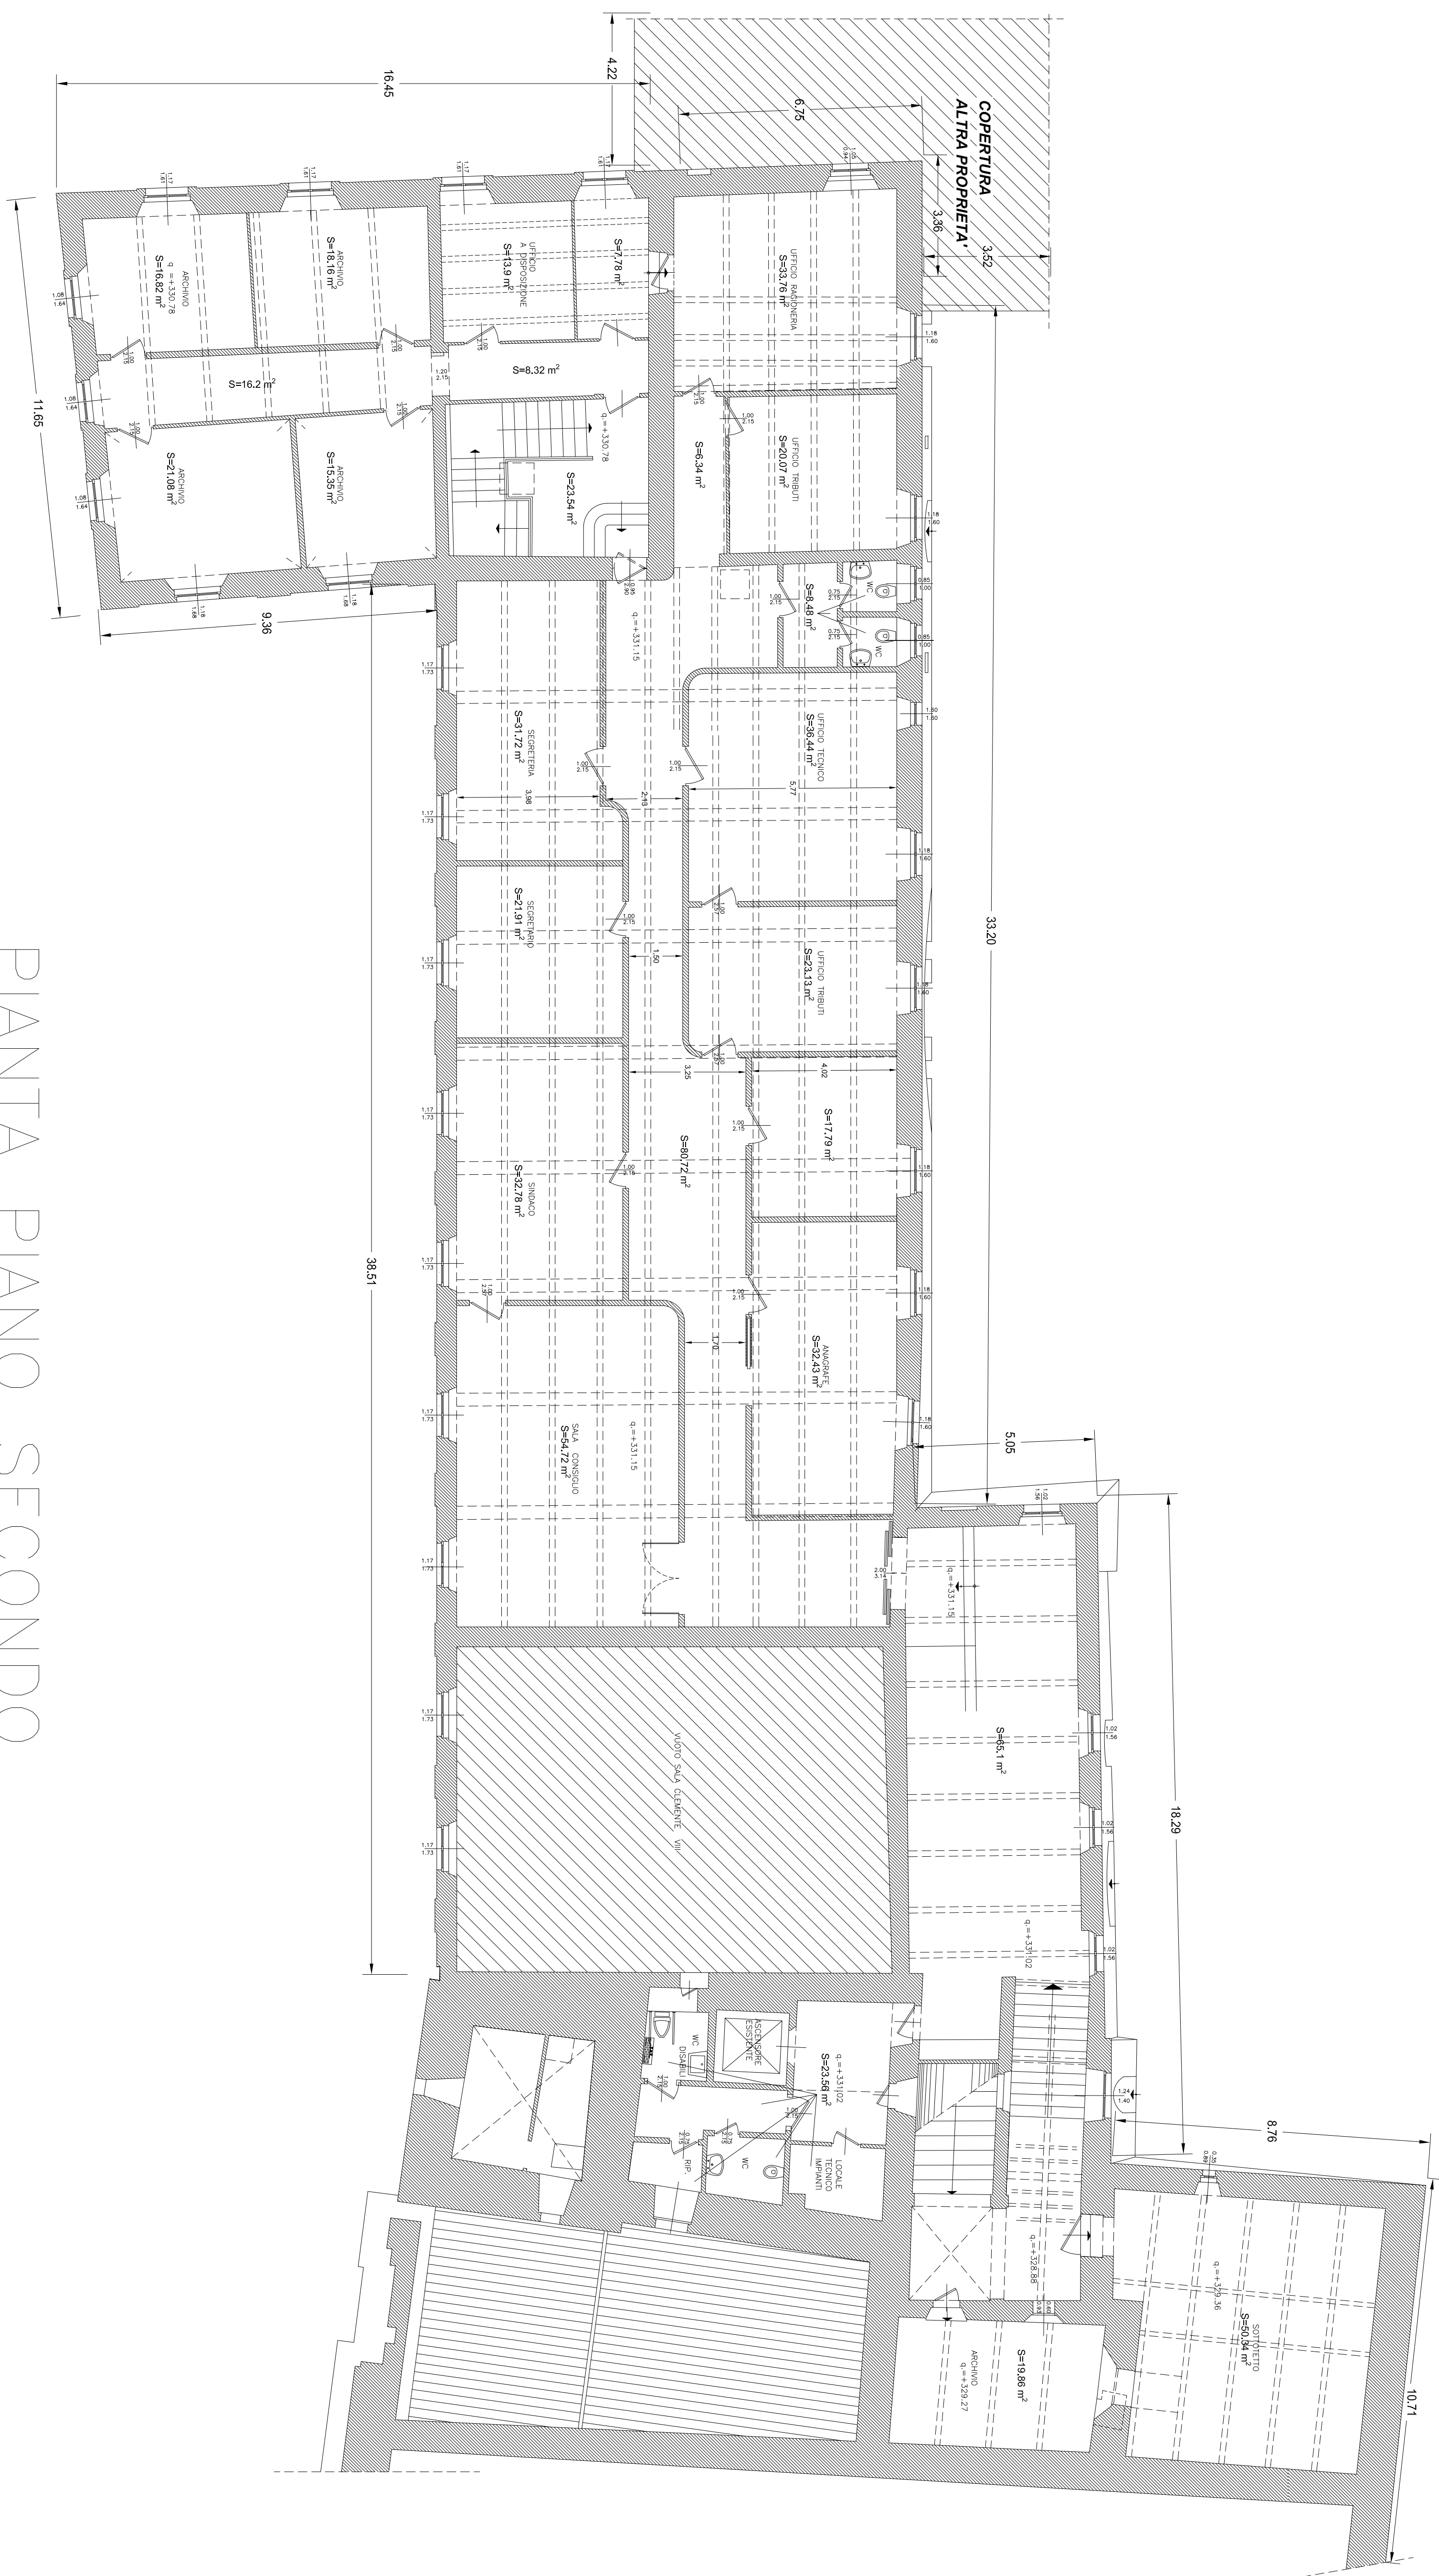

PIANTA PIANO SECONDO