

COMITENTE:

Comune di Caldaraia

GRUPPO DI PROGETTAZIONE:

Ing. Giorgio Del Buio
Ing. Michele Colucci
Ing. Alex Grassi
Arch. Deborah Re

TAVOLA N.

OGGETTO:
Restauro e recupero funzionale con
miglioramento sismico Palazzo Palotta.

RIF. CATASTALI

Foglio
7

F3

Particella
93



UBICAZIONE: Piazza Vittorio Emanuele n.13

PROGETTO DI FATTIBILITA' TECNICA ED ECONOMICA



ELABORATI: - Rilievo fotografico pianta piano primo
- Rilievo fotografico pianta piano secondo

DATA: Giugno 2020 SCALE: 1:100 EDIZ.: 00 REV.: 00

Il presente studio ha lo scopo di valutare la fattibilit  tecnica ed economica del progetto di restauro e recupero funzionale con miglioramento sismico del Palazzo Palotta.

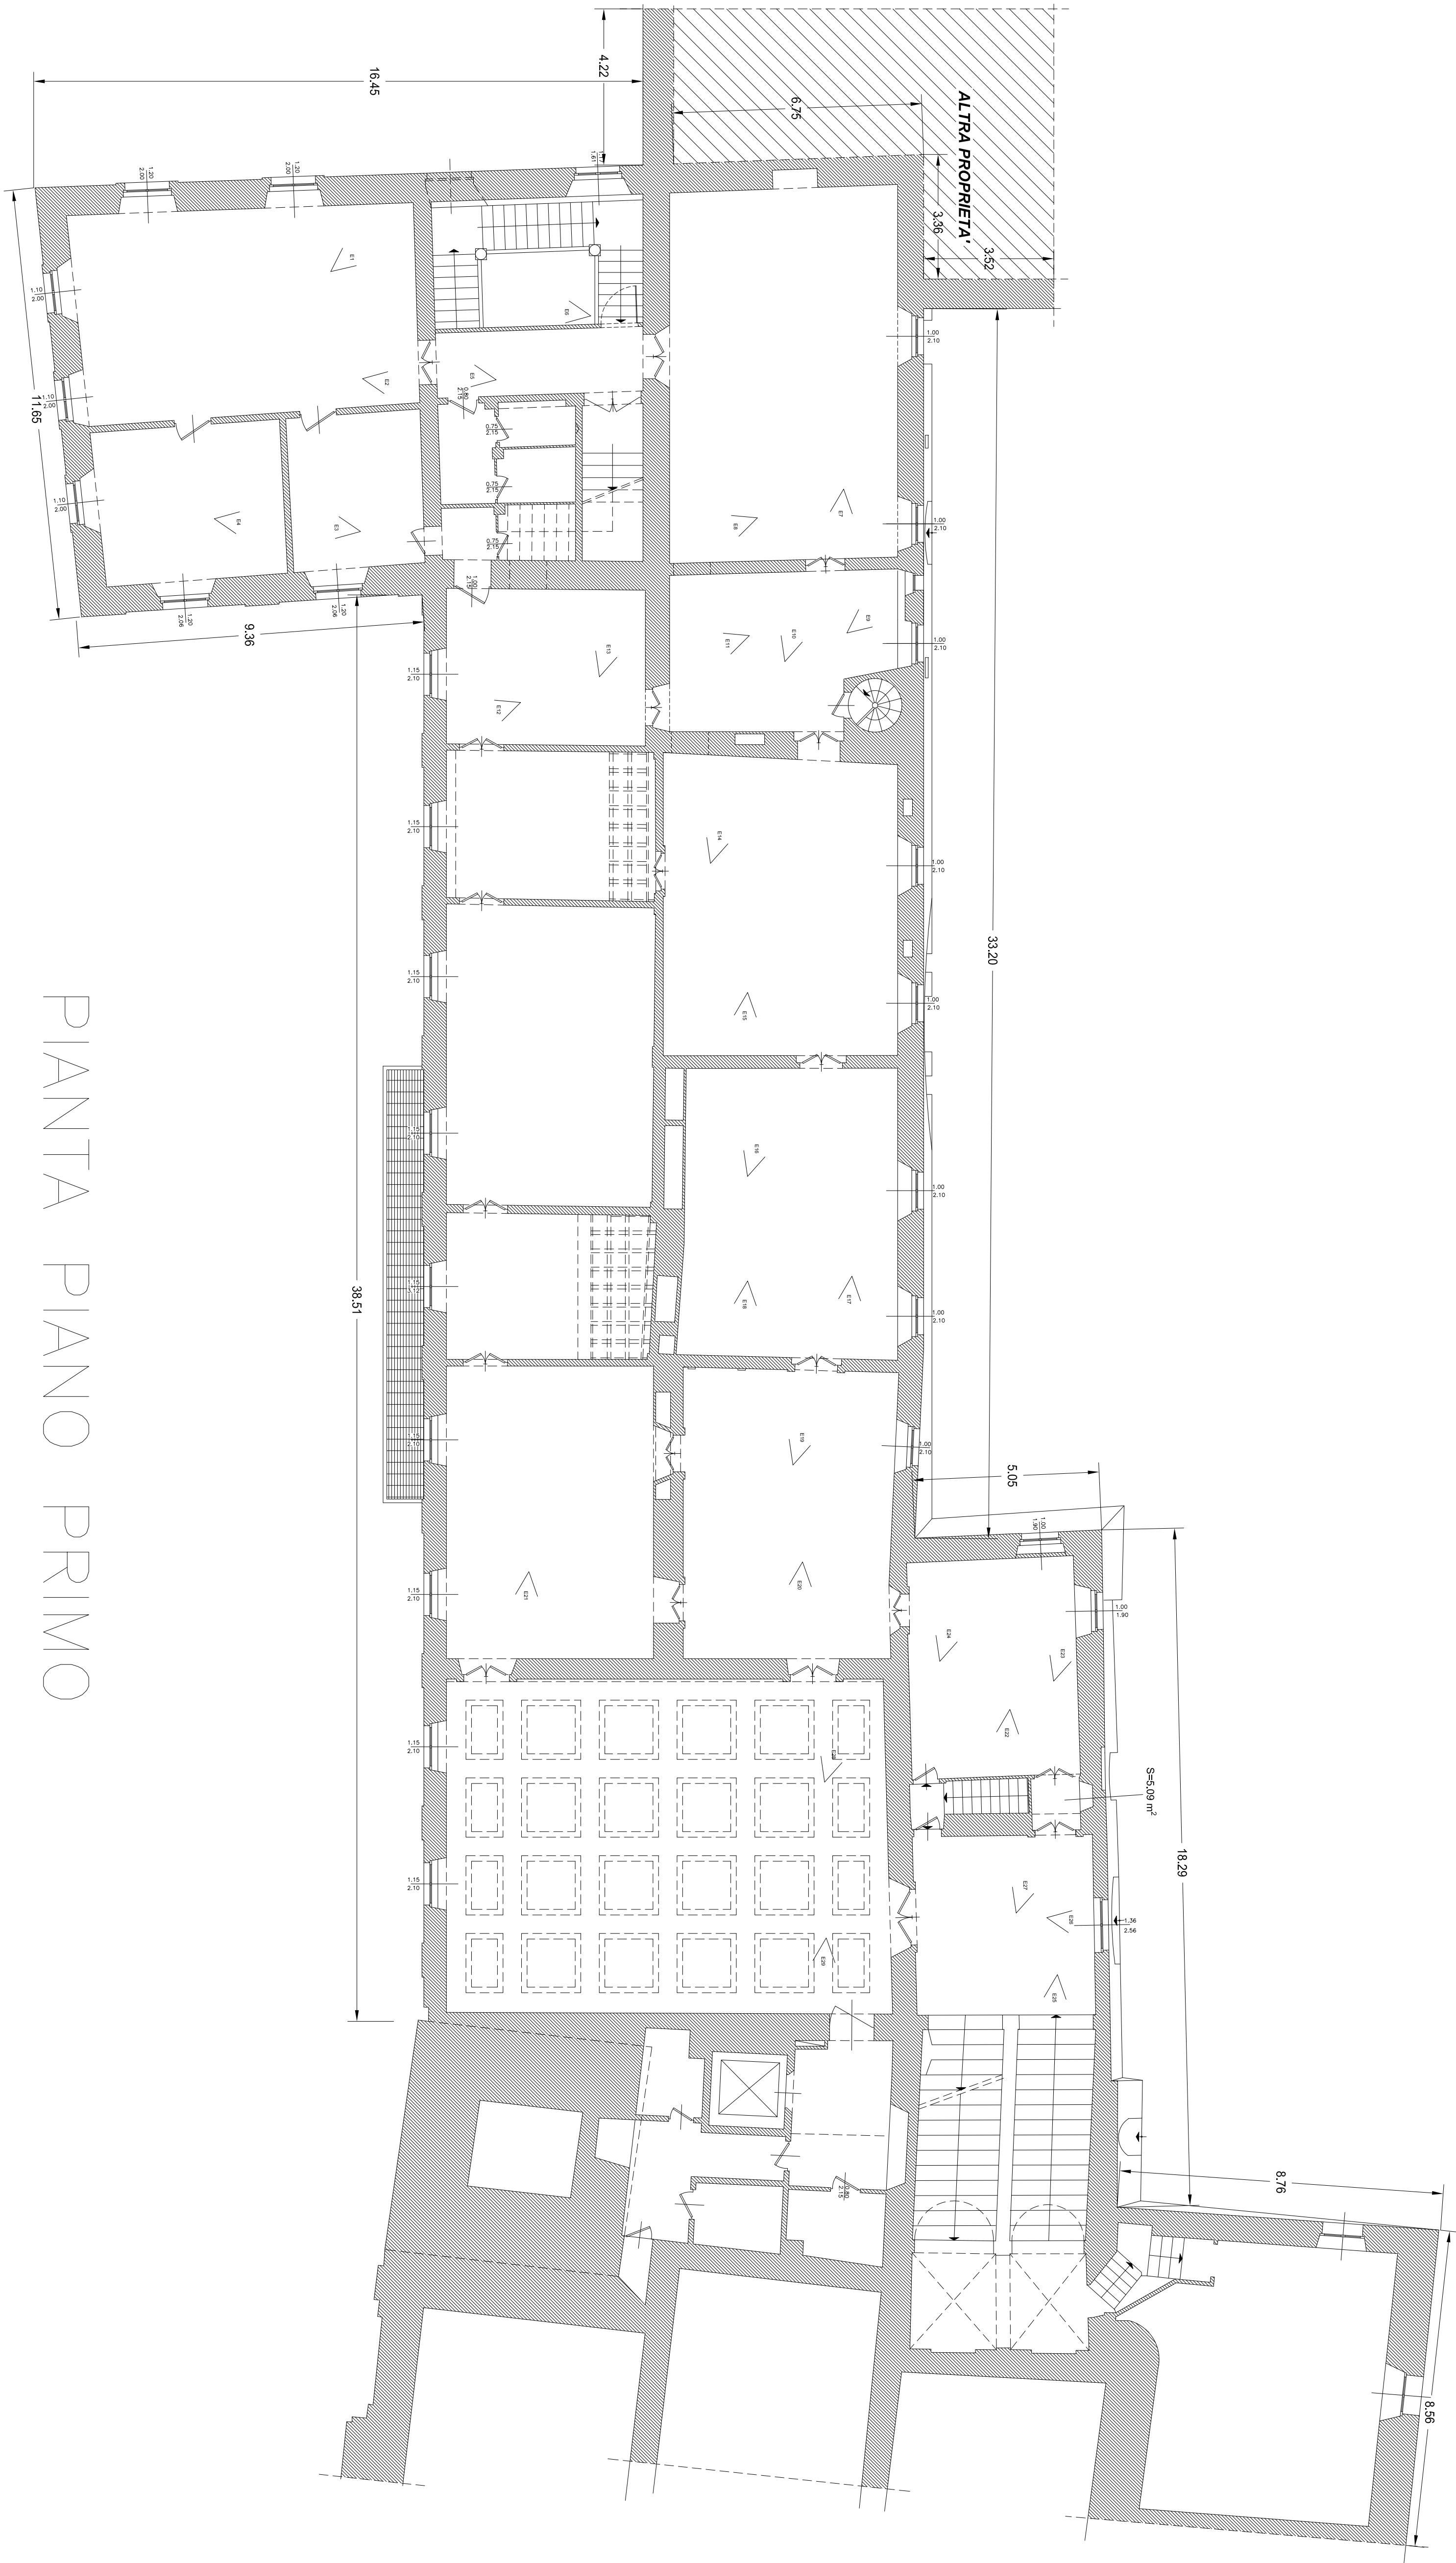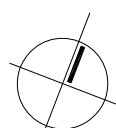

PIANTA PIANO PRIMO

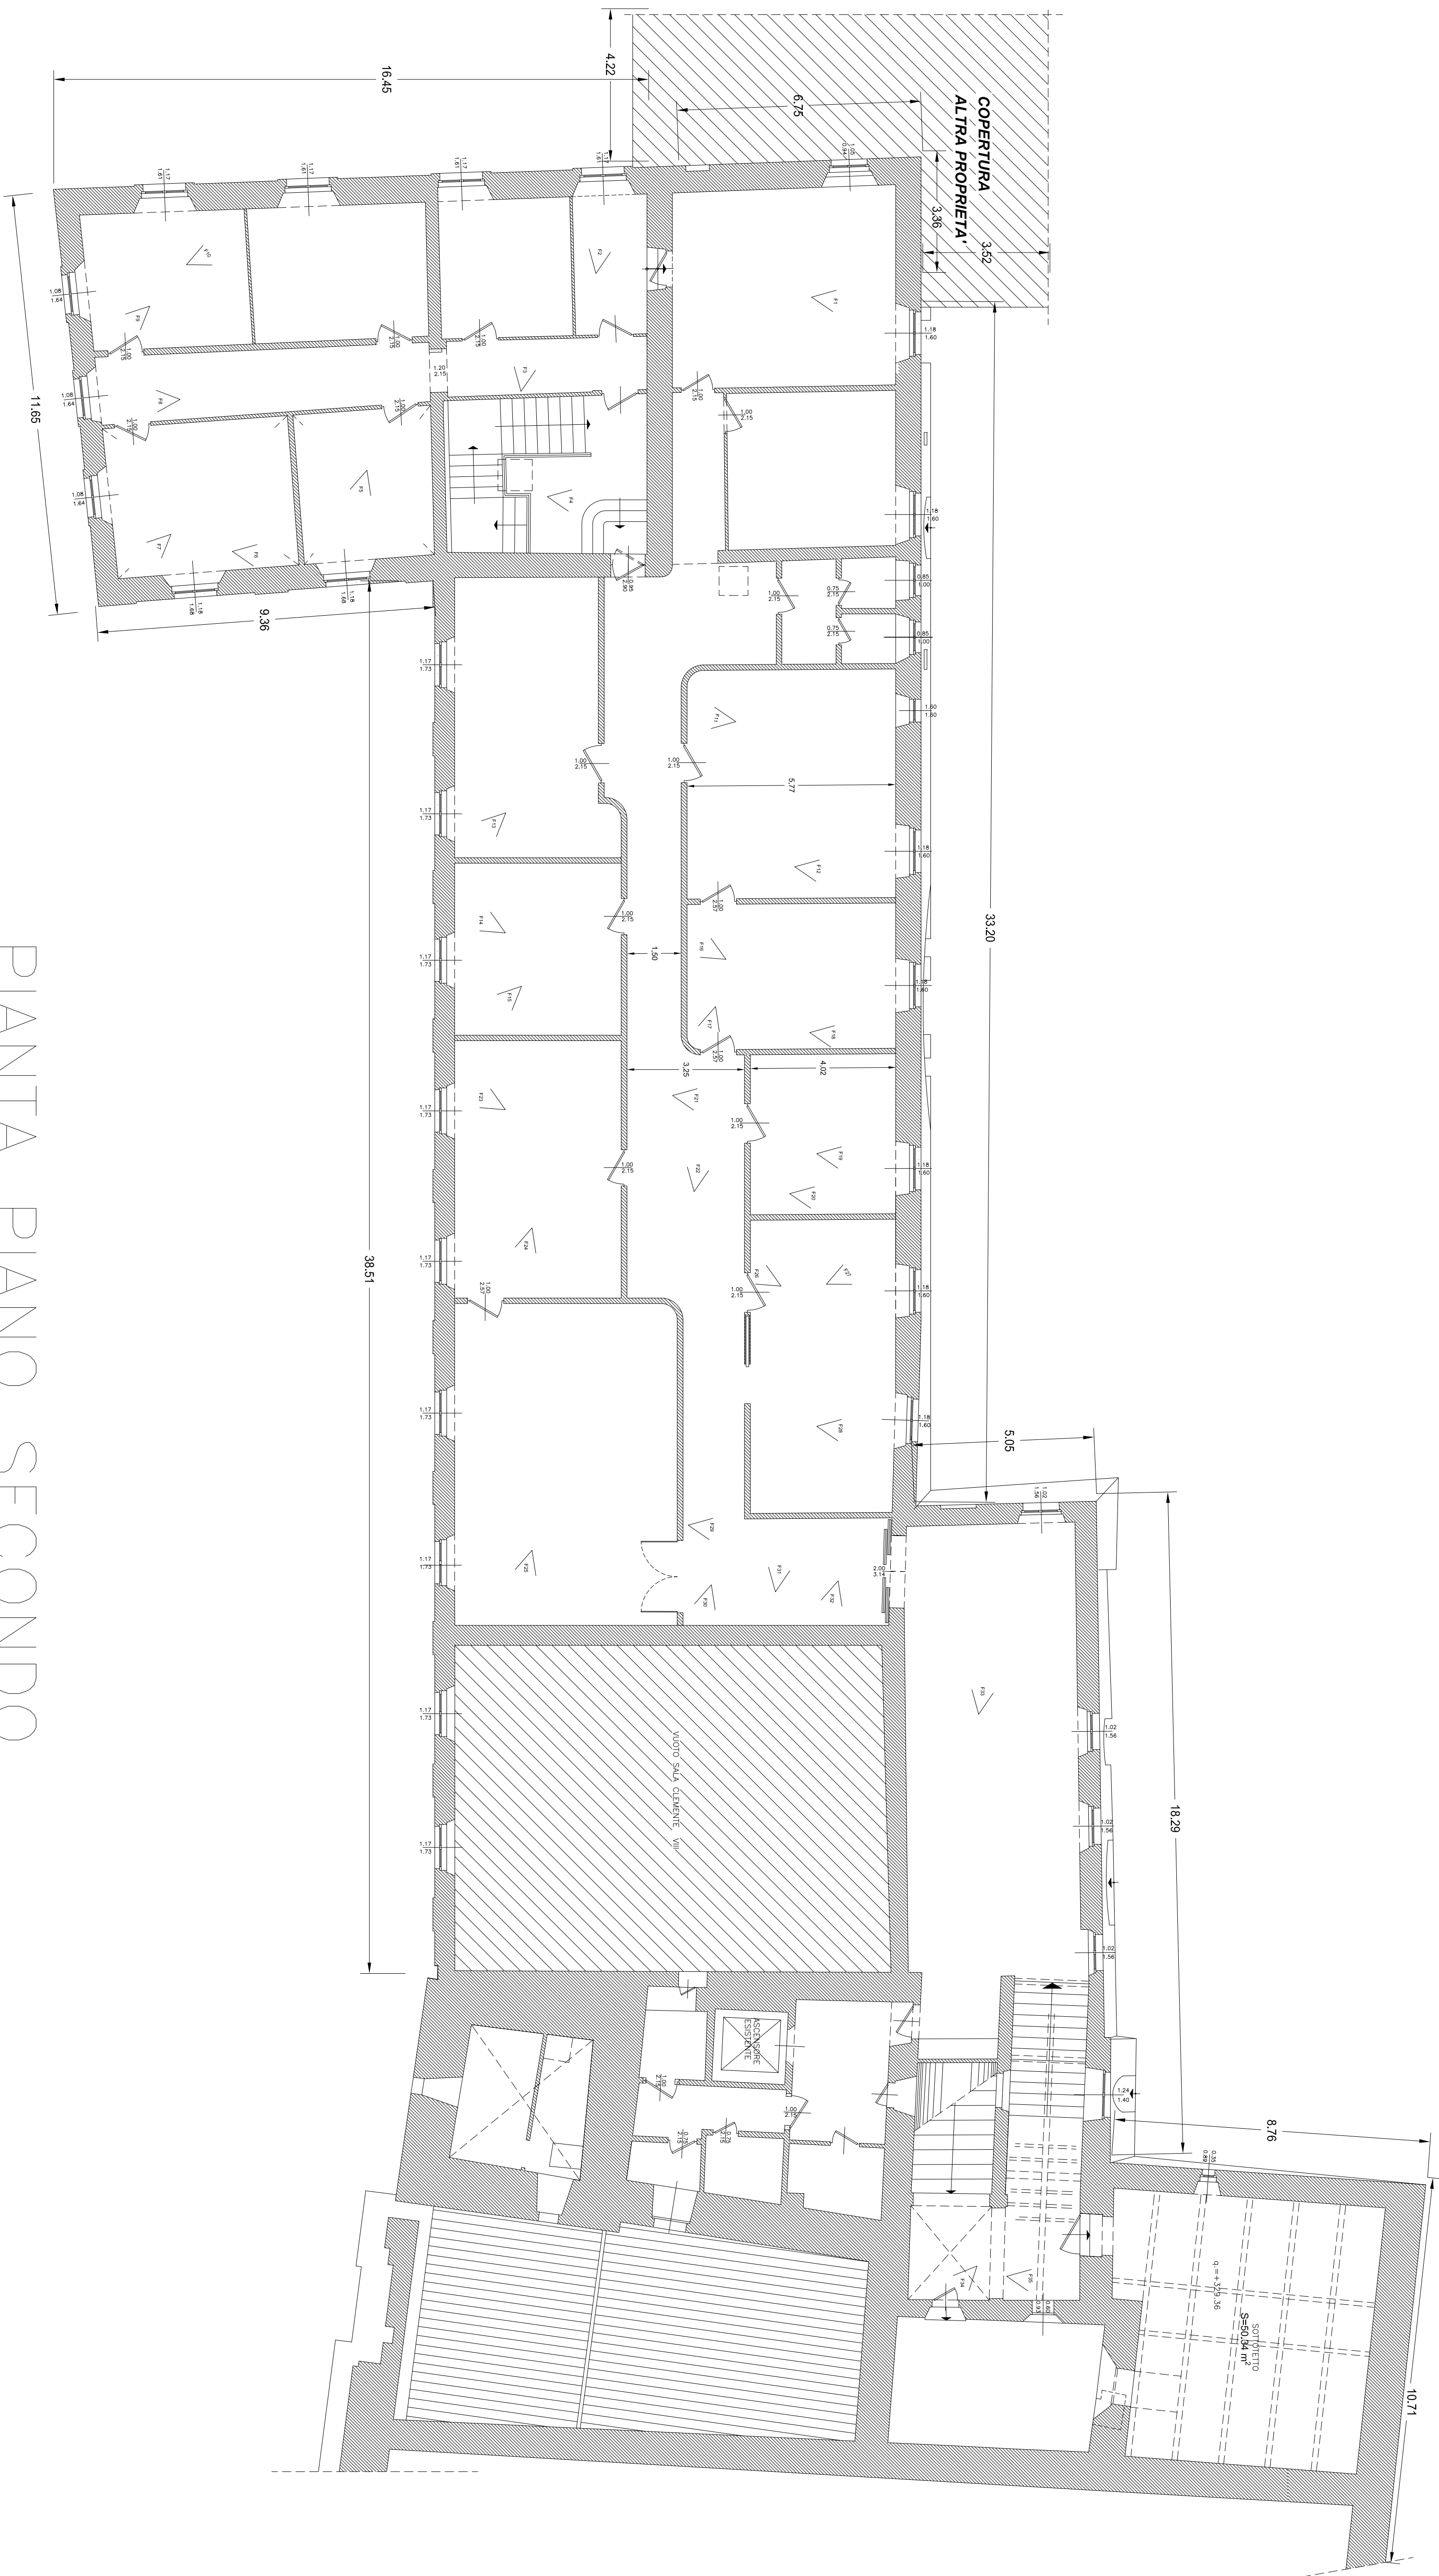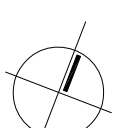

PIANTA PIANO SECONDO