

Provincia di Macerata

Comune di Caldarola

Ing. Giorgio Del Brutto
Ing. Michele Colucci

Ing. Alex Grassi
Arch. Deborah Re

Arch. Deborah Re

Arch. Deborah Re

Arch. Deborah Re

RIF. CATASTALI

Restauro e recupero funzionale con miglioramento sismico Palazzo Pallotta.

M1

RIF. CATASTALI

7

93

UBICAZIONE: Piazza Vittorio Emanuele n.13

PROGETTO DI FATTIBILITA' TECNICA ED ECONOMICA

ELABORATI: - Quadro materico piano interrato

DATA: Giugno 2020


SCALA: 1:100

EDIZ.: 00 REV.: 00


DATA: Giugno 2020

[illegible]

SIMBOLOGIA

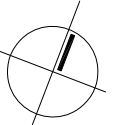

PIANTA PIANO INTERRATO

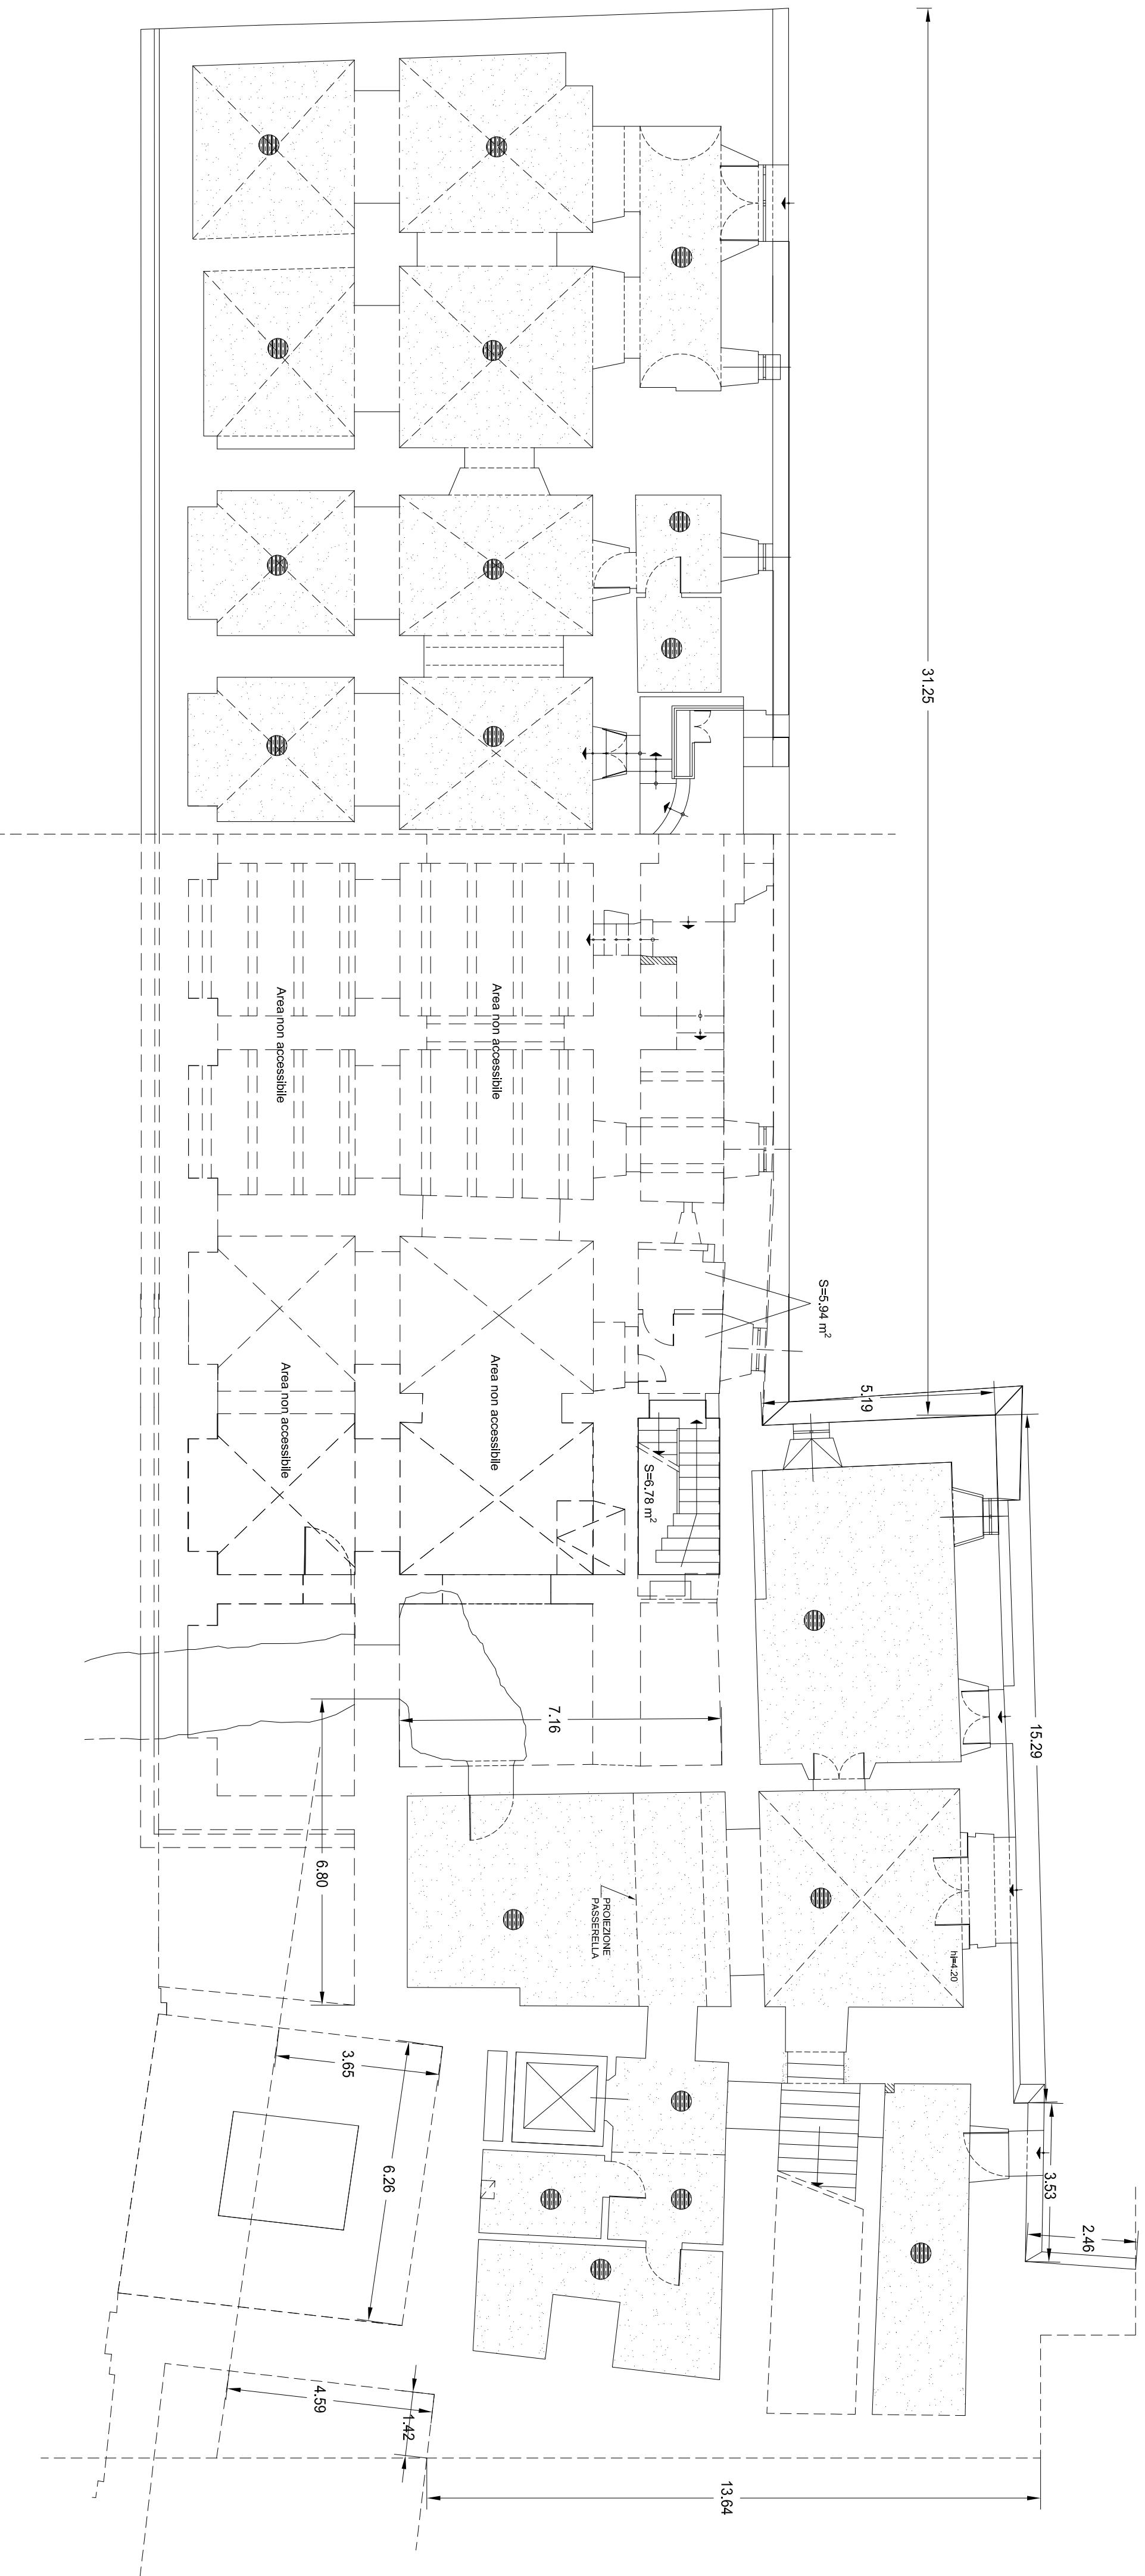

PIANTA PIANO INTERRATO

