

# COMUNE DI CALDAROLA

Provincia di Macerata

COMMITTENTE:


Comune di Calderola

GRUPPO DI PROGETTAZIONE:

Ing. Giorgio Del Brutto  
Ing. Michele Colocci  
Ing. Alex Grassi  
Arch. Deborah Re



**L2**

TAVOLA N.	OGGETTO:
	Restauro e recupero funzionale con miglioramento estetico Palazzo Pallotta.
	Ubicazione: Piazza Vittorio Emanuele n.13
RIF. CATASTALI	
Foglio	7
Piantella	83
DATA: Giugno 2020	SCALE: 1:100
EDIZ.: 00	REV.: 00

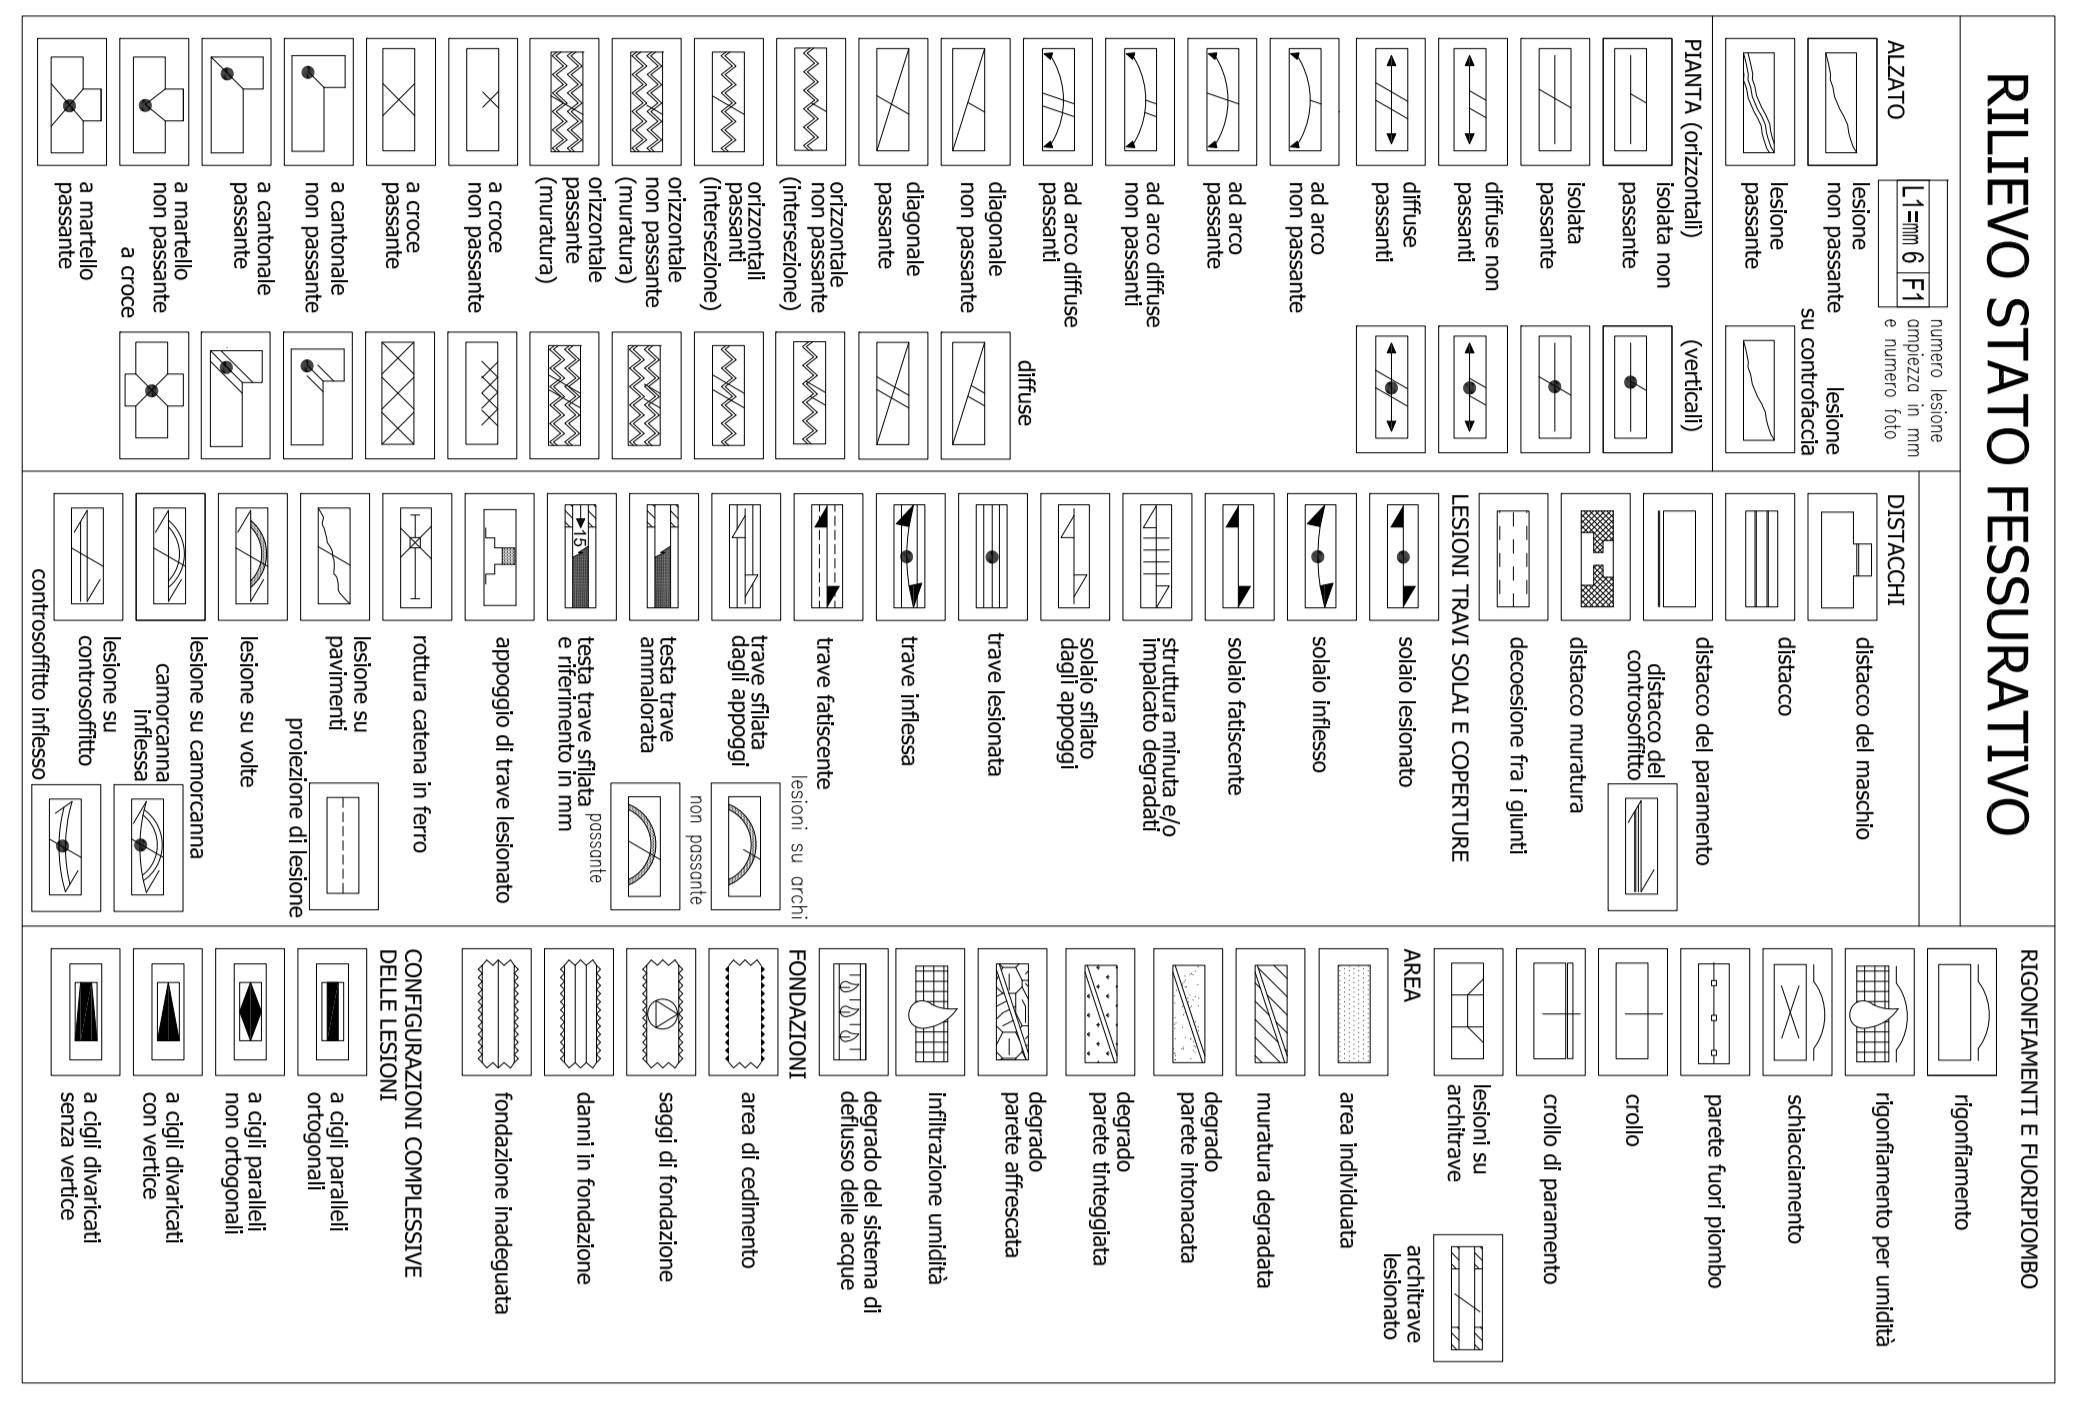

- INCROCI MURARI INTEGRI
- INCROCI MURARI LESIONATI

PIANTA PIANO TERRA

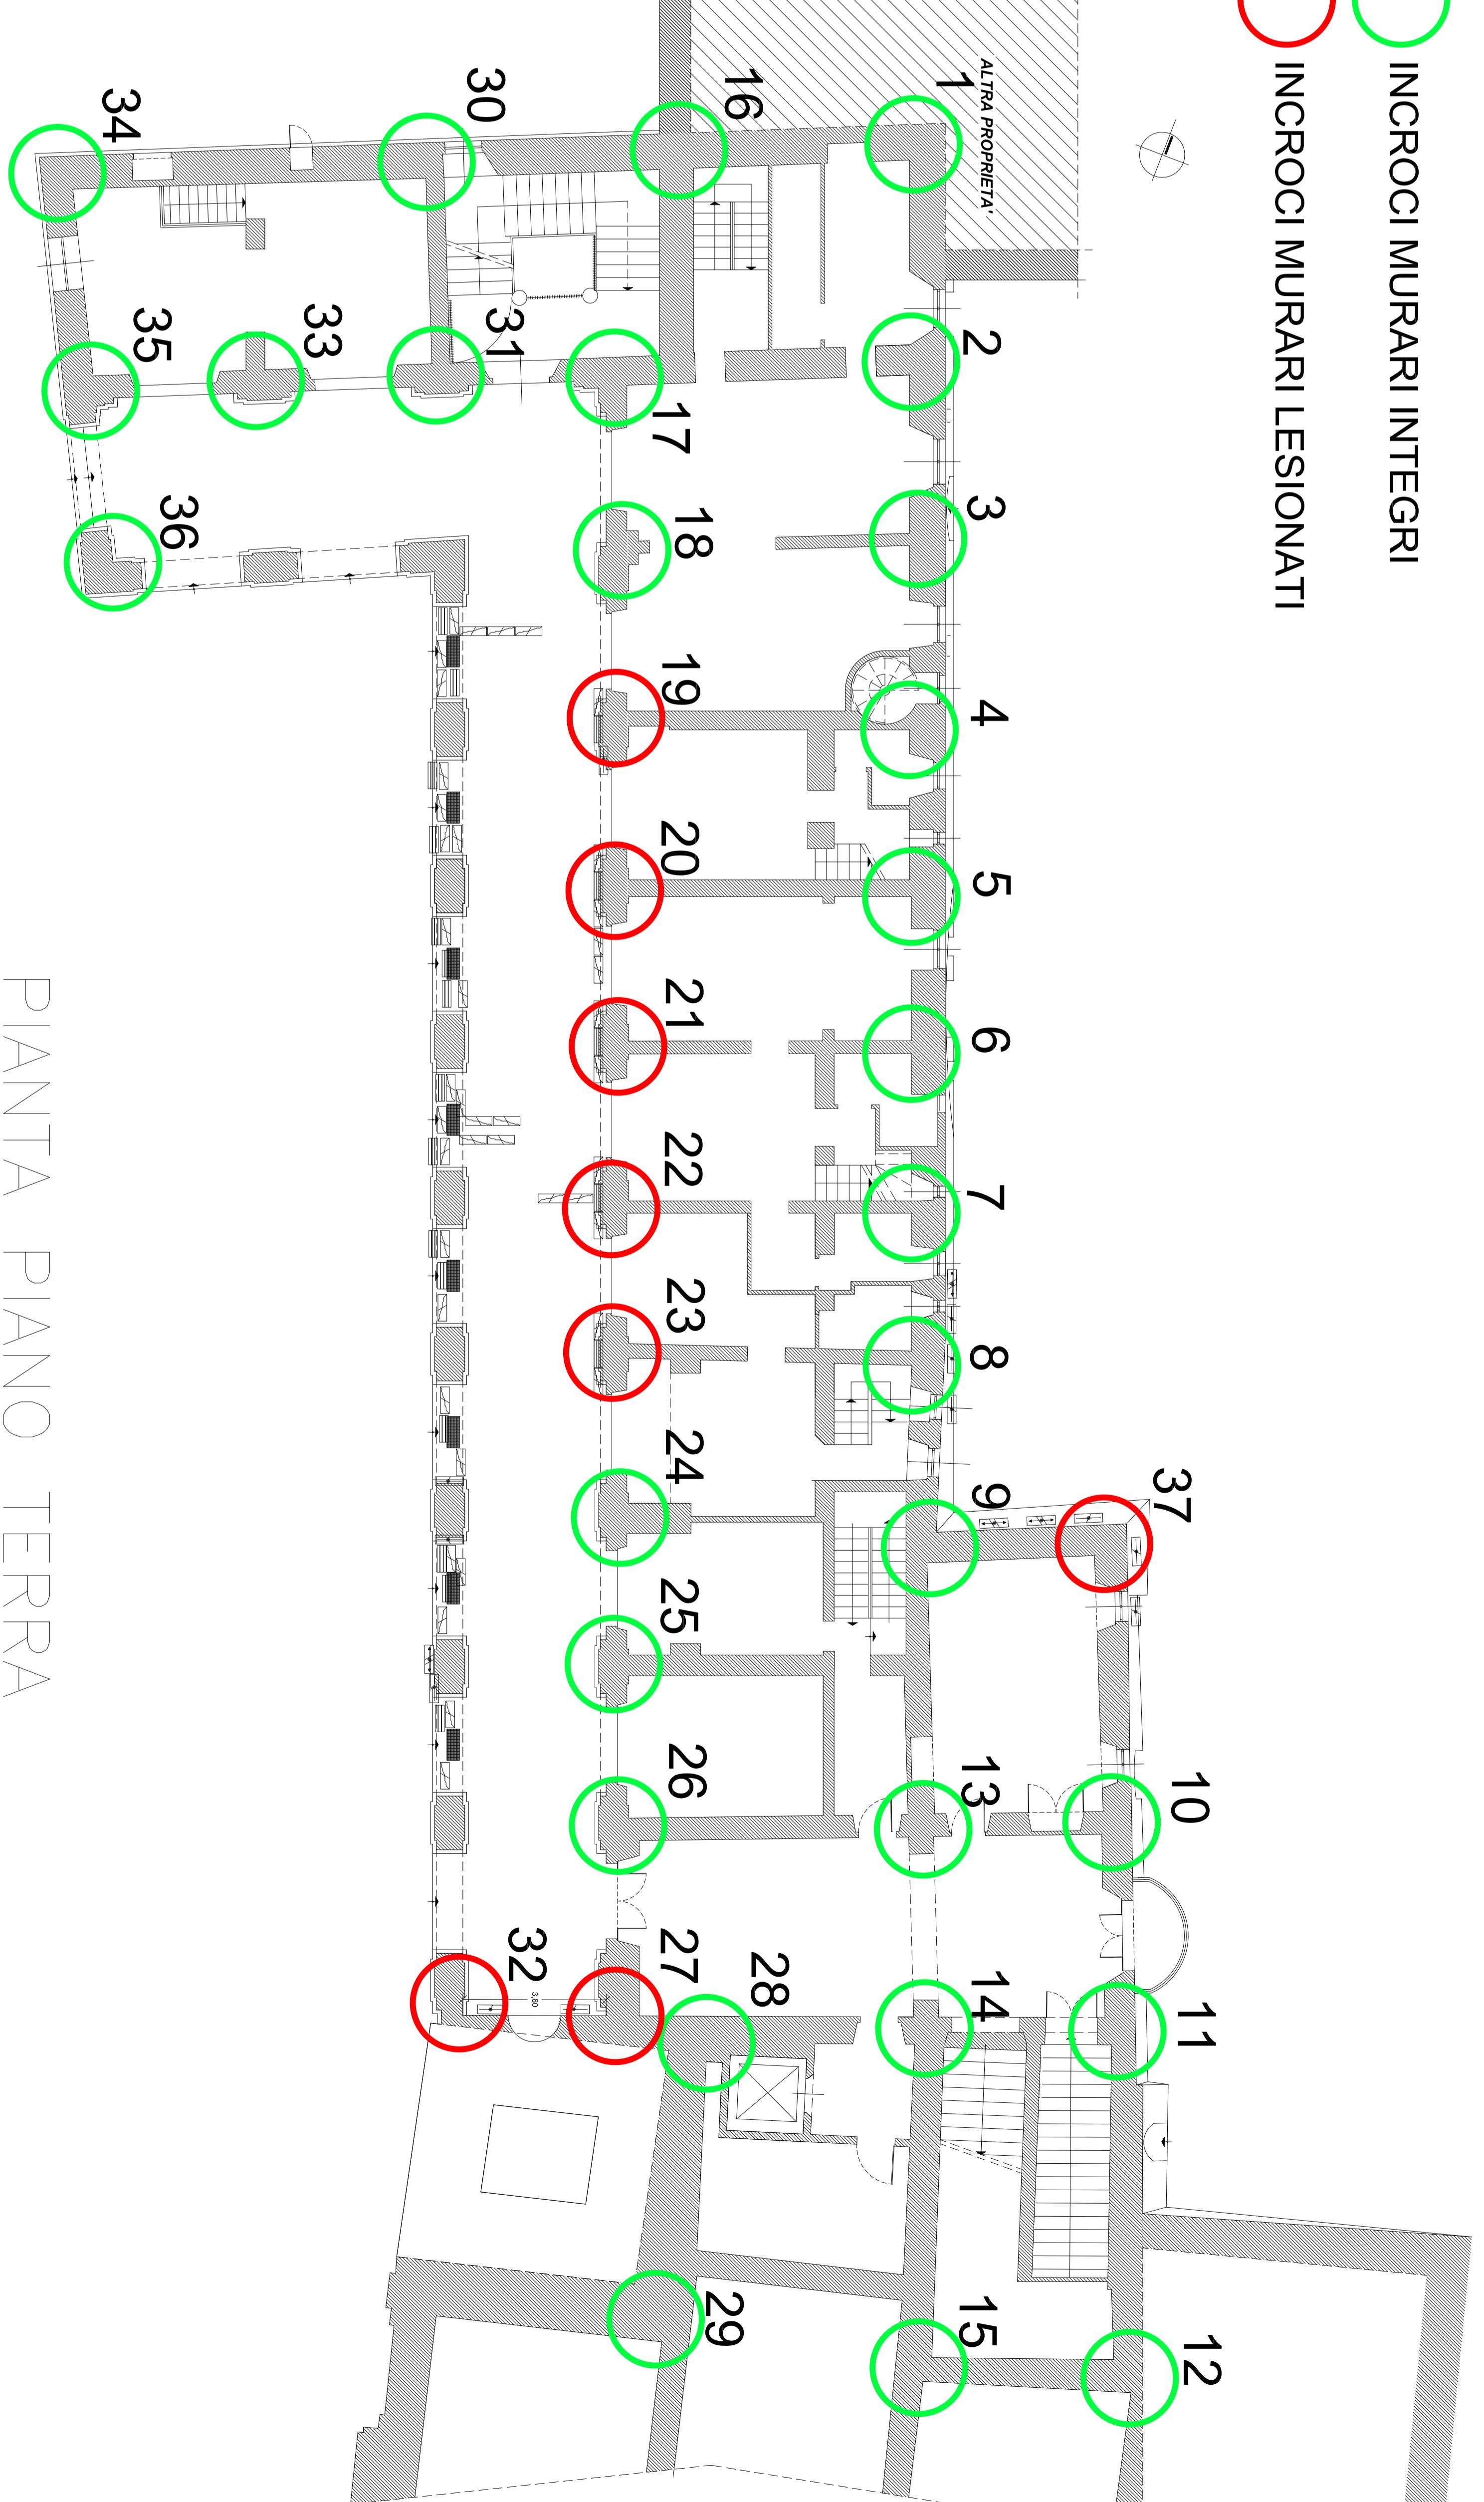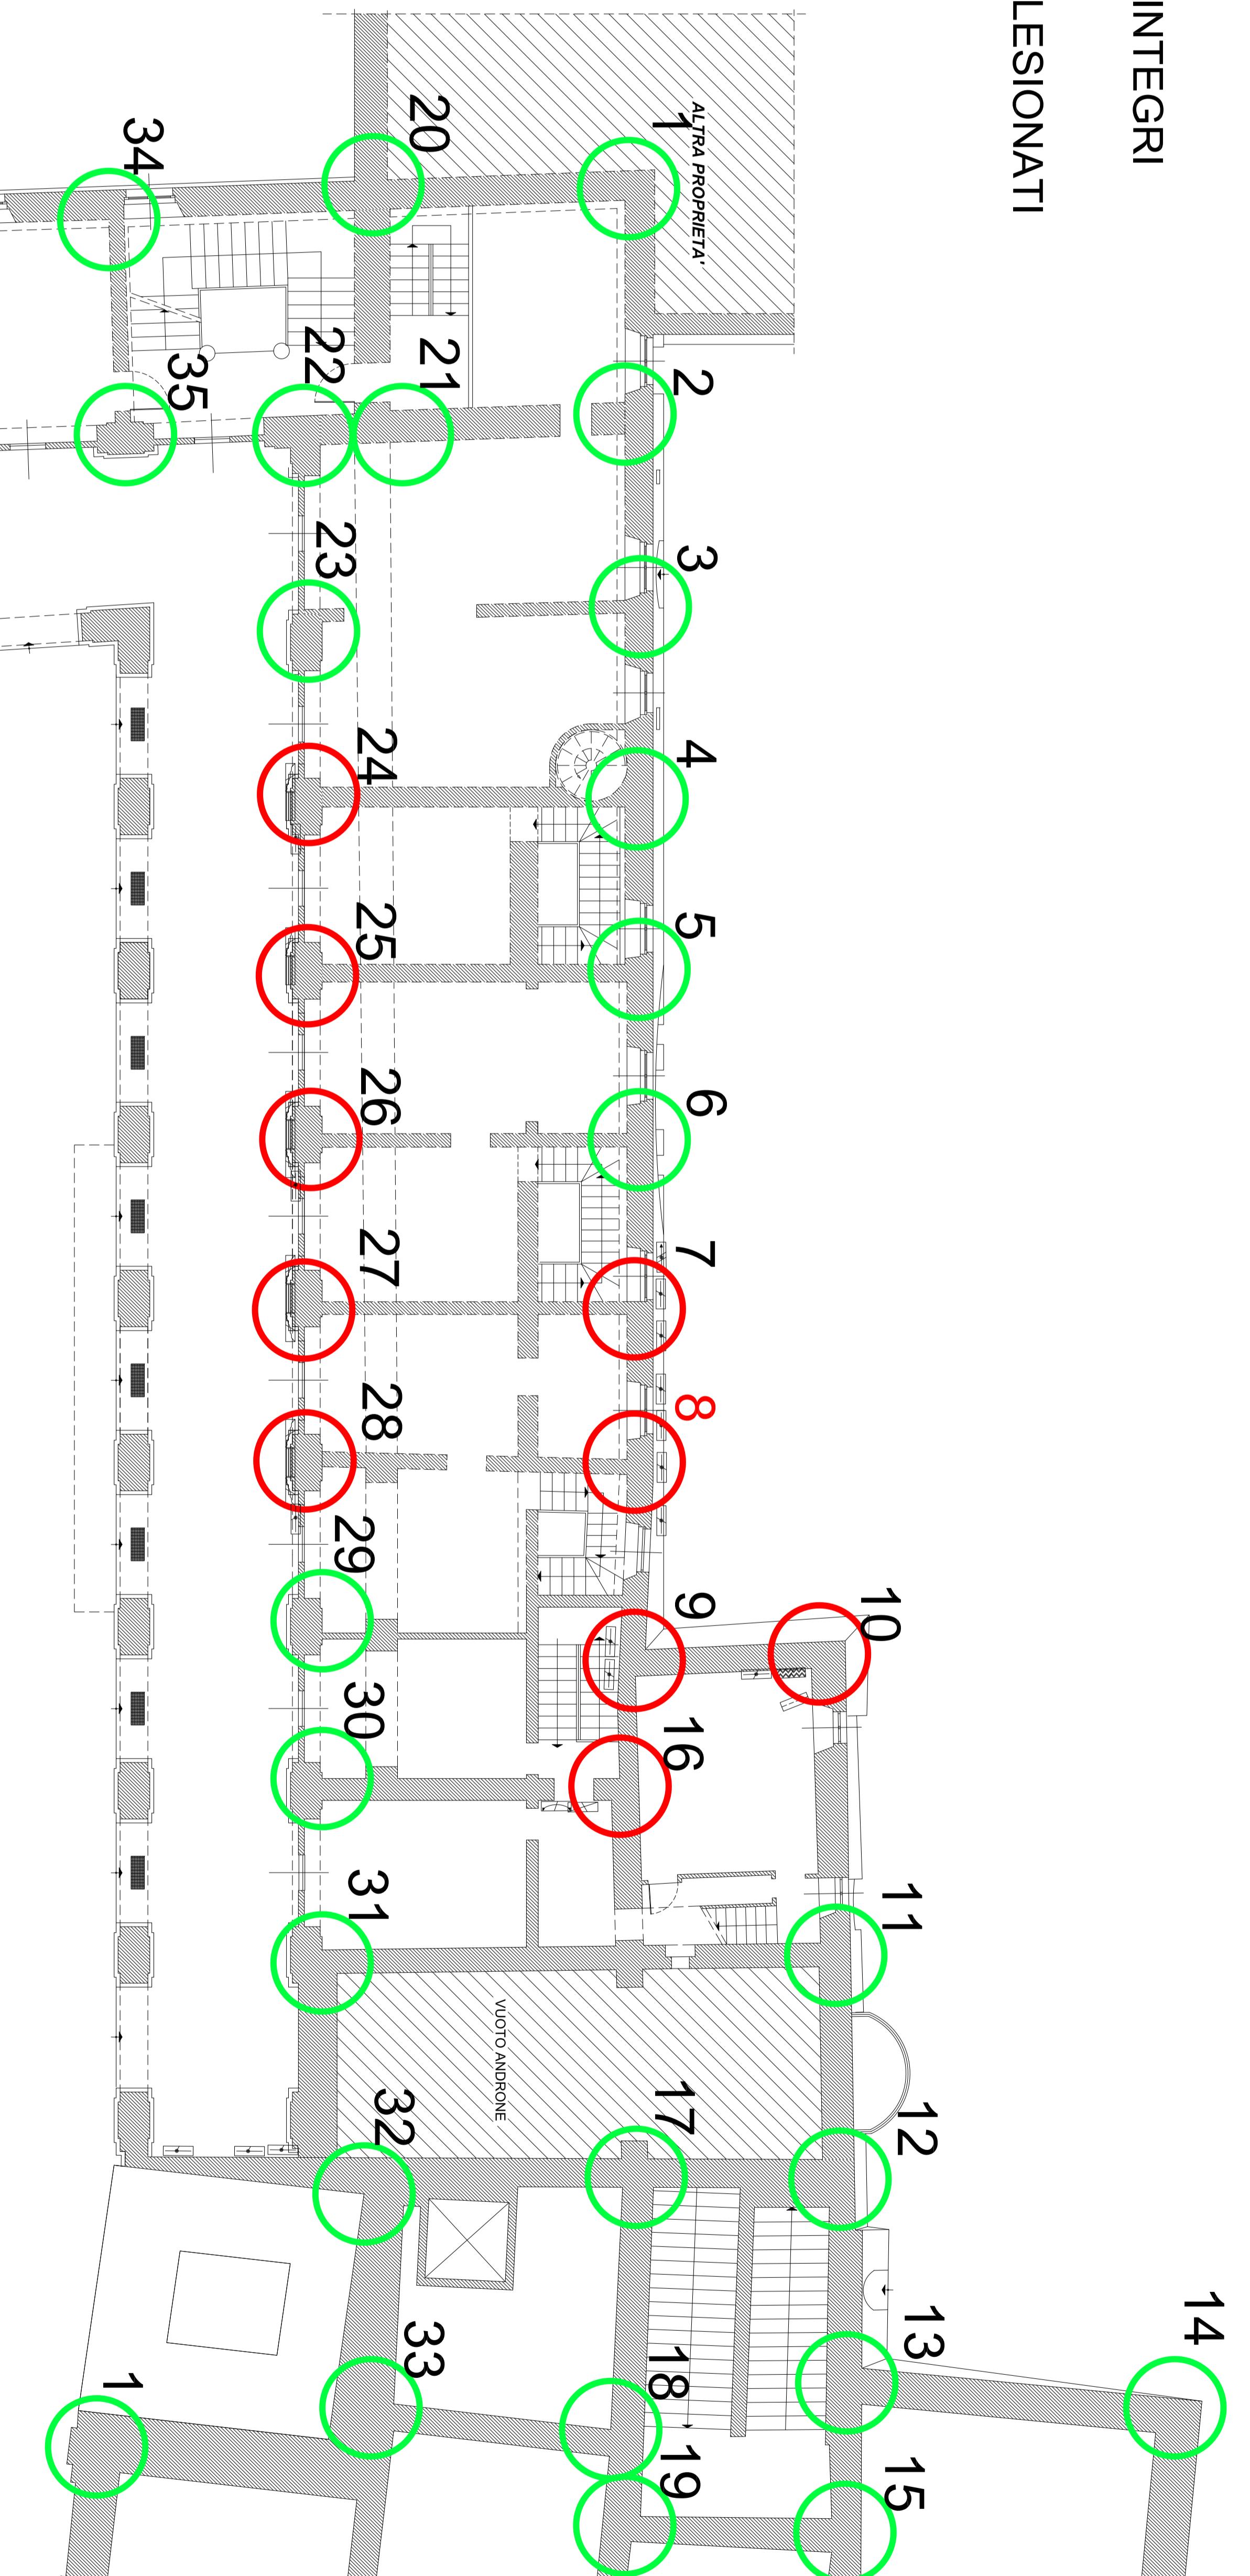

- INCROCI MURARI INTEGRI
- INCROCI MURARI LESIONATI

PIANTA PIANO AMMEZZATO