

COMITENTE:

Comune di Caldaraia

GRUPPO DI PROGETTAZIONE:

Ing. Giorgio Del Buio
Ing. Michele Colucci
Ing. Alex Grassi
Arch. Deborah Re

TAVOLA N.

OGGETTO:
Restauro e recupero funzionale con
miglioramento sismico Palazzo Palotta.

RIF. CATASTALI

Foglio

7

F2

Parcella

93

UBICAZIONE: Piazza Vittorio Emanuele n.13

PROGETTO DI FATTIBILITA' TECNICA ED ECONOMICA

ELABORATI:

- Rilievo fotografico pianta piano terra
- Rilievo fotografico pianta piano ammezzato



DATA: Giugno 2020

SCALA: 1:100



EDIZ.: 00

REV.: 00

Il presente studio ha lo scopo di valutare la fattibilit  tecnica ed economica del progetto di restauro e recupero funzionale con miglioramento sismico del Palazzo Palotta.

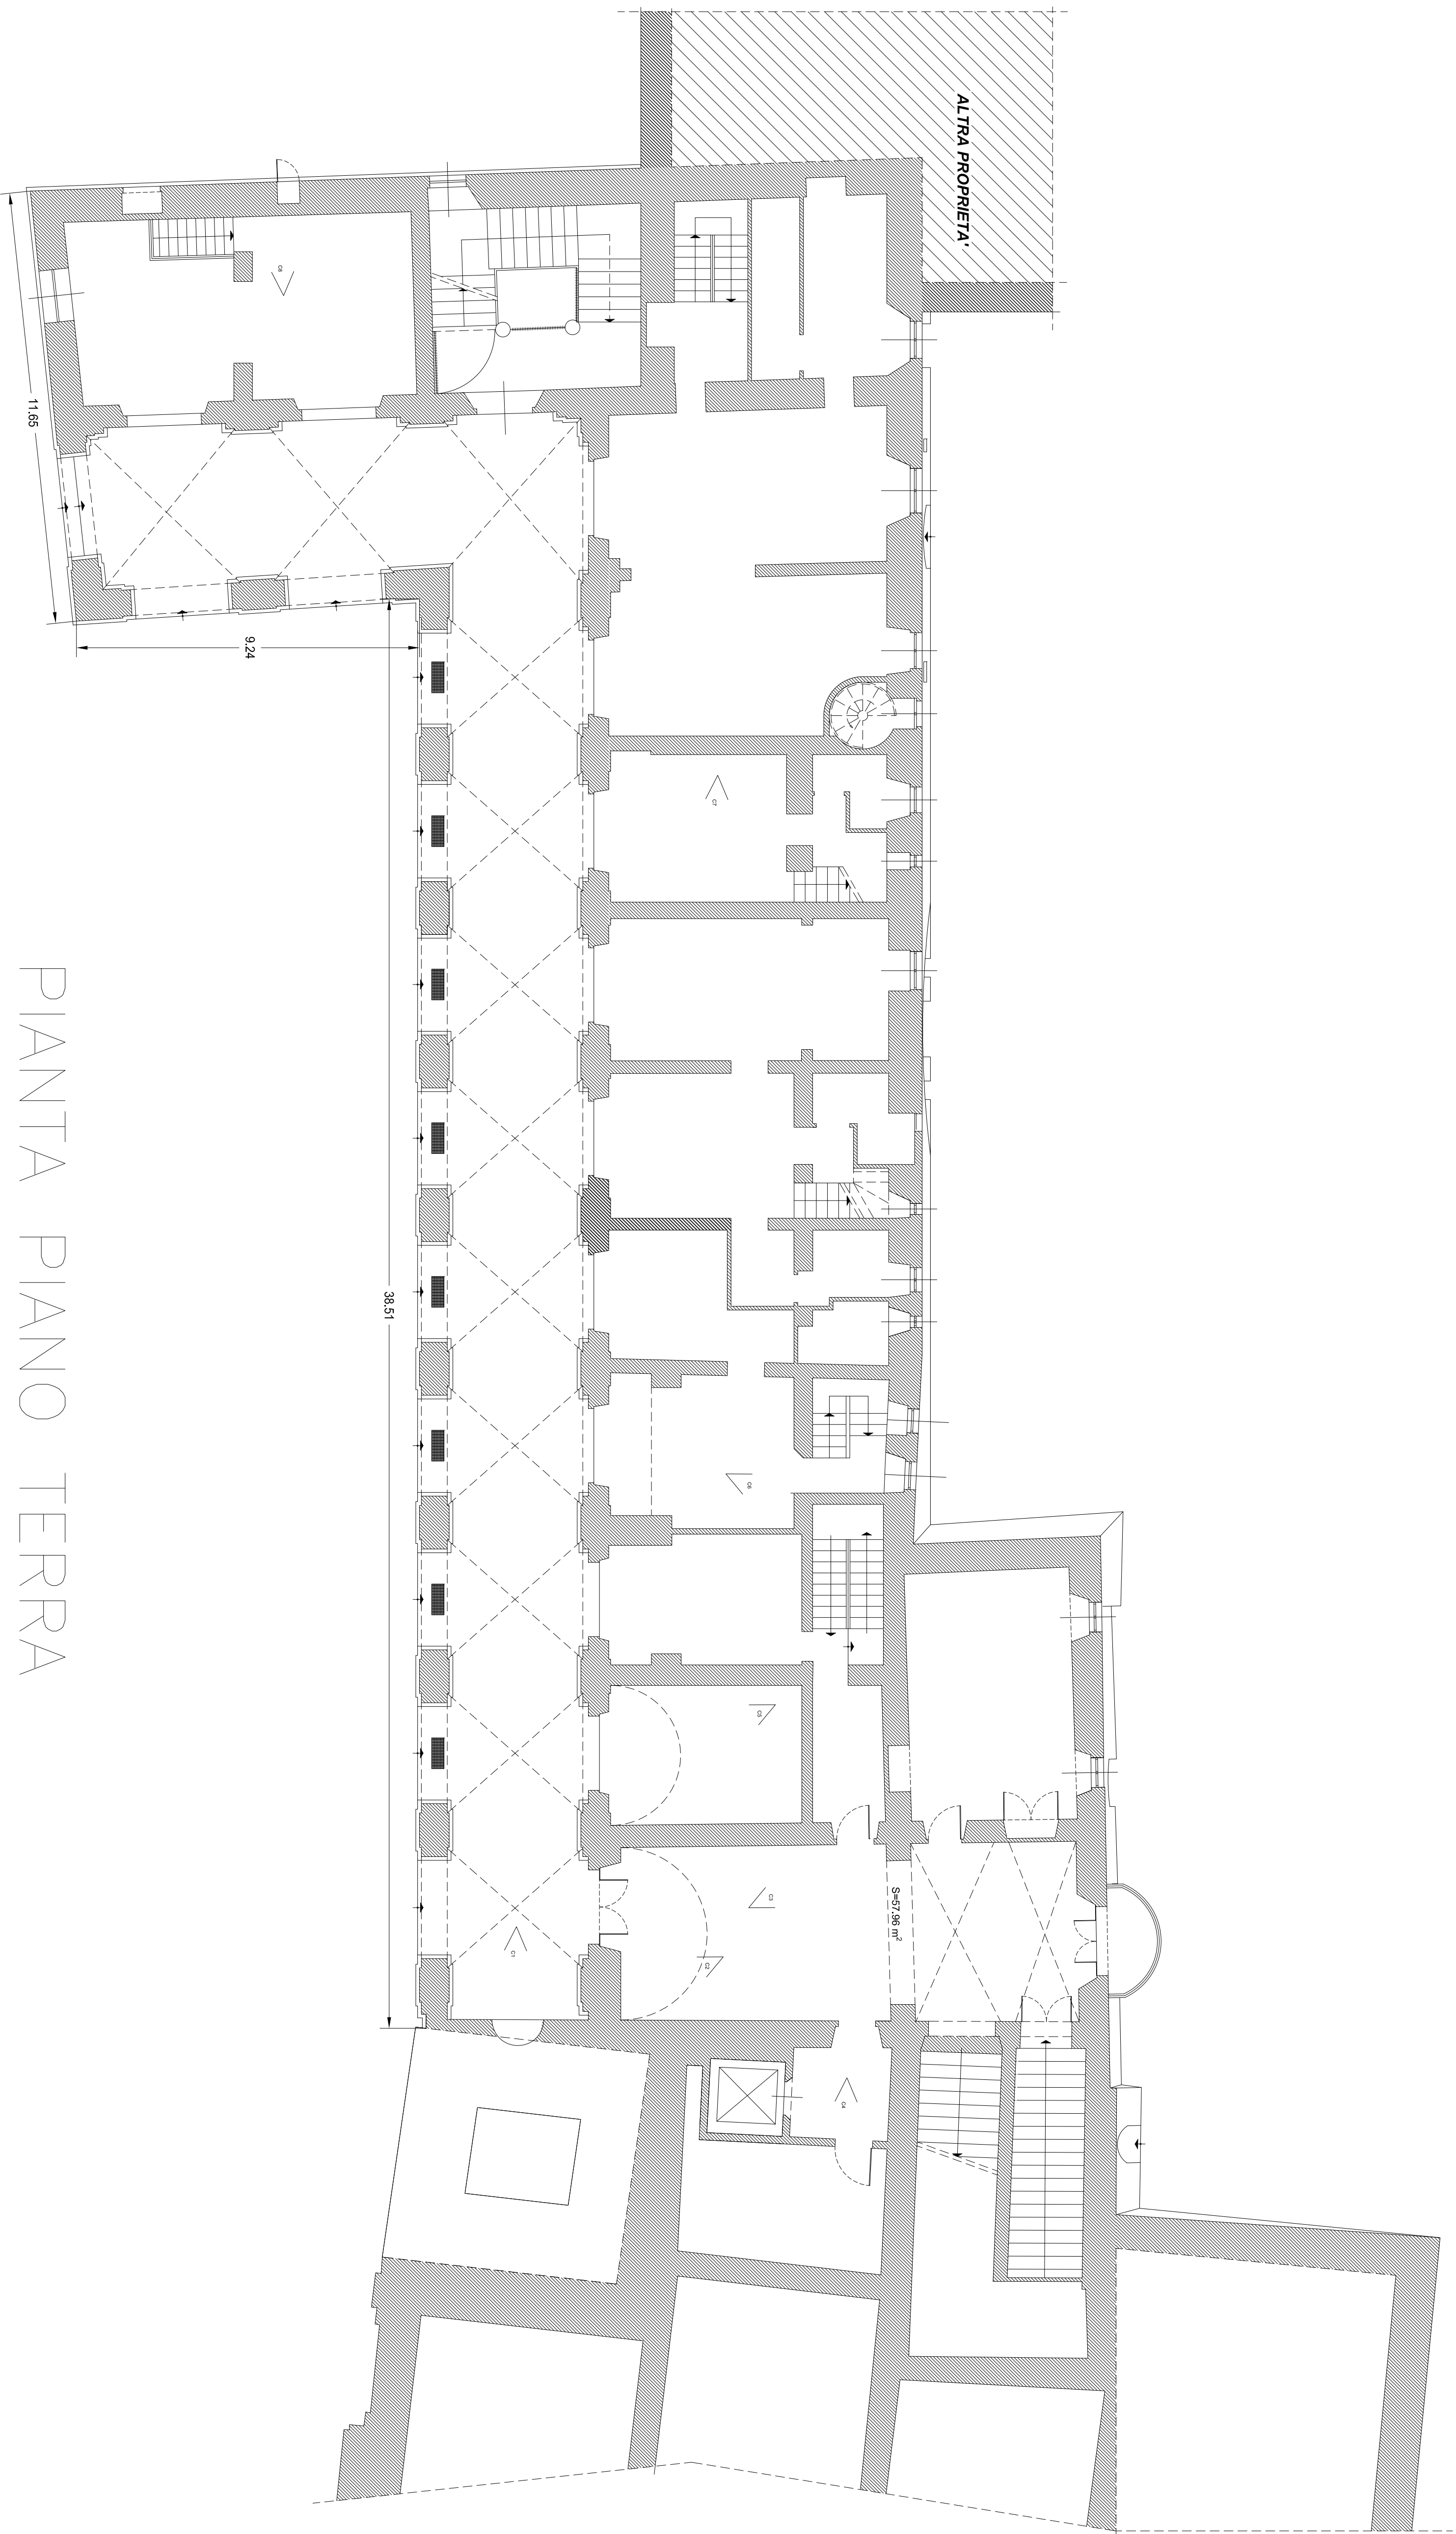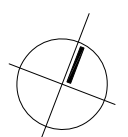

PIANTA PIANO TERRA

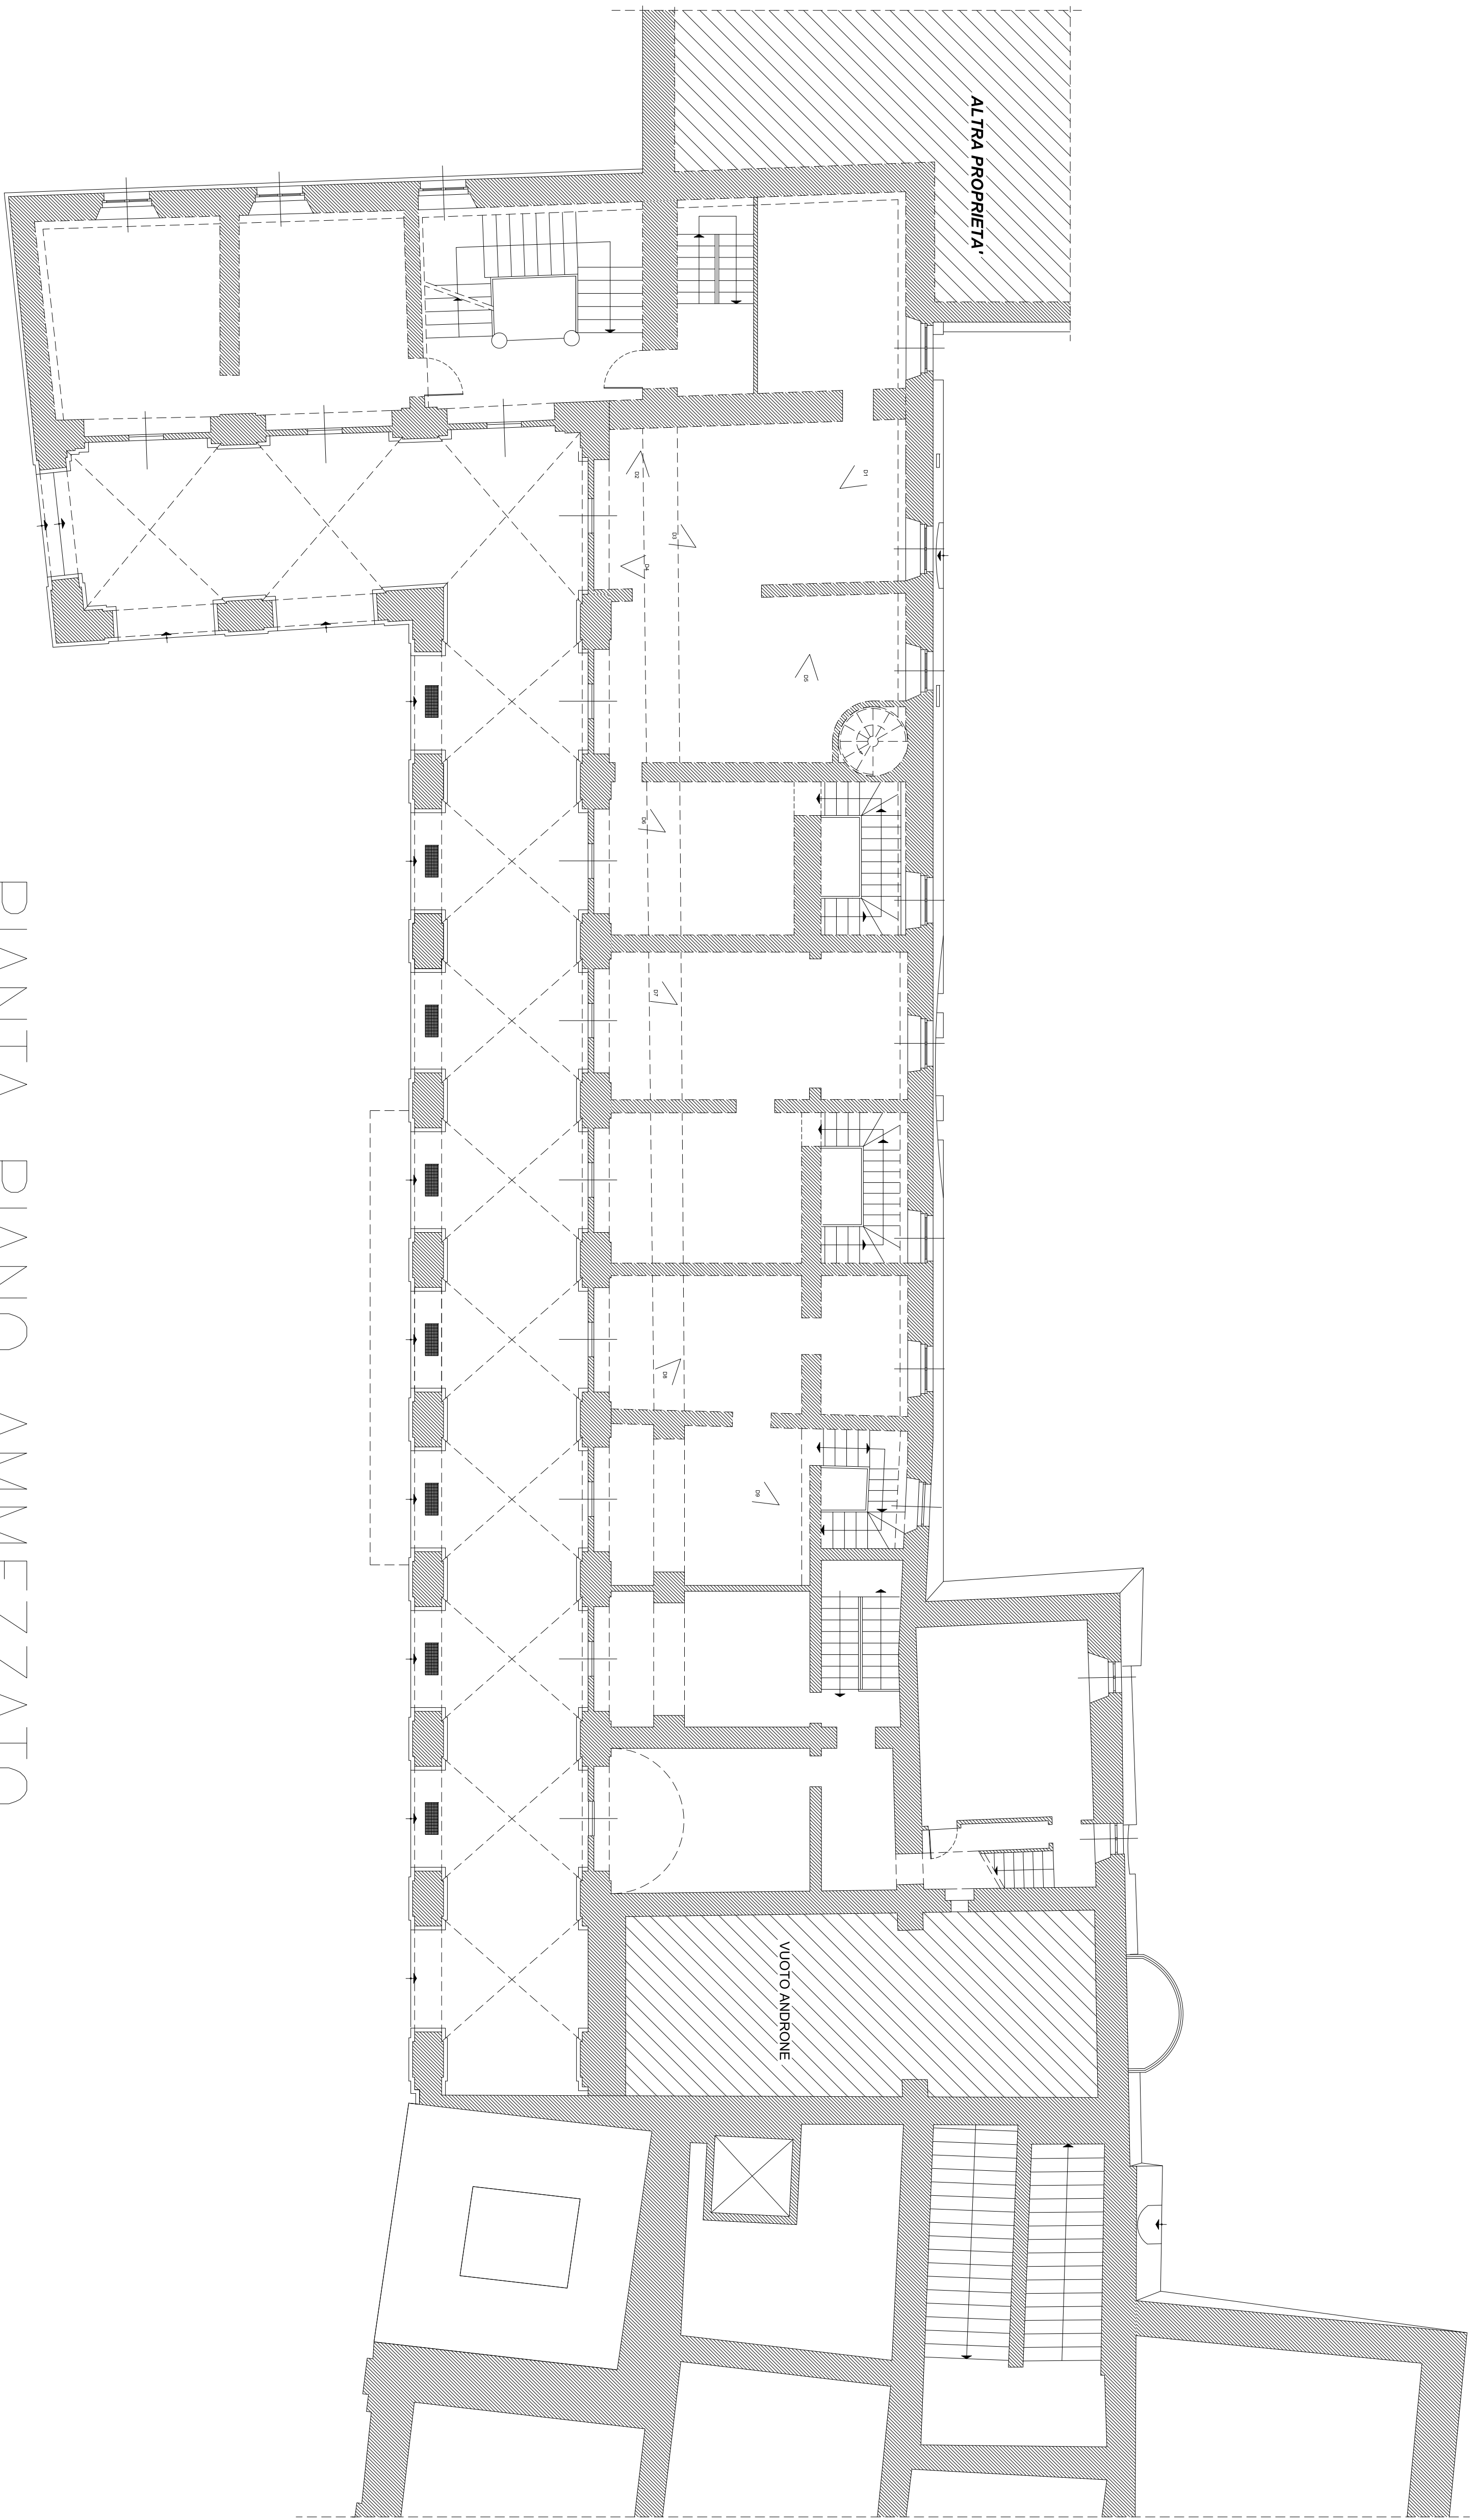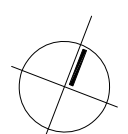

PIANTA PIANO AMMEZZATO