

COMMITTENTE:	Comune di Caldaraia
GRUPPO DI PROGETTAZIONE:	Ing. Giorgio Del Brutto Ing. Michele Colucci Ing. Alex Grassi Arch. Deborah Re

TAVOLA N.	OSSGOTTO: Restauro e recupero funzionale con miglioramento sismico Palazzo Palotta.	RIF. CATASTALI Foglio 7 Particella 93
-----------	---	---

UBICAZIONE: Piazza Vittorio Emanuele n.13

PROGETTO DI FATTIBILITA' TECNICA ED ECONOMICA


ELABORATI: - Incroci murari integri e lesionati al piano interrato  
- Incroci murari integri e lesionati al piano seminterrato

DATA: Giugno 2020	SCALA: 1:100	EDIZ.: 00	REV.: 00
-------------------	--------------	-----------	----------

RILEVO STATO FESSURATIVO			RICAMBIAMENTI E RIGENERAZIONE		
ALZATO			Ripristinamento per unità		
L1			Ripristinamento per unità		
○ INCROCI MURARI INTEGRI


○ INCROCI MURARI LESIONATI

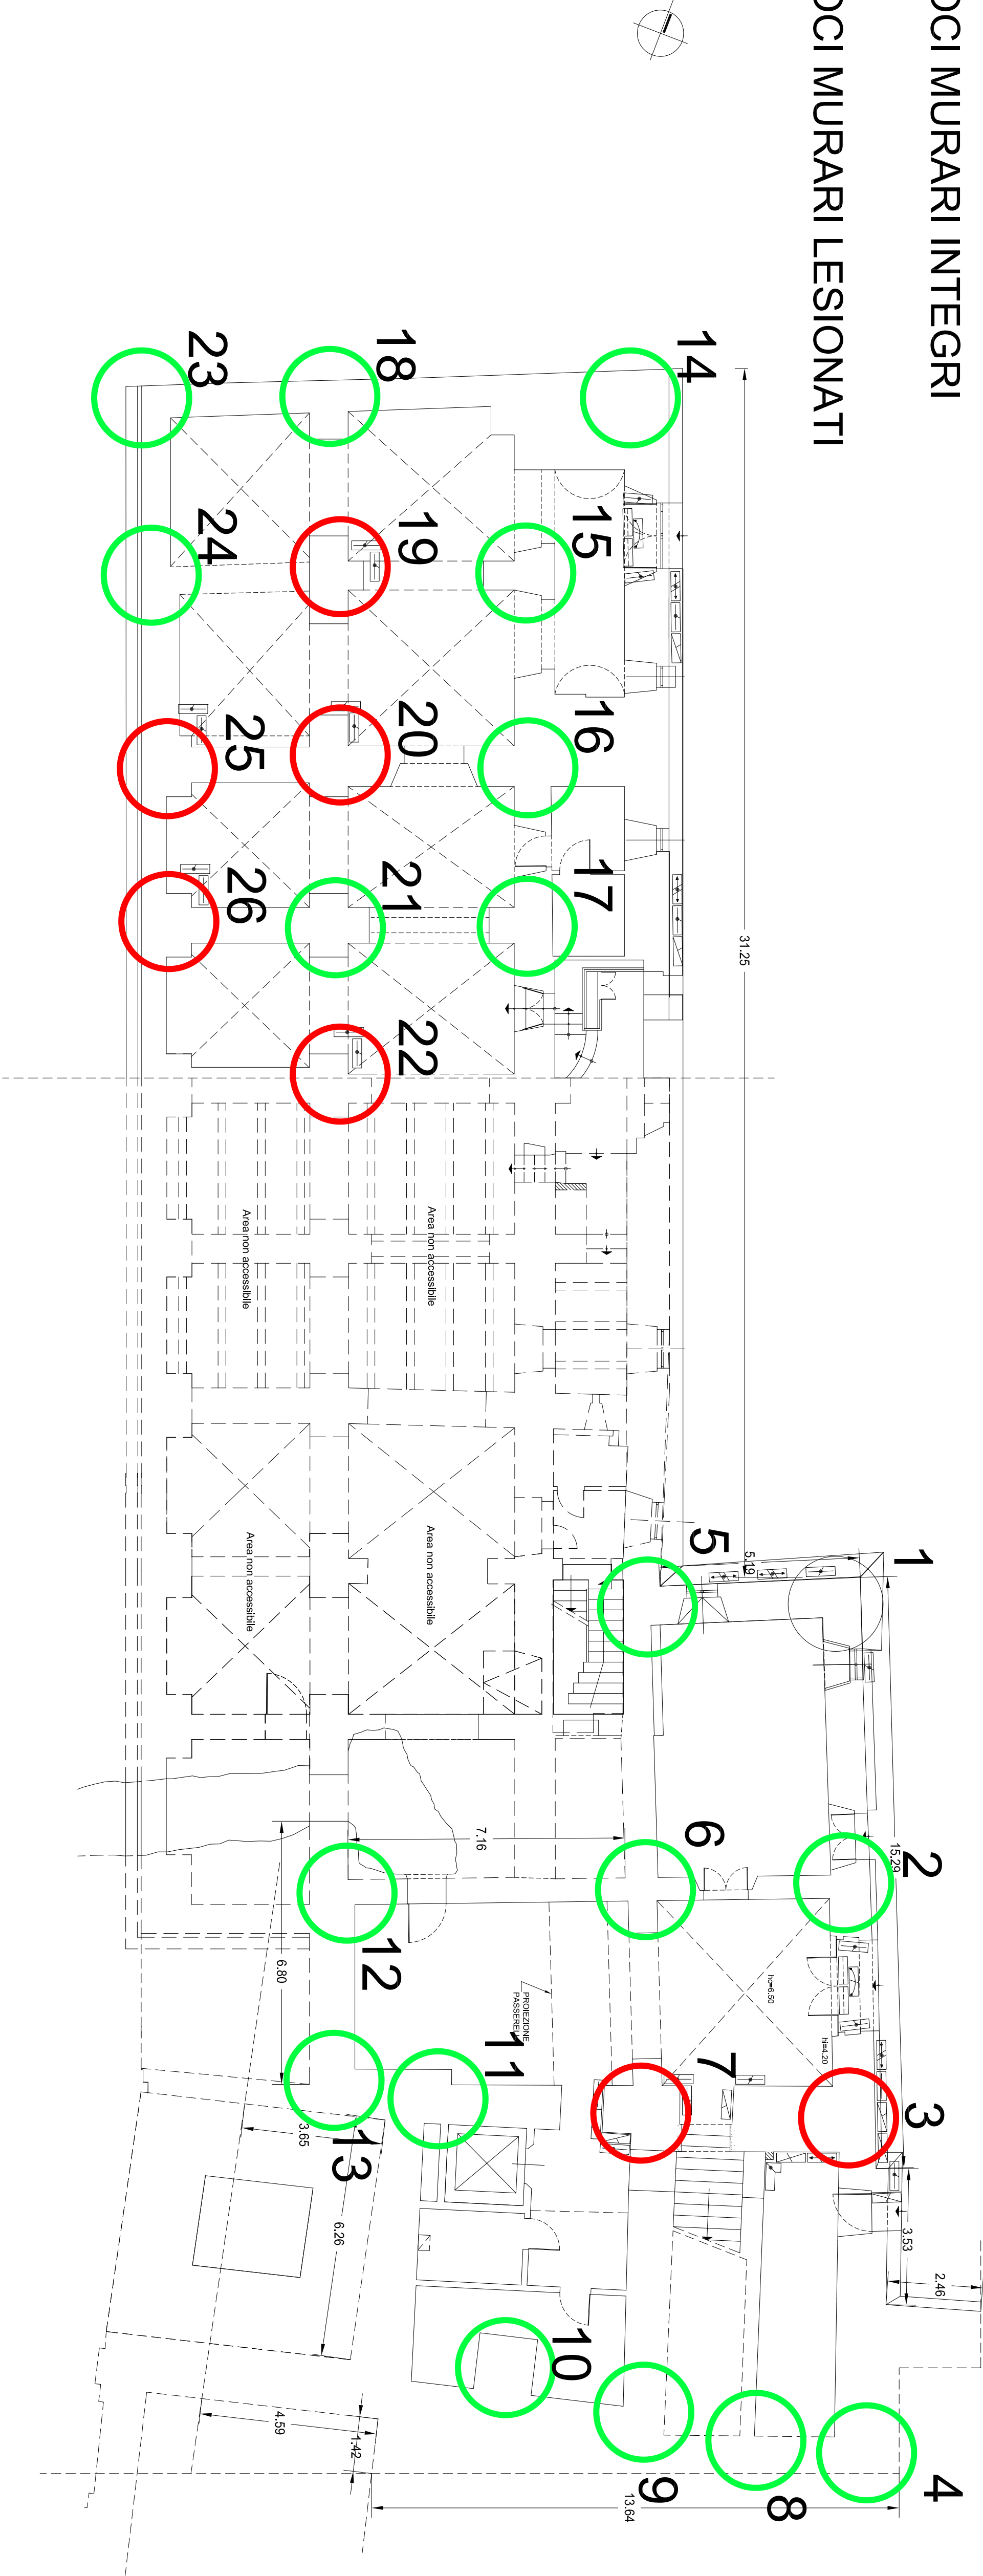

PIANTA PIANO INTERRATO

○ INCROCI MURARI INTEGRI

○ INCROCI MURARI LESIONATI

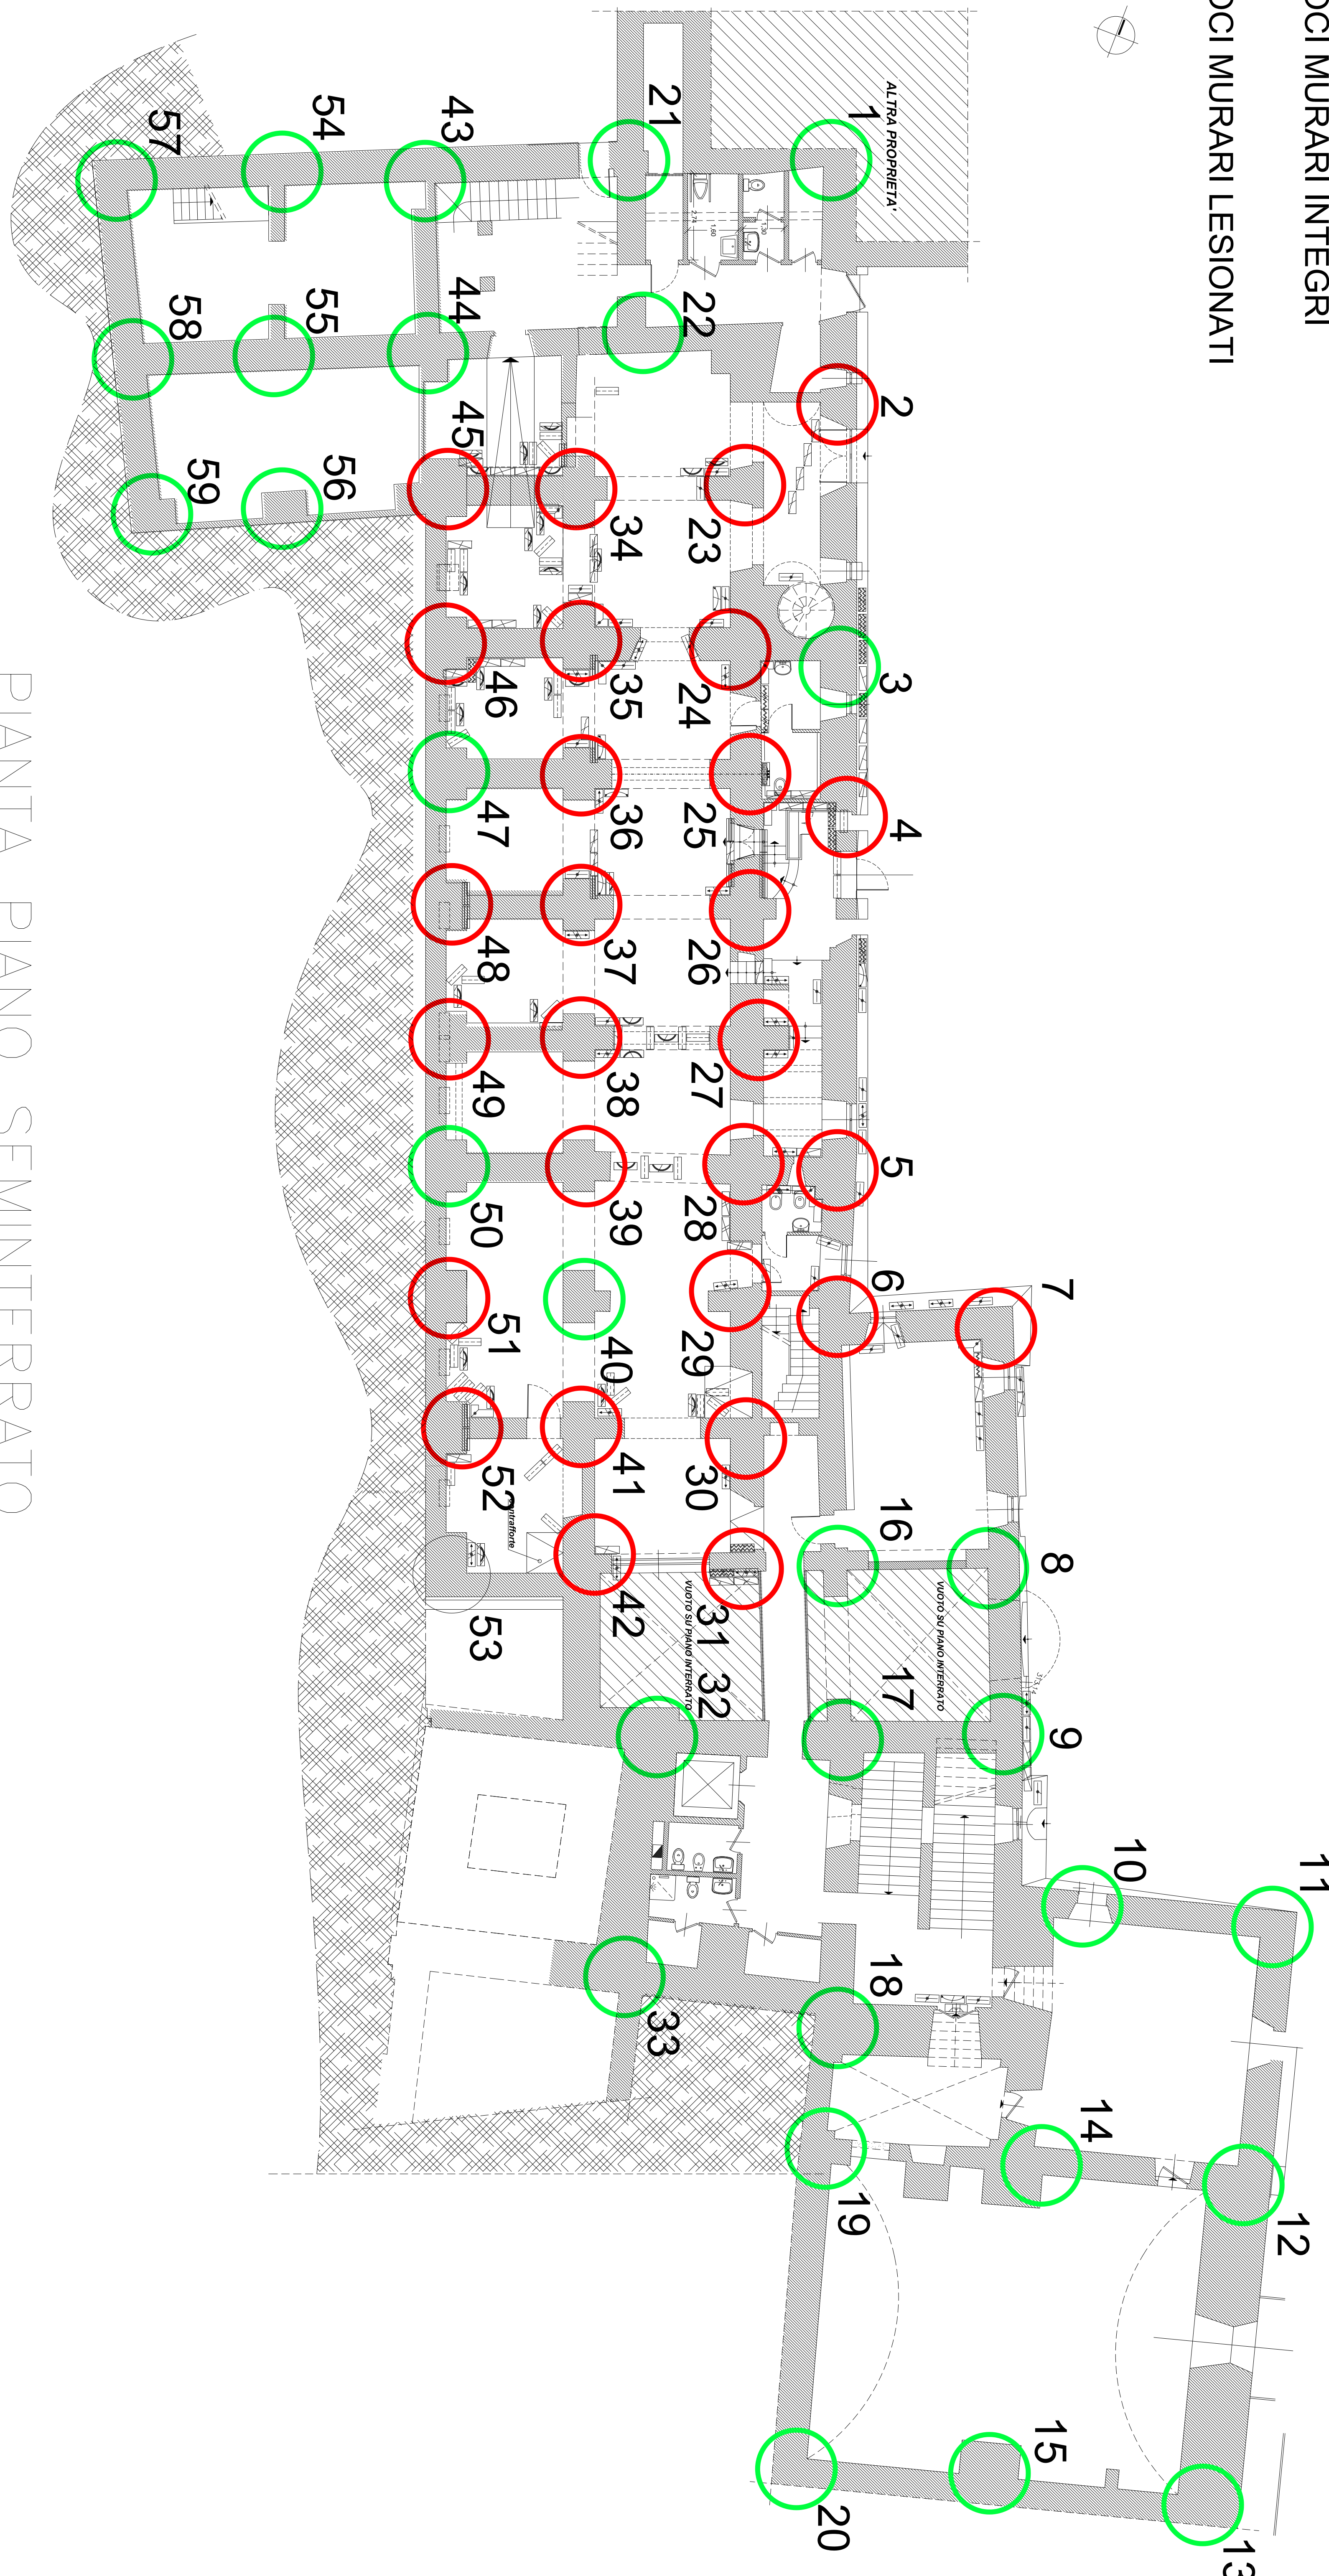

PIANTA PIANO SEMINTERRATO