


COMUNE DI CALDAROLA
PROVINCIA DI MACERATA

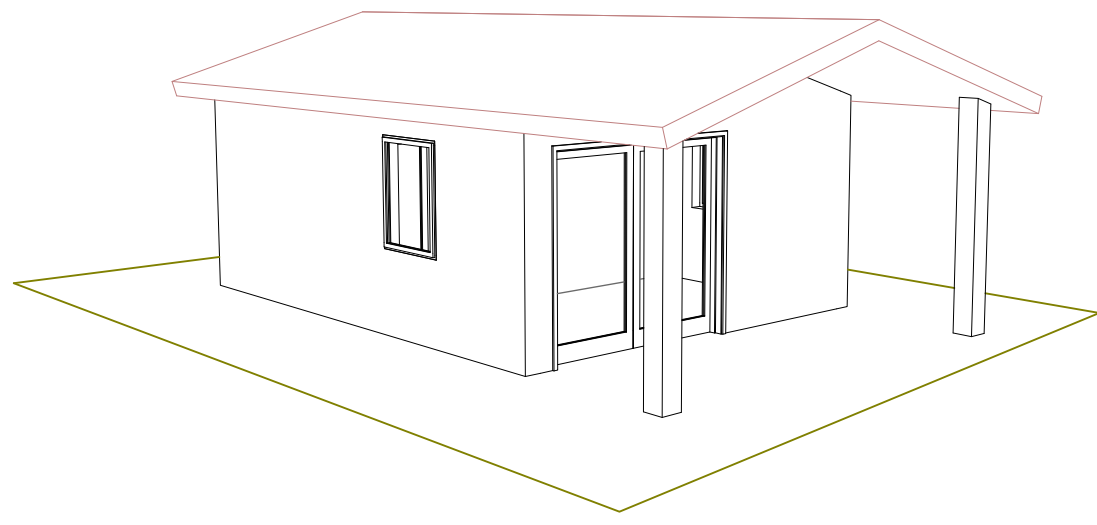

PROGETTO DEFINITIVO

Ristrutturazione edilizia mediante un piano di recupero
di accessorio ad uso magazzino, mediante demolizione e
ricostruzione oltre all'ampliamento ai sensi dell'art. 2, comma 3, della L.R. 22/2009

COMITENTE
FURASSI GASPARRE

TUTTE LE INFORMAZIONI, DESCRIZIONI E ANALISI SONO DI PROPRIETA' DELL'INGEGNERE FRANCESCO OTTAVI. LA RESPONSABILITA' DELLA COPERTURA
DEI DATI E DELL'ESATTEZZA DELLE INFORMAZIONI E' ASSUNTA DALL'INGEGNERE OTTAVI. LE INFORMAZIONI SONO ESPRESSAMENTE
VERIFICHE SULLA VERIDICITA' DELLE INFORMAZIONI FORNITE DALL'INGEGNERE FRANCESCO OTTAVI.


DATA: NOVEMBRE 2017

STATO ATTUALE
- Pianta, prospetti e sezioni


PROGETTISTA INCARICATO
ING. OTTAVI FRANCESCO
Via Cavour 23 - 62020 Caldarola (MC)
e-mail: ottavi@ottavi.it
Tel. 0733/948759 - cell. 3391021362
e-mail: ottavi@ottavi.it
TIMBRE E FIRMA

TAVOLA


02

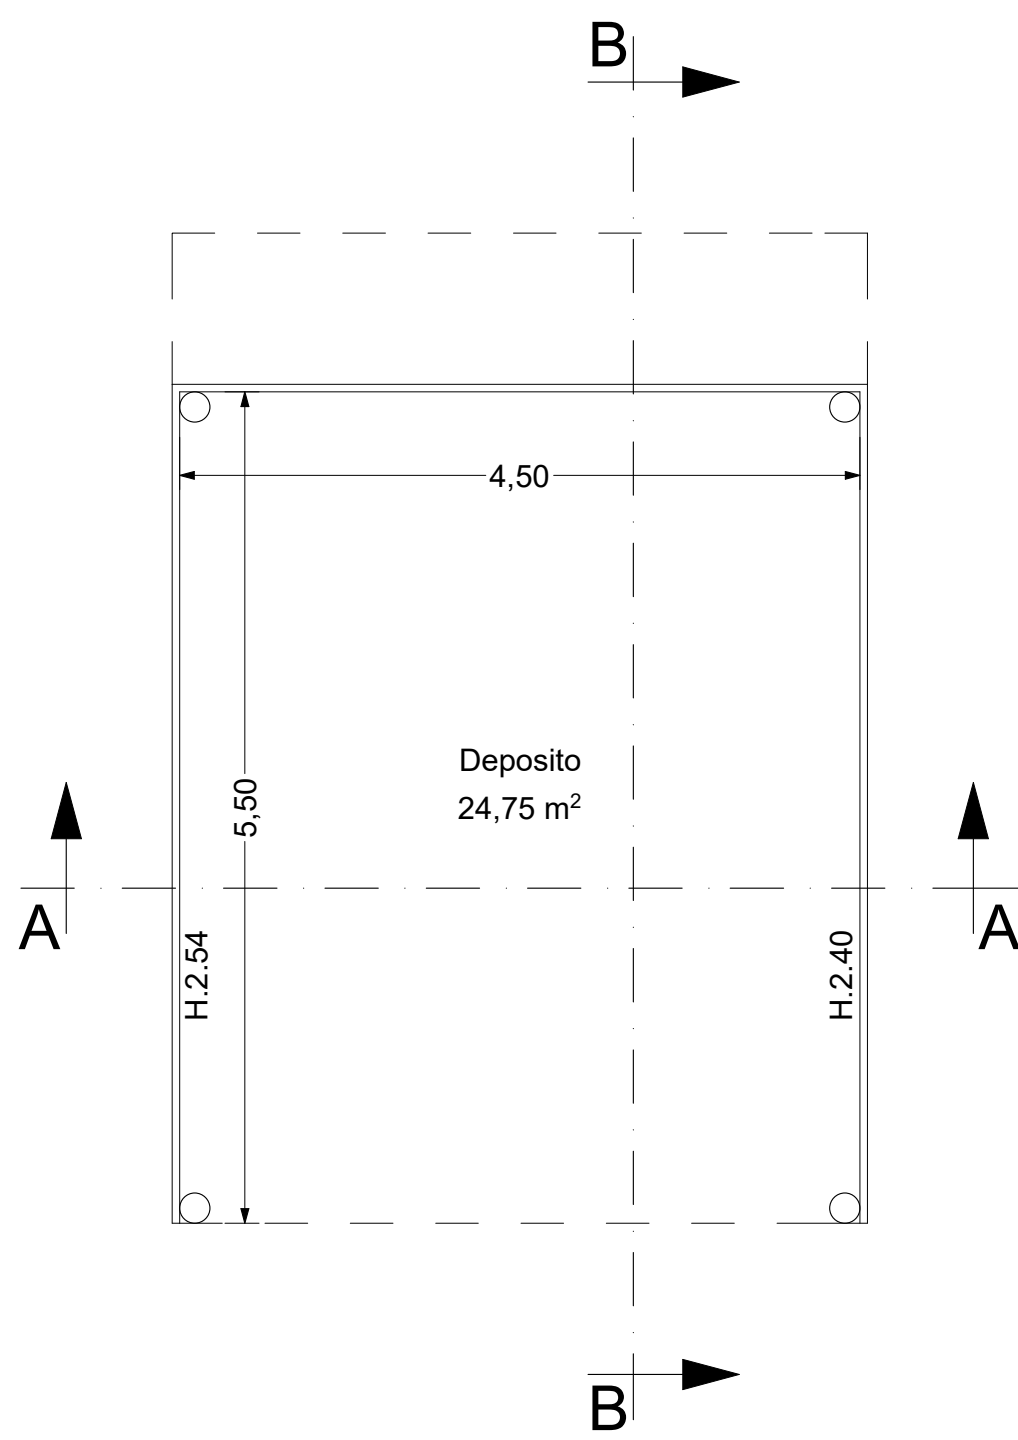


PIANTA PIANO TERRENO
Scala 1:50

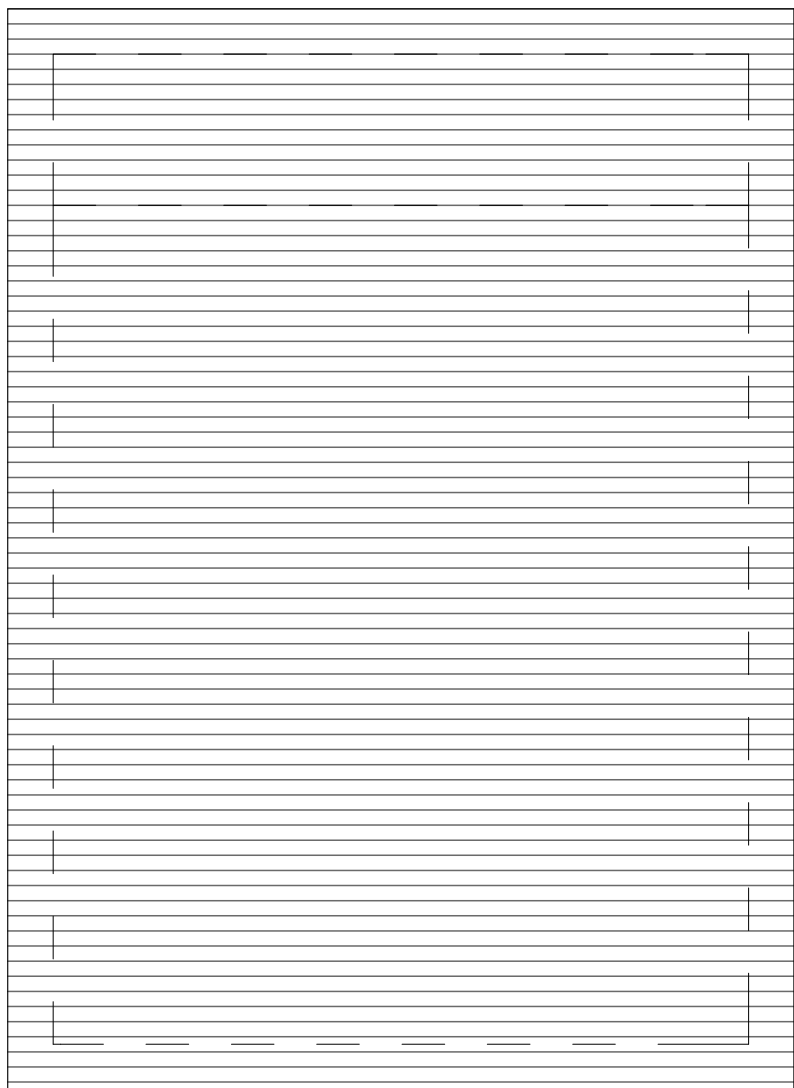


PIANTA PIANO COPERTURA
Scala 1:50

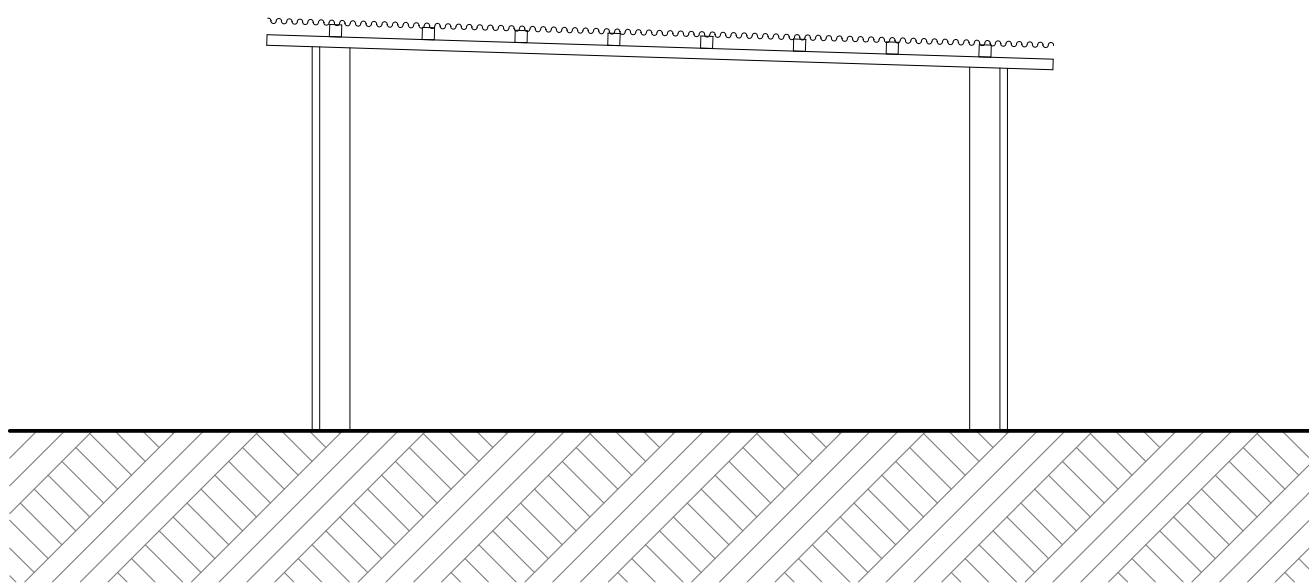


PROSPETTO SUD
Scala 1:50

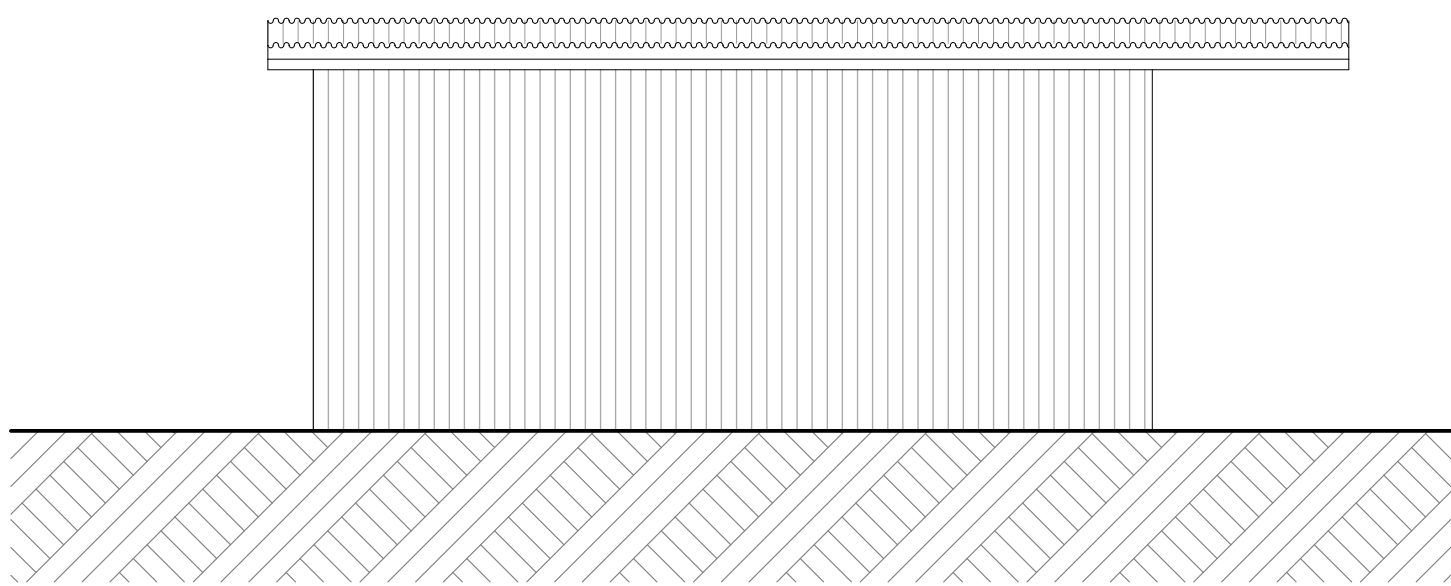


PROSPETTO EST
Scala 1:50

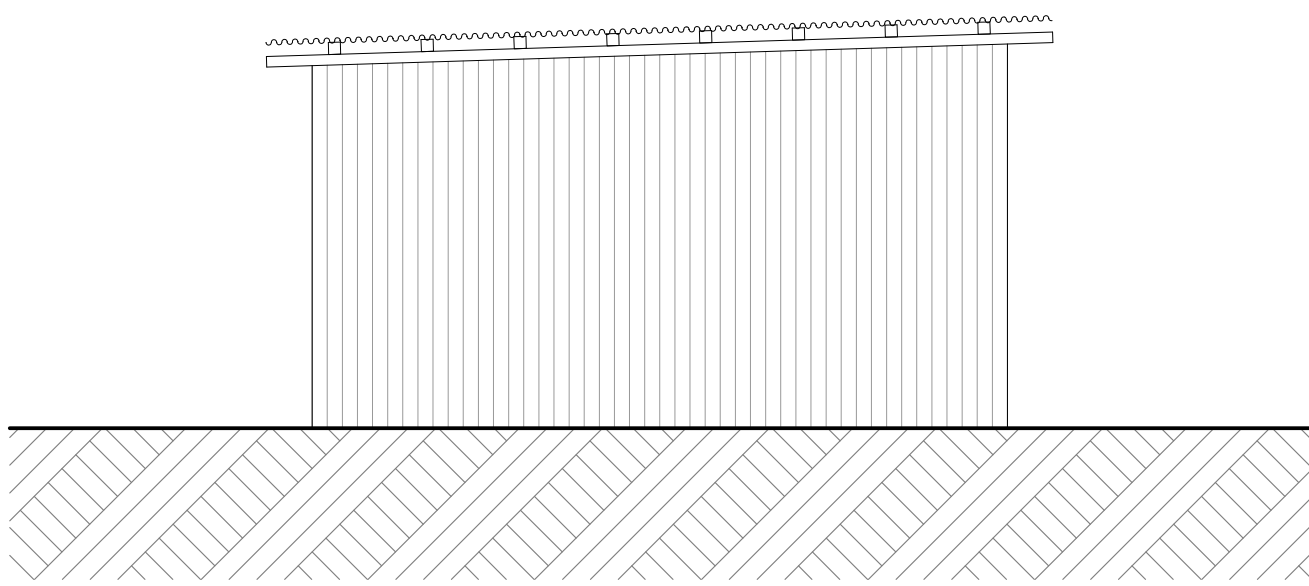


PROSPETTO NORD
Scala 1:50

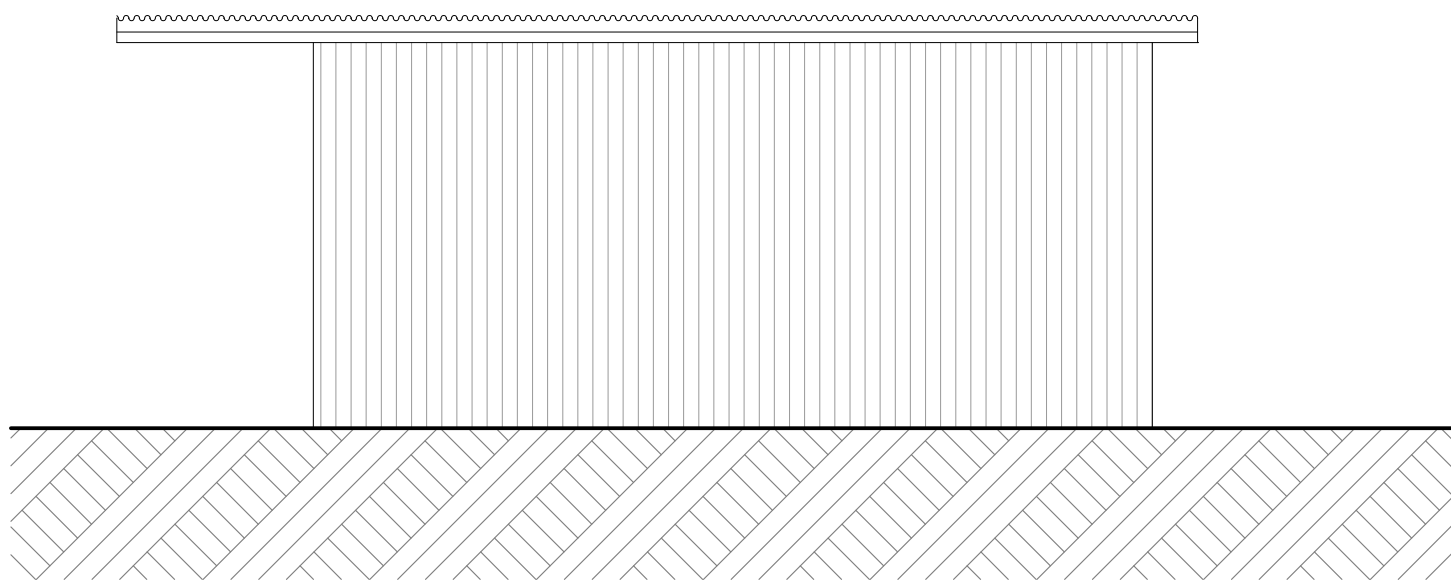

PROSPETTO OVEST
Scala 1:50

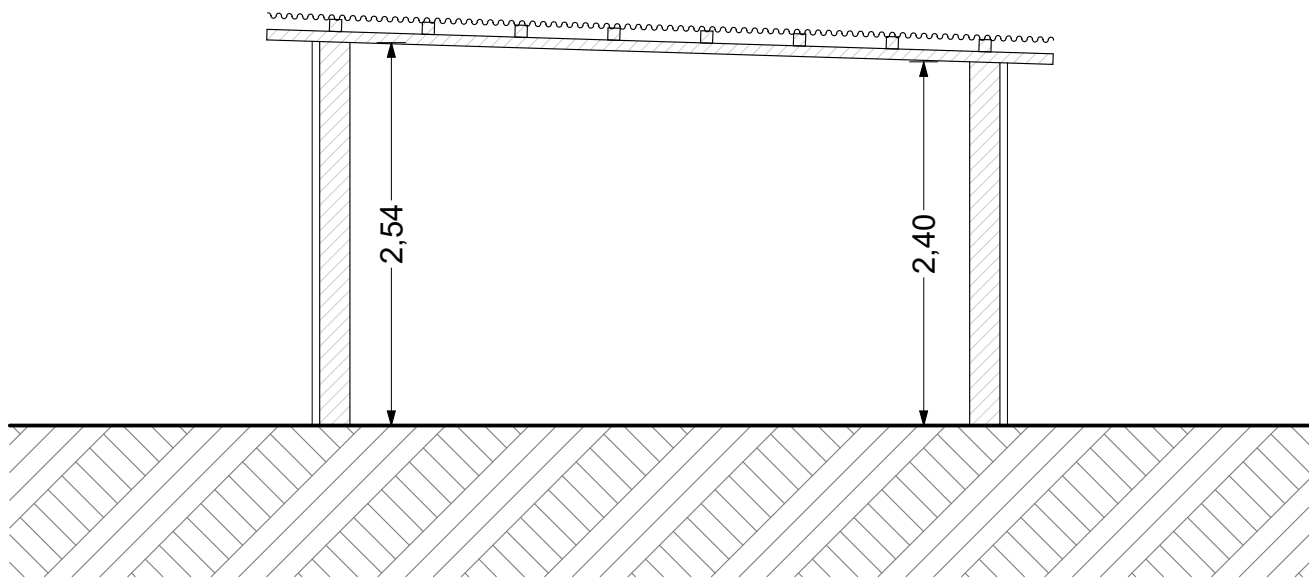

SEZIONE A-A
Scala 1:50

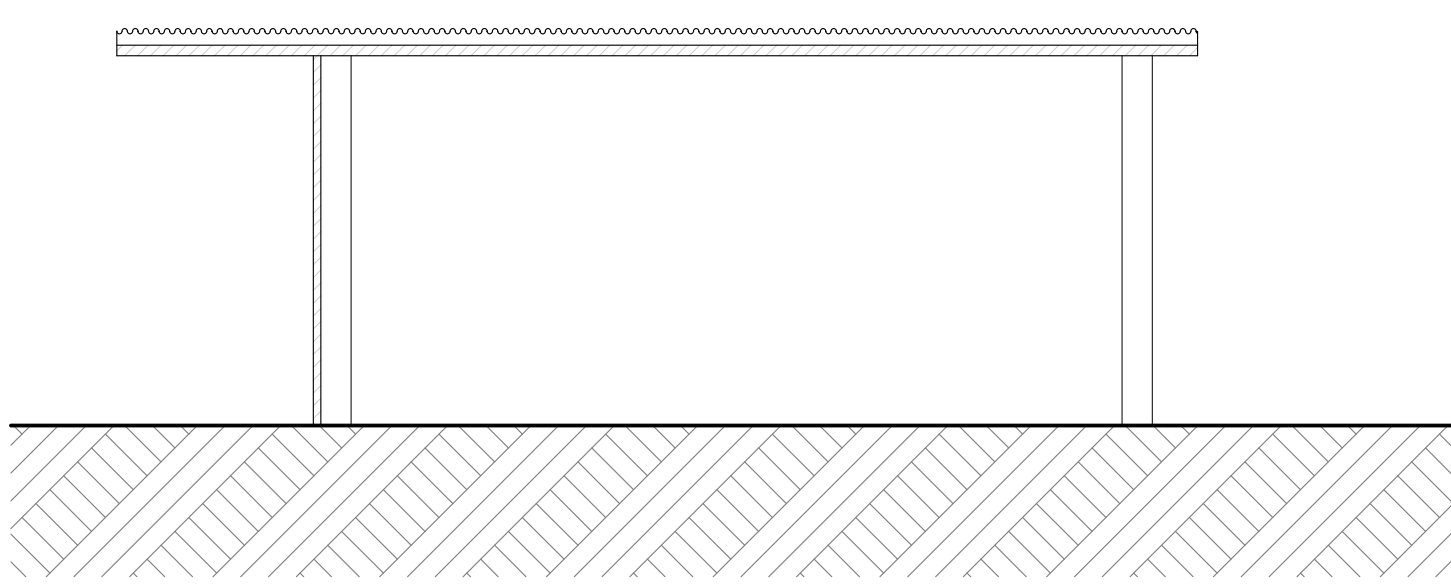

SEZIONE B-B
Scala 1:50


Ristrutturazione edilizia mediante un piano di recupero di accessorio ad uso magazzino, mediante demolizione e ricostruzione oltre all'ampliamento ai sensi dell'art. 2, comma 3, della L.R. 22/2009

PROGETTISTA INCARICATO
ING. OTTAVI FRANCESCO
Via Concio 23 - 62020 Caldaraia (Mc)
c.f.: TTVFNC83H24L191K
Tel.: 07339468759 - cell.: 3391321342
e-mail: ottavi.francesco83@gmail.com
TIMBRE E FIRMA


TUTTE LE INFORMAZIONI, DISEGNI E IMMAGINI SONO DI PROPRIETÀ DELL'INGEGNERE FRANCESCO OTTAVI. LA RIPRODUZIONE, LA COPIA TOTALE O PARZIALE, LA PUBBLICAZIONE CON QUALSIASI MEZZO, LA DISTRIBUZIONE TOTALE O PARZIALE DI TALE MATERIALE SONO ESPRESSAMENTE VIETATE SENZA L'ESPLICITO/CONSENSO SCRITTO DELL'INGEGNERE FRANCESCO OTTAVI.

TAVOLA

02

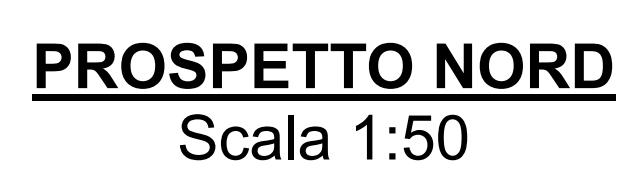

COMUNE DI CALDAROLA
PROVINCIA DI MACERATA

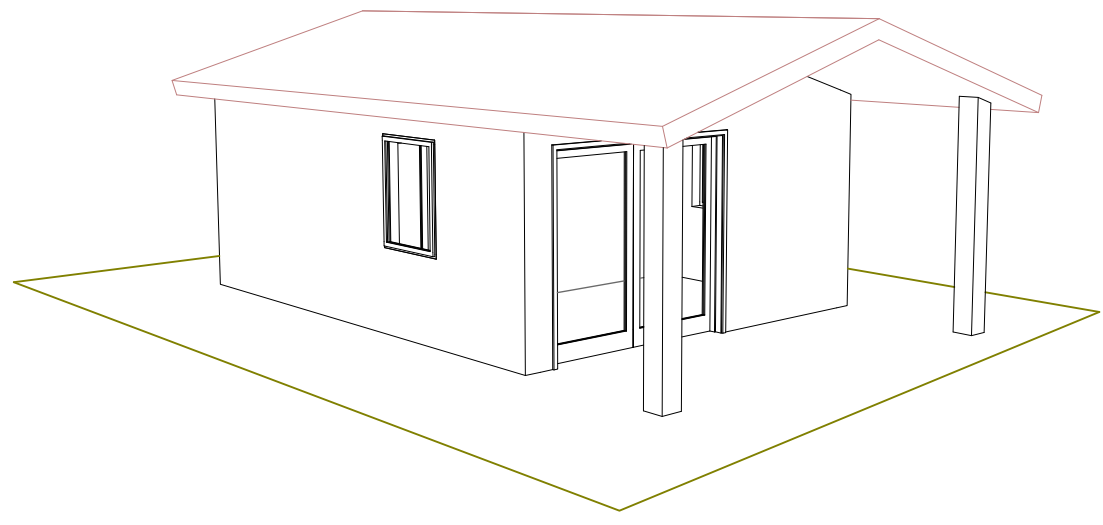

PROGETTO DEFINITIVO

Ristrutturazione edilizia mediante un piano di recupero di accessorio ad uso magazzino, mediante demolizione e ricostruzione oltre all'ampliamento ai sensi dell'art. 2, comma 3, della L.R. 22/2009

COMMITTENTE
FURASSI GASPARRE

TUTTE LE INFORMAZIONI, DESCRIZIONI E ANALISI SONO DI PROPRIETA' DELL'INGEGNERE FRANCESCO OTTAVI. LA RESPONSABILITA' DI COPIALISTORI E STRADALIA, L'APPROVAZIONE CON QUALSIASI MEGLIO, LA PRESSIONE TOTALE E PRESSIONE DI PULSAZIONE SONO ESPRESSAMENTE VOCI DI SPESA IN ESCLUSIVA PROPRIETA' DELL'INGEGNERE FRANCESCO OTTAVI

DATA: NOVEMBRE 2017

STATO ATTUALE
- Planis, prospetti e sezioni

PROGETTISTA INCARICATO
ING. OTTAVI FRANCESCO
Via Cavour 23 - 62020 Caldarola (MC)
e-mail: ottavi@ottavi.it
Tel. 0733/948759 - cell. 3391321362
e-mail: ottavi@ottavi.it
TIMBRE E FIRMA

TAVOLA
02

