


<div></div> <div>COMUNE DI CALDAROLA</div> <div>Provincia di Macerata</div>			
COMMITTENTE:		Comune di Caldarola	
PROGETTISTA:		ing. Andrea Spinaci	
DIRETTORE LAVORI:		ing. Andrea Spinaci	
TAVOLA N.	OGGETTO:		RIF. CATASTALI
8	RIPARAZIONE DANNI CON RISANAMENTO CONSERVATIVO EDIFICIO EX-OSPEDALE		Foglio
			1
			Particelle
			44
UBICAZIONE: Comune di Caldarola - Incrocio Viale Matteotti - Via Rimessa - Viale Umberto I			
PROGETTO PRELIMINARE			
ELABORATI:			
T04 Progetto - Piante			
DATA: Ottobre 2017		SCALA: 1:100	EDIZ.: 00    REV.: 00
COMUNE DI CALDAROLA Settore Urbanistica - LL.PP. - Edilizia Privata		P.zza Vittorio Emanuele 13- 62010 Caldarola (MC) tel 0733/905529 - fax 0733/905808 e-mail : ufficiotecnico@caldarola.sinp.net pec : ufficiotecnico@pec.comune.caldarola.mc.it C.F. / P.IVA 00217240431	
Il disegno e tutte le informazioni in esso contenute sono di proprietà esclusiva. Eventuali copie, riproduzioni o pubblicazioni sono subordinate all'autorizzazione scritta del proprietario.			

SUPERFICI UTILI LORDE


PIANO TERRA  
U.I. 1: 102,50 mq  
U.I. 2: 93,06 mq  
U.I. 3: 89,45 mq  
U.I. 4: 102,84 mq

PIANO PRIMO  
U.I. 5: 102,50 mq  
U.I. 6: 93,06 mq  
U.I. 7: 89,45 mq  
U.I. 8: 102,84 mq


PIANO SECONDO  
U.I. 9: 100,90 mq  
U.I. 10: 86,91 mq

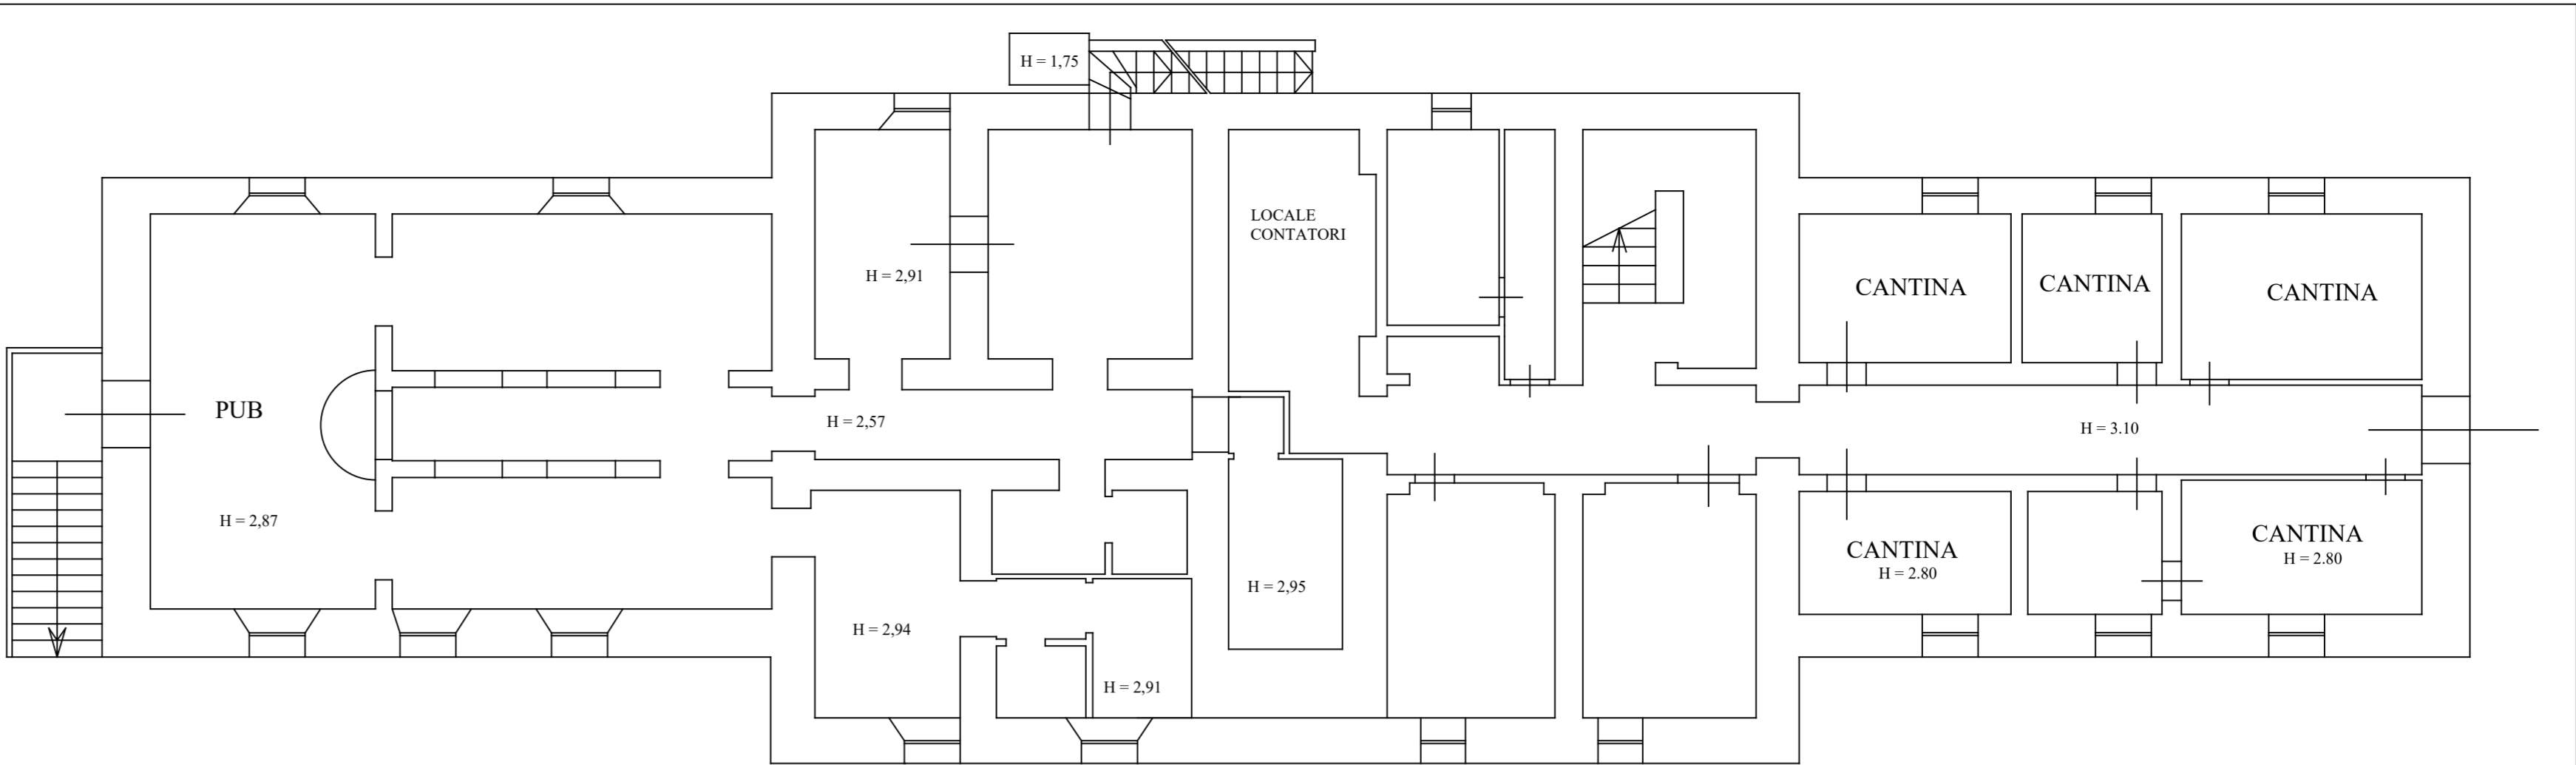


PIANTA PIANO SEMINTERRATO

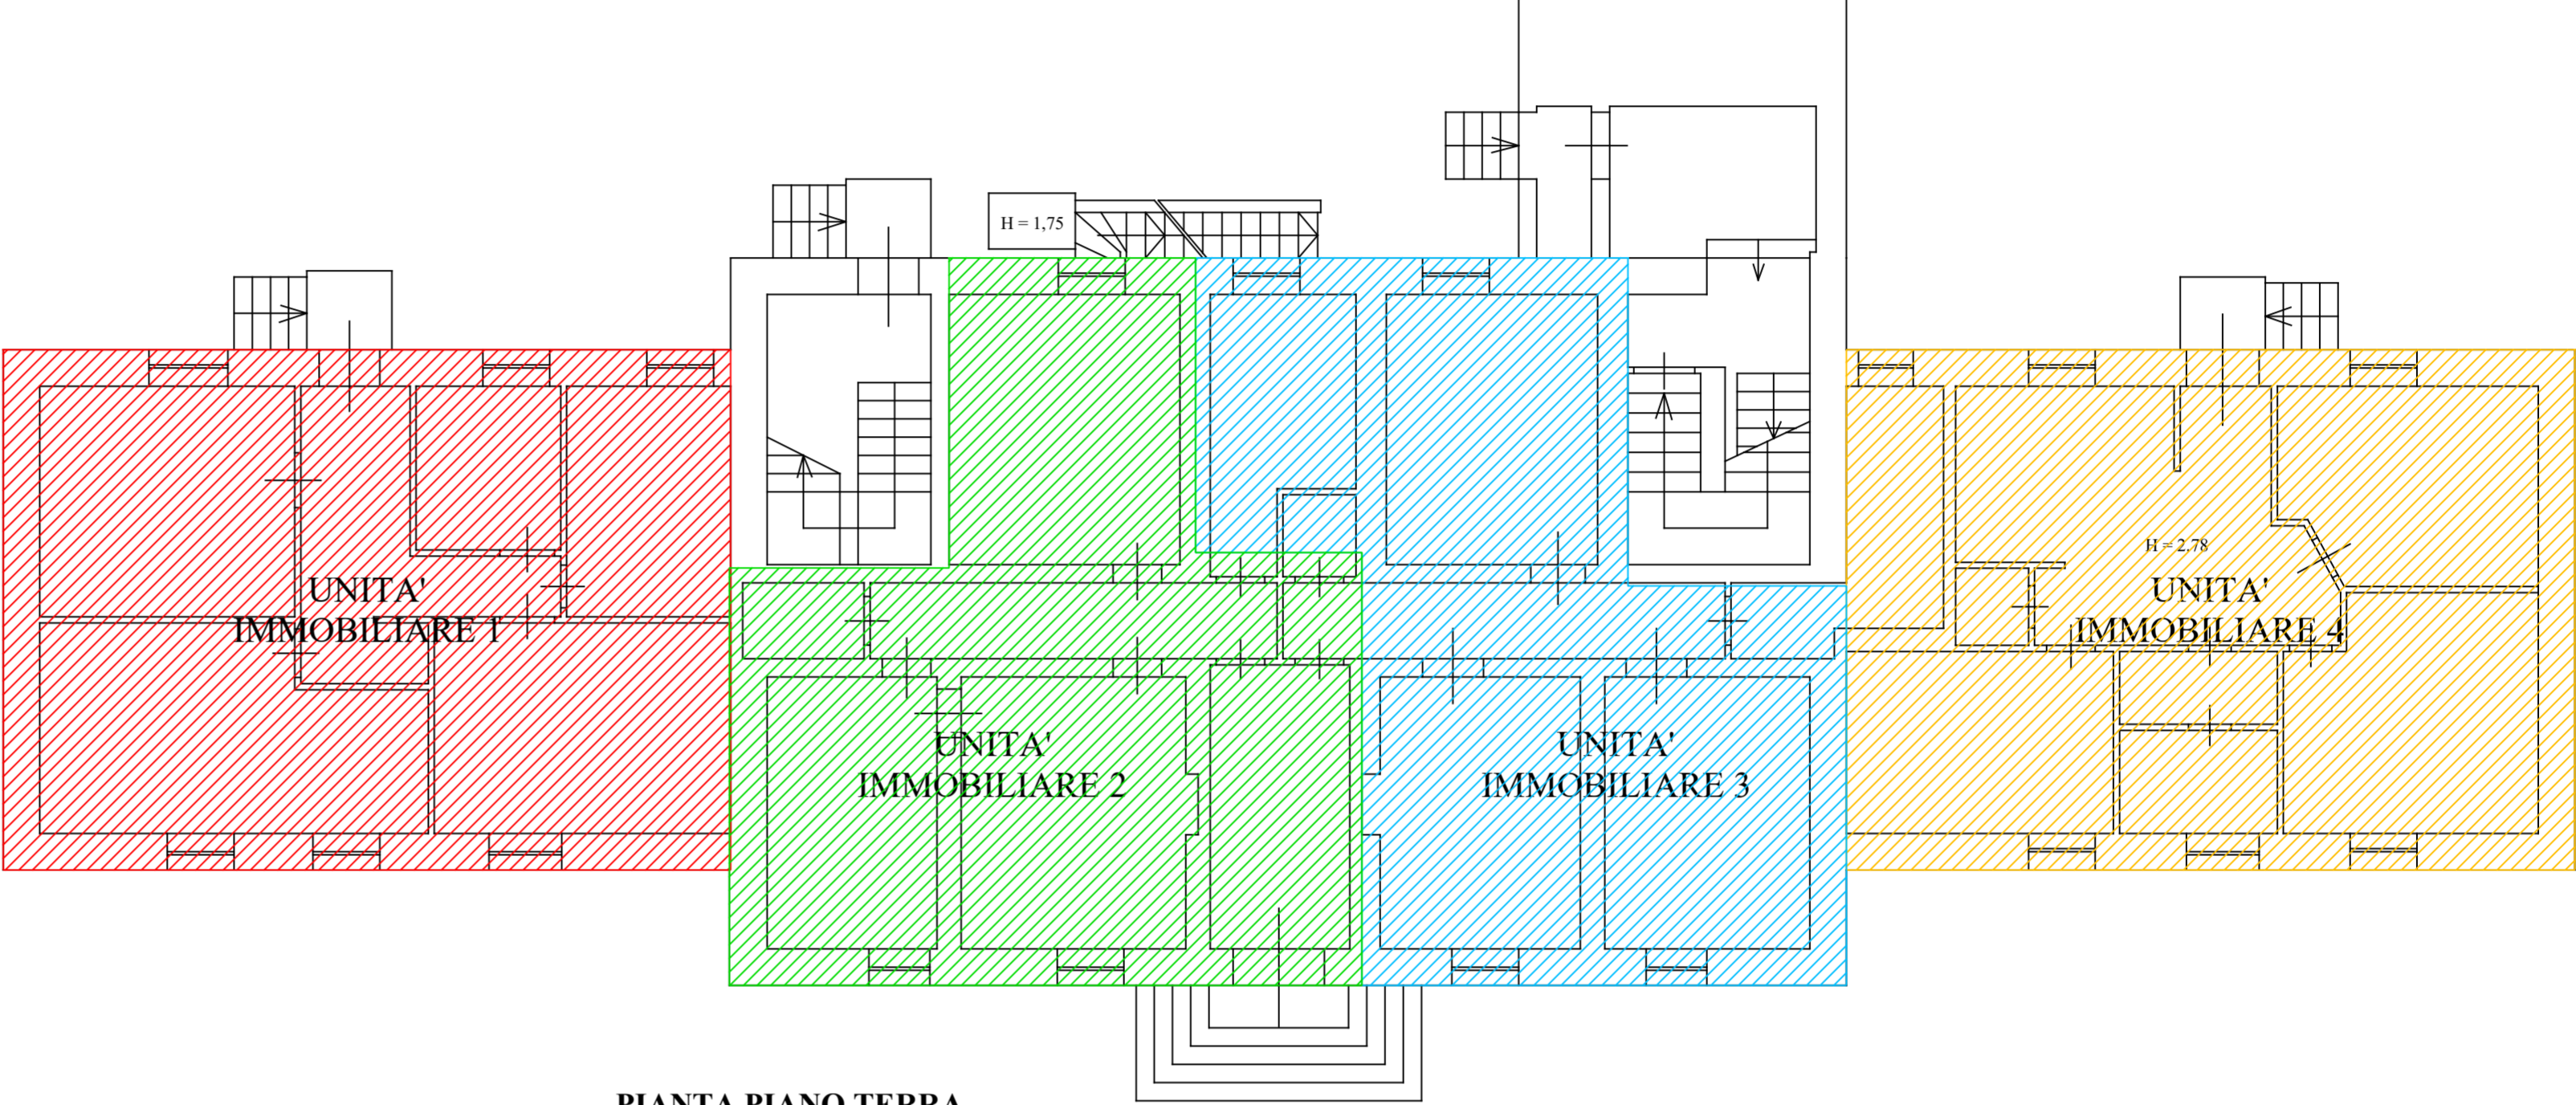

PIANTA PIANO TERRA

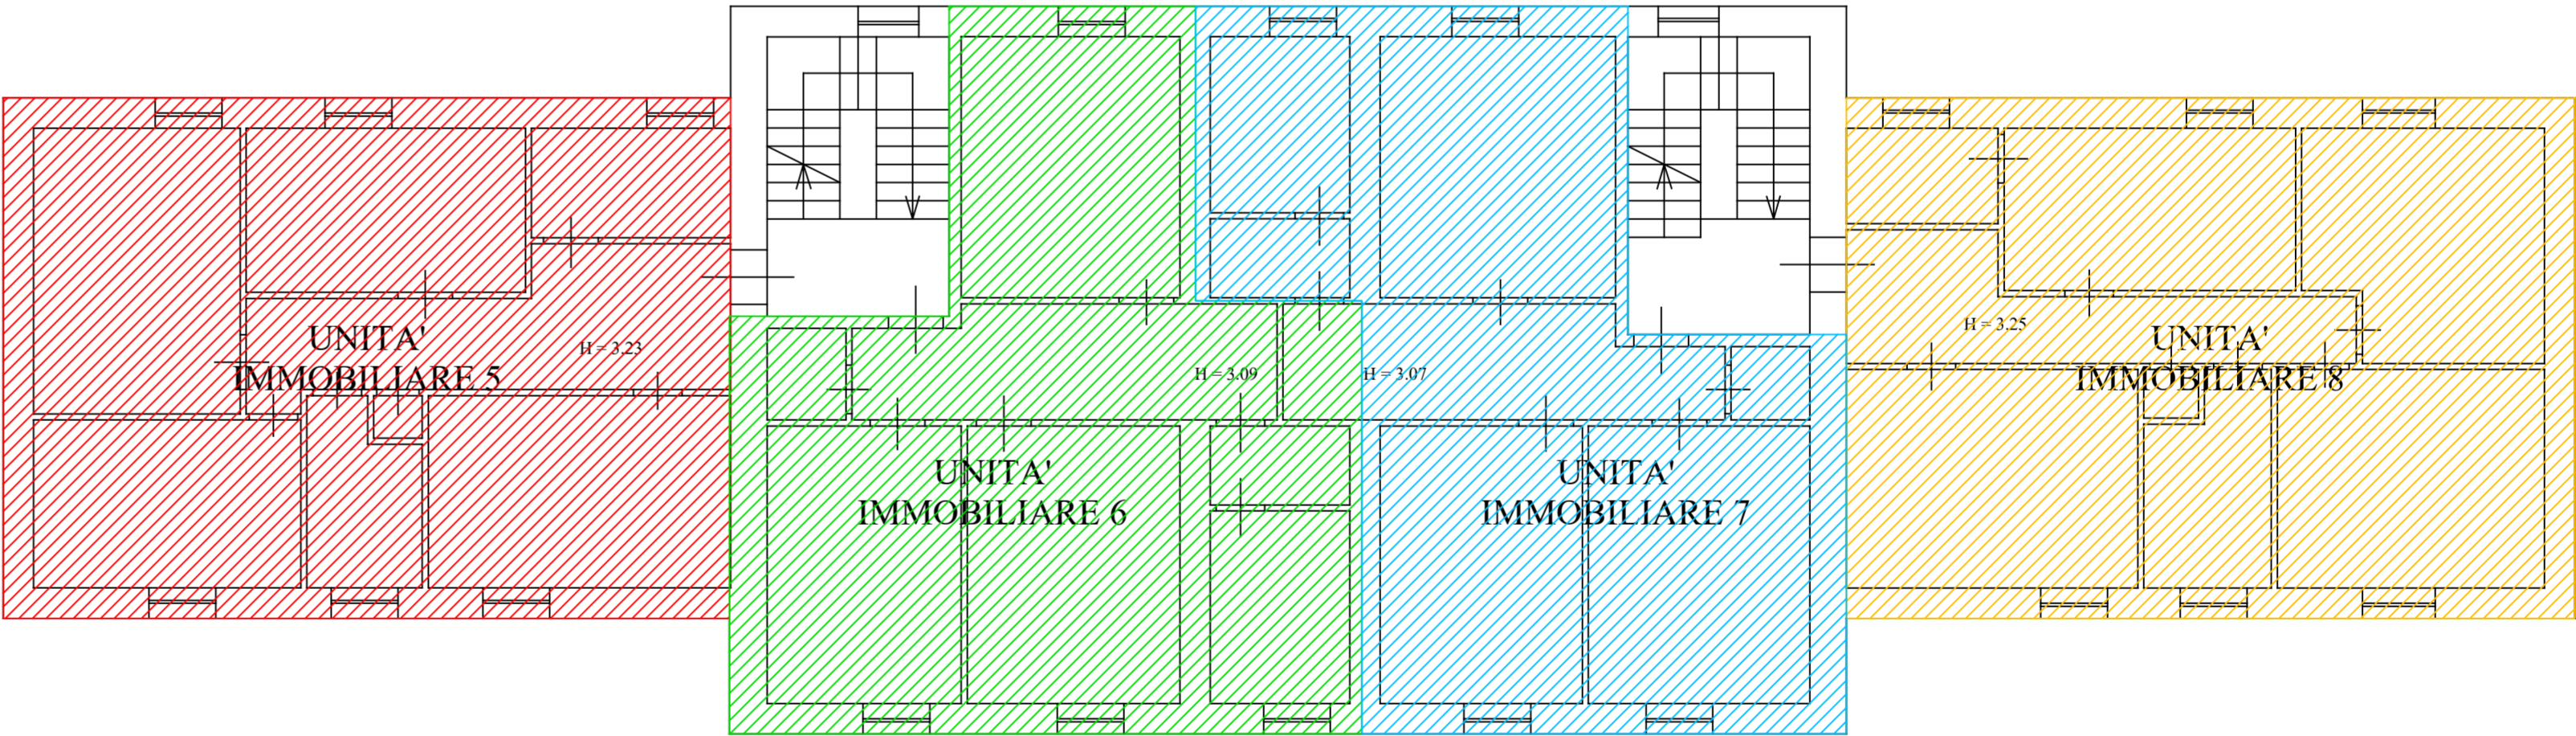

PIANTA PIANO PRIMO

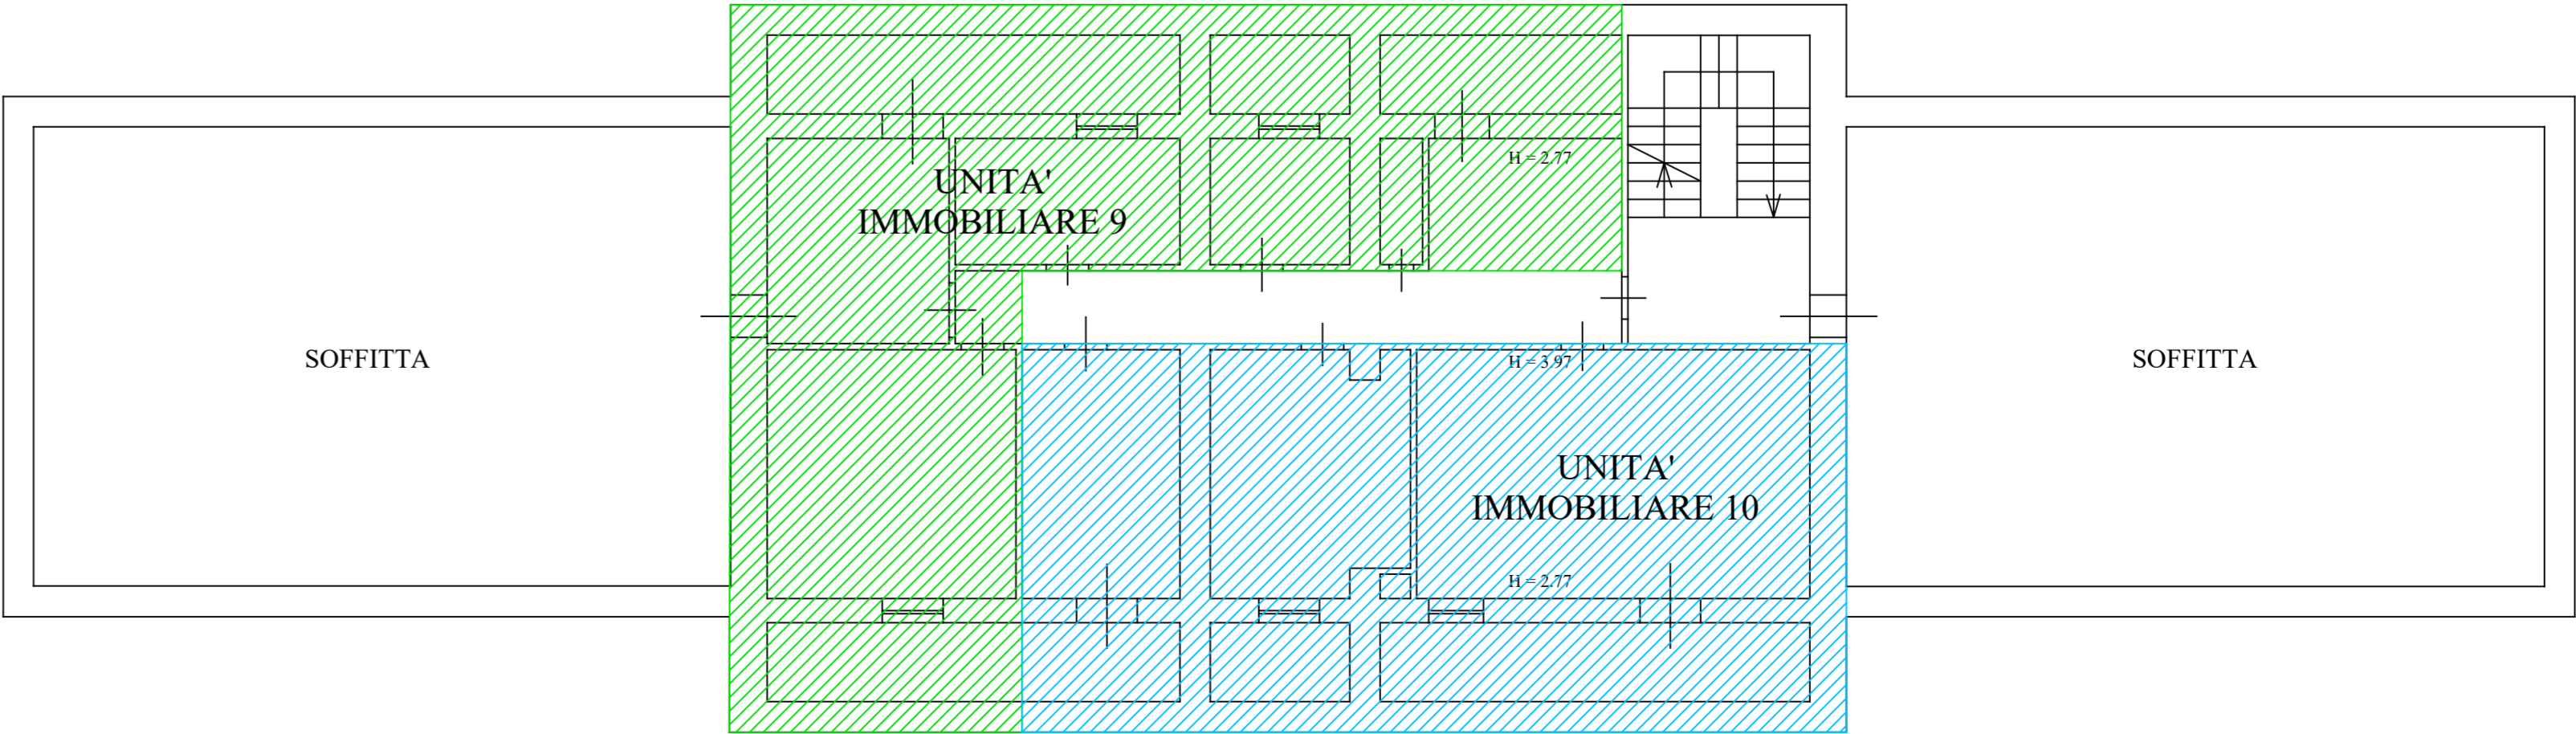

PIANTA PIANO SECONDO