





SCHEMI PLANIMETRICI
scala 1:200

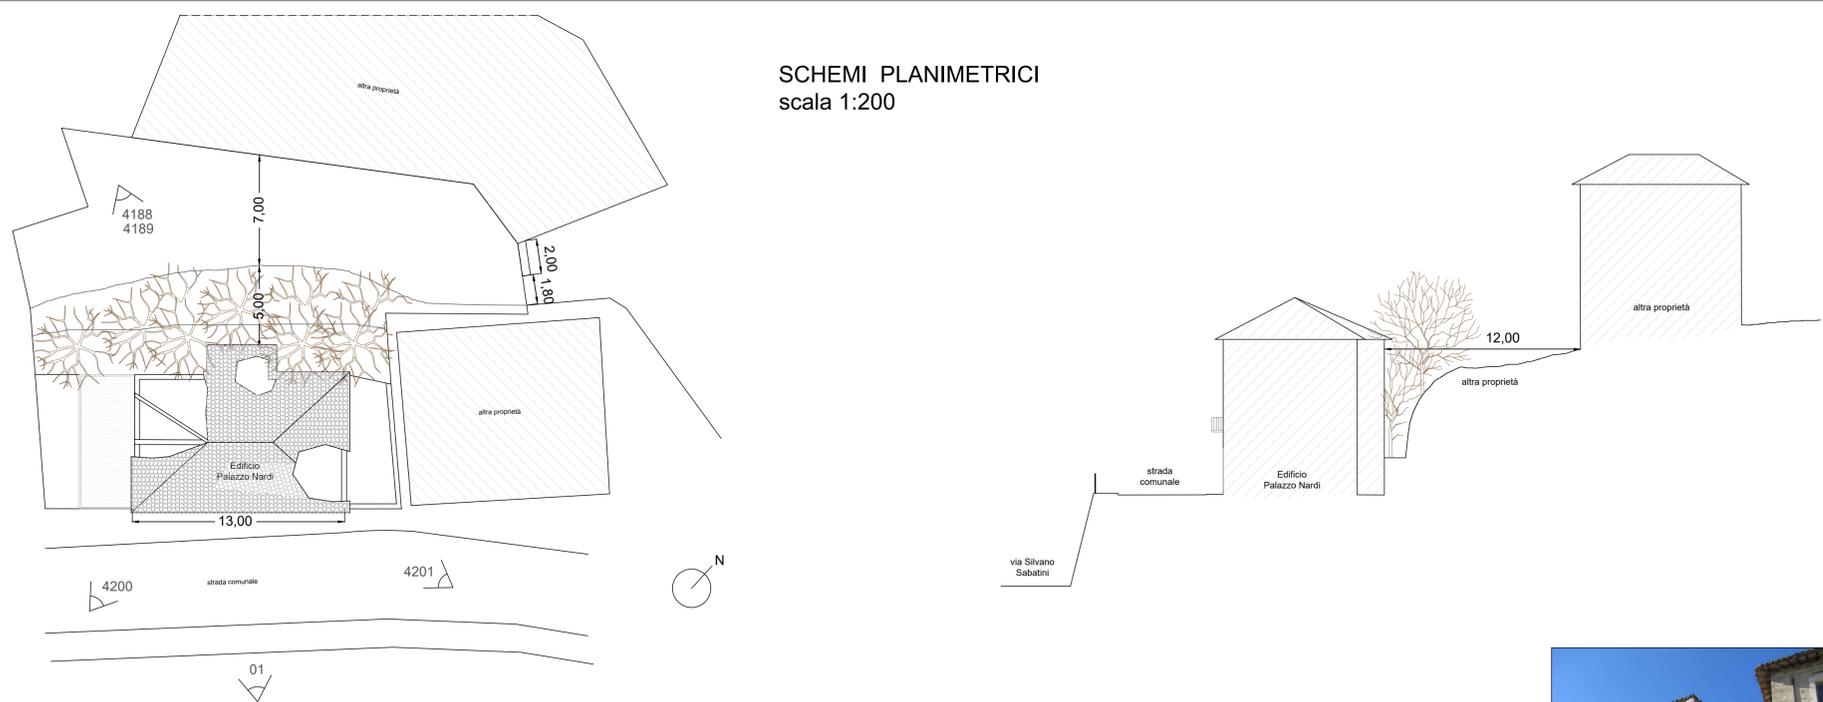


INQUADRAMENTO CATASTALE

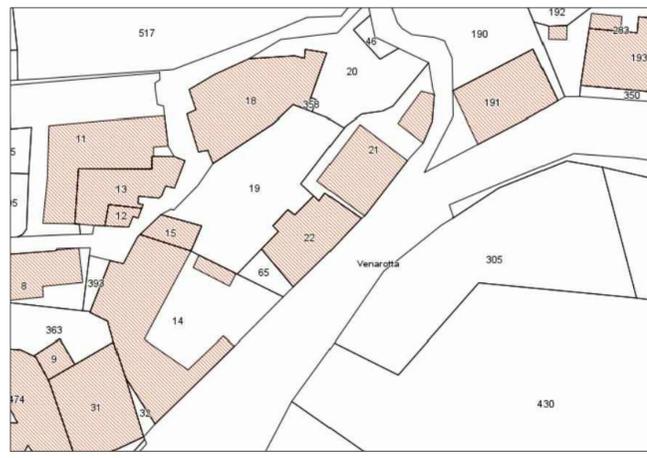


INQUADRAMENTO TERRITORIALE

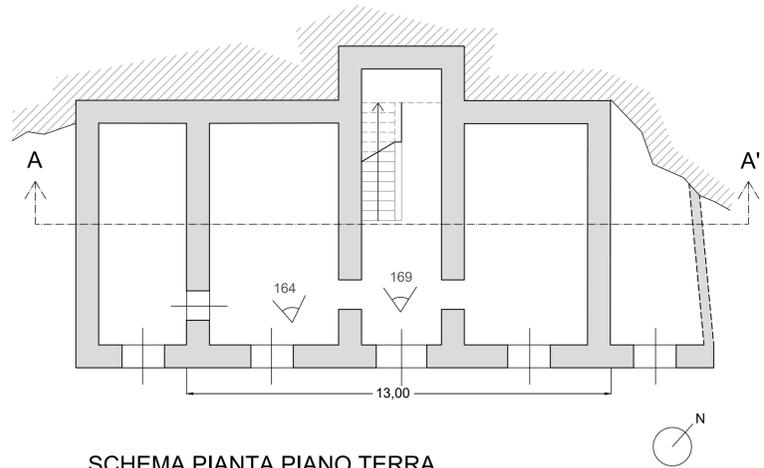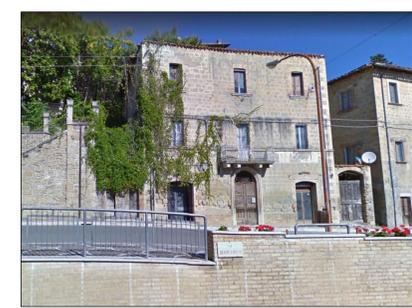


SCHEMA PIANTA PIANO TERRA,
ricostruito da riferimenti catastali

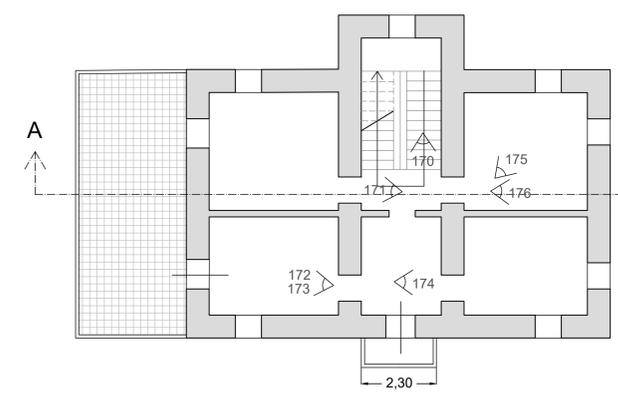


SCHEMA PIANTA PIANO PRIMO,
ricostruito da riferimenti catastali

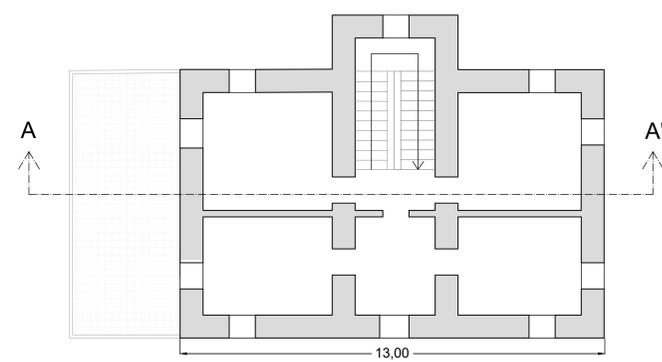


SCHEMA PIANTA PIANO SECONDO,
ricostruito da riferimenti catastali

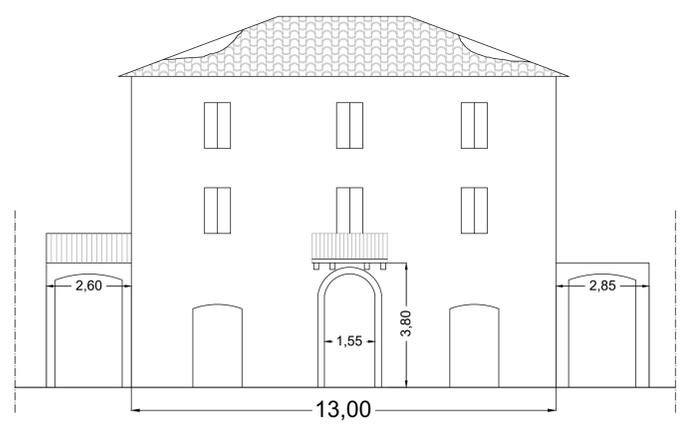

PROSPETTO SU STRADA PRINCIPALE

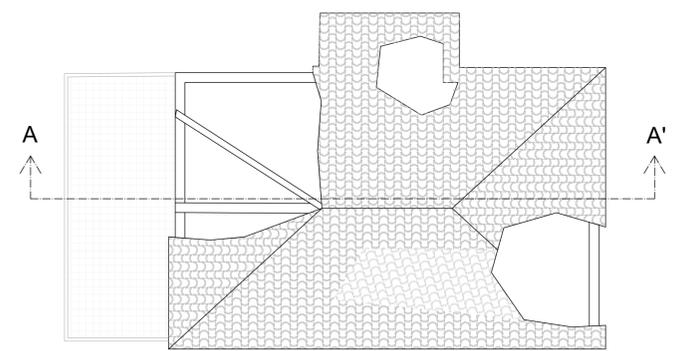

SCHEMA COPERTURA

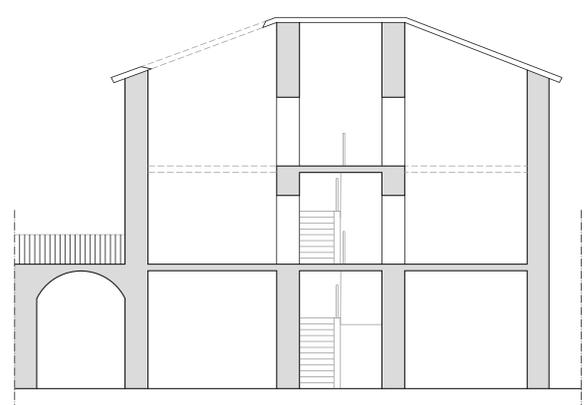

SCHEMA SEZIONE A - A'

LEGENDA



| | | |
|---|--|-----------------------------|
| <p>PROVINCIA DI ASCOLI PICENO COMUNE DI VENAROTTA</p> | | <p>TAV 01</p> |
| <p>MESSA IN SICUREZZA DELL'EDIFICIO SITO IN VENAROTTA DANNEGGIATO DAGLI EVENTI SISMICI INIZIATI IL 24 AGOSTO 2016 E SUCC.</p> | | |
| <p>VIA NARDI, VENAROTTA Fg.18 part. 22 sub. 2-3-4</p> | | |
| <p>COMMITTENTE</p> | <p>COMUNE DI VENAROTTA</p> | |
| <p>APPALTATORE</p> | | |
| <p>ELABORATO GRAFICO</p> | <p>ELABORATI GRAFICI STATO ATTUALE INQUADRAMENTO</p> | |
| <p>PROGETTISTA</p> | <p>ING. TIZIANA CIOTTI Studio: Via XX Settembre 23, Ascoli Piceno, 63100 PEC: tiziana.ciotti@ingpec.eu EMAIL: ciotti.tiziana.ing@gmail.com</p> | |
| <p>COLLABORAZIONE</p> | <p>ARCH. SILVIA DI DAVIDE</p> | |
| <p>FIRMA / TIMBRI PROGETTISTA</p> | <p>VISTI / TIMBRI ENTI AUTORIZZATIVI</p> | <p>REV.</p> |
| | | <p>SCALA 1:100</p> |
| | | <p>DATA MAGGIO 2018</p> |