




PIANTA PIANO PRIMO\_ stato di fatto

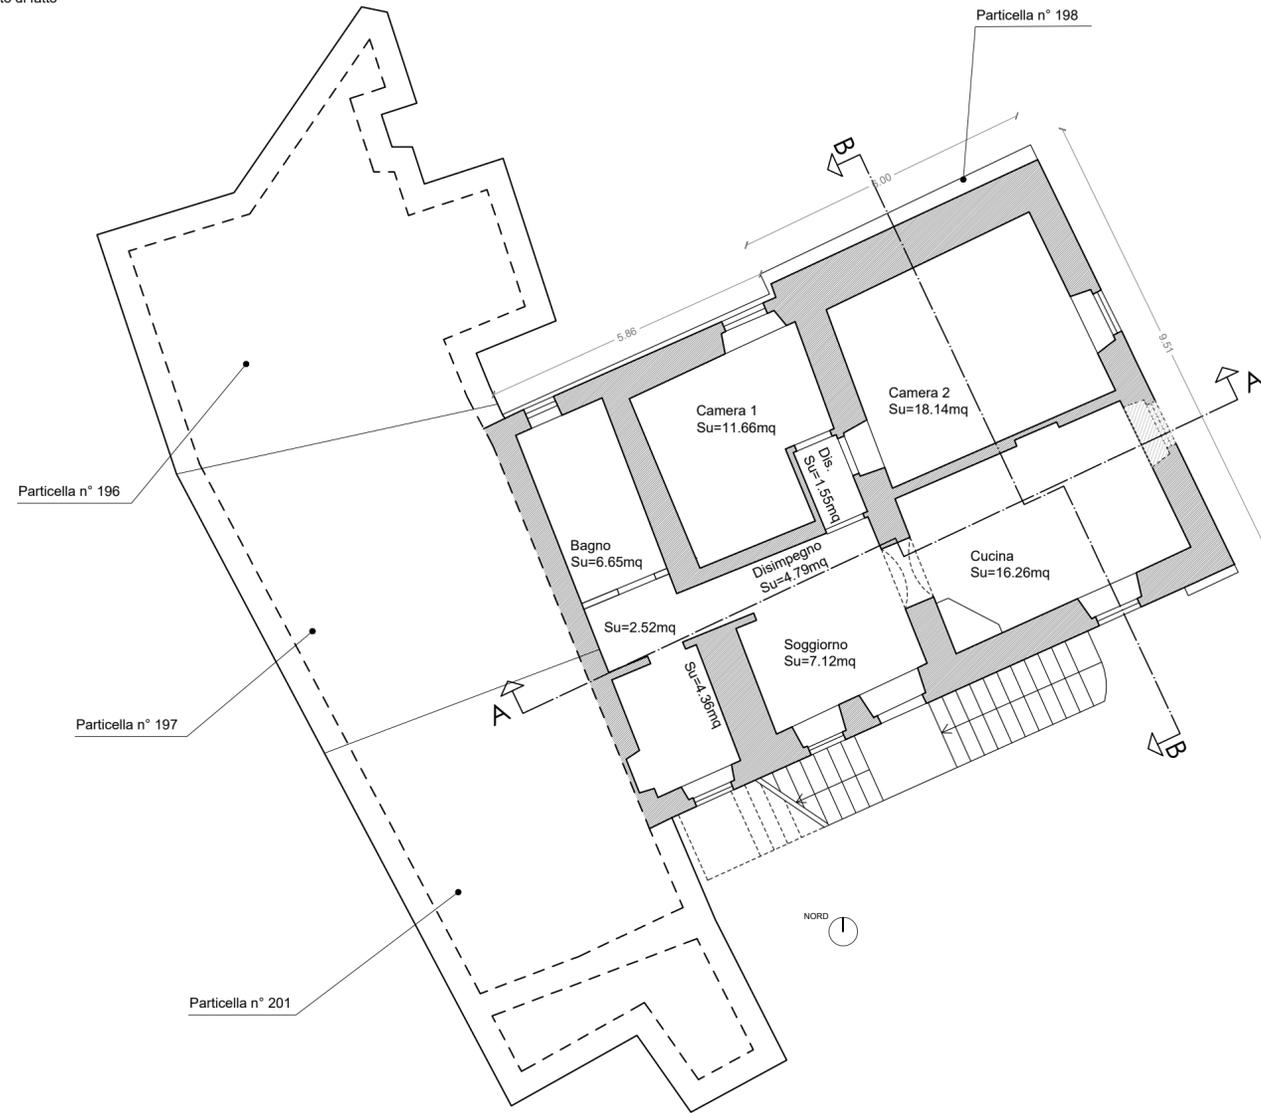

PROSPETTO NORD\_ stato di fatto

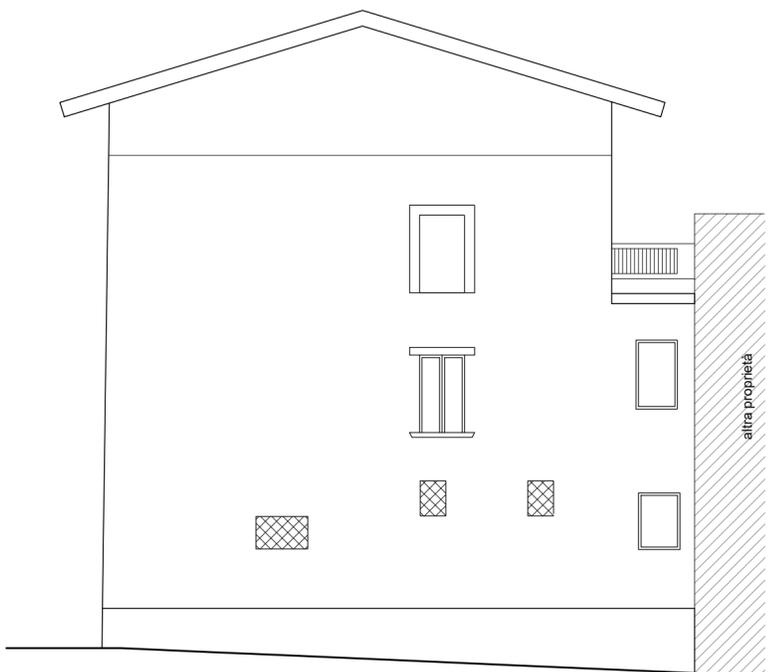

PROSPETTO OVEST\_ stato di fatto

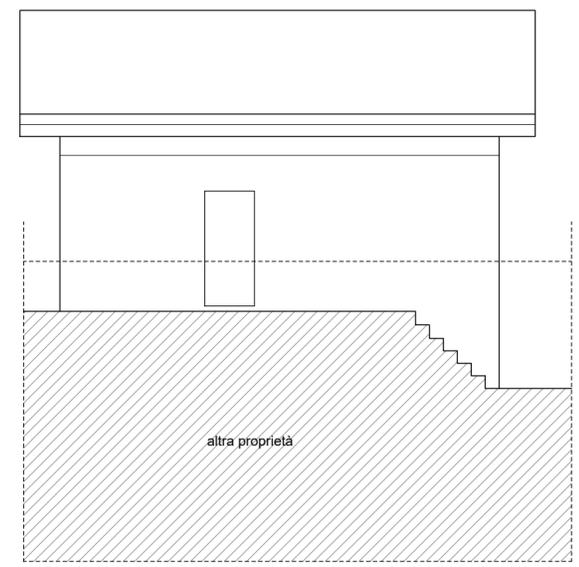

 **UFFICIO SPECIALE RICOSTRUZIONE MARCHE - Sisma 2016**

**COMUNE di VENAROTTA - Provincia di Ascoli Piceno**

**OPERE PROVVISORIALI E MESSA IN SICUREZZA**  
- Via Castello n. 45, 63091 Venarotta -

Proprietari

Ciotti Margherita

**MADing** SRL  
MANAGEMENT ARCHITETTURA DESIGN INGEGNERIA  
Viale Luigi Luciani, 2 - 63100 Ascoli Piceno  
C.F. e P.IVA 02202980443  
tel 0736.44950 - pec: madingari@pec.it

ing. Massimiliano Mestichelli  
arch. Alessandra Rolando  
ing. Daniele Fares



Progettazione  
ing. Massimiliano Mestichelli

Codice elaborato  
Numero Progr. 05  
Elaborato numero A\_002

Livello progettazione **PROGETTO ESECUTIVO** Cod. commessa **P\_17017**

Scala  
1:100

Oggetto elaborato:  
**STATO DI FATTO**  
Pianta Piano Primo - Prospetto Nord - Prospetto Ovest

Rev.	Emissione	Descrizione / motivazione	Redatto	Verificato
A	Gennaio 2018	Prima emissione	FG	MM

Il presente documento non potrà essere copiato, riprodotto o altrimenti pubblicato, in tutto o in parte, senza il consenso scritto della Soc. MADING srl. Ogni utilizzo non autorizzato sarà perseguito a norma di legge.