



PROSPETTO SUD_ stato di fatto

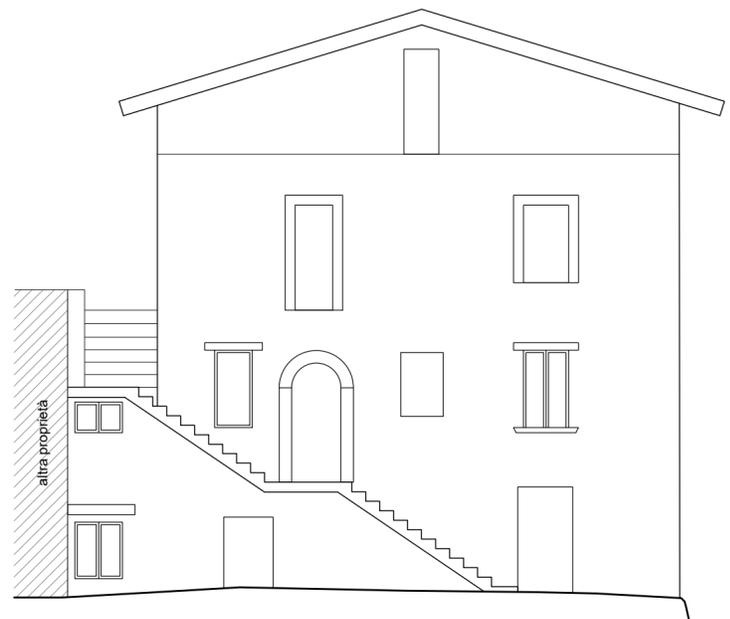

PROSPETTO EST_ stato di fatto

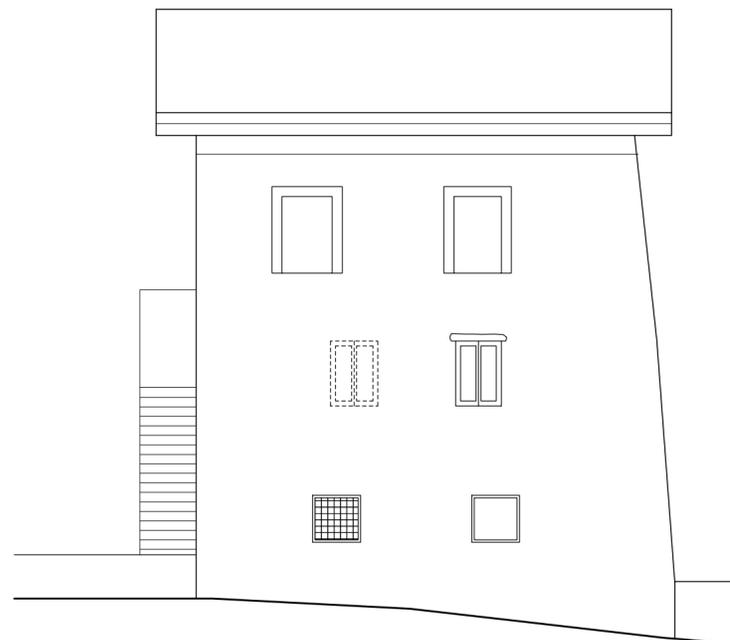

 **UFFICIO SPECIALE RICOSTRUZIONE MARCHE - Sisma 2016**

COMUNE di VENAROTTA - Provincia di Ascoli Piceno

**OPERE PROVVISORIALI E MESSA IN SICUREZZA
- Via Castello n. 45, 63091 Venarotta -**

Proprietari

Ciotti Margherita

MADing SRL
MANAGEMENT ARCHITETTURA DESIGN INGEGNERIA
Viale Luigi Luciani, 2 - 63100 Ascoli Piceno
C.F. e P.IVA 02202980443
tel 0736.44950 - pec: madingari@pec.it

ing. Massimiliano Mestichelli
arch. Alessandra Rolando
ing. Daniele Fares



Progettazione
ing. Massimiliano Mestichelli

Codice elaborato

Livello progettazione **PROGETTO ESECUTIVO**

Cod. commessa **P_17017**

Numero Progr. **04**

Elaborato numero **A_001**

Oggetto elaborato:
STATO DI FATTO
Pianta Piano Terra - Prospetto Sud - Prospetto Est

Scala **1:100**

Rev.	Emissione	Descrizione / motivazione	Redatto	Verificato
A	Gennaio 2018	Prima emissione	FG	MM