



PIANTA PIANO TERRA\_ stato di progetto

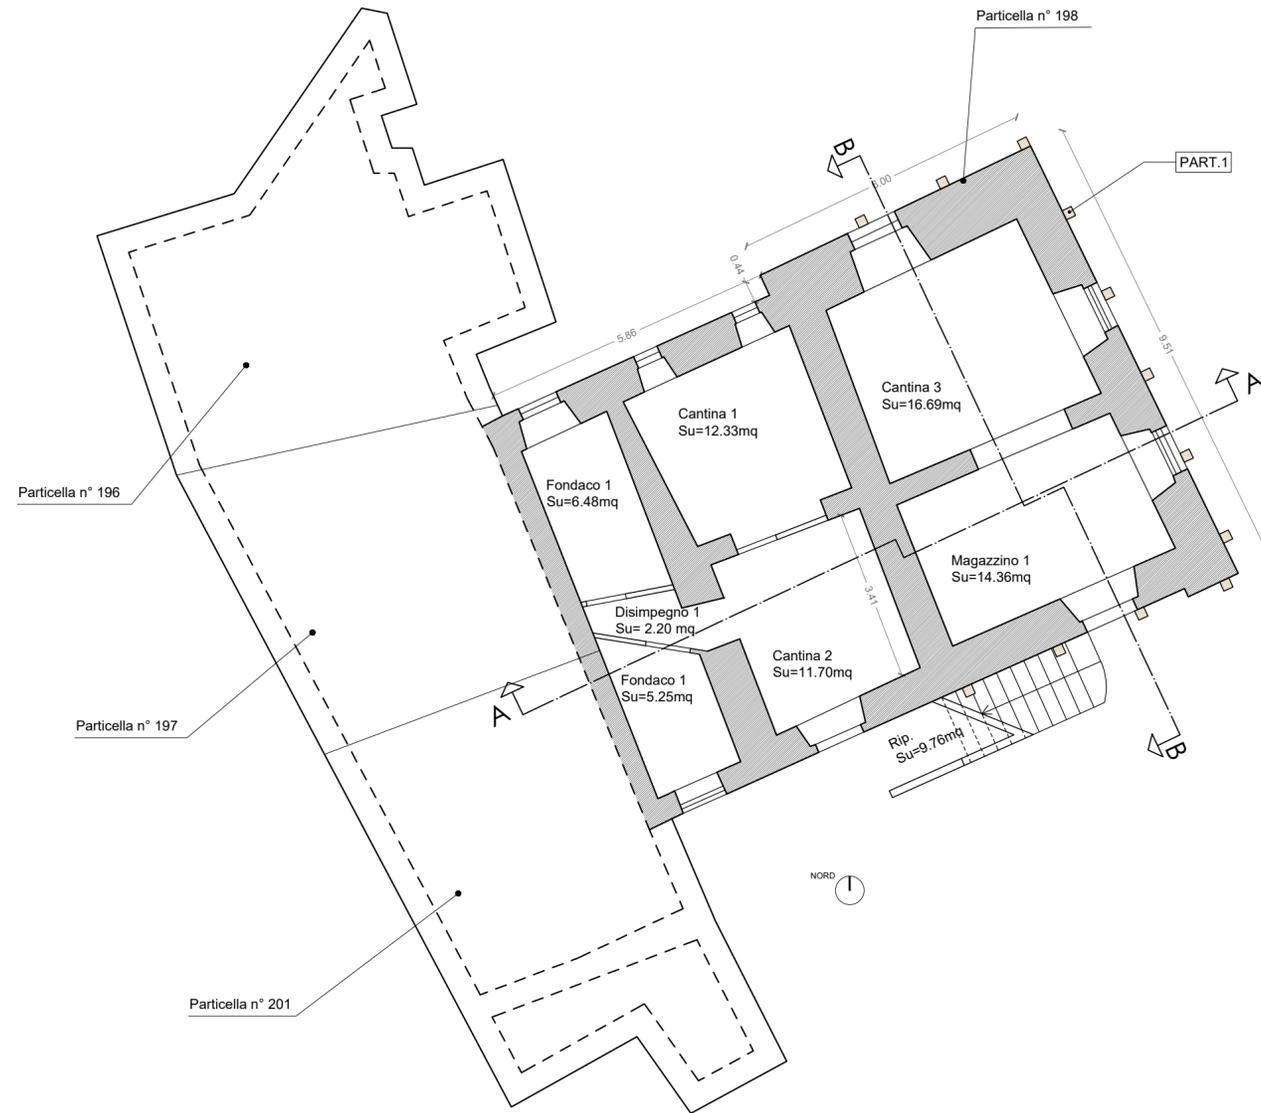


- PRESCRIZIONI**
- MATERIALI**  
 Legno Classe C16  
 Classe di servizio 3  
 Acciaio S275
- TRAVERSI UPN 140**  
 in acciaio S275
- RITTI**  
 Legno C16 sezione 20x20 cm
- CAVI IN ACCIAIO**  
 S275  $\varnothing$ 20
- passo verticale tra i cavi 1m
  - massimo interasse tra i ritti 1.80 m
  - si prescrive il controllo del serraggio dei bulloni ogni sei mesi


PART. 1 - ATTACCO A TERRA\_ scala 1:20

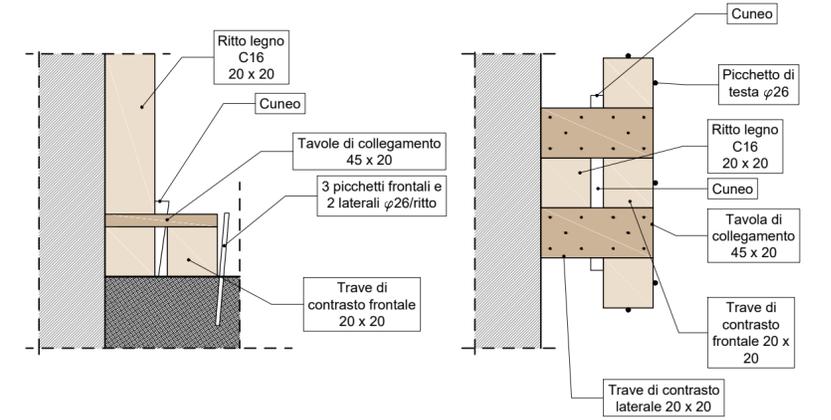

PROSPETTO SUD\_ stato di progetto

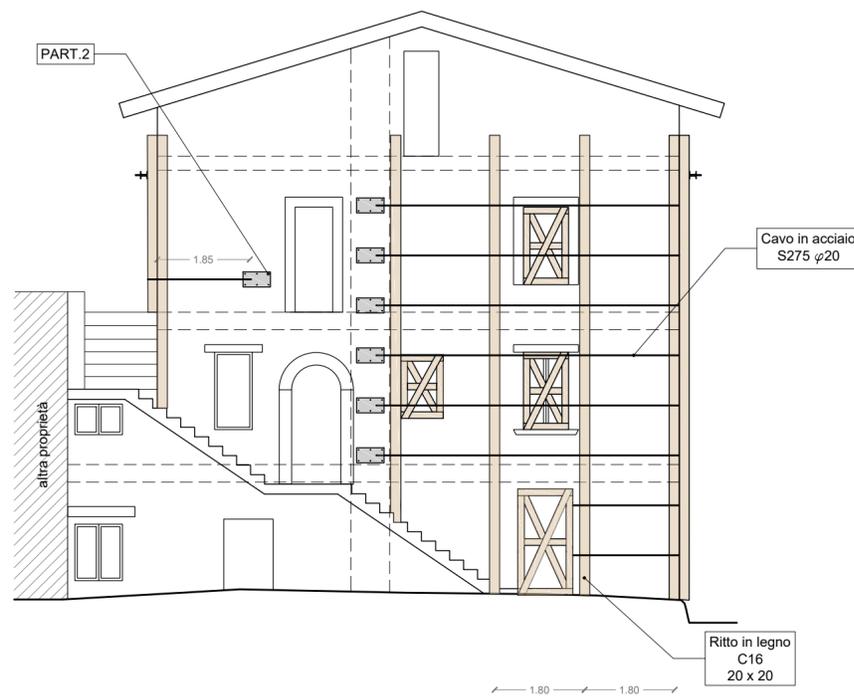

PROSPETTO EST\_ stato di progetto

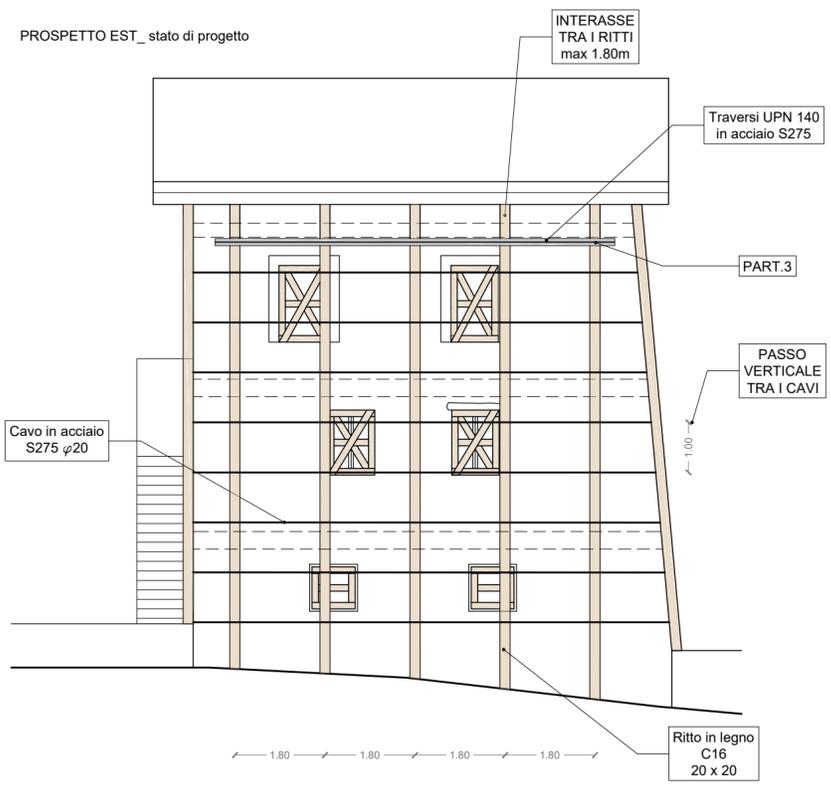

 **UFFICIO SPECIALE RICOSTRUZIONE MARCHE - Sisma 2016**

**COMUNE di VENAROTTA - Provincia di Ascoli Piceno**

**OPERE PROVVISORIE E MESSA IN SICUREZZA**  
 - Via Castello n. 45, 63091 Venarotta -

Proprietari

Ciotti Margherita

**MADing** SRL  
 MANAGEMENT ARCHITETTURA DESIGN INGEGNERIA  
 Viale Luigi Luciani, 2 - 63100 Ascoli Piceno  
 C.F. e P.IVA 02202980443  
 tel 0736.44950 - pec: madingari@pec.it

ing. Massimiliano Mestichelli  
 arch. Alessandra Rolando  
 ing. Daniele Fares



Progettazione  
 ing. Massimiliano Mestichelli

Codice elaborato  
 Numero Progr. 08  
 Elaborato numero S\_002

Livello progettazione **PROGETTO ESECUTIVO** Cod. commessa **P\_17017**

Scala **1:100**

Oggetto elaborato:  
**STATO DI PROGETTO**  
 Pianta - Prospetti - Particolari

Rev.	Emissione	Descrizione / motivazione	Redatto	Verificato
A	Gennaio 2018	Prima emissione	FG	MM

Il presente documento non potrà essere copiato, riprodotto o altrimenti pubblicato, in tutto o in parte, senza il consenso scritto della Soc. MADING srl. Ogni utilizzo non autorizzato sarà perseguito a norma di legge.