

Identificativi Catastali:

Sezione:  
 Foglio: 18  
 Particella: 25  
 Subalterno: 11

Compilata da:  
 Luzi Piero


Iscritto all'albo:  
 Geometri

Prov. Ascoli


N. 244

Scheda n. 1


Scala 1:200

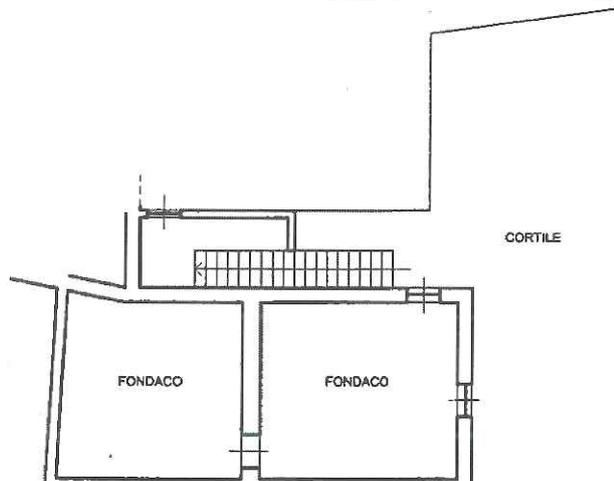


**PRIMO SOTTOSTRADA**  
 H= 3,50

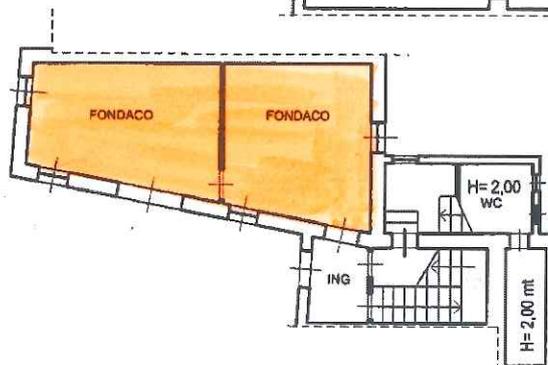


**PIANTA PIANO TERRA**  
 H= 3,00 mt.

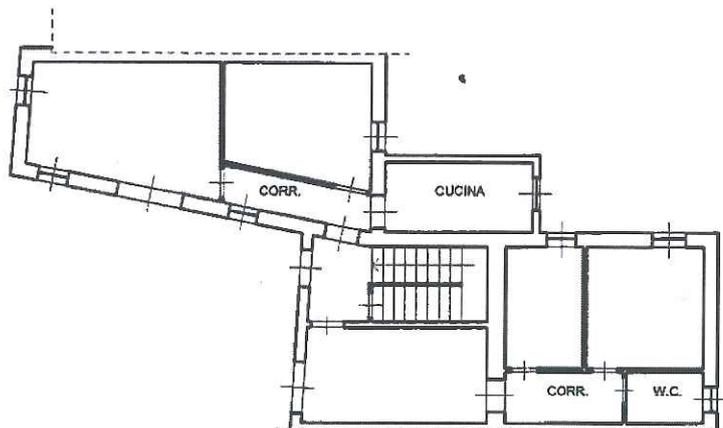

**PIANTA PIANO PRIMO**  
 H= 2,80mt.

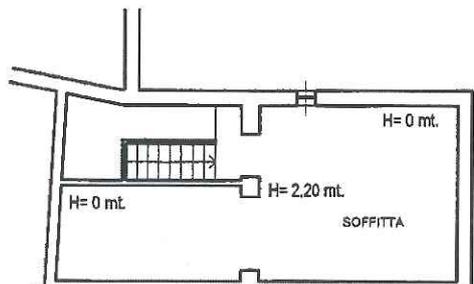

**PIANTA PIANO SECONDO**

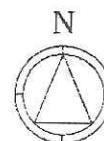

scala 1:200

IL TECNICO