

Dichiarazione protocollo n. _____ del _____
Planimetria di u.i.u. in Comune di Venarotta
Frazione Gimigliano

civ. _____

Identificativi Catastali:
Sezione:
Foglio: 32
Particella: 26
Subalterno: 1

Compilata da:
De Paoli Dario
Iscritto all'albo:
Geometri


Prov. Ascoli

N. 645

Scheda n. 1

Scala 1:200

PIANTA PIANO TERRA

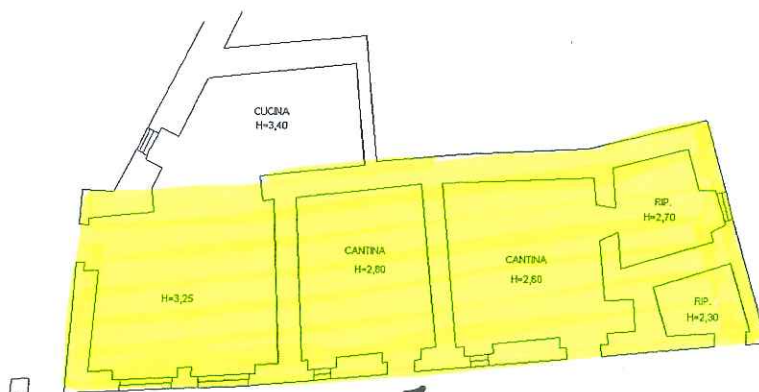

PORZIONE UTILIZZABILE



MODULARIO
L. 20. 10. 1978. 448



MINISTERO DELLE FINANZE

DIREZIONE GENERALE DEL CATASTO E DEI SERVIZI TECNICI ERARIALI

NUOVO CATASTO EDILIZIO URBANO

Lire 200

Planimetria dell'immobile situato nel Comune di VERBODIA


Ditta MARINCHI DANIE n. 44, via Verdella il 15.11.1984 e MARINCHI IRENEA n. 45, via Verdella il 6.9.1983

Allegata alla dichiarazione presentata all'Ufficio Tecnico Erariale di Ascoli Piceno


Via Stazione Sansepolcro

Prodotto per 1/2 cartone

Mod. A (Nuovo Catasto Edilizio Urbano)

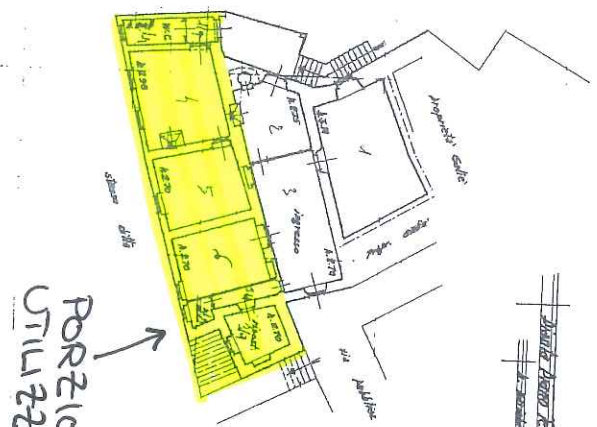

PORZIONE
UTILIZZABILE

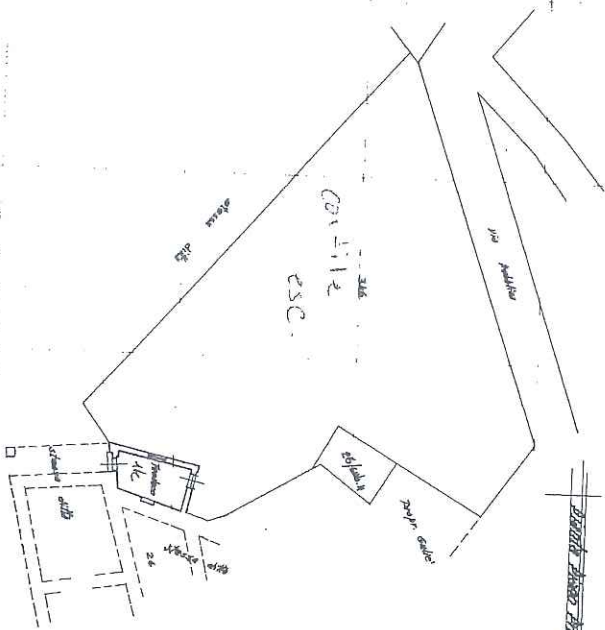

ORIENTAMENTO
SCALA 1:200

SPAZIO RISERVATO PER LE ANNOTAZIONI D'UFFICIO

DATA
PROT. N°

1 MAR. 1984

1066

Togliolo 52 - Verifica 25/10/83
con carta annessa n. 316 e 316/1

Completata dal Geom. Stefano Maresca

Isolotto all'Alto in 4 cartelle

alla proprietà di Ascoli Piceno

DATA 28 settembre 1983

Firma: [Signature]