

COMUNE DI VENAROTTA

PROVINCIA DI ASCOLI PICENO
REGIONE MARCHE

MESSA IN SICUREZZA
di fabbricato sito in località Monsapietro
(fg. 7/a p.lla 373)

OGGETTO: PIANTE, PROSPETTI, SEZIONI
STATO ATTUALE

COMMITTENTE: COMUNE DI VENAROTTA

SCALA:
1:100, 1:200

DATA:
APRILE 2018

TAVOLA n.
1

IL PROGETTISTA -
DIRETTORE DEI LAVORI:
Ing. Giovanni Capriotti



L'IMPRESA:

R.U.P.:
Geom. Gino Santoni


Studio di Ingegneria Capriotti
Ing. Giovanni Capriotti

Viale G. Marconi n.4, 63100 Ascoli Piceno
tel/fax 0736/46842
email ing.giovanncapriotti@virgilio.it


PLANIMETRIA AREA scala 1:200

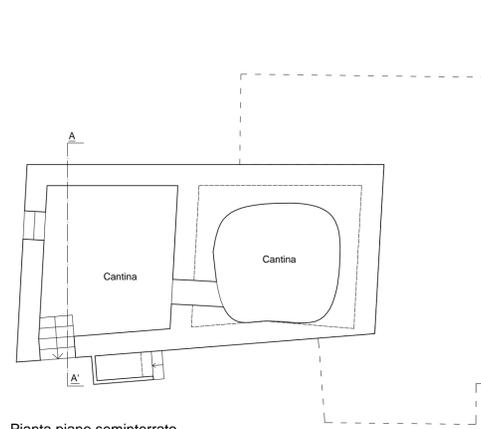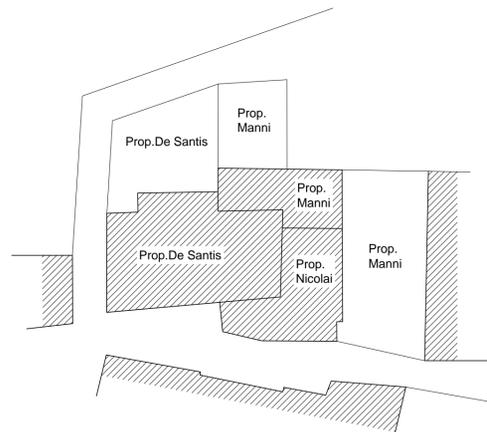


Pianta piano seminterrato

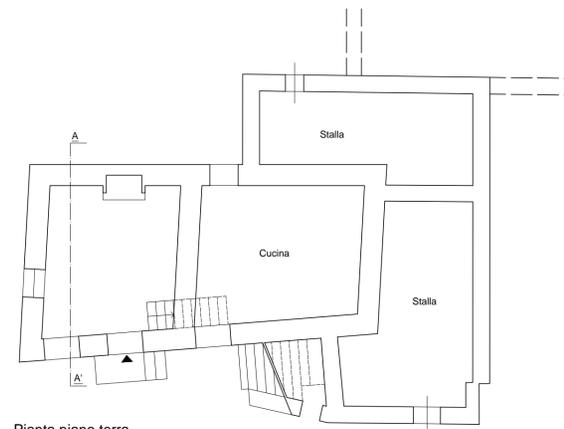

Pianta piano terra

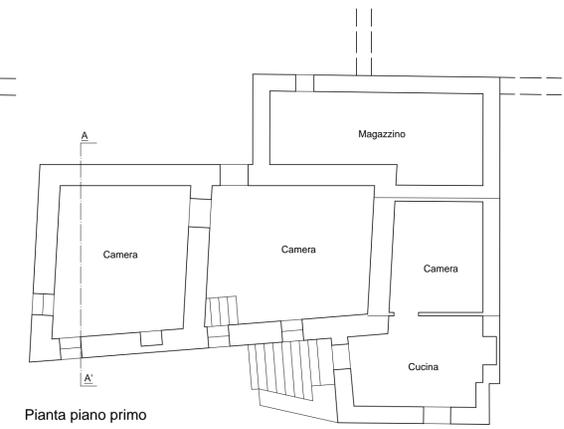


Pianta piano primo

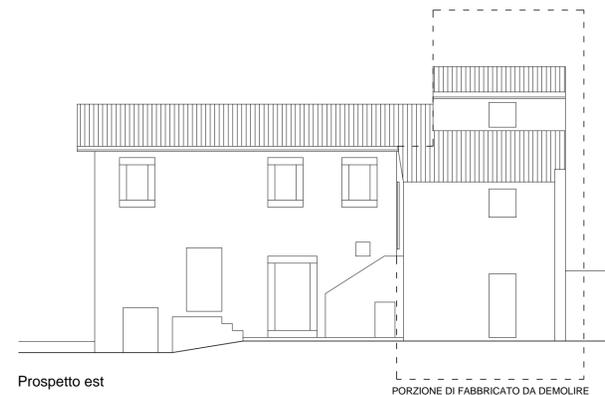


Prospetto est


PORZIONE DI FABBRICATO DA DEMOLIRE

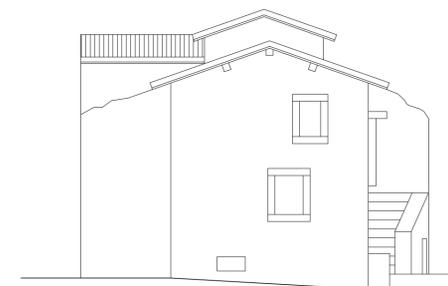


Prospetto sud

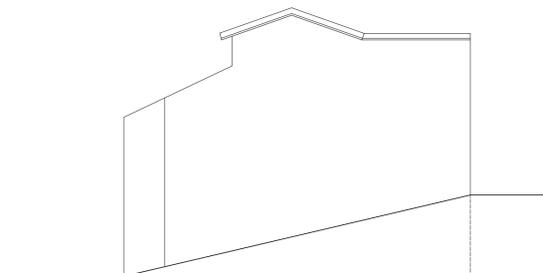


Prospetto nord

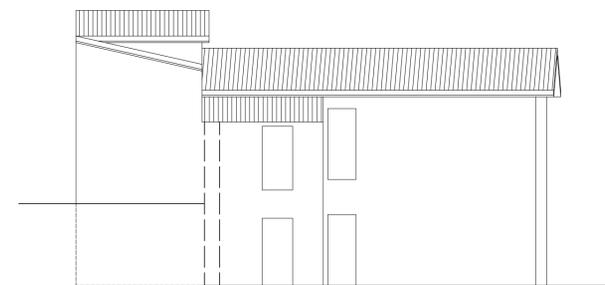

Prospetto ovest

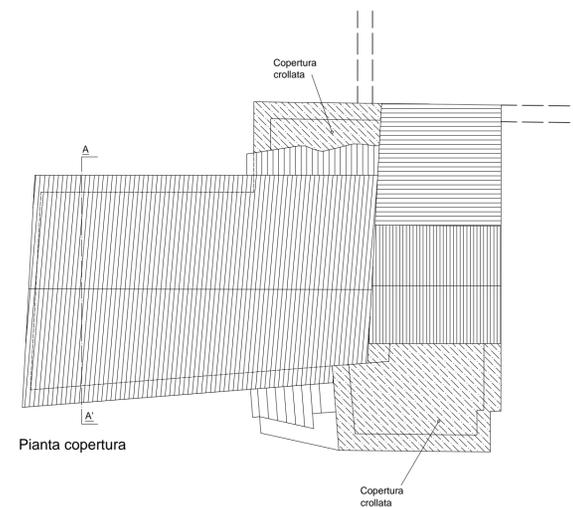

Pianta copertura

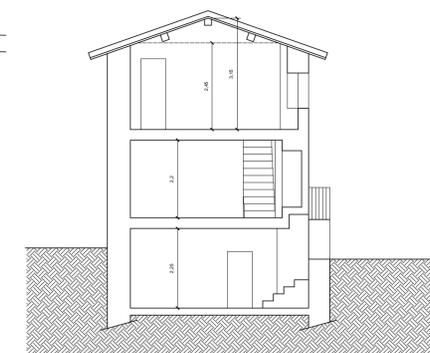

Sezione A-A'