

COMUNE DI VENAROTTA

PROVINCIA DI ASCOLI PICENO
REGIONE MARCHE

MESSA IN SICUREZZA
di fabbricato sito in località Monsapietro
(fg. 7/a p.lla 373)

**OGGETTO: PIANTE, PROSPETTI
INDICAZIONI E PARTICOLARI INTERVENTI**

COMMITTENTE: COMUNE DI VENAROTTA

SCALA:
1:2000 1:100 1:20 1:10

DATA:
APRILE 2018

TAVOLA n.
2

IL PROGETTISTA -
DIRETTORE DEI LAVORI:
Ing. Giovanni Capriotti


L'IMPRESA:

R.U.P.:
Geom. Gino Santoni


Studio di Ingegneria Capriotti
Ing. Giovanni Capriotti

Viale G. Marconi n.4, 63100 Ascoli Piceno
tel/fax 0736/46842
email ing.giovannicapriotti@virgilio.it


PLANIMETRIA CATASTALE scala 1:2000

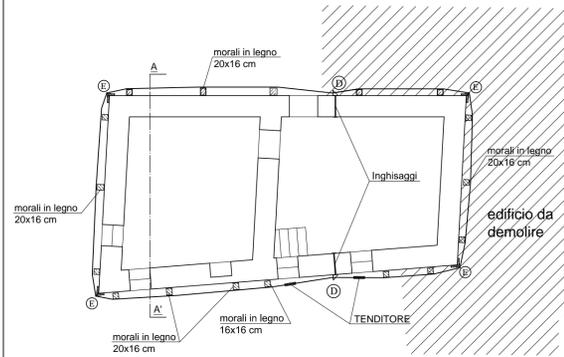

PIANTA PIANO PRIMO scala 1:100

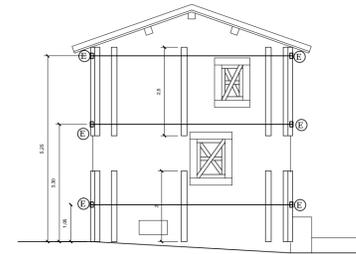

PROSPETTO SUD scala 1:100

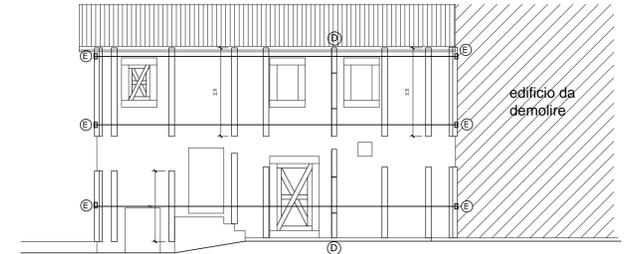


PROSPETTO EST scala 1:100

LEGENDA


- C - murali in legno 160x160 mm
- D - profilo ad L
- E - particolare costruttivo gancio scorrimento funi
- G - piastra forata 150x150 mm sp.= 10 mm con bulloni
- I - tenditore

SEZIONE ORIZZONTALE

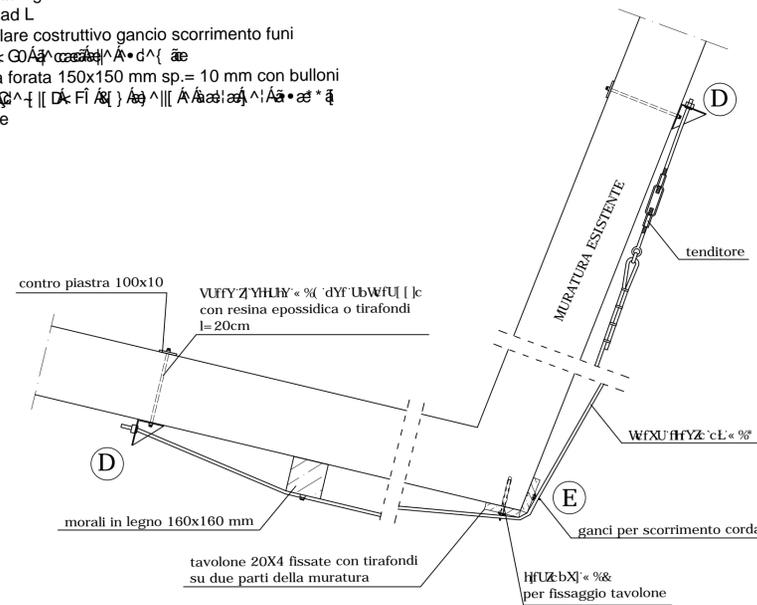


scala 1:20

ASSONOMETRIA ISOMETRICA DELL' ANGOLARE (D)

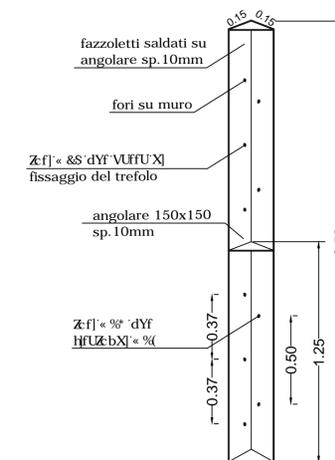


scala 1:20

PARTICOLARE FISSAGGIO TRAVI LEGNO

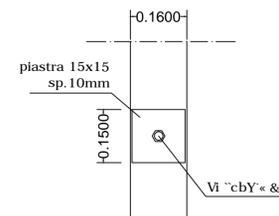

scala 1:10

PARTICOLARE ANGOLARE (D) 150x150x1

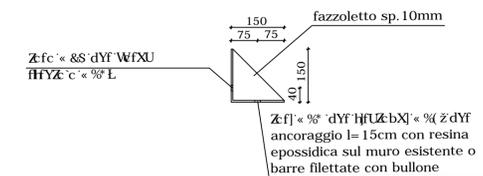

scala 1:10