

COMUNE DI VENAROTTA

PROVINCIA DI ASCOLI PICENO

REGIONE MARCHE

MESSA IN SICUREZZA di fabbricato sito in località Monsapietro (fg. 7/a p.IIa 373)

INTEGRAZIONE LAVORI IN COPERTURA A SEGUITO DEGLI EVENTI
ATMOSFERICI (FORTE VENTO)

OGGETTO: PIANTE, PROSPETTI
INDICAZIONI E PARTICOLARI INTERVENTI

COMMITTENTE: COMUNE DI VENAROTTA

SCALA:
1:100

DATA:
MARZO 2020

TAVOLA n.
2

IL PROGETTISTA -
DIRETTORE DEI LAVORI:

Ing. Giovanni Capriotti



L'IMPRESA:

R.U.P.:


Geom. Gino Santoni

Studio di Ingegneria Capriotti
Ing. Giovanni Capriotti


Viale G. Marconi n.4, 63100 Ascoli Piceno
tel/fax 0736/46842
email ing.giovannicapriotti@virgilio.it

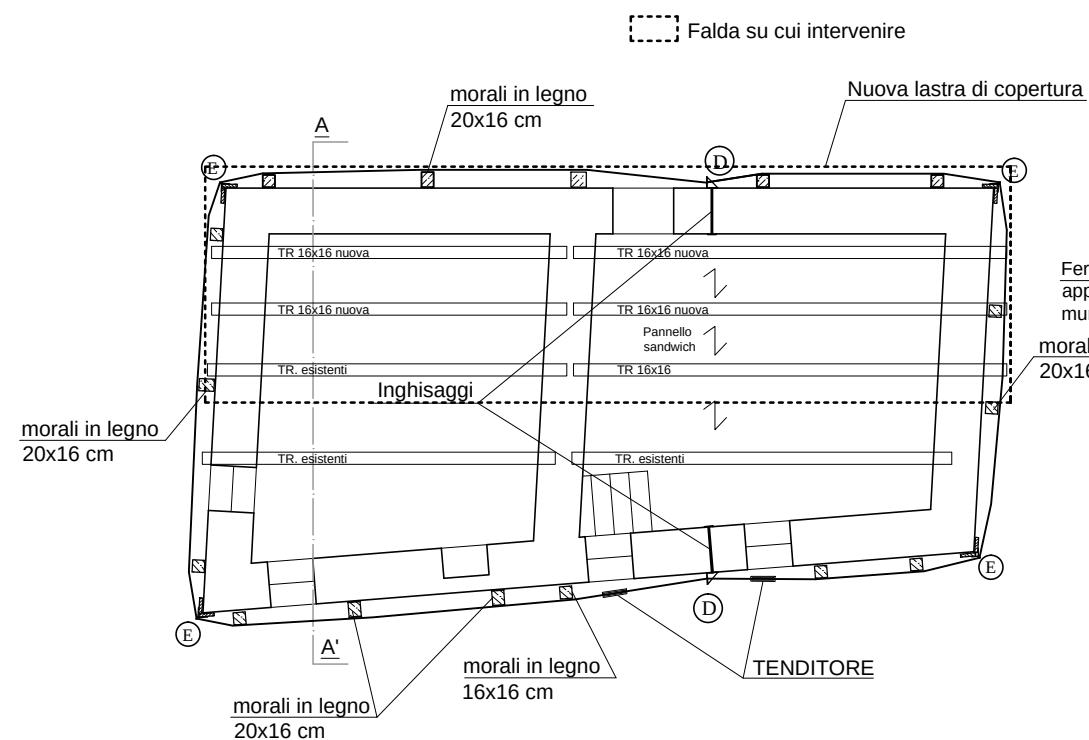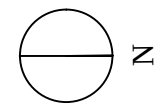


PIANTA PIANO PRIMO scala 1:100

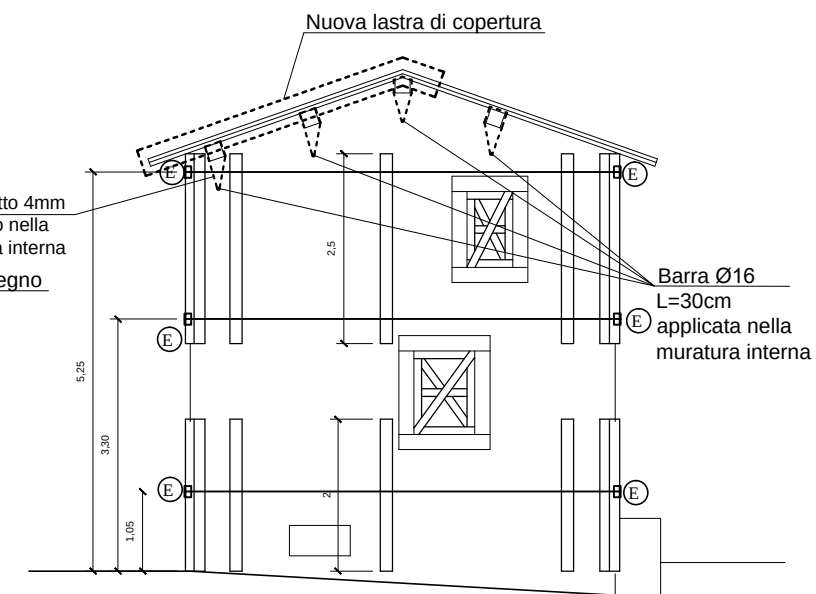

PROSPETTO SUD scala 1:100

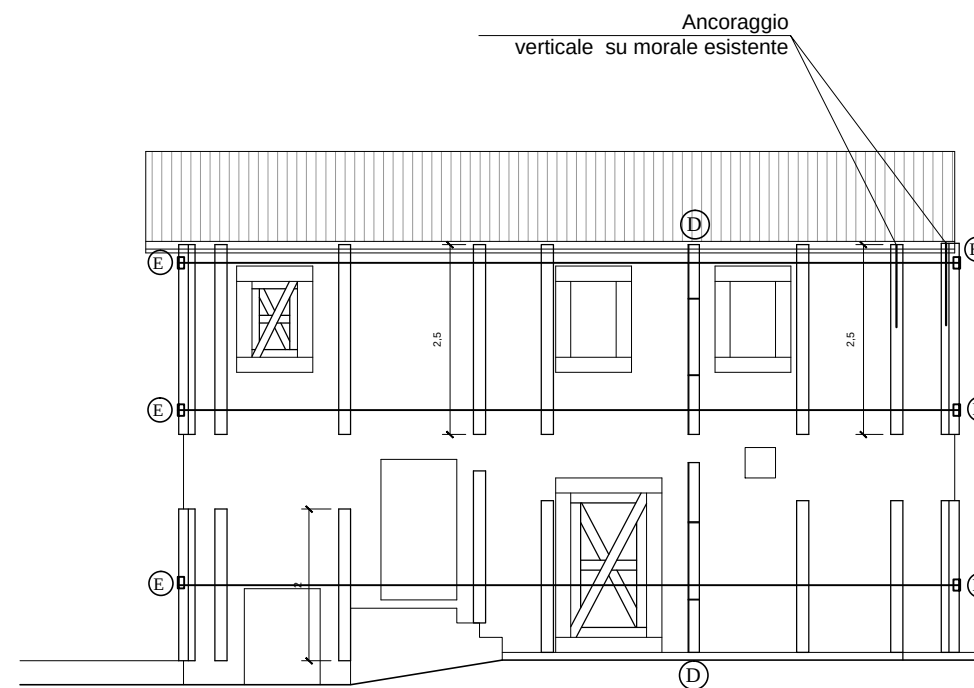

PROSPETTO EST scala 1:100

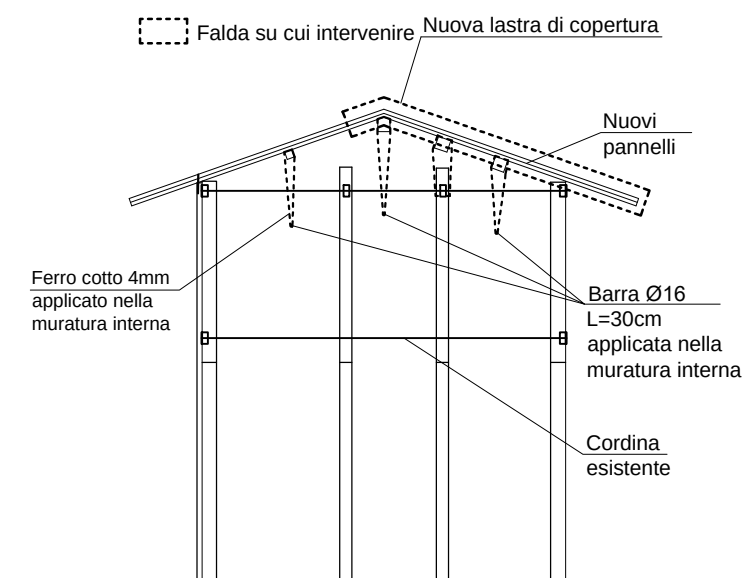

PROSPETTO NORD scala 1:100