



Foto 5987



Foto 155



Foto 4140



Foto 158

muratura già in parte demolita in un precedente intervento



Foto 5342



Foto 5977



Foto 150



Foto 154



Foto 2626



Foto 2547



Foto 2492



Foto 2448



Foto 5973

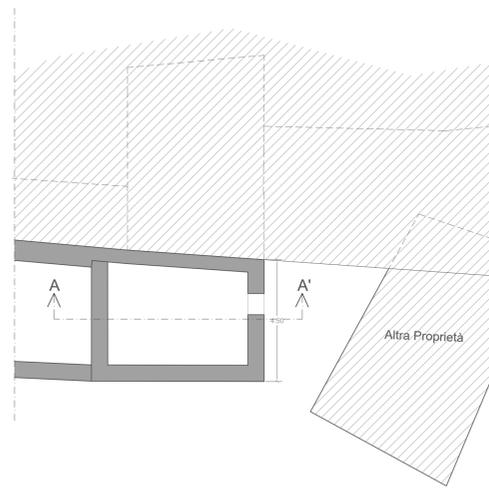


Foto 2628

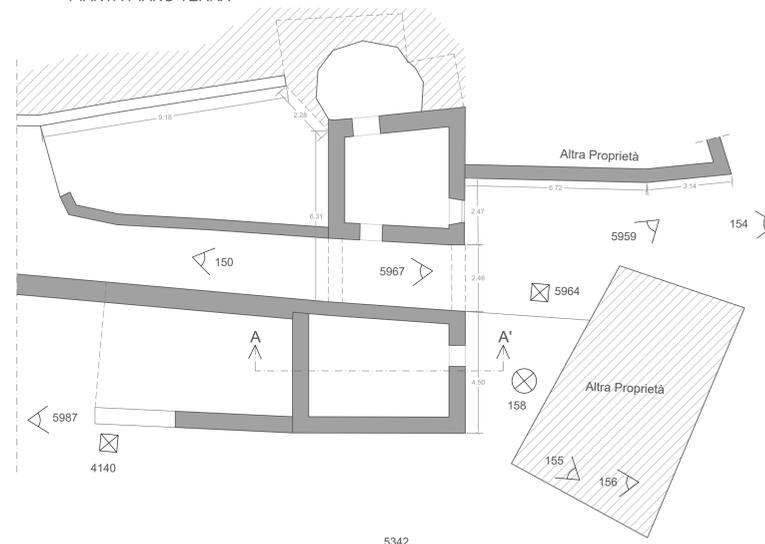


Foto 2639


PIANTA PIANO SEMINTERRATO




PIANTA PIANO TERRA



PIANTA PIANO PRIMO

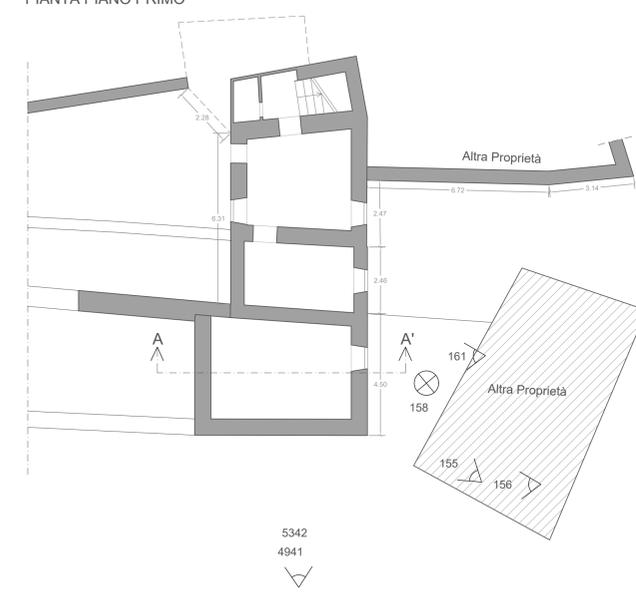


SEZIONE A-A'

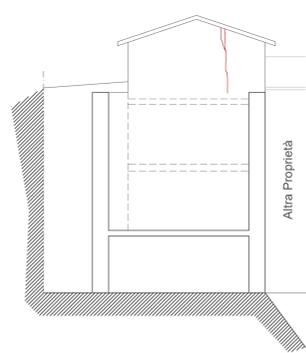


PROSPETTO EST



PROSPETTO OVEST

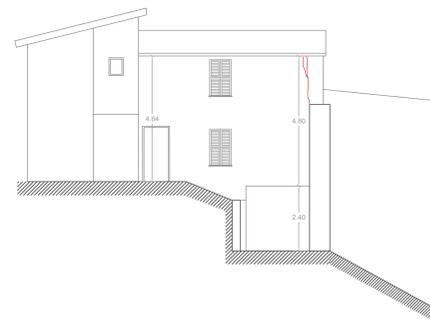

PIANTA PIANO SECONDO

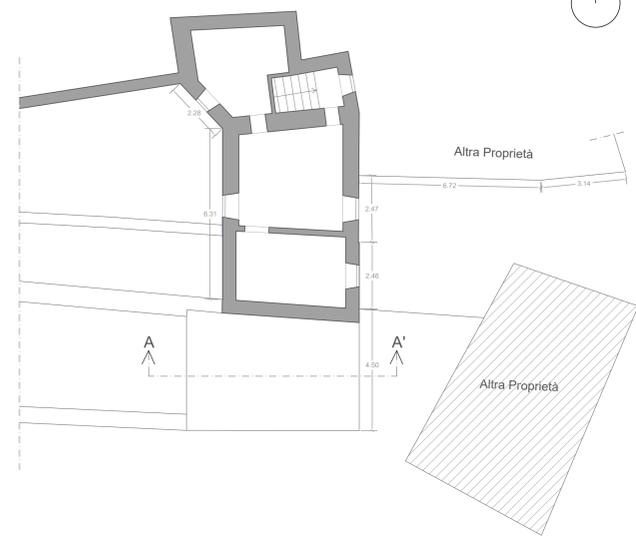

INQUADRAMENTO CATASTALE

<p>PROVINCIA DI ASCOLI PICENO COMUNE DI VENAROTTA</p>		TAVOLA 01
<p>MESSA IN SICUREZZA DELL'EDIFICIO SITO IN FRAZ. GIMIGLIANO DANNEGGIATO DAGLI EVENTI SISMICI INIZIATI IL 24 AGOSTO 2016 E SUCC.</p>		
<p>FRAZ. GIMIGLIANO Fg.32 part. 46-48-50</p>		
<p>COMMITTENTE</p>	<p>COMUNE DI VENAROTTA</p>	
<p>APPALTATORE</p>	<p></p>	
<p>ELABORATO GRAFICO</p>	<p>ELABORATI TECNICI - STATO ATTUALE INQUADRAMENTO</p>	
<p>PROGETTISTA</p>	<p>ING. TIZIANA CIOTTI Studio: Via XX Settembre 23, Ascoli Piceno, 63100 PEC: tiziana.ciotti@ingnec.eu EMAIL: ciotti.tiziana.ing@gmail.com</p>	
<p>COLLABORAZIONE</p>	<p>ARCH. SILVIA DI DAVIDE</p>	
<p>FIRMA / TIMBRI PROGETTISTA</p>	<p>VISTI / TIMBRI ENTI AUTORIZZATIVI</p>	<p>REV.</p>
<p>SCALA 1:100</p>		<p>DATA MAGGIO 2018</p>

PLANIMETRIA ACCESSO AL CANTIERE

- A B C Edifici oggetto di intervento
- Edifici non oggetto di intervento

