

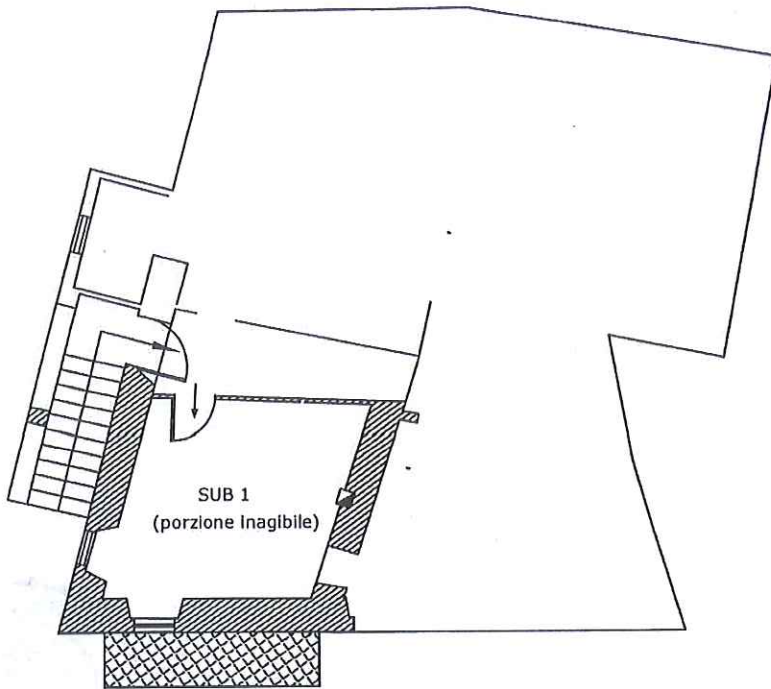


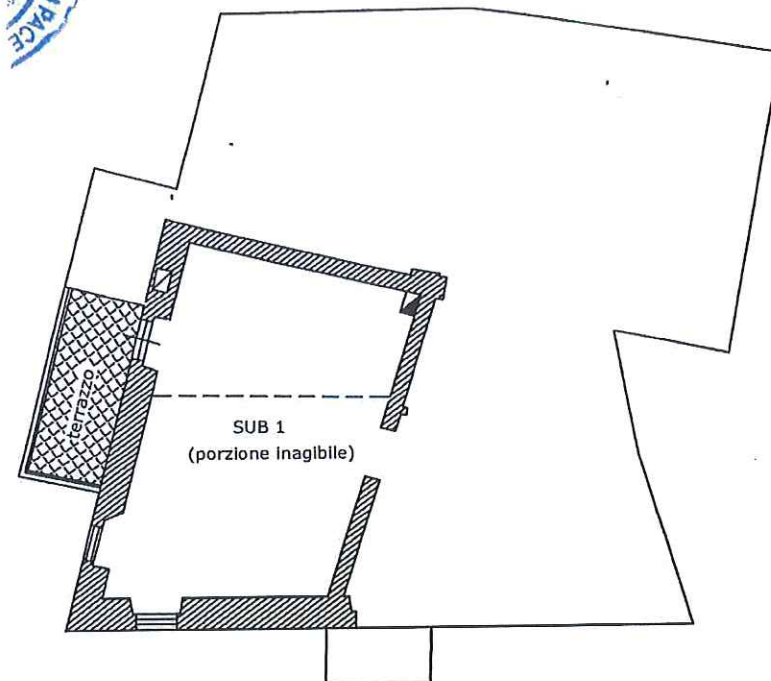

PIANTA PIANO PRIMO

NORD

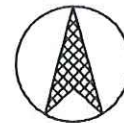

PIANTA PIANO SECONDO

Ultima planimetria in atti
Agenzia delle Entrate
CATASTO FABBRICATI
Ufficio provinciale di Ascoli

Data: 08/01/2019 - n. T90318 - Richiedente: Telematico

Totale schede: - Formato di acquisizione: A3(297x420) - Formato stampa richiesto: A4(210x297) - Fattore di scala non utilizzabile

ELABORATO PLANIMETRICO	Compilato da: Paoloni Simone	Iscritto all'albo: Geometri	Prov. Ascoli	N. 1033
Comune di Venarotta	Sezione: Foglio: 18	Particella: 18	Prato 08/01/2017	del
Dimostrazione grafica dei subalterni				
Tipo Mappale n.			del	Scala 1 : 200

