

**Agenzia del Territorio  
CATASTO FABBRICATI  
Ufficio Provinciale di  
Ascoli**

Dichiarazione protocollo n. AP0032812 del 22/03/2013

Planimetria di u.i.u. in Comune di Castel Di Lama

Via Vigna'

civ. SNC

Identificativi Catastali:

Sezione:  
Foglio: 11  
Particella: 1505  
Subalterno: 8


Compilata da:  
Virgulti Bernardino  
Iscritto all'albo:  
Geometri

Prov. Ascoli


N. 598

Scheda n. 1


Scala 1:200

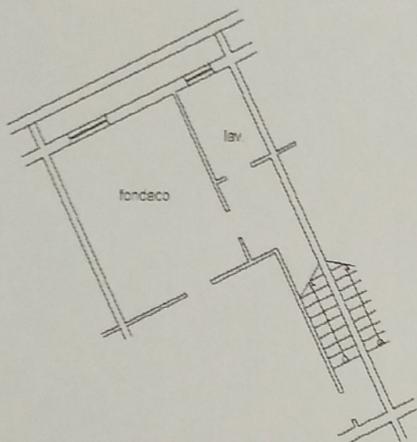

PIANTA PIANO INTERRATO  
H=2,50

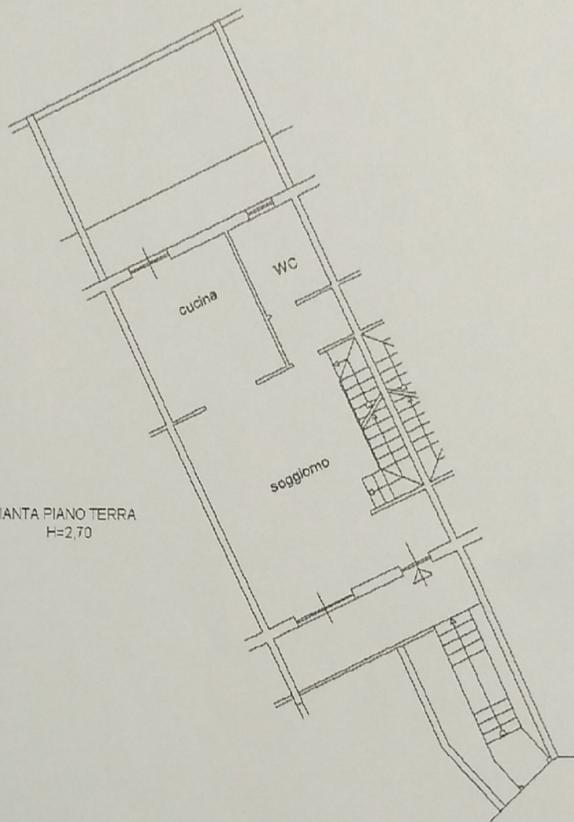

PIANTA PIANO TERRA  
H=2,70

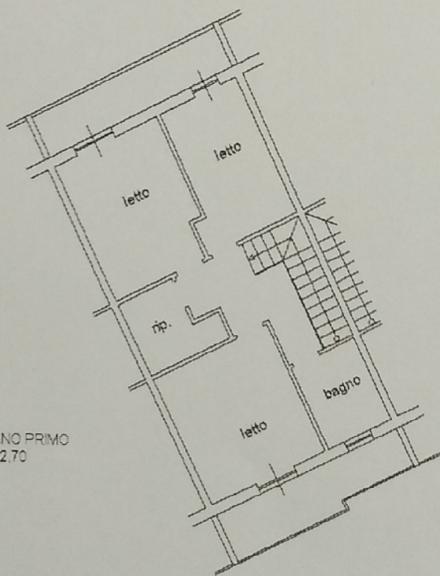

PIANTA PIANO PRIMO  
H=2,70



Comune di Castel di Lama Prot. n. 0016281 del 30-11-2020 in arrivo

Catasto dei Fabbricati - Situazione al 26/11/2020 - Comune di CASTEL DI LAMA (C093) - Foglio: 11 - Particella: 1505 - Subalterno: 8 >  
VIA VIGNA' SNC piano: S1-T-1;

Ultima planimetria in atti