

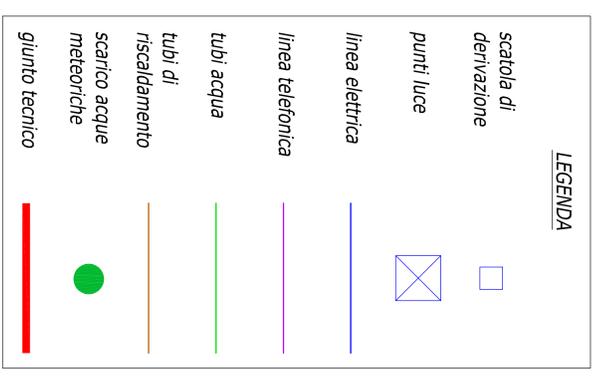


PIANTA PIANO TERRA

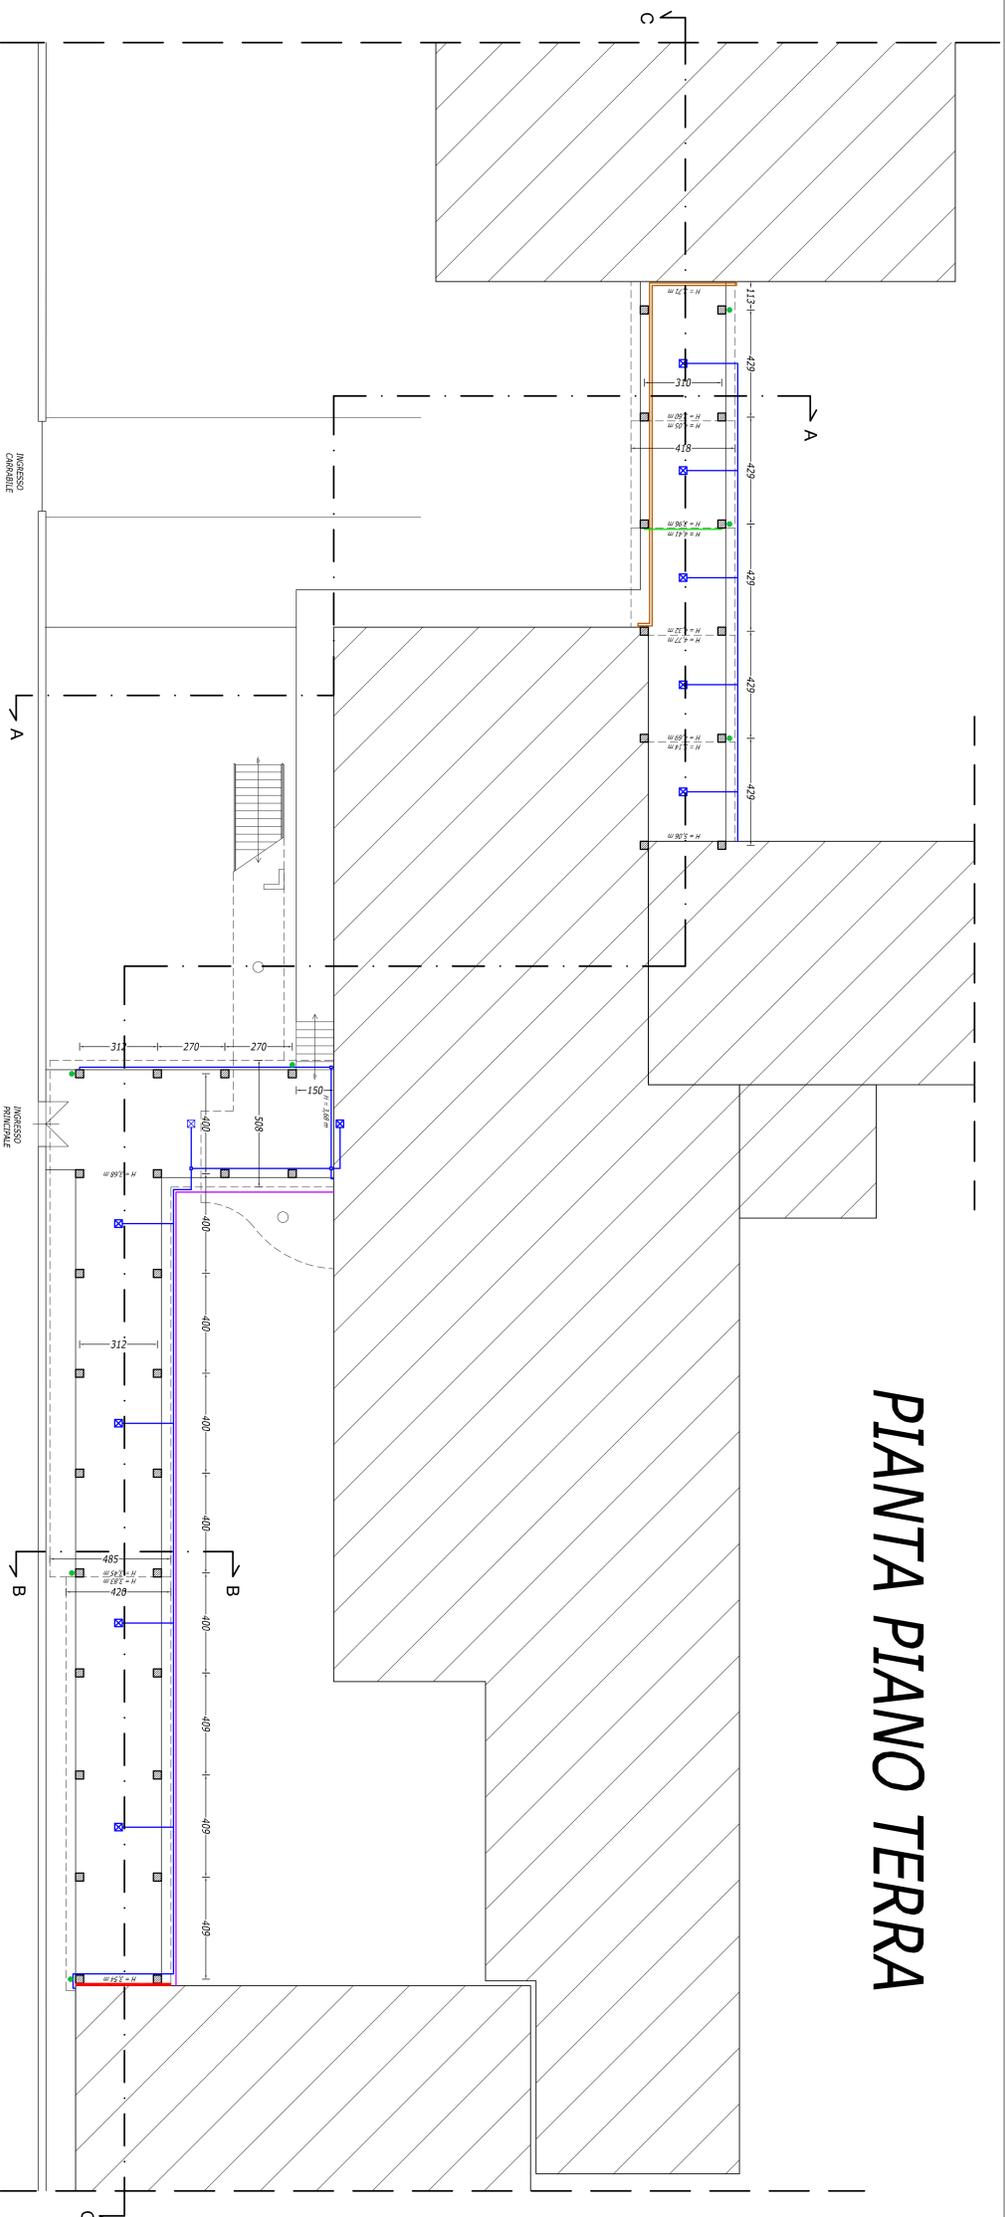

PIANTA COPERTURA

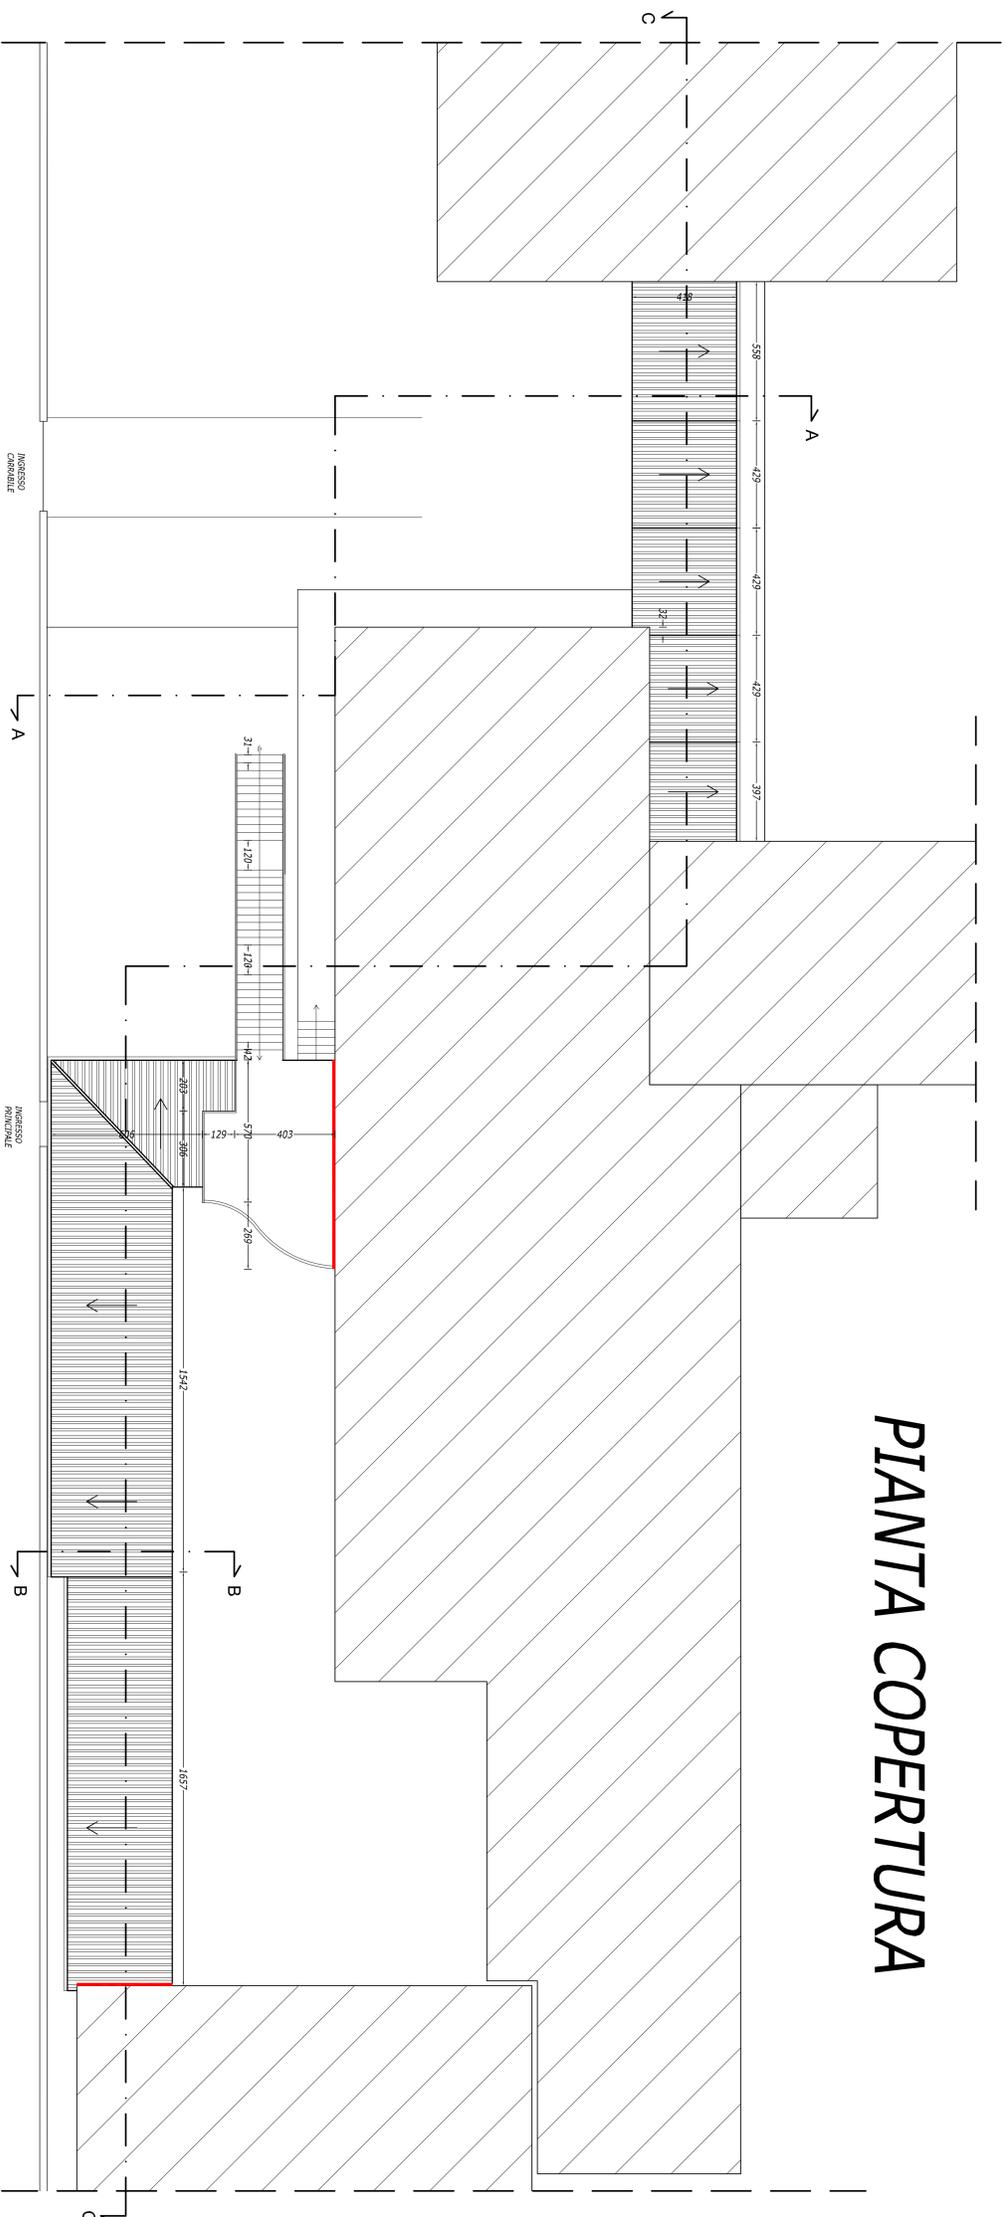

Studio Innoce, Ing. ETTORRE CRESCENZI - via Della Quercia 7 - 63032 Canali di Lama (MC)	
COMUNE DI CASTEL DI LAMA	
Provincia di Ascoli Piceno	
Progetto: LAVORI DI MANUTENZIONE STRAORDINARIA E RAFFORZAMENTO SISMICO DEI PORTICI ESTERNI DELLA SCUOLA SECONDARIA "E. MATTEI" - PROGETTO DEFINITIVO/SECUTIVO -	
OGGETTO TIPOLOGIA, Stato di progetto	
ELABORATI: - Pianta piano terra - Pianta copertura	
Tab. 3d	Scala: 1:100
Progettisti: Ing. Ettore Creosenzi Ing. Stefano Del'Papa	Committente: Comune di Castel di Lama
Ottobre 2020	