

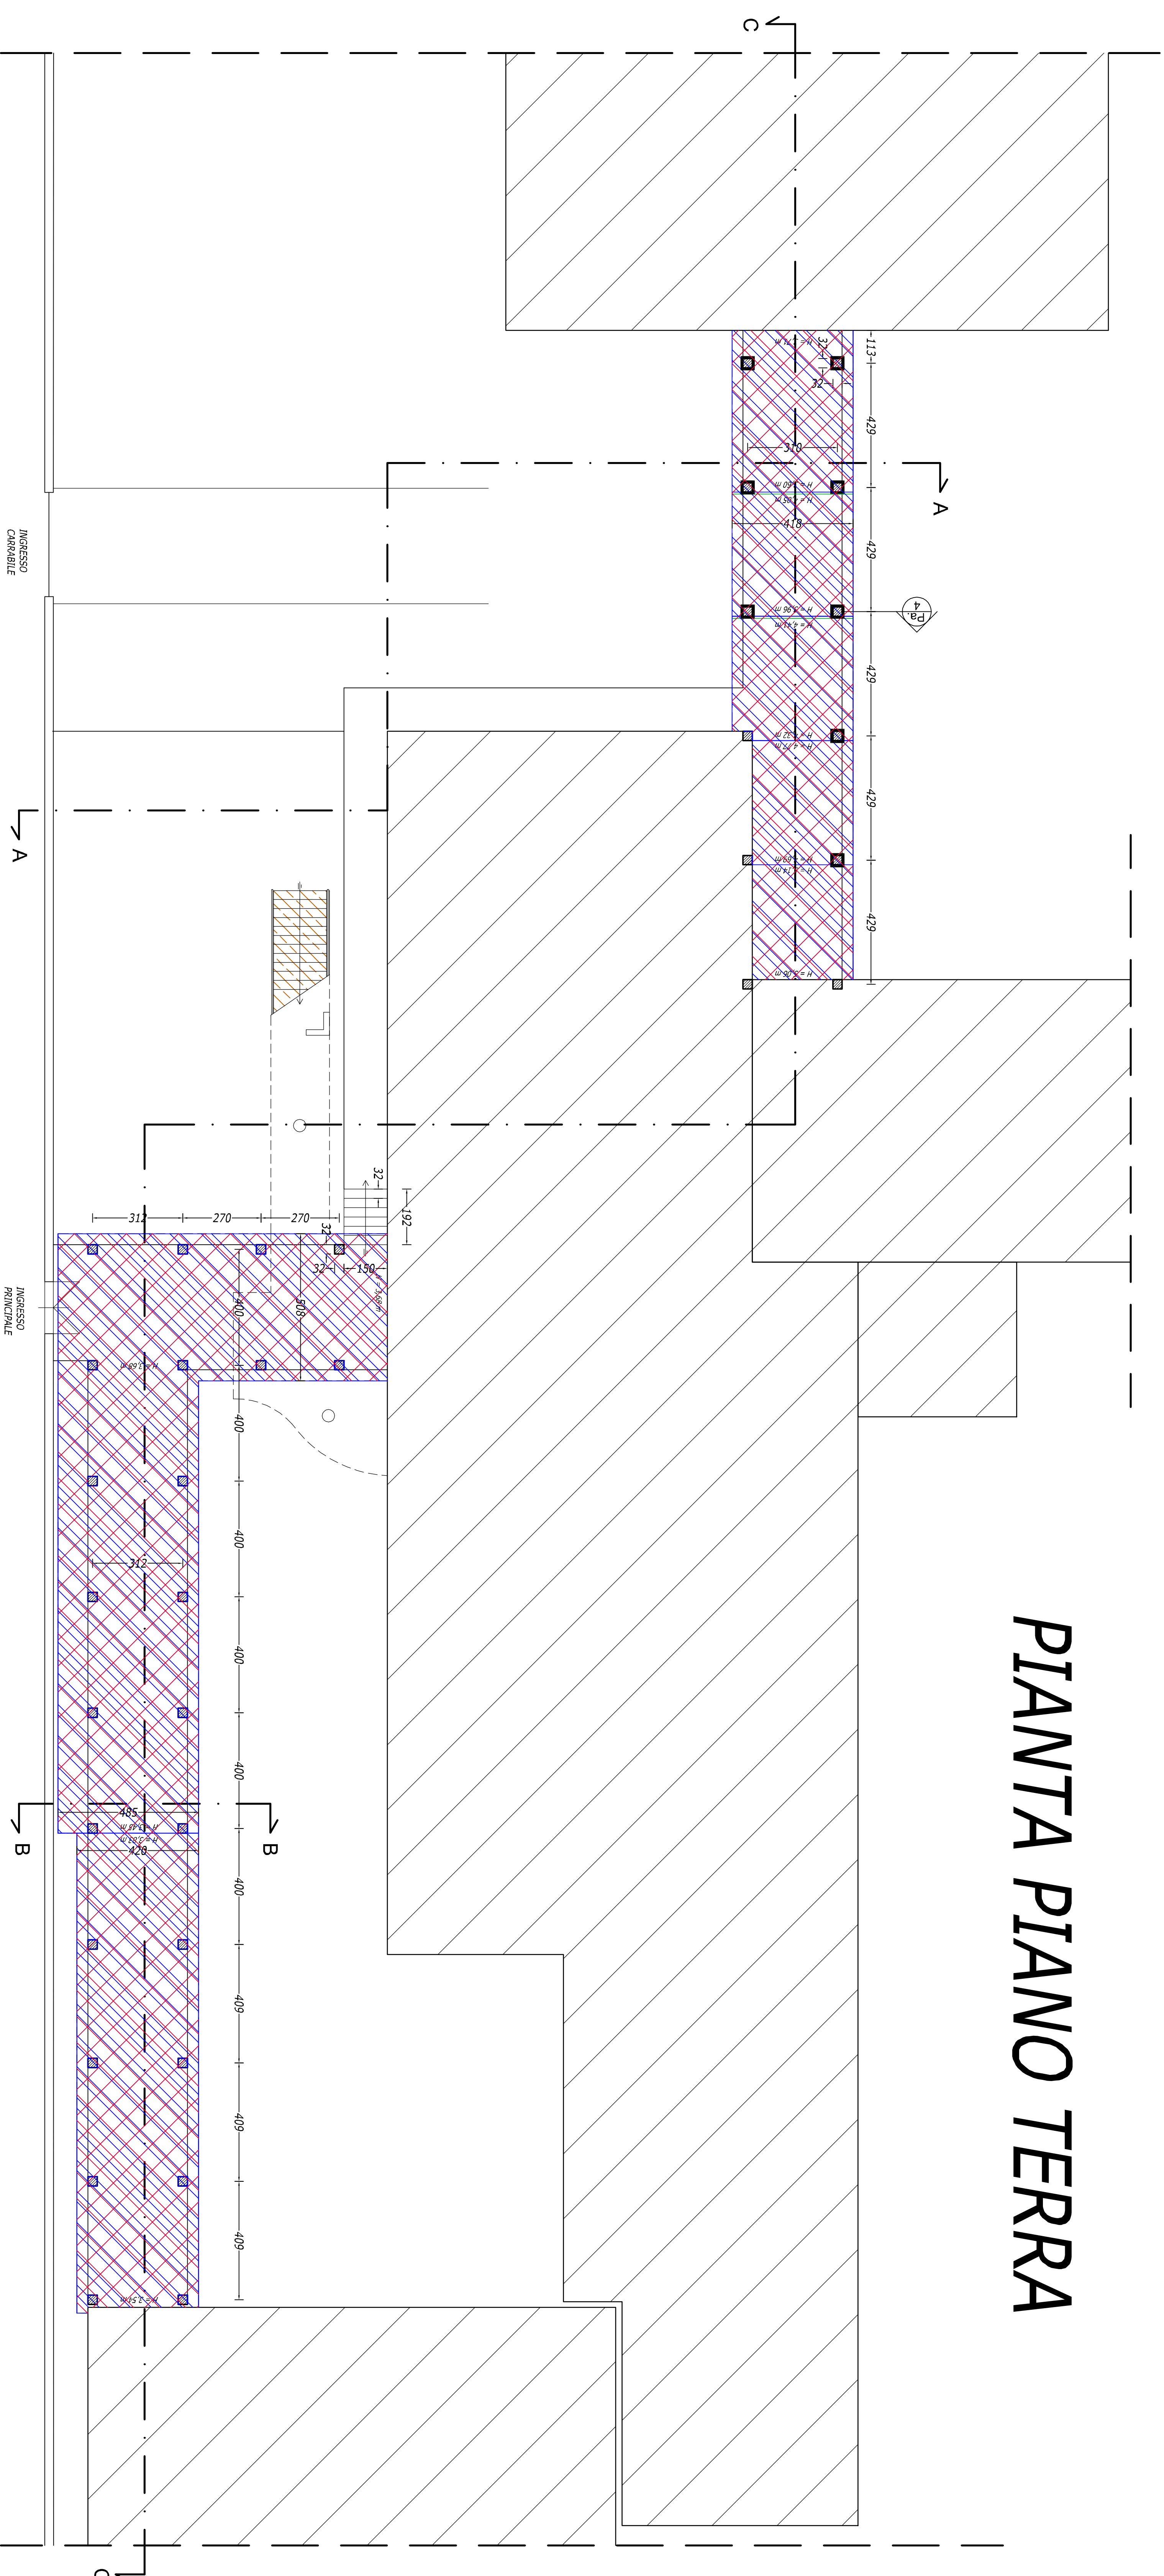
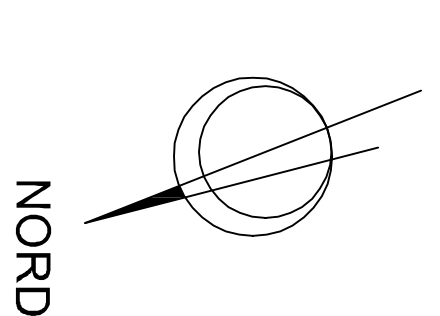
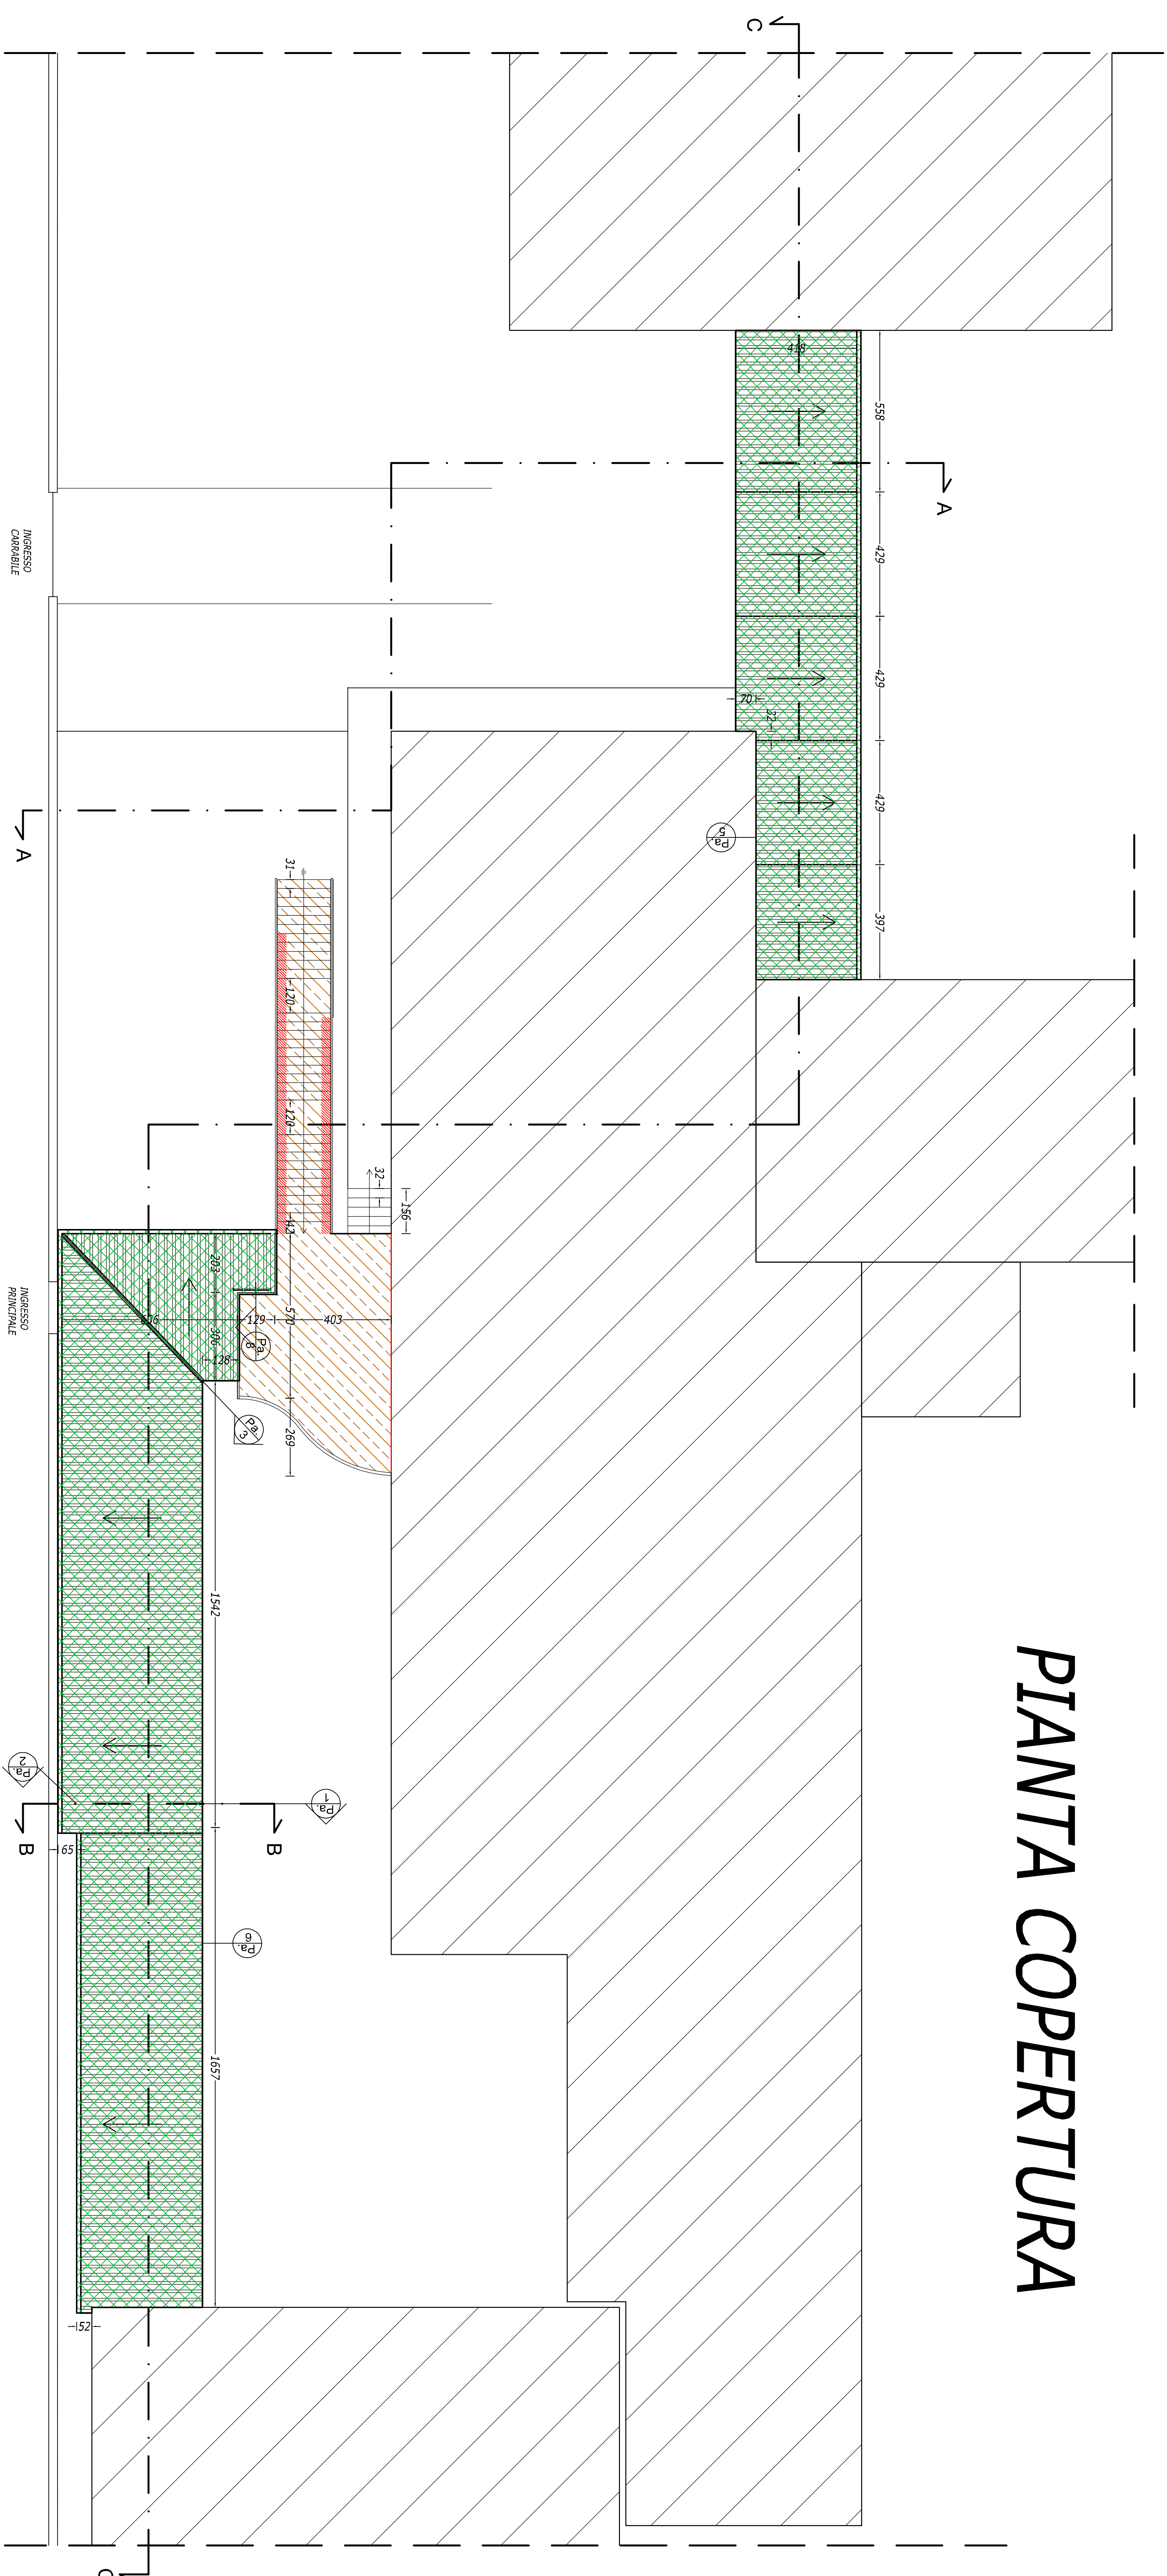
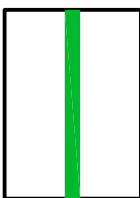
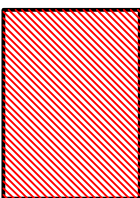
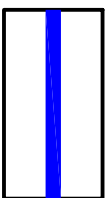
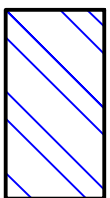
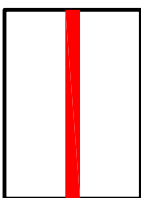
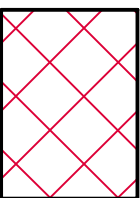


PIANTA PIANO TERRA

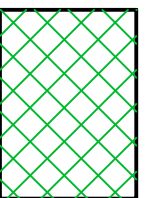

PIANTA COPERTURA

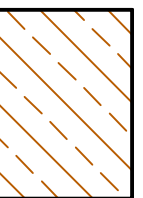

LEGENDA	
ripristino cls ammalorato	
pulizia superficiale cls*	
ripristino tinteggiatura*	 
Taglio a forza/smontaggio e ripristino giunto tecnico	
incamicatura nodo	
intervento antisfondellamento *	
Nuova copertura in lamiera grecata	
pulizia pavimentazione	

*Vista in pianta riferita all'intradosso

Studio Tecnico Ing. ETTORIO CRESCEZZI - via Della Quercia, 7 - 43032 Castel di Lama (PR)	
COMUNE DI CASTEL DI LAMA Provincia di Arezzo Pistoia	
Progetto: LAVORI DI MANUTENZIONE STRAORDINARIA E RAFFORZAMENTO SISMICO DEI PORTICI ESTERNI DELLA SCUOLA SECONDARIA "E. MATTEI" - PROGETTO DEFINITIVO/ESECUTIVO -	
OGGETTO TAVOLA: Schema degli interventi ELABORATI: - Pianta piano terra - Pianta copertura	
Tav.: 3h	Scala: 1:100
Progettista: Ing. Ettore Crescezzzi Ing. Stefano Del Papa	Committente: Comune di Castel di Lama

Ottobre 2020