



PIANTA PIANO TERRA

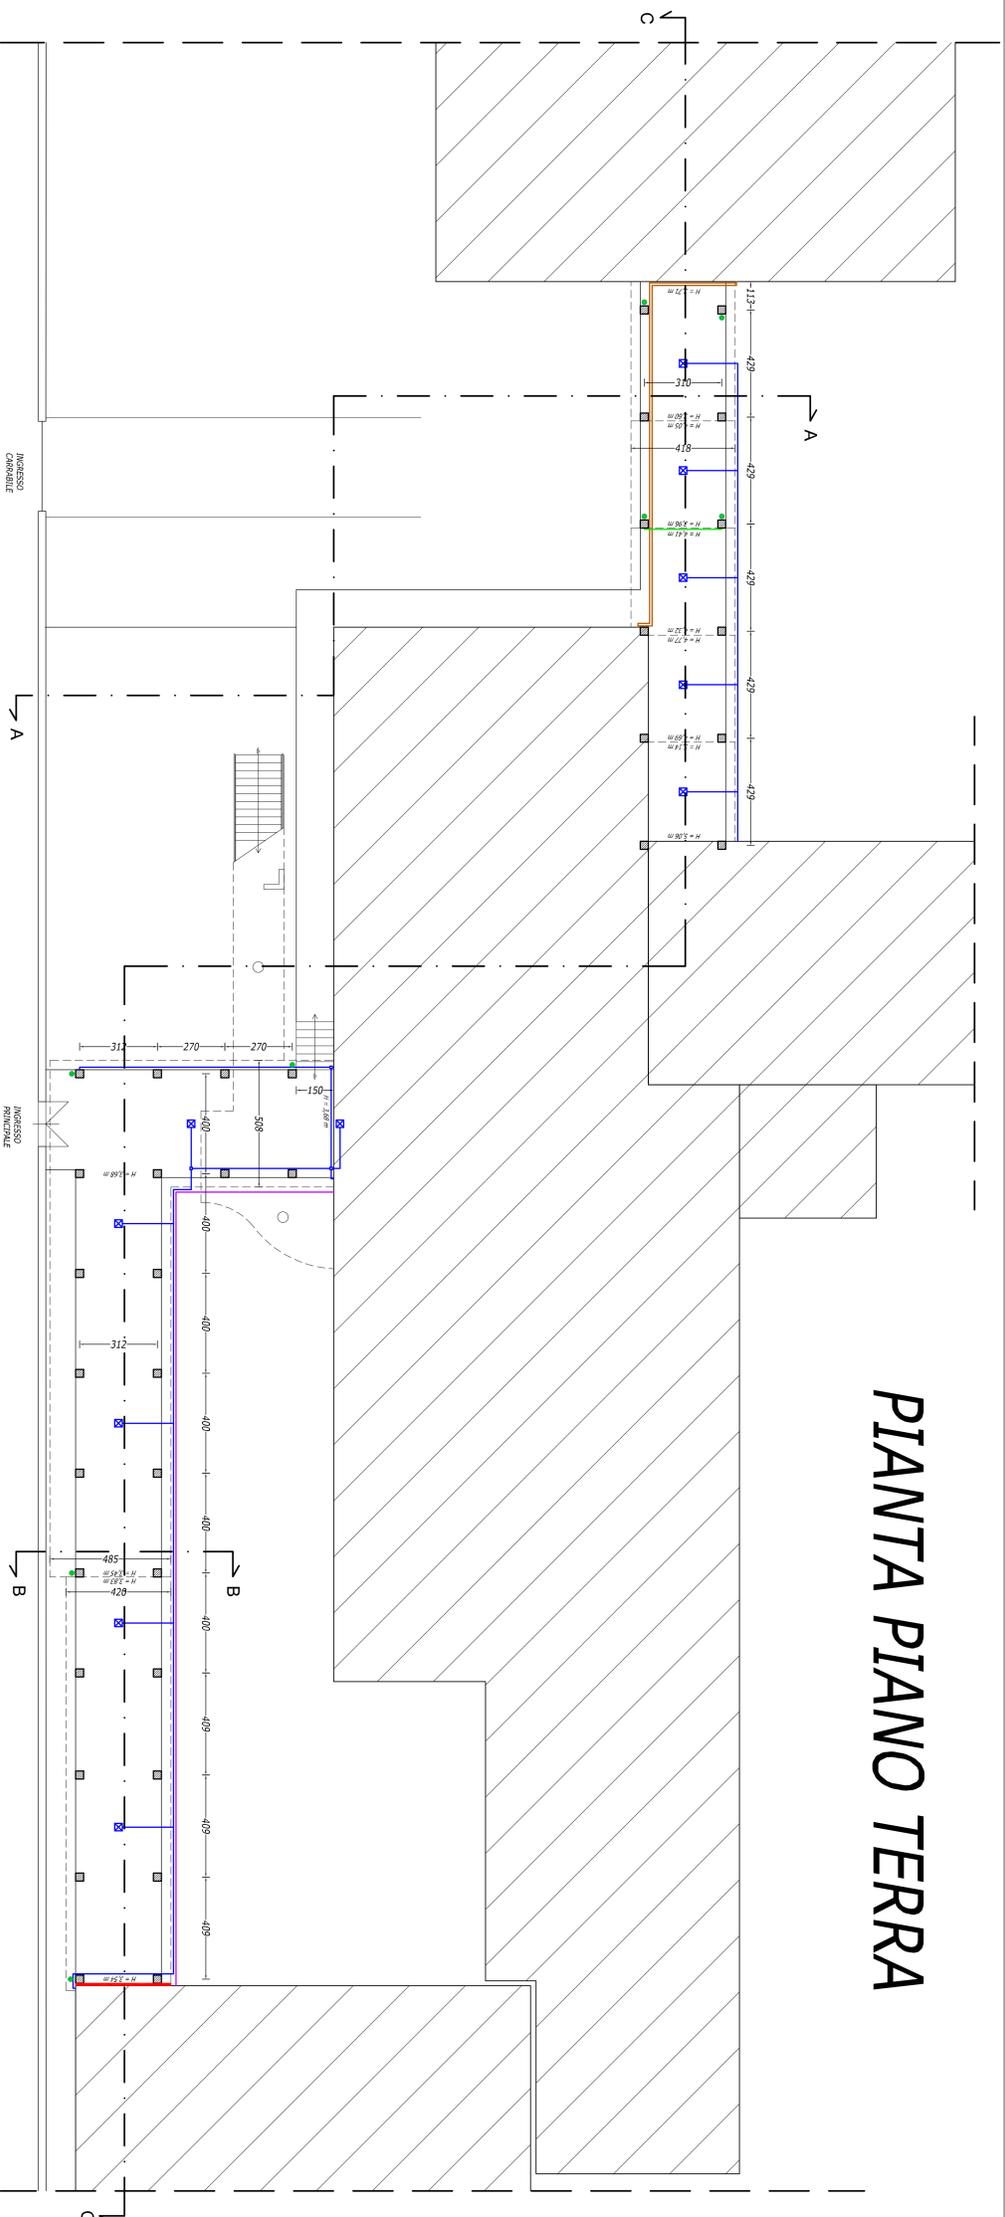

LEGENDA	
scatola di derivazione	
punti luce	
linea elettrica	
linea telefonica	
tubi acqua	
tubi di riscaldamento	
scarico acque meteoriche	
giunto tecnico	

PIANTA COPERTURA

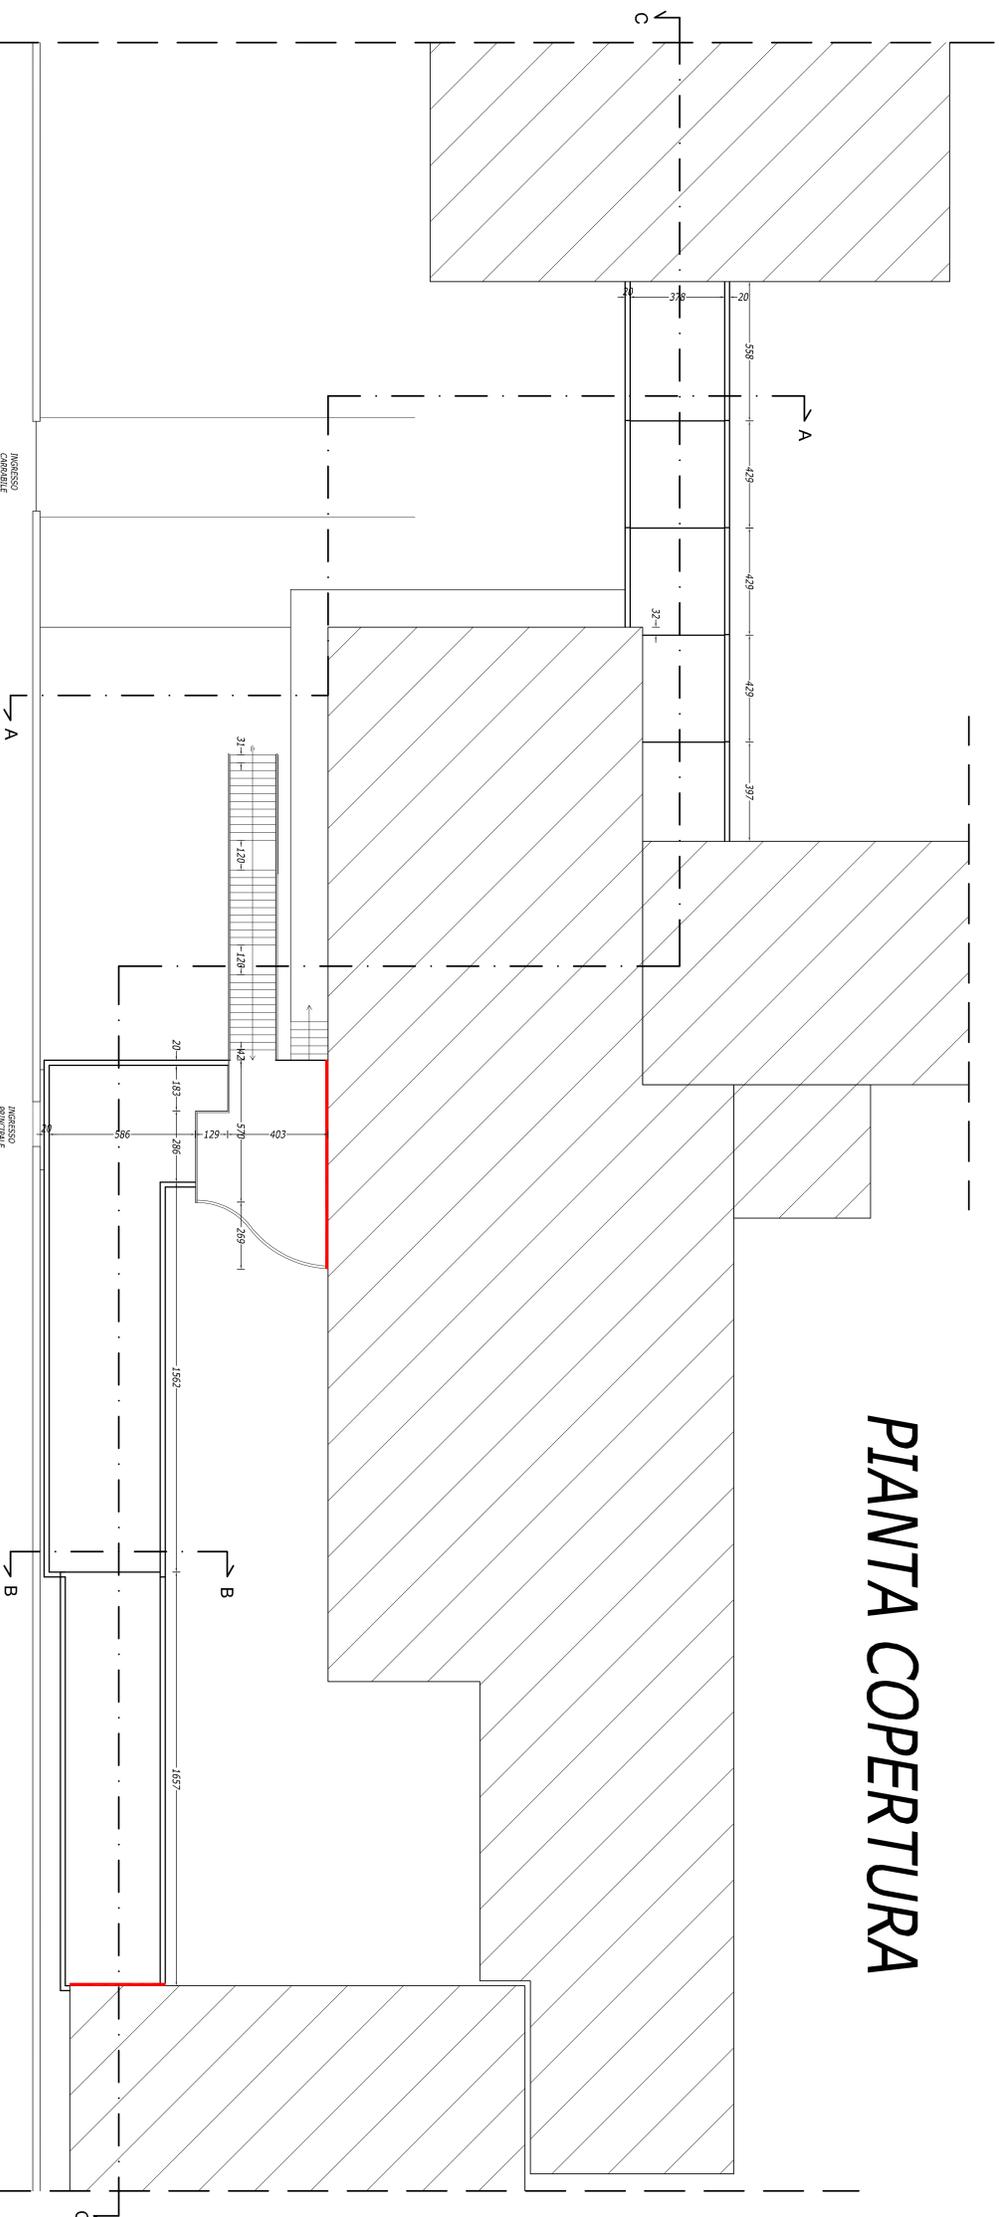

Studio Ingegn. Ing. ETTORRE CRESCENZI - via Della Quercia 7 - 63032 Castel di Lama (MC)	
COMUNE DI CASTEL DI LAMA Provincia di Ascoli Piceno	
Progetto: LAVORI DI MANUTENZIONE STRAORDINARIA E RAFFORZAMENTO SISMICO DEI PORTICI ESTERNI DELLA SCUOLA SECONDARIA "E. MATTEI" - PROGETTO DEFINITIVO/SECUTIVO -	
OGGETTO TIPOLOGIA, Stato di fatto ELABORATI: - Pianta piano terra - Pianta copertura	
Progettisti: Ing. Ettore Crescenzi Ing. Stefano Del Papa	Comitente: Comune di Castel di Lama
Tab. 3b	Scala: 1:100
Ottobre 2020	