



PIANTA PIANO TERRA

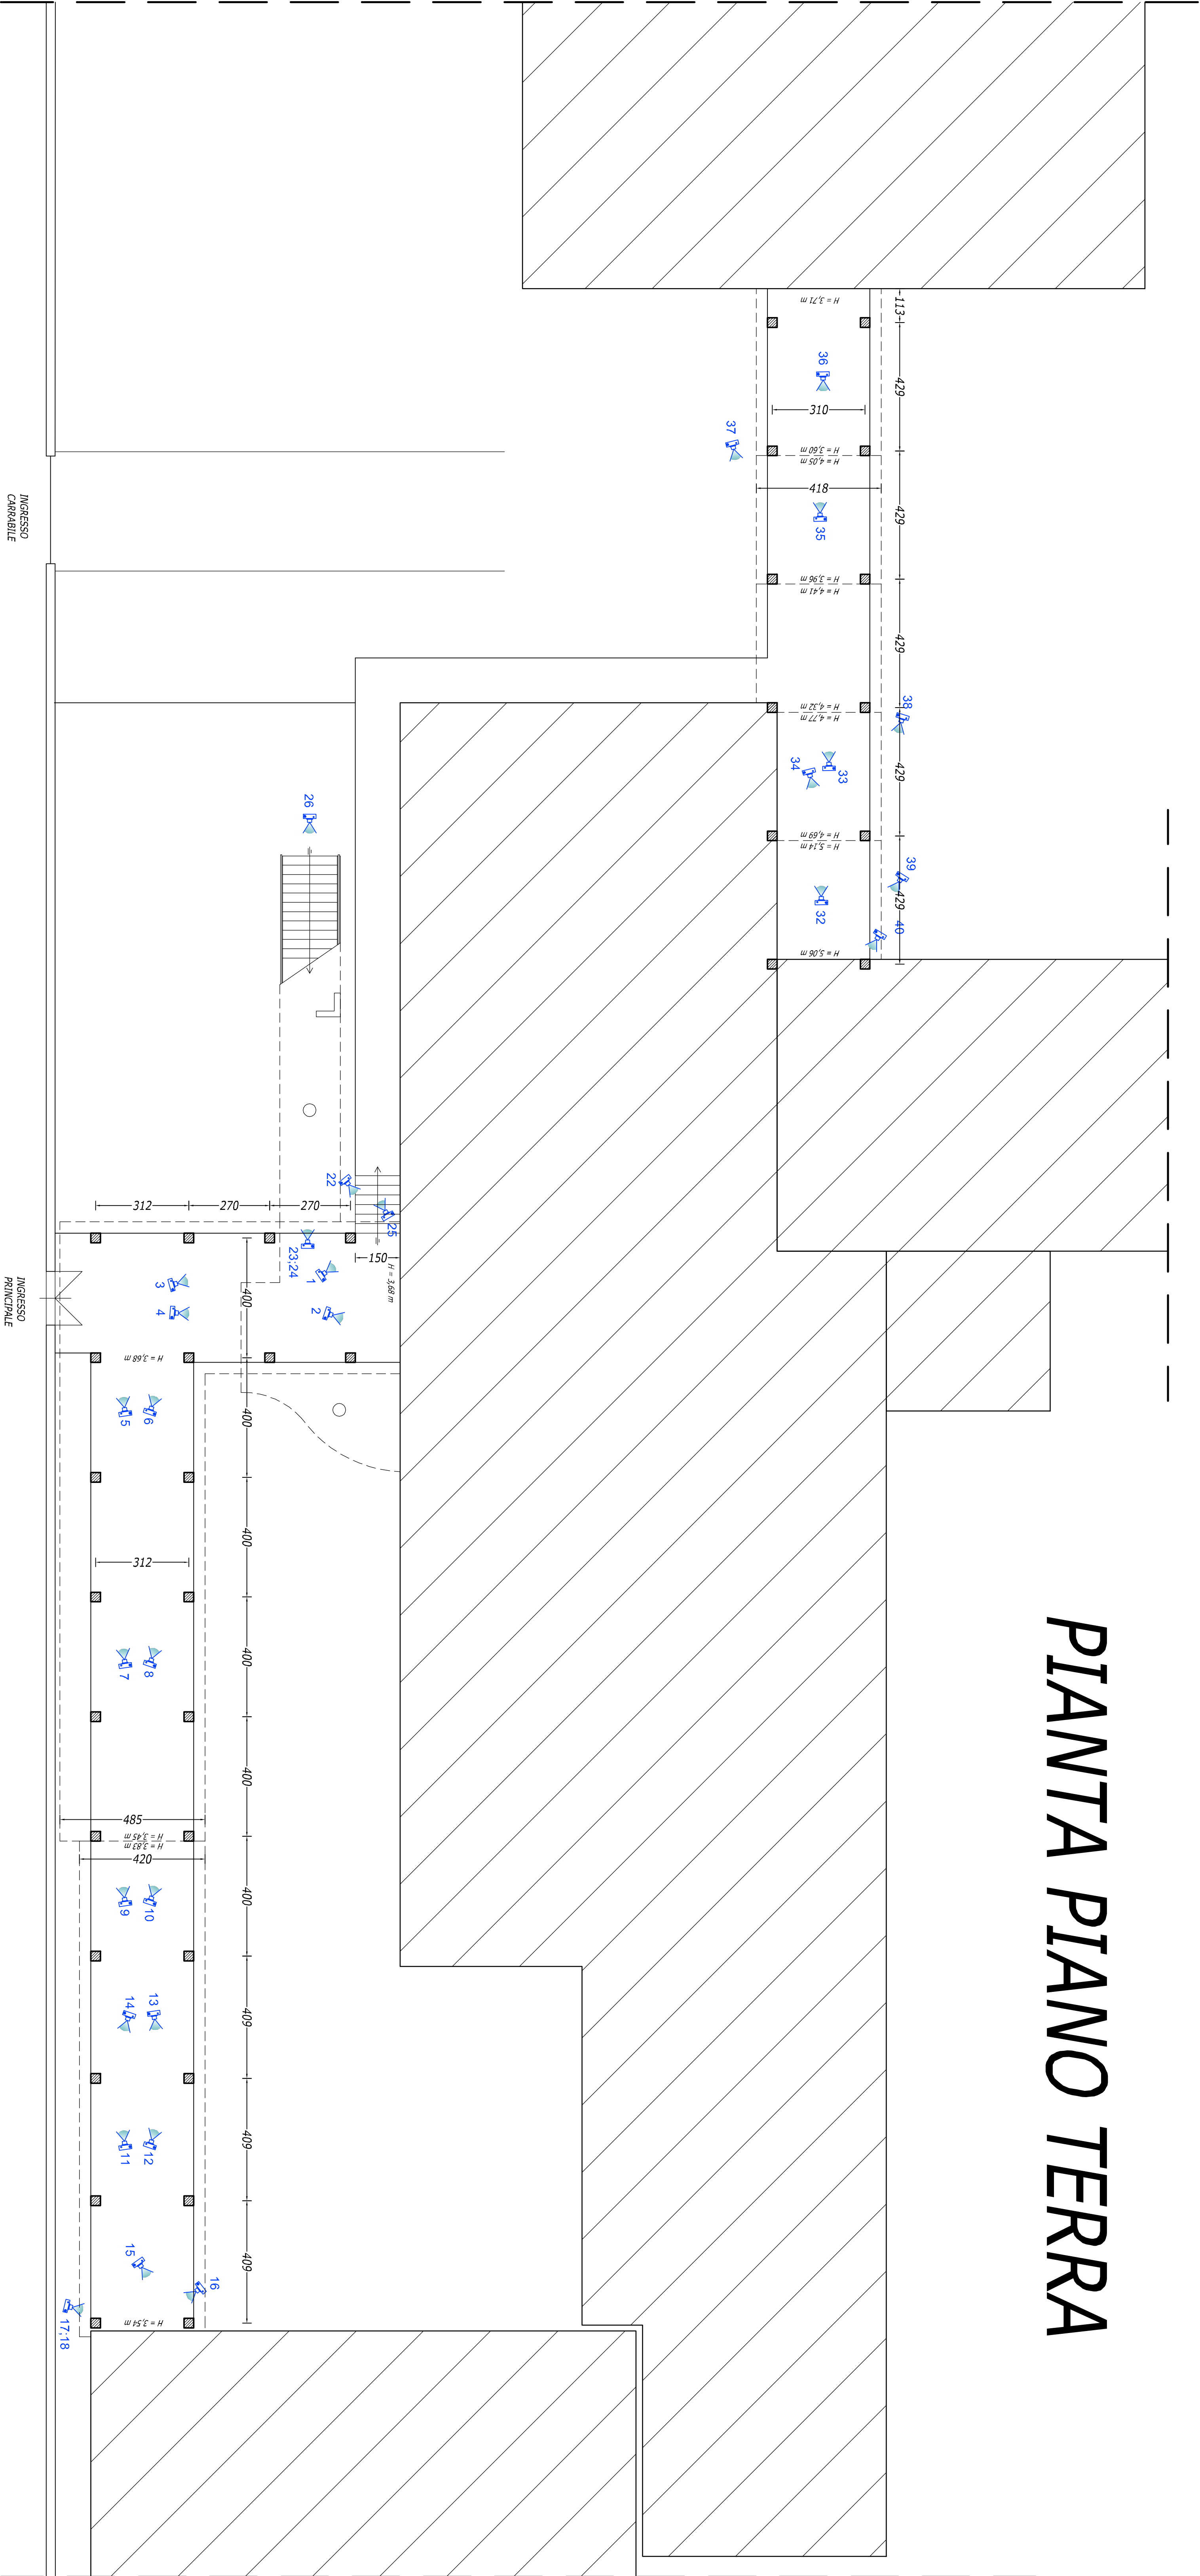

PIANTA COPERTURA

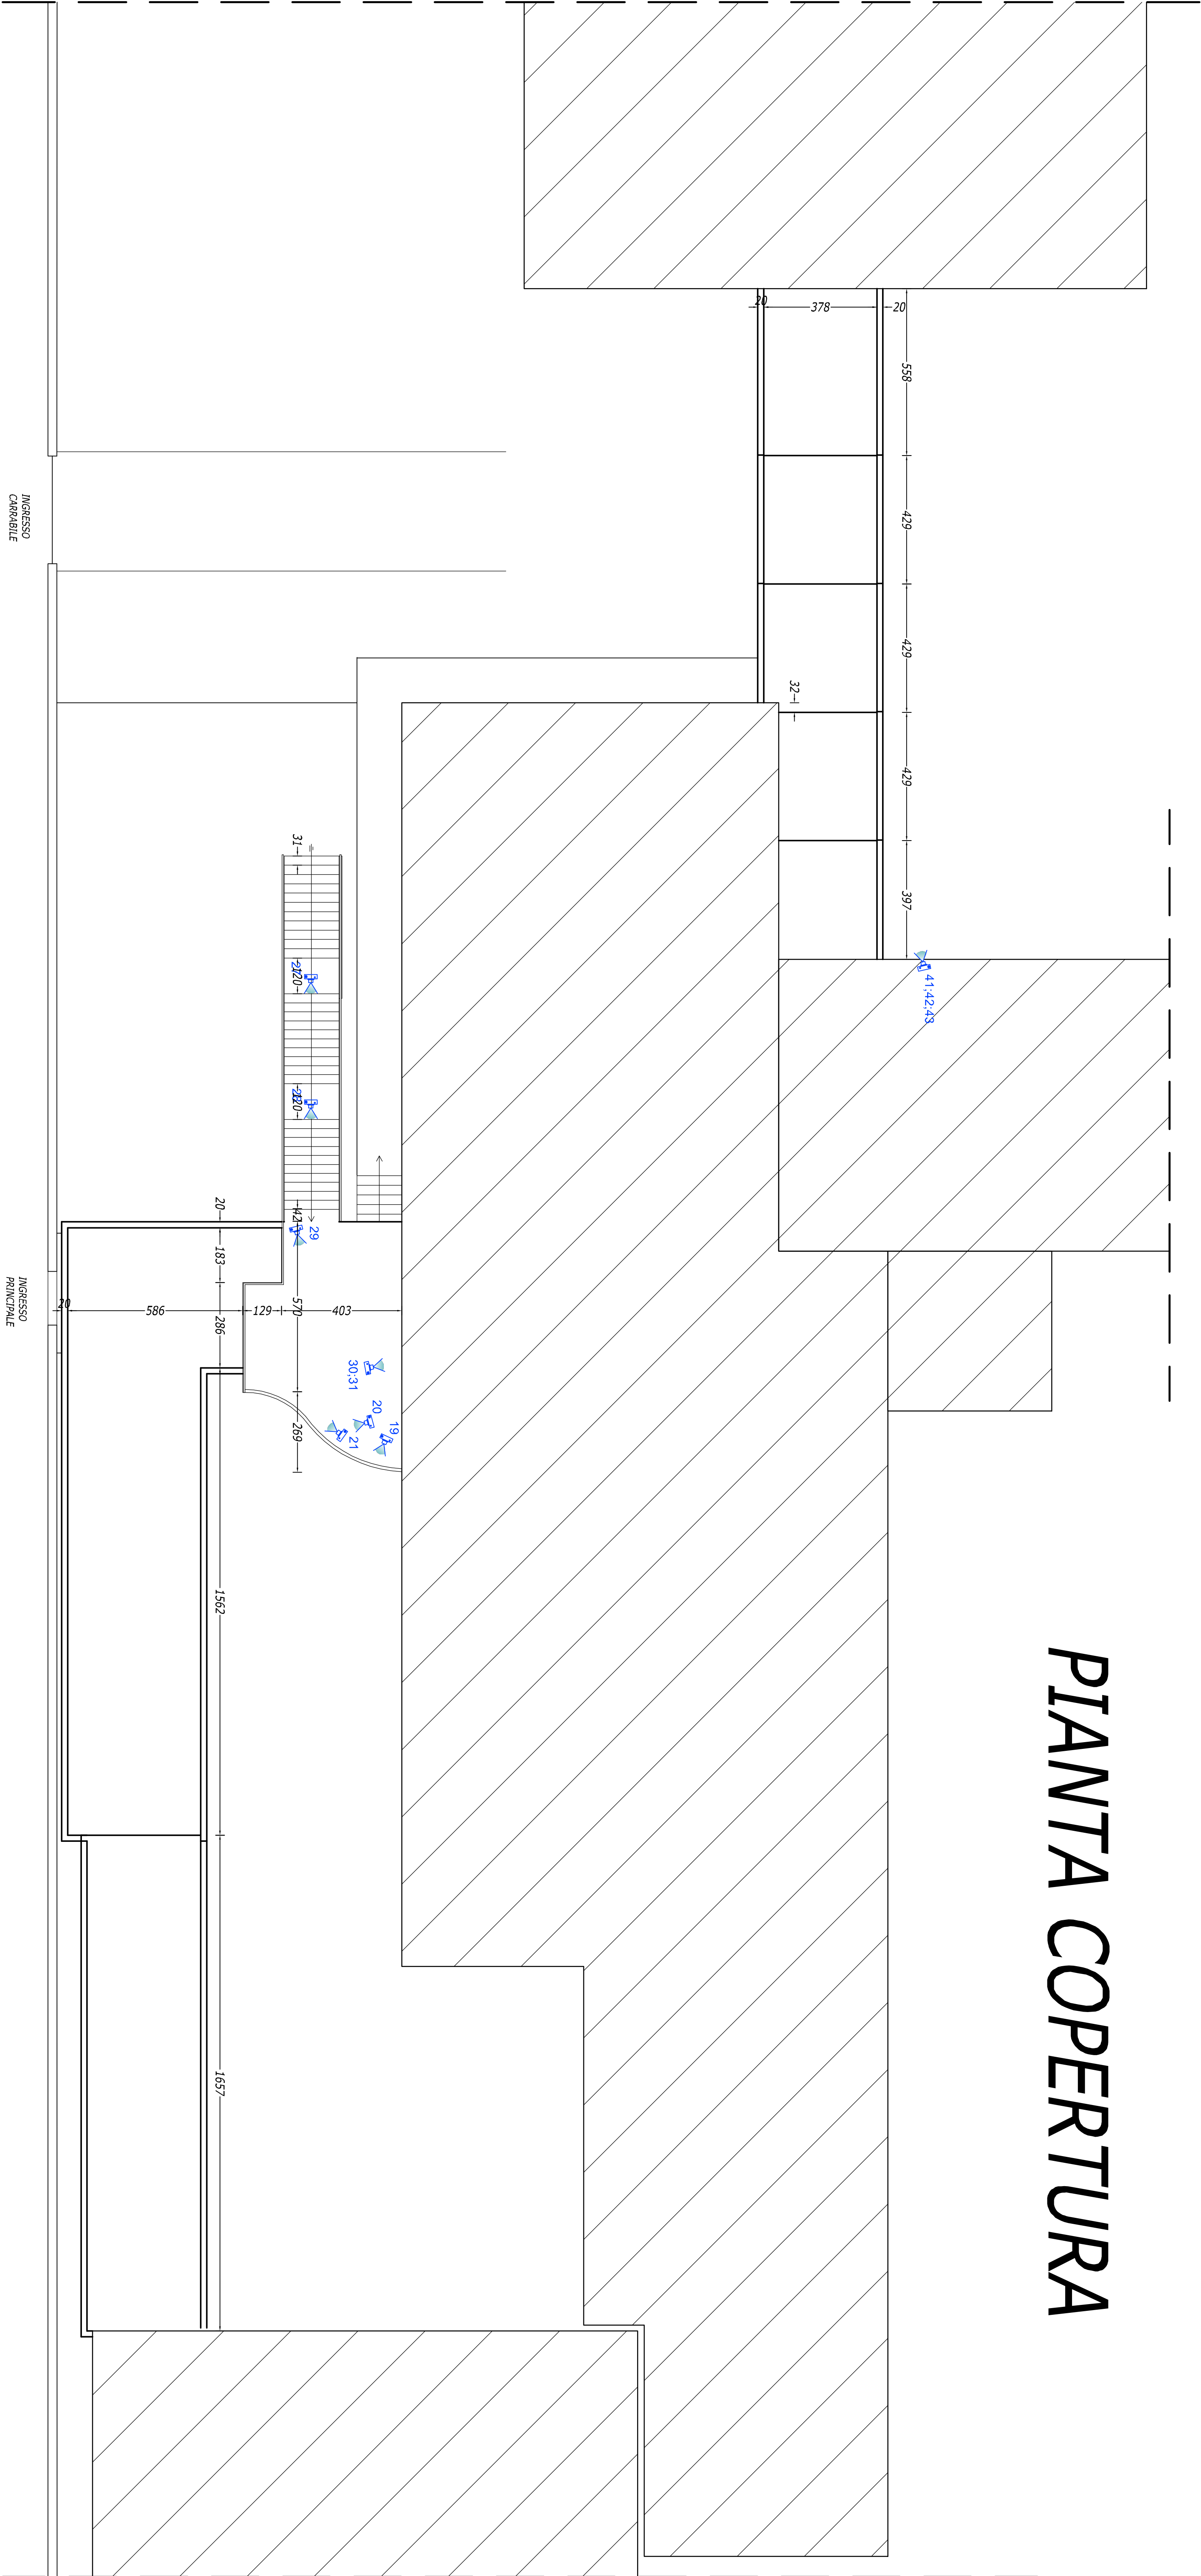

LEGENDA

punto fotografico



Studio Tecnico Ing. Ettore Crescenzi - via Della Gioia 7 - 43032 Castel di Lama (Pr)

COMUNE DI CASTEL DI LAMA

Provincia di Arezzo

Progetto:
LAVORI DI MANUTENZIONE STRAORDINARIA E
RAFFORZAMENTO SISMICO DEI PORTICI ESTERNI DELLA
SCUOLA SECONDARIA "E. MATTEI"
- PROGETTO DEFINITIVO/SECUTIVO -

Oggetto tavola: Documentazione fotografica
ELABORATI:
- Pianta piano terra
- Pianta copertura

Tav.

2a

Scala:

1:100

Progettisti:

Ing. Ettore Crescenzi
Ing. Stefano Del Papa

Committente:

Comune di Castel di Lama

Quotazione 2020