



PIANTA PIANO TERRA

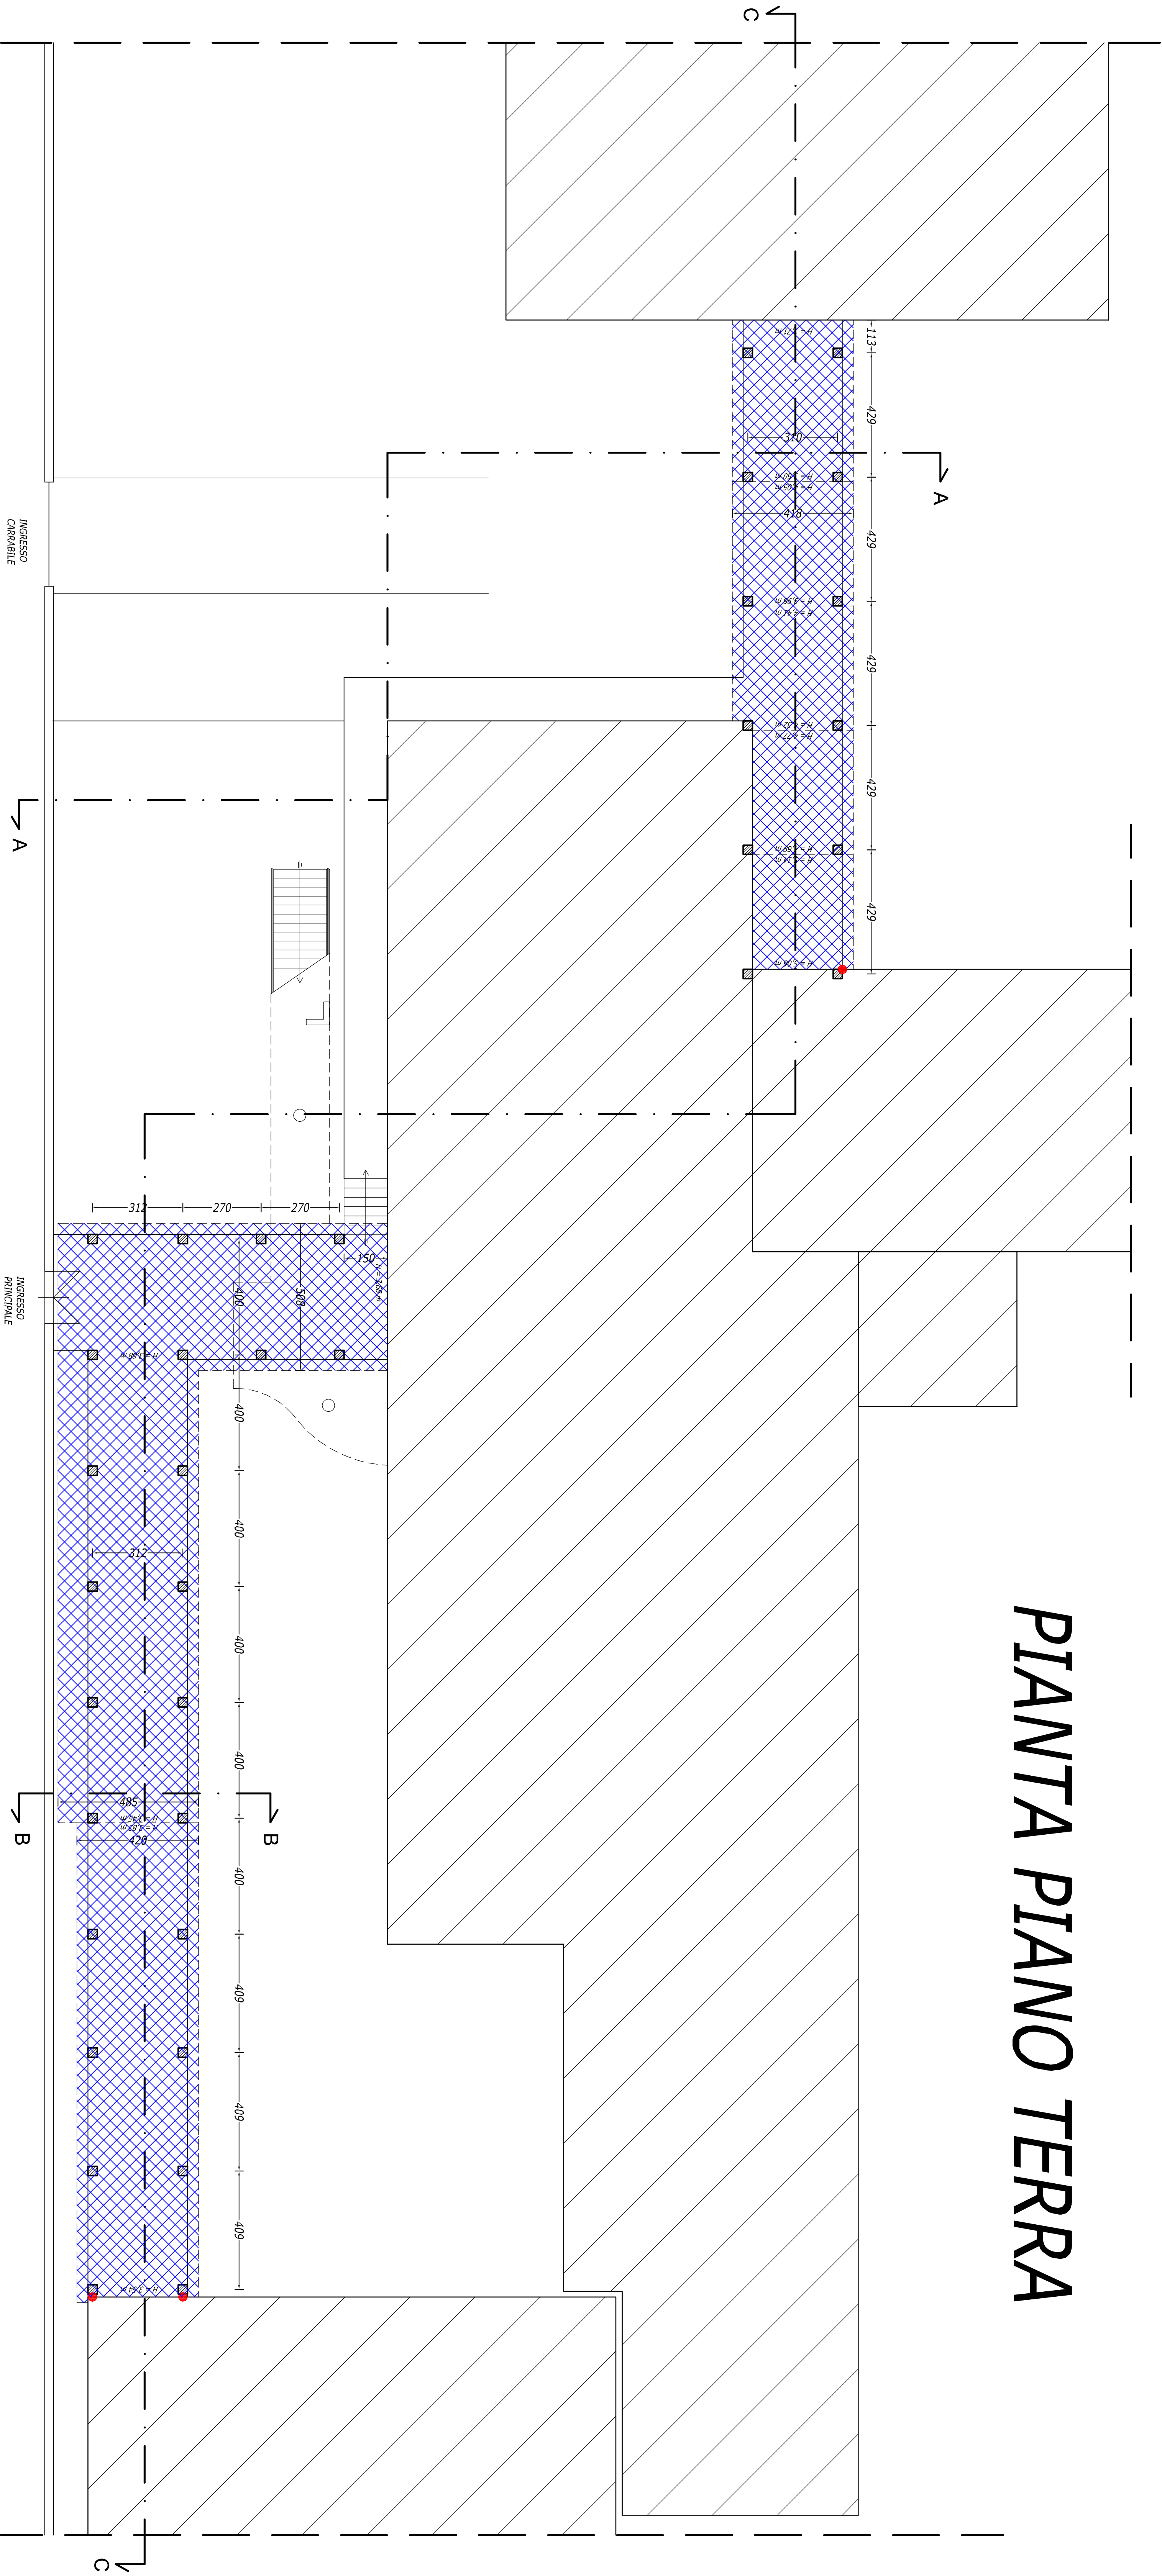

- LEGENDA**
- fenomeno di sfondellamento solaio di copertura a livello avanzato e non
 - distacco battiscopa per presenza giunto sismico
 - fessure verticali per presenza giunto sismico (vista in pianta)

PIANTA COPERTURA

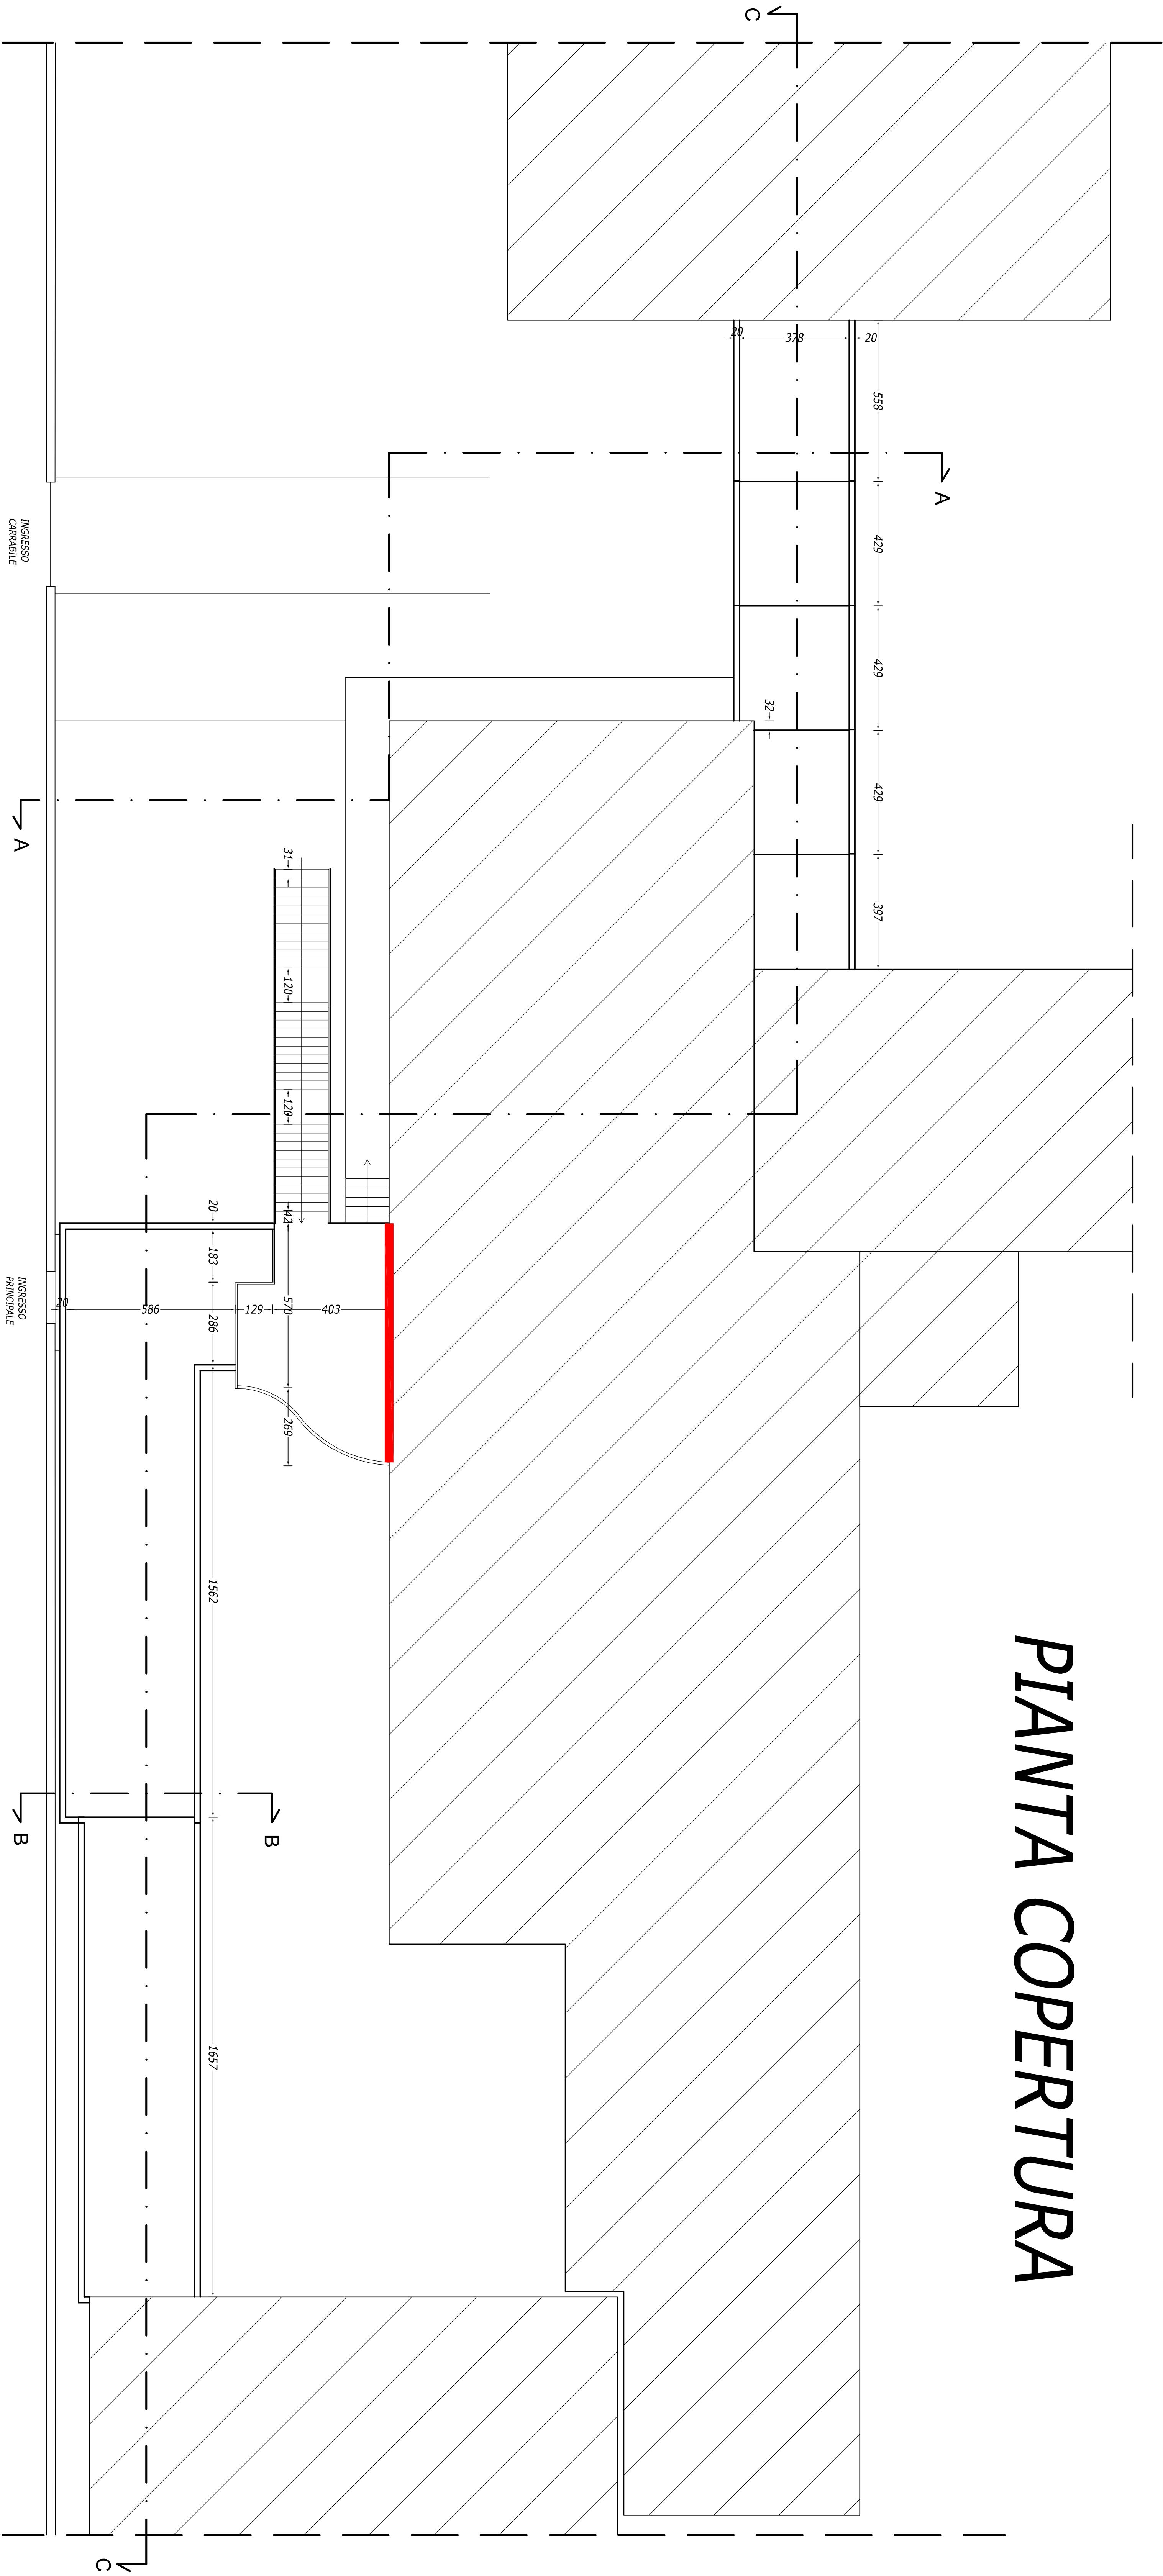

Studio Tecnico Ing. Ettore Crescenzi - via Della Gioia 7 - 43032 Castel di Lama (Pr)

COMUNE DI CASTEL DI LAMA
Provincia di Arezzo

Progetto:
LAVORI DI MANUTENZIONE STRAORDINARIA E RAFFORZAMENTO SISMICO DEI PORTICI ESTERNI DELLA SCUOLA SECONDARIA "E. MATTEI"
- PROGETTO DEFINITIVO/SECUTIVO -

Oggetto Tavola: Rilievo del degrado

ELABORATI:
- Pianta piano terra
- Pianta copertura

Tav.
3f

Scala:
1:100

Progettisti:
Ing. Ettore Crescenzi
Ing. Stefano Del Papa

Committente:
Comune di Castel di Lama

Ottobre 2020