



PIANTA PIANO TERRA

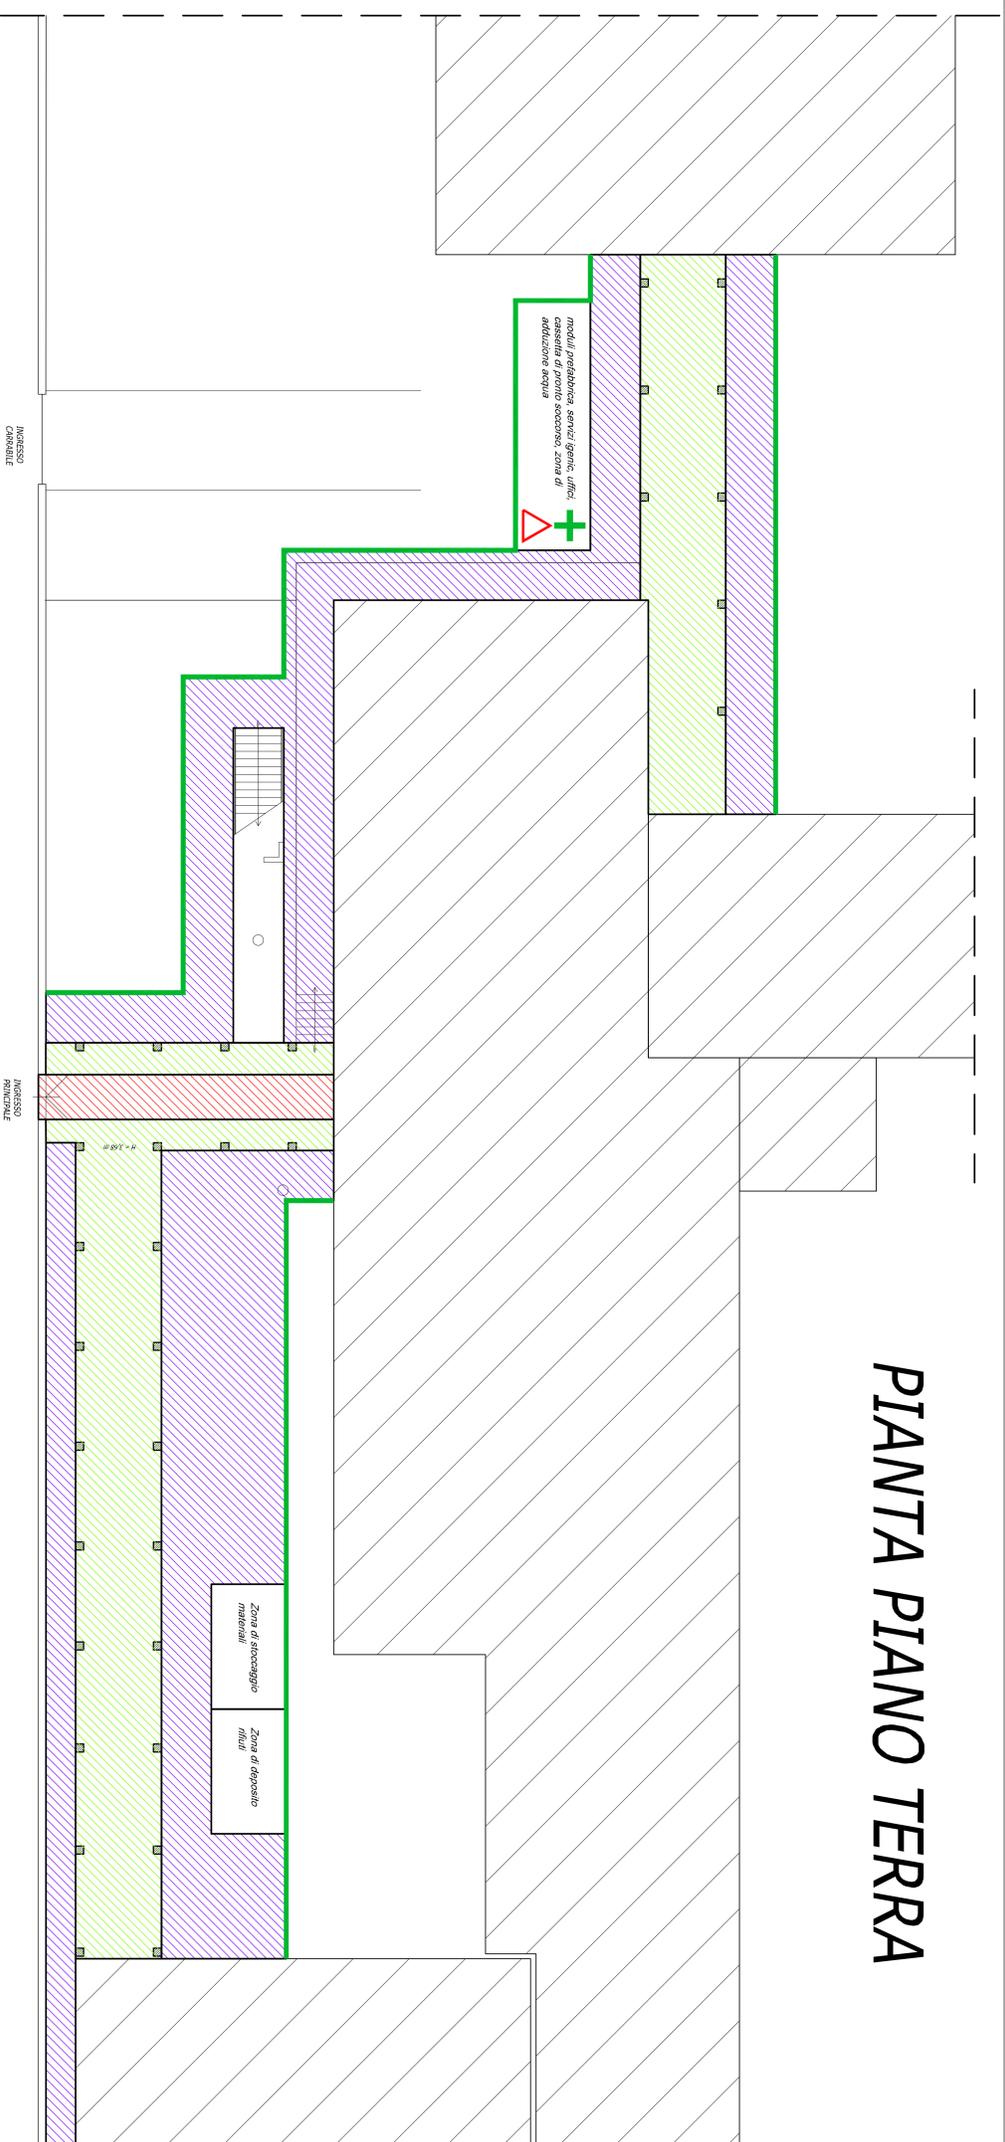

PIANTA COPERTURA

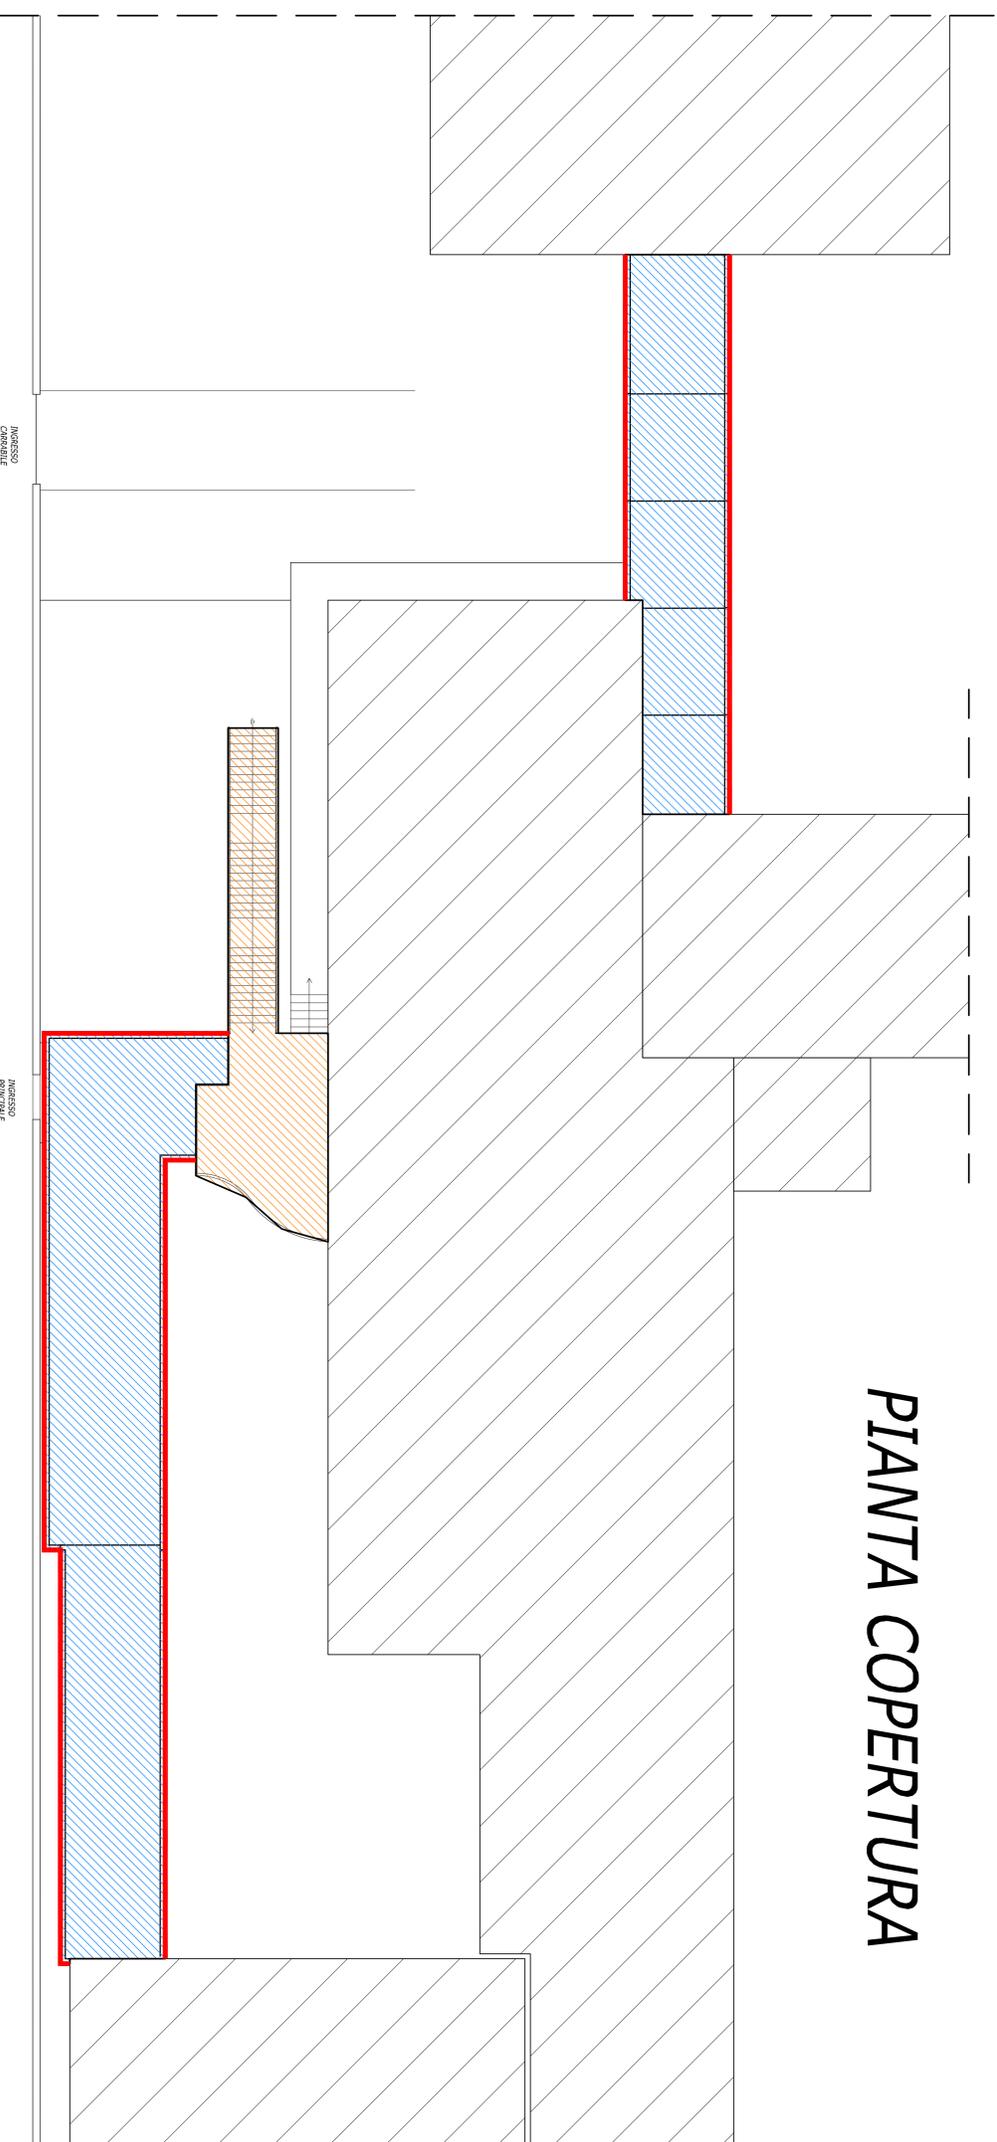

LEGENDA	
	Cassetta di pronto soccorso
	Adduzione acqua
	Recinzione di cantiere
	Parapetti
	Zona di ingresso (Tunnel protetto)
	Porticati (Zona di passaggio dei trabatelli)
	Coperture porticati
	Terrazza
	Cortili (Zona di collegamento e passaggio per le lavorazioni)

Studio tecnico: Ing. Stefano DEL PAPA - Via Aso, 4 - 64026 Roseto degli Abruzzi (TE)	
COMUNE DI CASTEL DI LAMA	
Provincia di Ascoli Piceno	
Progetto: LAVORI DI MANUTENZIONE STRAORDINARIA E RAFFORZAMENTO SISMICO DEI PORTICI ESTERNI DELLA SCUOLA SECONDARIA "E. MATTEI" - PROGETTO DEFINITIVO/SECUTIVO -	
OGGETTO TIPOLOGIA, Elaborati per la sicurezza nei cantieri	
ELABORATI: - Layout di cantiere	
Tab. 13b	Scala: 1:100
Progettista: Ing. Stefano Del Papa	Committente: Comune di Castel di Lama
Ottobre 2020	