

DATA

LUGLIO 2020

AGG. 1:

AGG. 2:

AGG. 3:

Scala:

1: 200

1: 100

1: 100

1: 100

1: 100

1: 100

STATO RILEVATO - PLANIMETRIA E PIANTE

Planimetria

Planta piano seminterrato

Planta piano terra

Planta piano primo

Planta piano secondo

Planta piano terzo sottotetto

Planta copertura

Tavola:

5

Foto:

COD.

Provincia di Ascoli Piceno

Comune di Castel di Lama

S. C. I. A. in sanatoria per opere interne ed esterne in edificio di civile abitazione

Via F. Filzi n. 4



Committenti:


Sig.ra Amadio Daniela

Sig. Amadio Valentino


Progettisti:

Arch. G. Lupi - Arch. G. Baroni


arch. G. Lupi - arch. G. Baroni - C.so G. Mazzini, 215 - 63100 - Ascoli Piceno - Tel. 0736 262635

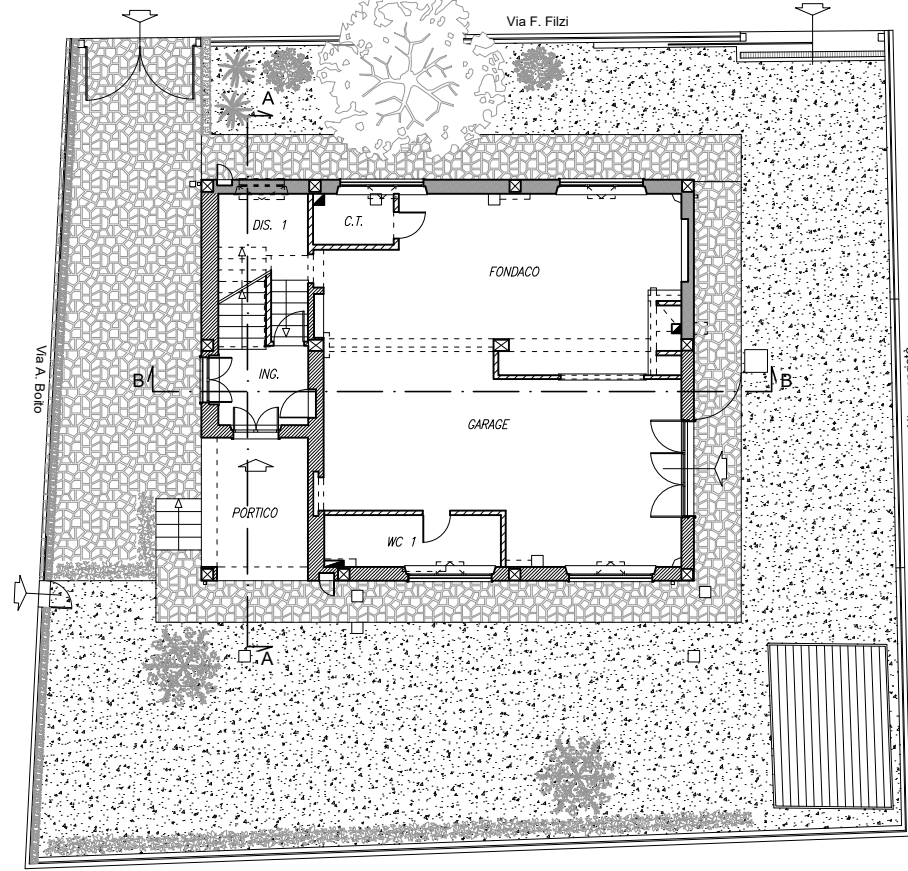


PLANIMETRIA

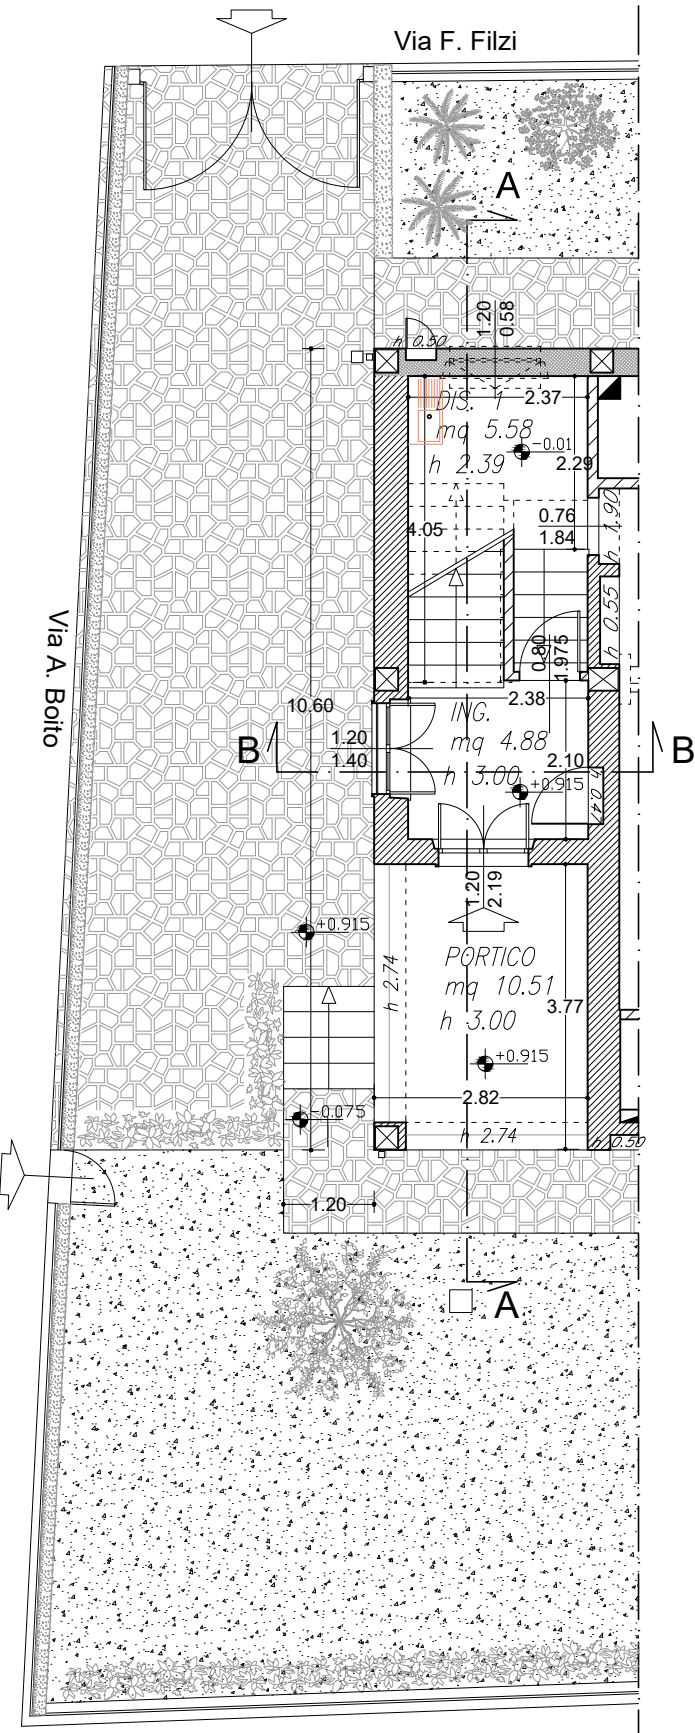


PIANTA PIANO TERRA

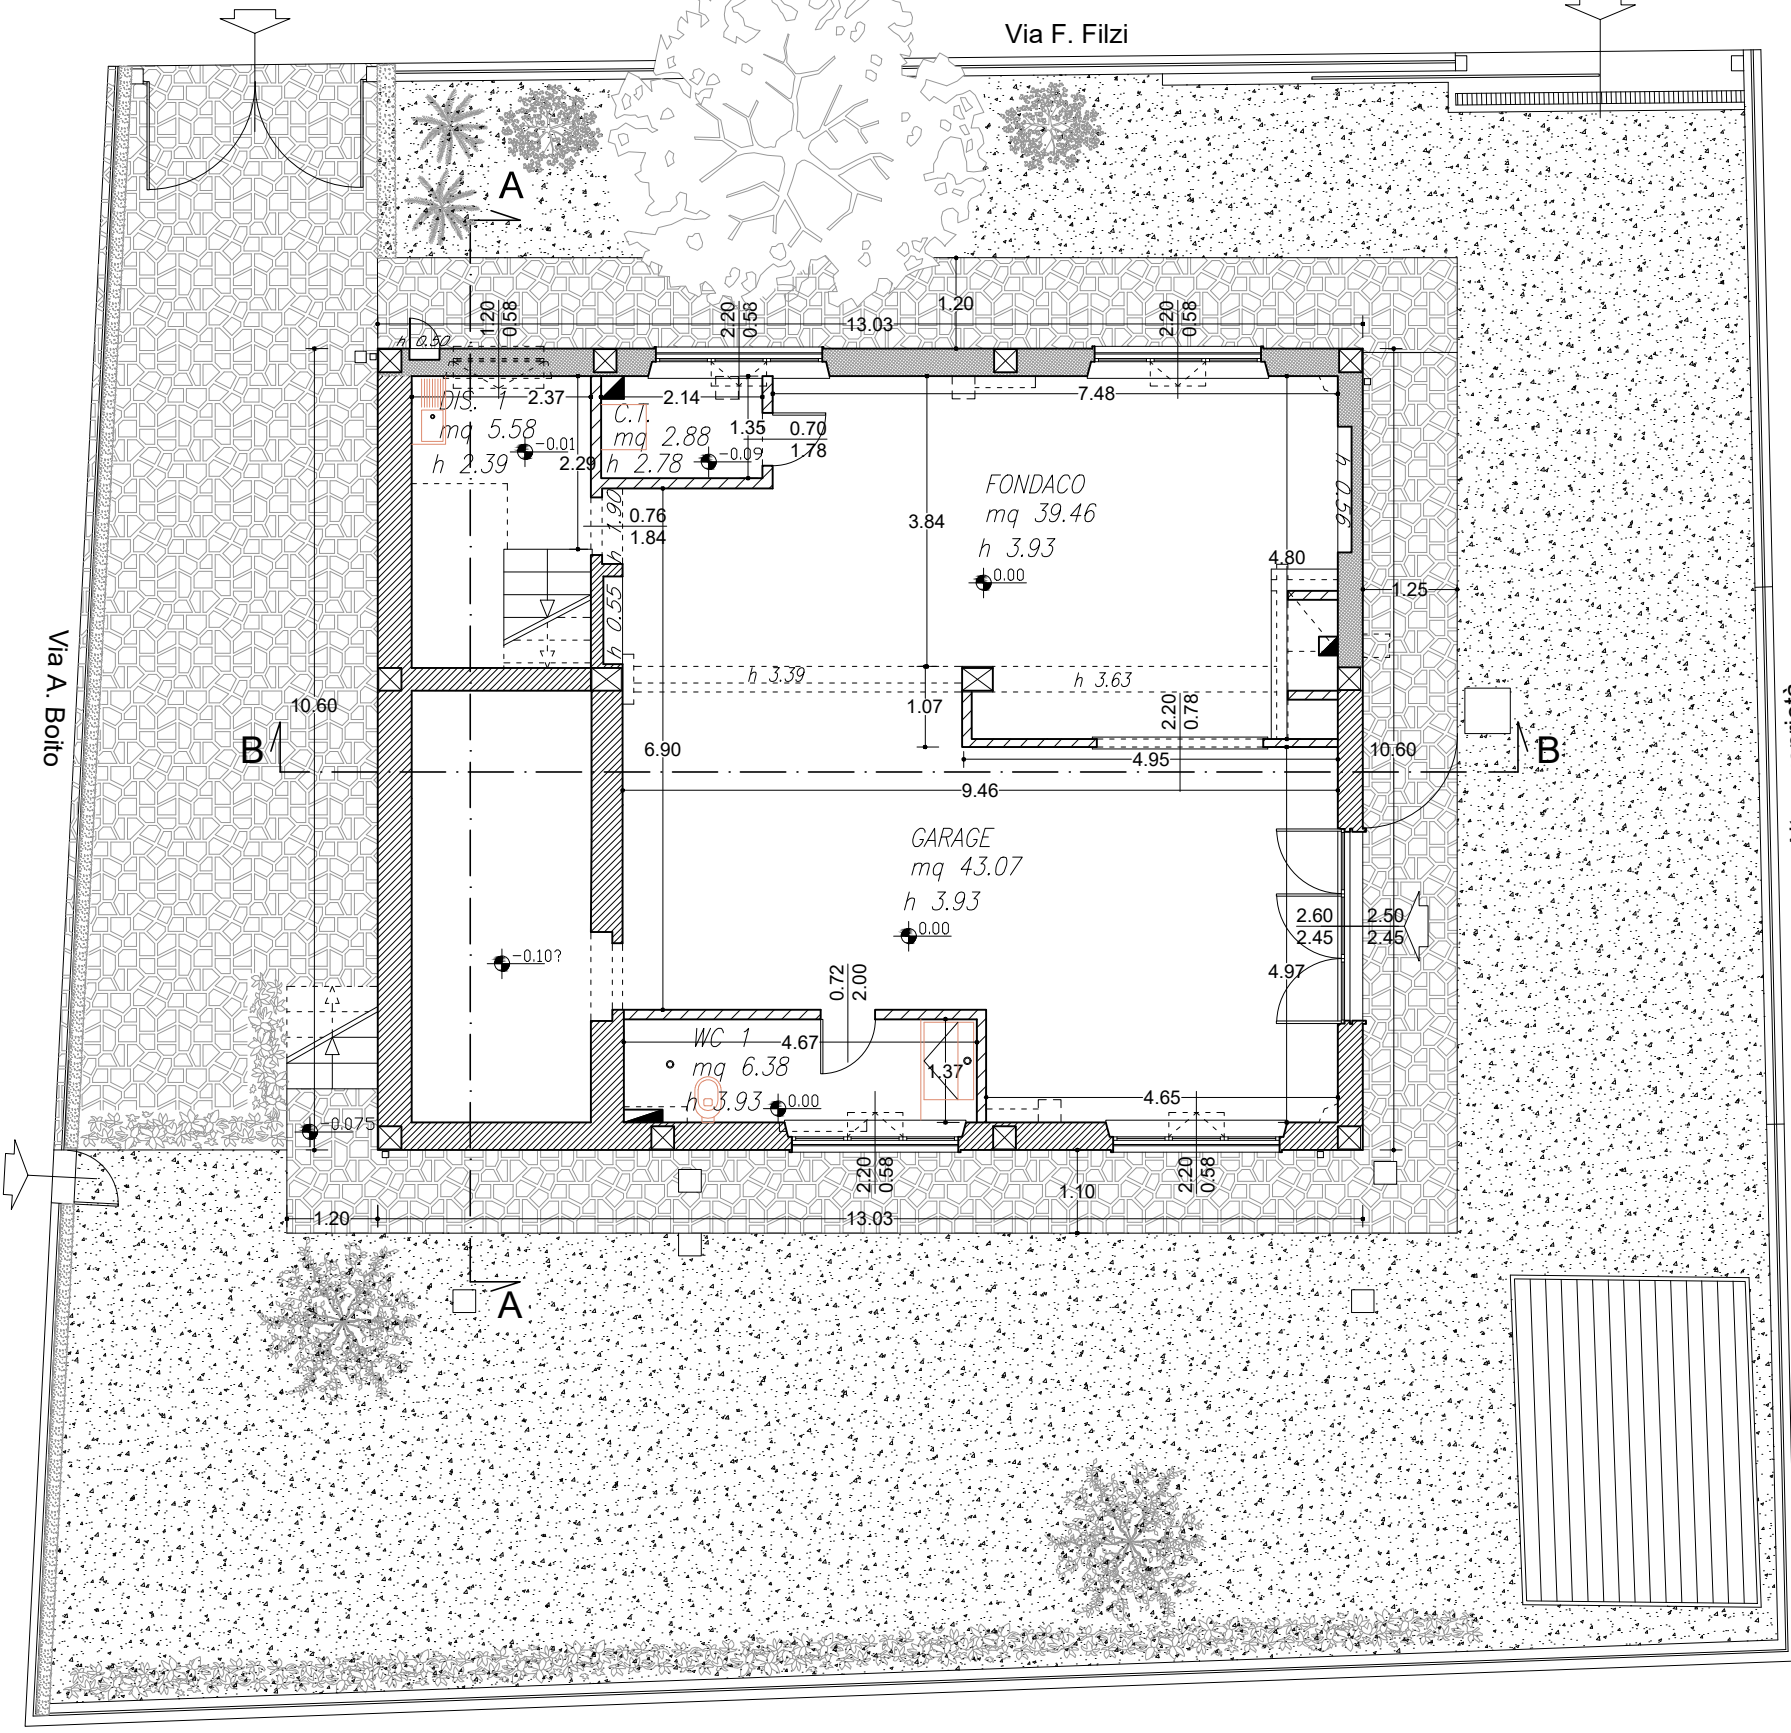


PIANTA PIANO SEMINTERRATO

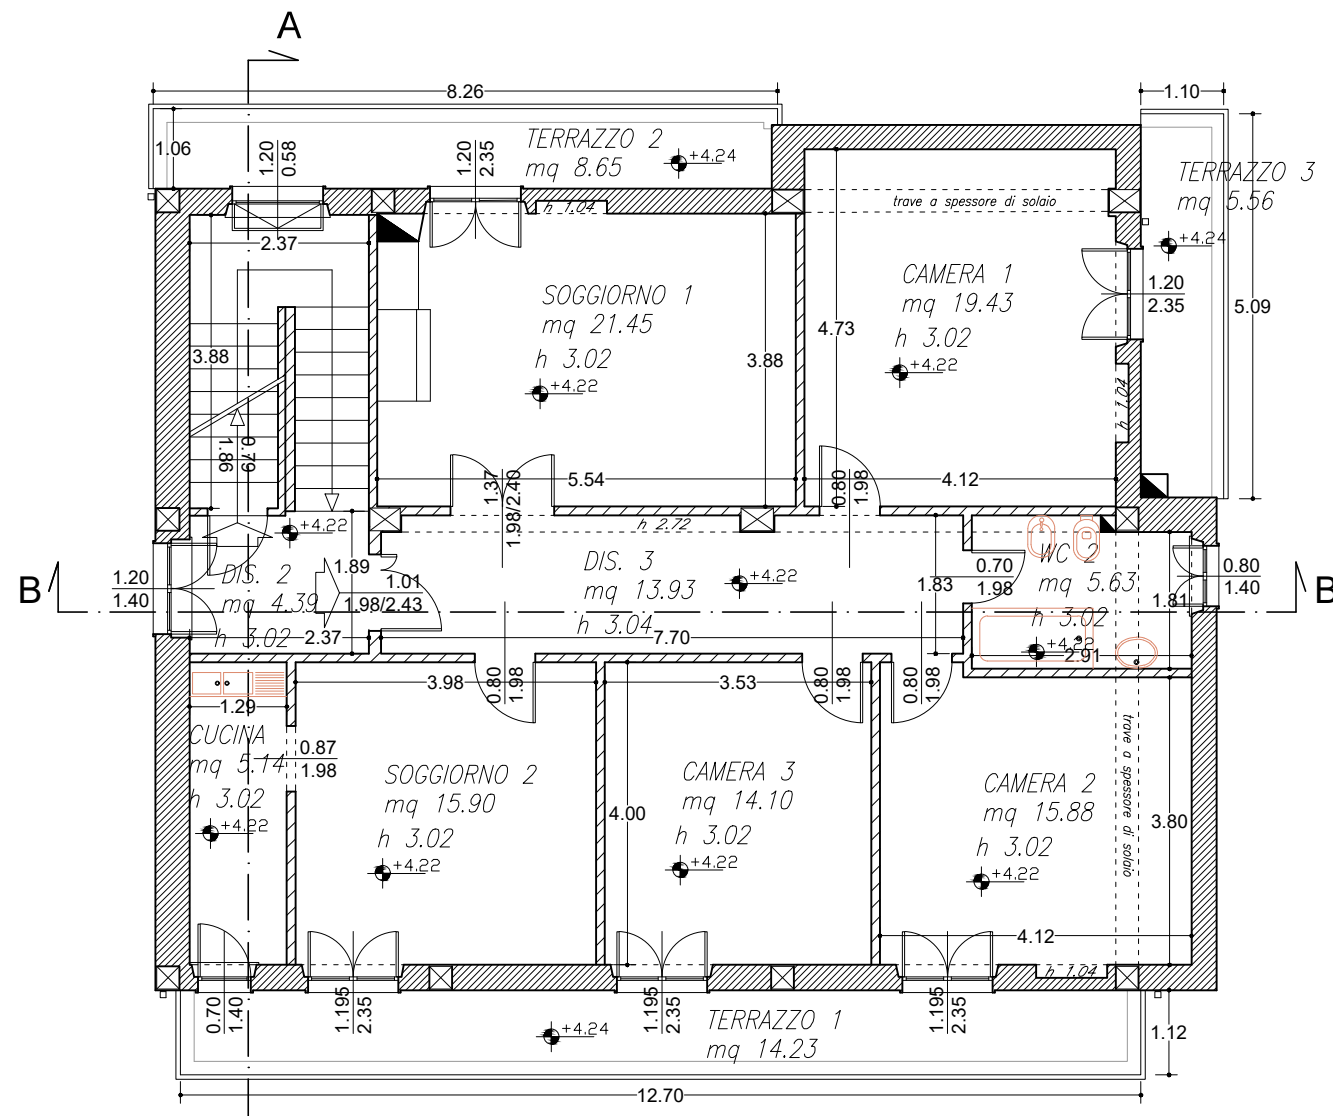


PIANTA PIANO PRIMO

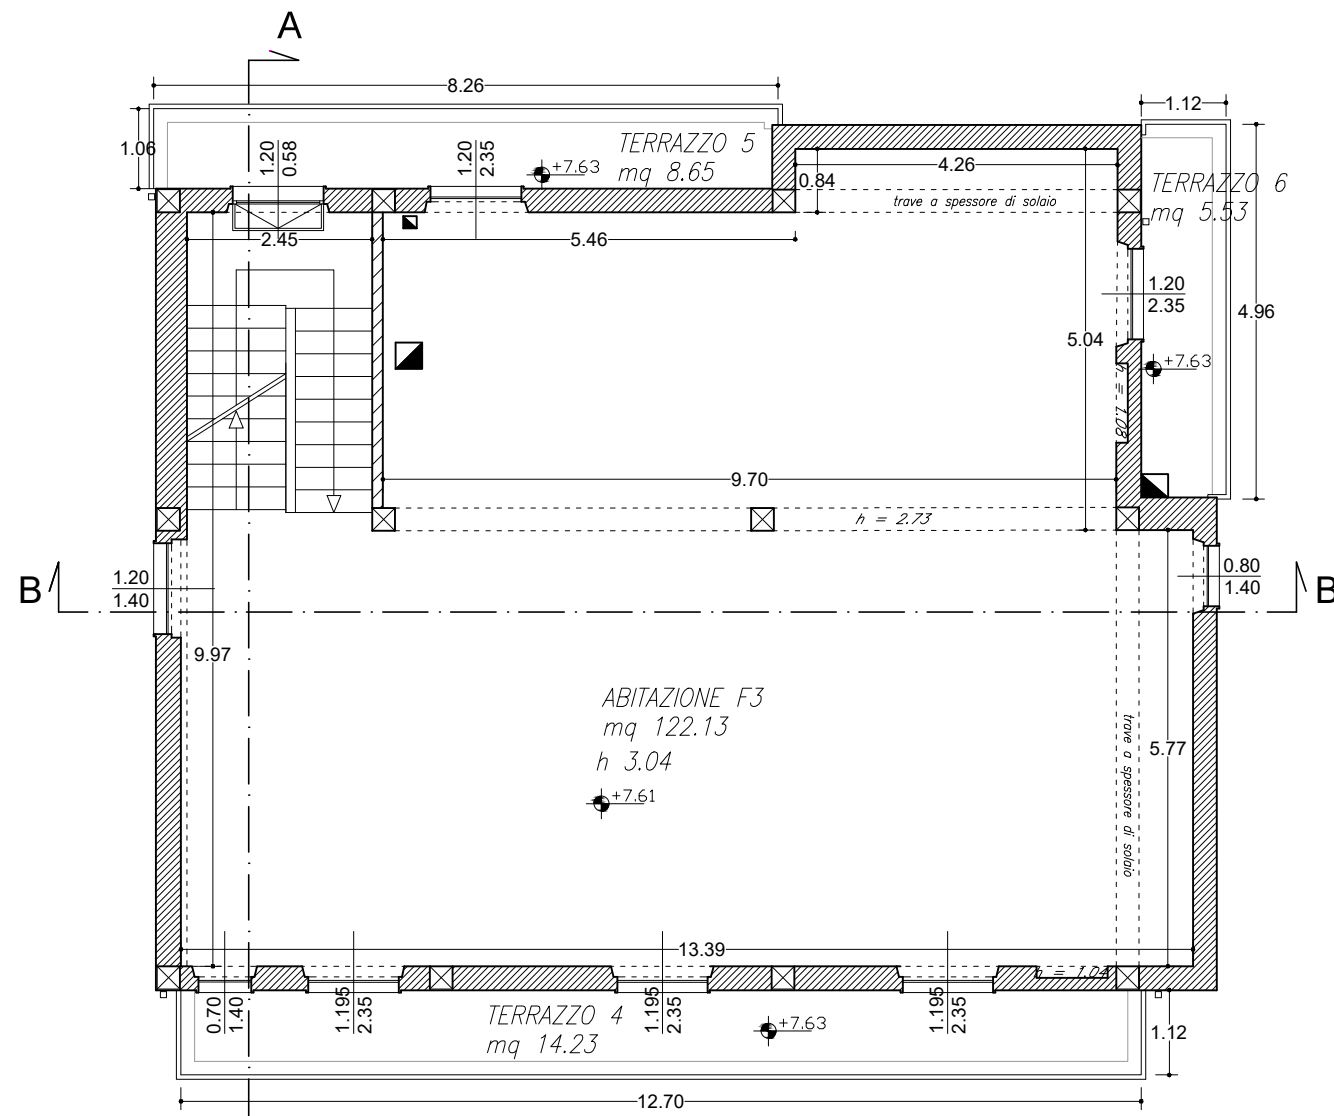

PIANTA PIANO SECONDO

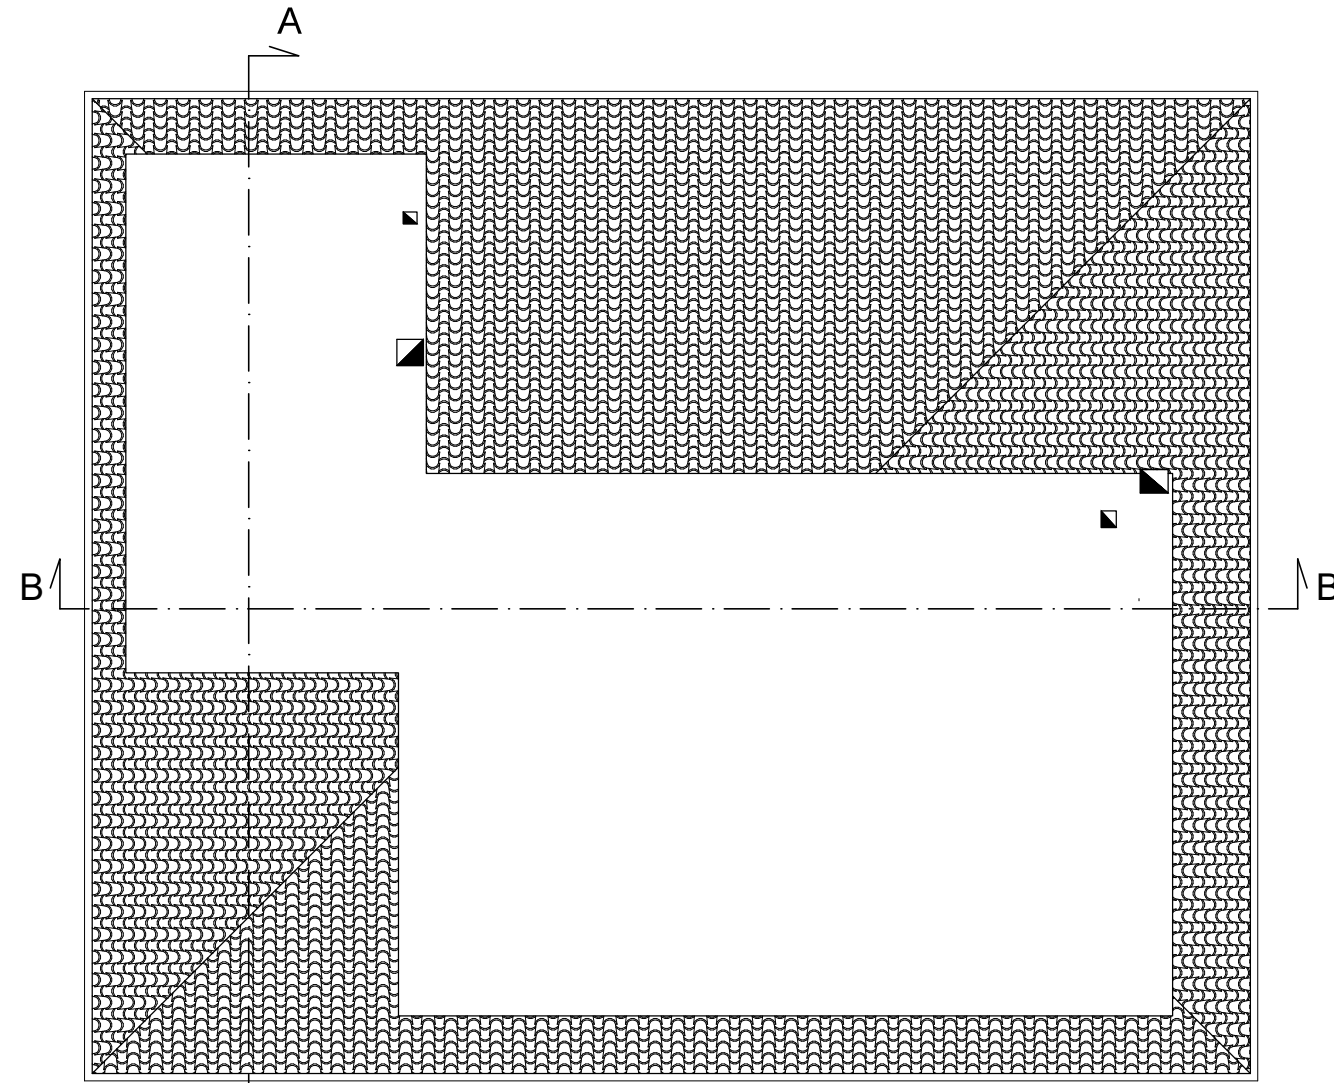

PIANTA COPERTURA

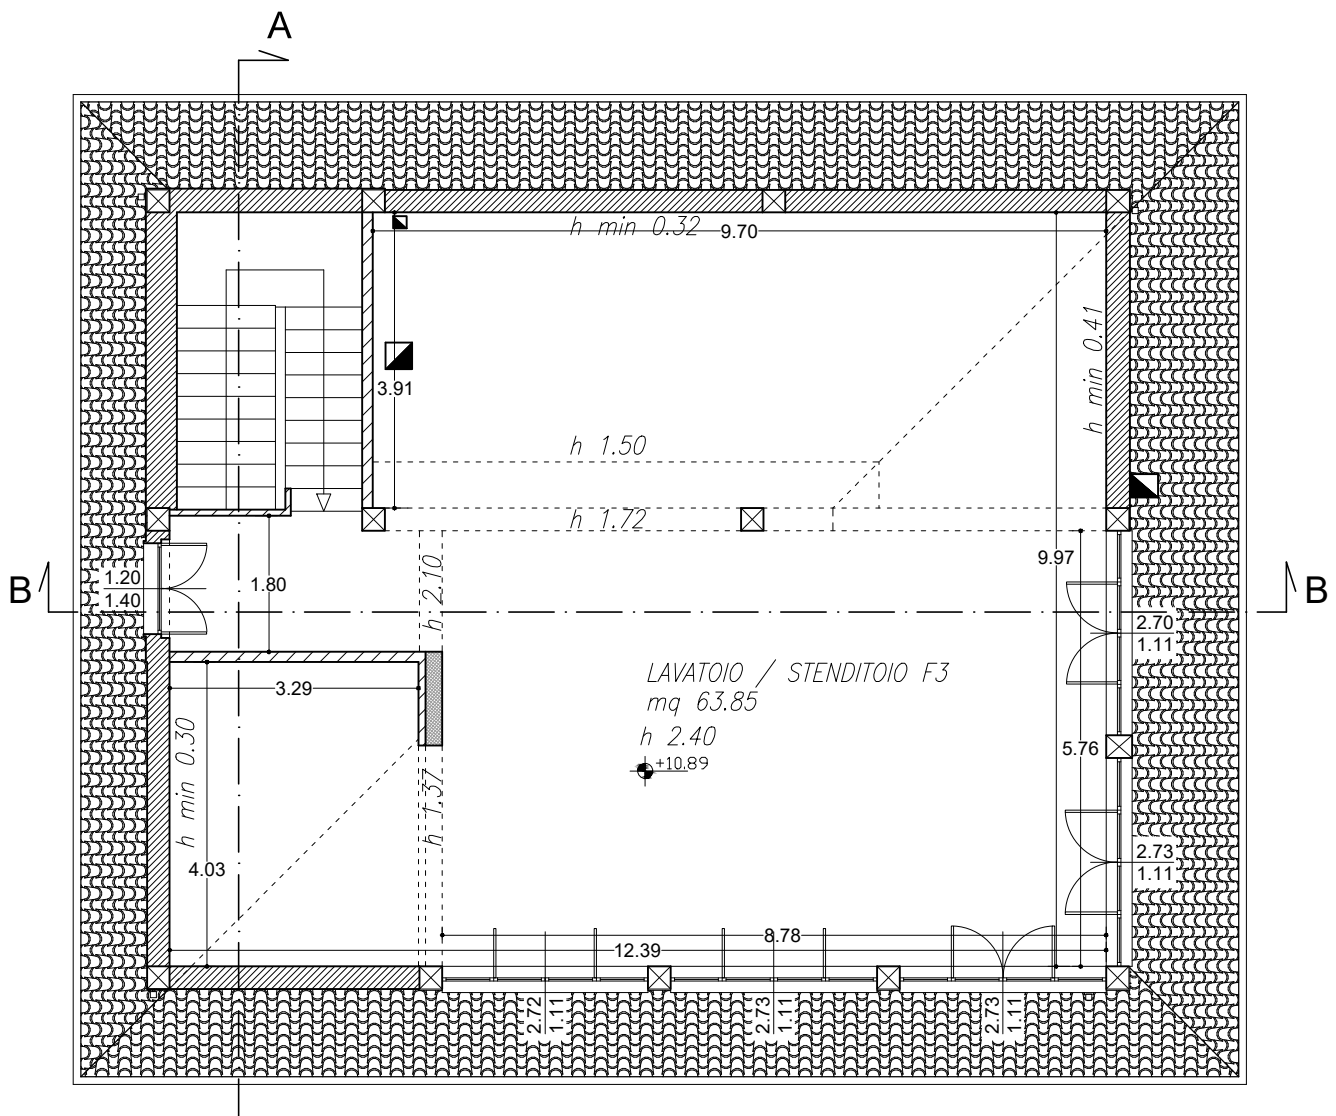

PIANTA PIANO TERZO SOTTOTETTO

Legenda

- Muratura
- Cemento Armato
- Tramazzature in laterizio forato
- Pilastro in C.A.