

Al Comune di CASTEL DI LAMA A P	
Indirizzo VIA CAFFARO 22	Pratica edilizia
PEC / Posta elettronica	del
☐ Sportello Unico Attività Produttive	Protocollo
☒ Sportello Unico Edilizia	☒ SCIA
	☐ SCIA UNICA (SCIA più altre segnalazioni , comunicazioni e notifiche)
	☐ SCIA CONDIZIONATA (SCIA più istanze per acquisire atti di assenso)
	<i>da compilare a cura del SUE/SUAP</i>

SEGNALAZIONE CERTIFICATA DI INIZIO ATTIVITÀ

(art. 22 , d.P.R. 6 giugno 2001, n. 380 - art. 19, 19-bis l. 7 agosto 1990, n. 241 – artt. 5, 6 e 7, d.P.R. 7 settembre 2010, n. 160)

DATI DEL TITOLARE

(in caso di più titolari, la sezione è ripetibile nell'allegato "SOGGETTI COINVOLTI")

Cognome e Nome	BITTI ALBA		
codice fiscale	B T I L B A 5 5 T 5 7 G 4 7 8 O		
nato a	PERUGIA	prov. P G	stato ITALIA
nato il	1 7 / 1 2 / 1 9 5 5		
residente in	PERUGIA	prov. P G	stato ITALIA
indirizzo	VIA DEL SAGITTARIO	n. 1	C.A.P. 0 6 1 0 0
PEC/ posta elettronica certificata	SCONOSCIUTO		
Telefono fisso		Fax.	
		cell.	3476109636

DATI DELLA DITTA O SOCIETÀ

(eventuale)

in qualità di			
della ditta/società			
con codice fiscale			
partita IVA			
Iscritta alla C.C.I.A.A. di		prov.	n.
con sede in		prov.	stato
indirizzo		n.	C.A.P.
posta elettronica certificata			
Telefono		Fax.	
		cell.	

DATI DEL PROCURATORE/DELEGATO
(compilare in caso di conferimento di procura)

Cognome e Nome

codice fiscale

nato a prov. stato

nato il

residente in prov. stato

indirizzo n. C.A.P.

PEC/ posta elettronica certificata

Telefono fisso Fax. cell.

DICHIARAZIONI (artt. 46 e 47 del DPR. n. 445/2000)

Il/la sottoscritto/a, consapevole delle sanzioni penali previste dalla legge per le false dichiarazioni e attestazioni (art. 76 del d.P.R. n. 445/2000 e Codice Penale), sotto la propria responsabilità

DICHIARA
a) Titolarità dell'intervento

di avere titolo alla presentazione di questa pratica edilizia in quanto

(Ad es. proprietario, comproprietario, usufruttuario, amministratore di condominio etc...)

dell'immobile interessato dall'intervento e di

- a.1** ☒ **avere titolarità esclusiva** all'esecuzione dell'intervento
- a.2** ☐ **non avere titolarità esclusiva** all'esecuzione dell'intervento, ma di disporre comunque della dichiarazione di assenso dei terzi titolari di altri diritti reali o obbligatori

b) Presentazione della SCIA/SCIA Unica/SCIA Condizionata
Di presentare

b.1 ☐ **SCIA:**

Il titolare dichiara che i lavori avranno inizio in data

b.2 ☐ **Scia più altre segnalazioni o comunicazioni (SCIA Unica):**
contestualmente alla SCIA le altre segnalazioni o comunicazioni necessarie **alla realizzazione dell'intervento** indicate nel quadro riepilogativo allegato.

b.2.1 ☐ Il titolare dichiara che i lavori avranno inizio in data

b.3 ☐ **SCIA più domanda per il rilascio di atti di assenso (SCIA Condizionata da atti di assenso):**
contestualmente alla SCIA, richiesta per l'acquisizione da parte dell'amministrazione **degli atti di assenso** necessari alla realizzazione dell'intervento, indicati nel quadro riepilogativo allegato. **Il titolare dichiara di essere a conoscenza che intervento oggetto della segnalazione può essere iniziato dopo la comunicazione da parte del Sportello Unico dell'avvenuto rilascio dei relativi atti di assenso.**

Comune di Castel di Lama Prot. n. 0005232 del 16-04-2019 in arrivo

c.1 ☐ intervento di cui al DPR n.380/2001 e alla L.R. n.17/2015

c.2 ☐ **intervento in corso di esecuzione, con pagamento di sanzione** (d.P.R. n. 380/2001, articolo 37, comma 5),
e pertanto si allega

c.2.1 ☐ la ricevuta di versamento di € 516,00

c.3 ☒ sanatoria dell'intervento **realizzato** in data

2	0	/	0	2	/	1	9	8	2
---	---	---	---	---	---	---	---	---	---

conforme alla disciplina urbanistica ed edilizia vigente sia al momento della realizzazione, sia al momento della presentazione della segnalazione (d.P.R. n. 380/2001, articolo 37, comma 4. Punto 41 della Sezione II – EDILIZIA – della Tabella A del d.lgs. 222/2016), pertanto si allega:

c.3.1 ☒ **la ricevuta di versamento minimo di € 516,00**, che sarà soggetto ad eventuale conguaglio a seguito di istruttoria edilizia

c.4 ☐ **variante in corso d'opera a permesso di costruire n.** che non incide sui parametri urbanistici e non costituisce variante essenziale (d.P.R. n. 380/2001, art. 22, commi 2, 2-bis. Punti 35 e 36 della Sezione II – EDILIZIA – della Tabella A del d.lgs. 222/2016)

c.5 ☐ **intervento ai sensi della L.R. n.17/2015**

solo nel caso di presentazione allo Sportello Unico per le Attività Produttive – SUAP, la presente segnalazione riguarda:

c.6 ☐ attività che rientrano nell'ambito del procedimento automatizzato ai sensi degli [artt. 5 e 6 del d.P.R. n. 160/2010](#)

c.7 ☐ attività che rientrano nell'ambito del procedimento ordinario ai sensi dell'[articolo 7 del d.P.R. n. 160/2010](#)

che l'intervento interessa l'immobile

sito in (via, piazza, ecc,)	ADIGE	n.	38
-----------------------------	-------	----	----

scala / piano 2 interno / C.A.P. 6 3 0 8 2

censito al catasto	☒	fabbricati	☐	terreni
--------------------	-------------------------------------	------------	--------------------------	---------

foglio n. 13 map. 404 (se presenti) sub. 43 sez. sez. urb.

avente destinazione d'uso	RESIDENZIALE
	(Ad es. residenziale, industriale, commerciale, ecc.)

```
coordinate(*) 42.860606, 13.707073
```

e) Opere su parti comuni o modifiche esterne

che le opere oggetto della presente comunicazione di inizio lavori

- e.1** ☒ **non riguardano parti comuni**
- e.2** ☐ **riguardano le parti comuni di un fabbricato condominiale¹**
- e.3** ☐ riguardano parti comuni di un **fabbricato con più proprietà, non costituito in condominio**, e dichiara che l'intervento è stato approvato dai comproprietari delle parti comuni, come risulta dall'allegato "soggetti coinvolti", firmato da parte di tutti i comproprietari e corredato da copia di documento d'identità
- e.4** ☐ riguardano parti dell'edificio di proprietà comune ma non necessitano di assenso perché, secondo l'art. 1102 c.c., apportano, a spese del titolare, le modificazioni necessarie per il miglior godimento delle parti comuni non alterandone la destinazione e senza impedire agli altri partecipanti di usufruirne secondo il loro diritto

f) Regolarità urbanistica e precedenti edilizi

che lo stato attuale dell'immobile risulta:

f.1 ☐ pienamente conforme alla documentazione dello stato di fatto legittimato dal seguente titolo/pratica edilizia (o, in assenza, dal primo accatastamento)

f.2 ☒ in difformità rispetto al seguente titolo/pratica edilizia (o, in assenza, dal primo accatastamento),
tali opere sono state realizzate in data / /

f.(1-2).1 ☐ **titolo unico (SUAP)** n. _____ del

f. (1-2).2 ☒ **permesso di costruire / licenza edil. / concessione edilizia** n. del / /

f.(1-2).3 ☐ **autorizzazione edilizia** n. _____ del

f. (1-2).4 ☐ **comunicazione edilizia (art. 26 l. n. 47/1985)** n. _____ del

f.(1-2).5 ☐ **condono edilizio** n. _____ del

f.(1-2).6 ☐ **denuncia di inizio attività** n. _____ del

f.(1-2).7 ☐ **DIA/SCIA alternativa al permesso di costruire** n. _____ del

f.(1-2).8 ☐ **segnalazione certificata di inizio attività** n. _____ del

f.(1-2).9 ☐ **comunicazione edilizia libera** n. _____ del

f.(1-2).10 ☐ **altro** _____ n. _____ del

f.(1-2).11 ☐ **primo accatastamento**

f.3 ☐ non sono stati reperiti titoli abilitativi essendo l'immobile di remota costruzione e non interessato successivamente da interventi edilizi per i quali era necessario di munirsi di titoli abilitativi

¹ l'amministratore deve, comunque, disporre della delibera dell'assemblea condominiale di approvazione delle opere"

g) Calcolo del contributo di costruzione

che l'intervento da realizzare

g.1 ☒ è a titolo gratuito, , ai sensi della seguente normativa

g.2 ☐ è a titolo oneroso e pertanto

g.2.1 ☐ chiede allo Sportello unico di effettuare il calcolo del contributo di costruzione e a tal fine allega la documentazione tecnica necessaria alla sua determinazione

g.2.2 ☐ allega il prospetto di calcolo preventivo del contributo di costruzione a firma del tecnico abilitato

Quanto al versamento del contributo dovuto:

g.3.1 ☐ si allega l'attestazione del completo versamento del contributo dovuto

g.3.2 ☐ si riserva di trasmettere prima dell'inizio dei lavori l'attestazione del completo versamento del contributo dovuto (*nel caso di SCIA condizionata*)

g.3.3 ☐ chiede la rateizzazione del contributo di costruzione secondo le modalità e le garanzie stabilite dal Comune

g.3.4 ☐ si impegna a corrispondere il costo di costruzione in corso di esecuzione delle opere, con le modalità e le garanzie stabilite dal Comune

h) Tecnici incaricati

di aver incaricato, in qualità di progettista/i, il/i tecnico/i indicato/i alla sezione 2 dell'allegato "SOGGETTI COINVOLTI" e dichiara inoltre

h.1 ☒ di aver incaricato in qualità di altri tecnici, i soggetti indicati alla sezione 2 dell'allegato "SOGGETTI COINVOLTI"

h.2 ☐ che il/i direttore/i dei lavori e gli altri tecnici incaricati saranno individuati prima dell'inizio dei lavori (*)

i) Impresa esecutrice dei lavori

i.1 ☐ che i lavori sono eseguiti dalla/e impresa/e indicata/e alla sezione 3 dell'allegato "SOGGETTI COINVOLTI"

i.2 ☐ che l'impresa esecutrice/imprese esecutrici dei lavori sarà/saranno individuata/e prima dell'inizio dei lavori (*)

i.3 ☐ che, in quanto opere di modesta entità che non interessano le specifiche normative di settore, i lavori sono eseguiti / sono stati eseguiti in prima persona, senza alcun affidamento a ditte esterne (*)

l) Rispetto degli obblighi in materia di salute e sicurezza nei luoghi di lavoro

che l'intervento

l.1 ☒ **non ricade** nell'ambito di applicazione delle norme in materia di salute e sicurezza nei luoghi di lavoro (d.lgs. n. 81/2008)

l.2 ☐ **ricade** nell'ambito di applicazione delle norme in materia di salute e sicurezza nei luoghi di lavoro (d.lgs. n. 81/2008) e pertanto:

l.2.1 relativamente alla documentazione delle imprese esecutrici

l.2.1.1 ☐ **dichiara** che l'entità presunta del cantiere è inferiore a 200 uomini-giorno ed i lavori non comportano i rischi particolari di cui all'allegato XI del d.lgs. n. 81/2008 e di aver verificato il certificato di iscrizione alla Camera di commercio, il documento unico di regolarità contributiva, corredato da autocertificazione in ordine al possesso degli altri requisiti previsti dall'allegato XVII del d.lgs. n. 81/2008, e l'autocertificazione relativa al contratto collettivo applicato

1.2.1.2 ☐ **dichiara** che l'entità presunta del cantiere è pari o superiore a 200 uomini-giorno o i lavori comportano i rischi particolari di cui all'allegato XI del d.lgs. n. 81/2008 e di aver verificato la documentazione di cui alle lettere a) e b) dell'art. 90 comma 9 prevista dal d.lgs. n. 81/2008 circa l'idoneità tecnico professionale della/e impresa/e esecutrice/i e dei lavoratori autonomi, l'organico medio annuo distinto per qualifica, gli estremi delle denunce dei lavoratori effettuate all'Istituto nazionale della previdenza sociale (INPS), all'Istituto nazionale assicurazione infortuni sul lavoro (INAIL) e alle casse edili, nonché il contratto collettivo applicato ai lavoratori dipendenti, della/e impresa/e esecutrice/i

1.2.2 relativamente alla **notifica preliminare di cui all'articolo 99** del d.lgs. n. 81/2008

1.2.2.1 ☒ dichiara che l'intervento **non è soggetto** all'invio della notifica

1.2.2.2 ☐ dichiara che l'intervento **è soggetto** all'invio della notifica e

1.2.2.2.1 ☐ **allega** alla presente comunicazione la notifica, il cui contenuto sarà riprodotto su apposita tabella, esposta in cantiere per tutta la durata dei lavori, in luogo visibile dall'esterno (*)

1.3 ☐ **ricade** nell'ambito di applicazione del d.lgs. 81/2008 ma si riserva di presentare le dichiarazioni di cui al presente quadro prima dell'inizio lavori, poiché i dati dell'impresa esecutrice saranno forniti prima dell'inizio lavori (*)

di essere a conoscenza che l'efficacia della presente comunicazione è sospesa qualora sia assente il piano di sicurezza e coordinamento di cui all'articolo 100 del d.lgs. n. 81/2008 o il fascicolo di cui all'articolo 91, comma 1, lettera b), quando previsti, oppure in assenza di notifica di cui all'articolo 99, quando prevista, oppure in assenza di documento unico di regolarità contributiva

m) Diritti di terzi

di essere consapevole che la presente segnalazione non può comportare limitazione dei diritti dei terzi, fermo restando quanto previsto dall'articolo 19, comma 6-ter, della l. n. 241/1990

n) Rispetto della normativa sulla privacy

di aver letto l'informativa sul trattamento dei dati personali posta al termine del presente modulo

NOTE:

Attenzione: qualora dai controlli successivi il contenuto delle dichiarazioni risulti non corrispondente al vero, oltre alle sanzioni penali, è prevista la decadenza dai benefici ottenuti sulla base delle dichiarazioni stesse (art. 75 del d.P.R. n.445/2000).

Data e luogo

Il/Il Dichiarante/

15 / 04 / 2019 ASCOLI PICENO

BITI ALBA

Alberio S. Sordetti

INFORMATIVA SULLA PRIVACY (ART. 13 del d.lgs. n. 196/2003)

Il d.lgs. n. 196 del 30 giugno 2003 ("Codice in materia di protezione dei dati personali") tutela le persone e gli altri soggetti rispetto al trattamento dei dati personali. Pertanto, come previsto dall'art. 13 del Codice, si forniscono le seguenti informazioni:

Finalità del trattamento. I dati personali saranno utilizzati dagli uffici nell'ambito del procedimento per il quale la dichiarazione viene resa.

Modalità del trattamento. I dati saranno trattati dagli incaricati sia con strumenti cartacei sia con strumenti informatici a disposizione degli uffici.

Ambito di comunicazione. I dati potranno essere comunicati a terzi nei casi previsti della Legge 7 agosto 1990, n. 241 ("Nuove norme in materia di procedimento amministrativo e di diritto di accesso ai documenti amministrativi") ove applicabile, e in caso di controlli sulla veridicità delle dichiarazioni (art. 71 del d.P.R. 28 dicembre 2000 n. 445 ("Testo unico delle disposizioni legislative e regolamentari in materia di documentazione amministrativa").

Diritti. L'interessato può in ogni momento esercitare i diritti di accesso, di rettifica, di aggiornamento e di integrazione dei dati come previsto dall'art. 7 del d.lgs. n. 196/2003. Per esercitare tali diritti tutte le richieste devono essere rivolte al SUAP/SUE.

Titolare del trattamento: SUAP/SUE di CASTEL DI LAMA

SCIA - RELAZIONE TECNICA DI ASSEVERAZIONE

DATI DEL PROGETTISTA

Cognome e Nome **ESPOSITO STEFANO**

Iscritto
all'ordine/collegio **INGEGNERI** di **ASCOLI PICCOLA** al n. **1872**

N.B. : Tutti gli altri dati relativi al progettista (anagrafici, timbro ecc.) sono contenuti nell'allegato "Soggetti coinvolti"

N.b. I dati del progettista coincidono con quelli già indicati, nella sezione 2 dell'Allegato "Soggetti coinvolti", per il progettista delle opere architettoniche

DICHIARAZIONI

Il progettista, in qualità di tecnico asseverante, preso atto di assumere la qualità di persona esercente un servizio di pubblica necessità ai sensi degli articoli 359 e 481 del Codice Penale, consapevole che le dichiarazioni false, la falsità negli atti e l'uso di atti falsi comportano l'applicazione delle sanzioni penali previste dagli artt. 75 e 76 del d.P.R. n. 445/2000 e di quelle di cui all'art. 19, comma 6, della legge n. 241/1990, sotto la propria responsabilità

DICHIARA

1) Tipologia di intervento e descrizione sintetica delle opere

che i lavori riguardano l'immobile individuato nella Segnalazione Certificata di Inizio Attività di cui la presente relazione costituisce parte integrante e sostanziale;
che le opere in progetto sono subordinate a **Segnalazione Certificata di Inizio Attività** in quanto rientrano nella seguente **tipologia di intervento** ai sensi del DPR n.380/2001 e della L.R. n.17/2015 e che consistono in:

Trattasi di lavori effettuati in difformità al titolo abilitativo.

Rispetto alla C.E. n. 18/1981 del 22/04/1981, e successive richieste di proroga, lo stato dei luoghi rileva la seguente difformità:

- Errata rappresentazione della reale suddivisione tra le due unità immobiliari confinanti poste al piano secondo.

³ in tal caso possono essere barrati anche i punti 1.1 o 1.2 o 1.3

2) Dati geometrici dell'immobile oggetto di intervento

che i dati geometrici dell'immobile oggetto di intervento sono i seguenti:

superficie	Mq	82,70
Volumetria	Mc	209,80
numero dei piani	N	1

3) Strumentazione urbanistica comunale vigente e in salvaguardia

che l'area/immobile oggetto di intervento risulta individuata dal/è da realizzarsi su:

		SPECIFICARE	ZONA	ART.
☒	P.R.G.	TESSUTO PREVALENTE	TIPO B	48
☐	PIANO PARTICOLAREGGIATO			
☐	PIANO DI RECUPERO			
☐	P.I.P.			
☐	P.E.E.P.			
☐	ALTRO:			

4) Barriere architettoniche

che l'intervento

- 4.1** ☒ **non è soggetto** alle prescrizioni degli articoli 77 e seguenti del d.P.R. n. 380/2001 e del d.m. n. 236/1989 o della corrispondente normativa regionale
- 4.2** ☐ **interessa un edificio privato aperto al pubblico** e che **le opere previste sono conformi all'articolo 82 del d.P.R. n. 380/2001** o della corrispondente normativa regionale come da **relazione e schemi dimostrativi allegati** al progetto
- 4.3** ☐ **è soggetto** alle prescrizioni degli articoli 77 e seguenti del d.P.R. n. 380/2001 e del d.m. n. 236/1989 o della corrispondente normativa regionale e, come da **relazione e schemi dimostrativi allegati** alla SCIA, soddisfa il requisito di:
- 4.3.1** ☐ accessibilità
- 4.3.2** ☐ visitabilità
- 4.3.3** ☐ adattabilità
- 4.4** ☐ pur essendo **soggetto** alle prescrizioni degli articoli 77 e seguenti del d.P.R. n. 380/2001 e del d.m. n. 236/1989, o della corrispondente normativa regionale, non rispetta la normativa in materia di barriere architettoniche, pertanto
- 4.4.1** ☐ presenta contestualmente **alla SCIA condizionata**, la documentazione per la richiesta di deroga come meglio descritto nella **relazione tecnica allegata e schemi dimostrativi allegati**

5) Sicurezza degli impianti

che l'intervento

- 5.1 ☒ **non comporta** l'installazione, la trasformazione o l'ampliamento di impianti tecnologici
- 5.2 ☐ **comporta** l'installazione, la trasformazione o l'ampliamento dei seguenti impianti tecnologici:
(è possibile selezionare più di un'opzione)
- 5.2.1 ☐ di produzione, trasformazione, trasporto, distribuzione, utilizzazione dell'energia elettrica, di protezione contro le scariche atmosferiche, di automazione di porte, cancelli e barriere
- 5.2.2 ☐ radiotelevisivi, antenne ed elettronici in genere
- 5.2.3 ☐ di riscaldamento, di climatizzazione, di condizionamento e di refrigerazione di qualsiasi natura o specie, comprese le opere di evacuazione dei prodotti della combustione e delle condense, e di ventilazione ed aerazione dei locali
- 5.2.4 ☐ idrici e sanitari di qualsiasi natura o specie
- 5.2.5 ☐ per la distribuzione e l'utilizzazione di gas di qualsiasi tipo, comprese le opere di evacuazione dei prodotti della combustione e ventilazione ed aerazione dei locali;
- 5.2.6 ☐ impianti di sollevamento di persone o di cose per mezzo di ascensori, di montacarichi, di scale mobili e simili
- 5.2.7 ☐ di protezione antincendio
- 5.2.8 ☐ altre tipologie di impianti, anche definite dalla corrispondente normativa regionale (*)

pertanto, ai sensi del **d.m. 22 gennaio 2008, n. 37**, l'intervento proposto:

- 5.2.8.1 ☐ **non è soggetto** agli obblighi di presentazione del progetto
- 5.2.8.2 ☐ **è soggetto** agli obblighi di presentazione del progetto e pertanto
- ☐ **allega i relativi elaborati**

6) Consumi energetici

che l'intervento, in materia di risparmio energetico,

- 6.1.1 ☒ **non è soggetto** al deposito del progetto e della relazione tecnica di cui all'articolo 125 del d.P.R. n. 380/2001 e del d.lgs. n. 192/2005
- 6.1.2 ☐ **è soggetto** al deposito del progetto e della relazione tecnica di cui all'articolo 125 del d.P.R. n. 380/2001 e del d.lgs. n. 192/2005, pertanto
- 6.1.2.1 ☐ **si allega la relazione tecnica** sul rispetto delle prescrizioni in materia di risparmio energetico e la documentazione richiesta dalla legge

che l'intervento, in relazione agli obblighi in materia di fonti rinnovabili

- 6.2.1 ☒ **non è soggetto** all'applicazione del d.lgs. n. 28/2011, in quanto non riguarda edifici di nuova costruzione o edifici sottoposti ad una ristrutturazione rilevante
- 6.2.2 ☐ **è soggetto** all'applicazione del d.lgs. n. 28/2011, pertanto
- 6.2.2.1 ☐ il rispetto delle prescrizioni in materia di utilizzo di fonti di energia rinnovabili **è indicato negli elaborati progettuali e nella relazione tecnica** prevista dall'articolo 125 del d.P.R. n. 380/2001 e dal d.lgs. n. 192/2005 in materia di risparmio energetico
- 6.2.2.2 ☐ **l'impossibilità tecnica** di ottemperare, in tutto o in parte, agli obblighi previsti, **è evidenziata nella relazione tecnica** dovuta ai sensi dell'articolo 125 del d.P.R. n. 380/2001 e del d.lgs. n. 192/2005, con l'indicazione della non fattibilità di tutte le diverse opzioni tecnologiche disponibili

che l'intervento in relazione al miglioramento energetico degli edifici:

- 6.3.1** ☐ ricade nell'articolo 14, comma 6, del d.lgs. n. 102/2014 in merito al computo degli spessori delle murature, nonché alla deroga alle distanze minime e alle altezze massime degli edifici, pertanto:
- 6.3.1.1** ☐ si certifica nella relazione tecnica una riduzione minima del 20 per cento dell'indice di prestazione energetica previsto dal d.lgs. n. 192/2005
- 6.3.2** ☐ ricade nell'articolo 14, comma 7, del d.lgs. n. 102/2014 in merito alle deroga alle distanze minime e alle altezze massime degli edifici, pertanto:
- 6.3.2.1** ☐ si certifica nella relazione tecnica una riduzione minima del 10 per cento del limite di trasmittanza previsto dal d.lgs. n. 192/2005
- 6.3.3** ☐ ricade nell'articolo 12, comma 1, del d.lgs. n. 28/2011 in merito al bonus volumetrico del 5 per cento, pertanto:
- 6.3.3.1** ☐ si certifica nella relazione tecnica una copertura dei consumi di calore, di elettricità e per il raffrescamento, mediante energia prodotta da fonti rinnovabili, in misura superiore di almeno il 30 per cento rispetto ai valori minimi obbligatori di cui all'allegato 3 del d. lgs. n. 28/2011

ALTRE SEGNALAZIONI, COMUNICAZIONI, ASSEVERAZIONI E ISTANZE**7) Tutela dall'inquinamento acustico****che l'intervento**

- 7.1** ☒ **non rientra** nell'ambito di applicazione dell'articolo 8 della l. n. 447/1995
- 7.2** ☐ **rientra** nell'ambito di applicazione dell'articolo 8 della l. n. 447/1995, integrato con i contenuti dell'articolo 4 del d.P.R. n. 227/2011 e pertanto **si allega**:
- 7.2.1** ☐ documentazione di impatto acustico (art. 8, commi 2 e 4, legge n. 447/1995)
- 7.2.2** ☐ valutazione previsionale di clima acustico (art. 8, comma 3, legge n. 447/1995)
- 7.2.3** ☐ dichiarazione sostitutiva dell'atto di notorietà, a firma del titolare, relativa al rispetto dei limiti stabiliti dal documento di classificazione acustica del territorio comunale di riferimento ovvero, ove questo non sia stato adottato, ai limiti individuati dal d.P.C.M. 14 novembre 1997 (art. 4, commi 1 e 2, d.P.R. n. 227/2011)
- 7.2.4** ☐ la documentazione di previsione di impatto acustico con l'indicazione delle misure previste per ridurre o eliminare le emissioni sonore, nel caso in cui i valori di emissioni sono superiori a quelli della zonizzazione acustica comunale o a quelli individuati dal d.P.C.M. 14 novembre 1997 (art. 8, comma 6, l. n. 447/1995) ai fini del rilascio del nulla-osta da parte del Comune (art. 8, comma 6, l. n. 447/1995)
- 7.3** ☒ **non rientra** nell'ambito dell'applicazione del d.P.C.M. 5 dicembre 1997
- 7.4** ☐ **rientra** nell'ambito dell'applicazione del d.P.C.M. 5 dicembre 1997

8) Produzione di materiali di risulta**che le opere**

- 8.1** ☒ non sono soggette alla normativa relativa ai materiali da scavo (art. 41-bis D.L. n. 69 del 2013 e art. 184-bis d.lgs. n. 152 del 2006)
- 8.2** ☐ **comportano** la produzione di materiali da scavo **considerati come sottoprodotti** ai sensi dell'articolo 184-bis, comma 1, del d.lgs. n. 152/2006 o dell'articolo 41-bis, comma 1, D.L. n. 69 del 2013, del d.m. n. 161/2012, e inoltre
- 8.2.1** ☐ **le opere comportano** la produzione di materiali da scavo per un **volume inferiore o uguale a 6000 mc** ovvero (**pur superando** tale soglia) non sono soggette a VIA o AIA
- 8.2.2** ☐ **le opere comportano la produzione di materiali da scavo per un volume superiore a 6000 mc e sono soggette a VIA o AIA, e pertanto, ai sensi dell'art. 184-bis, comma 2-bis del d.lgs. n. 152/2006, e del d.m. n. 161/2012 si prevede la presentazione del Piano di Utilizzo.**

8.2.1.1 ☐ **si comunicano gli estremi del provvedimento di VIA o AIA, comprensivo dell'assenso al Piano di Utilizzo dei materiali da scavo rilasciato da:**

con prot. _____ in data

8.3 ☐ **comportano** la produzione di materiali da scavo che saranno riutilizzati nello stesso luogo di produzione

8.4 ☐ riguardano interventi di **demolizione di edifici o altri manufatti preesistenti e producono rifiuti** la cui gestione è disciplinata ai sensi della parte quarta del d.lgs. n. 152/ 2006

8.5 ☐ **comportano** la produzione di **materiali da scavo che saranno gestiti dall'interessato come rifiuti**

9) Prevenzione incendi

che l'intervento

9.1 ☒ non è soggetto alle norme di prevenzione incendi

9.2 ☐ è soggetto alle norme tecniche di prevenzione incendi e le stesse sono rispettate nel progetto

9.3 ☐ presenta caratteristiche tali da non consentire l'integrale osservanza delle regole tecniche di prevenzione incendi e

9.3.1 ☐ **si allega la documentazione necessaria** all'ottenimento della deroga

e che l'intervento

9.4 ☐ **non è soggetto alla valutazione del progetto** da parte del Comando Provinciale dei Vigili del Fuoco ai sensi del d.P.R. n. 151/2011

9.5 ☐ **è soggetto alla valutazione del progetto** da parte del Comando Provinciale dei Vigili del Fuoco, ai sensi dell'articolo 3 del d.P.R. n. 151/2011 e

9.5.1 ☐ **si allega la documentazione necessaria** alla valutazione del progetto

9.6 ☐ **costituisce variante e il sottoscritto assevera che le modifiche non costituiscono variazione dei requisiti di sicurezza antincendio** già approvati con parere del Comando Provinciale dei Vigili del fuoco rilasciato con prot. _____ in data

10) Amianto

che le opere

10.1 ☒ **non interessano** parti di edifici con presenza di fibre di amianto

10.2 ☐ **interessano** parti di edifici con presenza di fibre di amianto e che è stato predisposto, ai sensi dei commi 2 e 5 dell'articolo 256 del d.lgs. n. 81/2008, il **Piano di Lavoro di demolizione o rimozione dell'amianto**

10.2.1 ☐ **in allegato** alla presente relazione di asseverazione

11) Conformità igienico-sanitaria

che l'intervento

11.1 ☒ **è conforme** ai requisiti igienico-sanitari e alle ipotesi di deroghe previste

11.2 ☐ **non è conforme** ai requisiti igienico-sanitari e alle ipotesi di deroghe previste e

11.2.1 ☐ **si allega** documentazione per la richiesta di deroga

12) Interventi strutturali e/o in zona sismica**che l'intervento**

- 12.1 ☒ **non prevede** la realizzazione di **opere di conglomerato cementizio armato**, normale e precompresso ed a struttura metallica
- 12.2 ☐ **prevede** la realizzazione di opere di **conglomerato cementizio armato**, normale e precompresso ed a struttura metallica; pertanto
- 12.2.1 ☐ **si allega** la denuncia di cui all'articolo 65 del d.P.R. n. 380/2001 e delle LL.RR. nn. 33/84 e 18/87 e altro (vedi terremoto)

e che l'intervento

- 12.3 ☒ **non prevede opere** da denunciare o autorizzare ai sensi degli articoli 93 e 94 del d.P.R. n. 380/2001 o della corrispondente normativa regionale
- 12.4 ☐ costituisce una **variante riguardante parti strutturali** relativa ad un progetto esecutivo delle strutture precedentemente presentato con prot. _____ in data

--	--	--	--	--	--	--	--	--	--
- 12.5 ☐ **prevede opere in zona sismica da denunciare** ai sensi dell'articolo 93 del d.P.R. n. 380/2001 o della corrispondente normativa regionale e
- 12.5.1 ☐ **si allega** la documentazione relativa alla **denuncia dei lavori in zona sismica**
- 12.5.2 ☐ **la relativa alla denuncia dei lavori in zona sismica è già stata depositata con** prot. _____ n. _____ in data

--	--	--	--	--	--	--	--	--	--
- 12.6 ☐ **prevede opere strutturali soggette ad autorizzazione sismica** ai sensi dell'articolo 94 del d.P.R. n. 380/2001 o della corrispondente normativa regionale
- 12.6.1 ☐ **si allega** la documentazione necessaria per il rilascio dell'**autorizzazione sismica**
- 12.6.2 ☐ **il relativo deposito è già stato effettuato con** prot. _____ in data

--	--	--	--	--	--	--	--	--	--

DICHIARAZIONI SUL RISPETTO DI OBBLIGHI IMPOSTI DALLA NORMATIVA REGIONALE

(ad es. tutela del verde, illuminazione, ecc.)

DICHIARAZIONI RELATIVE AI VINCOLI**TUTELA STORICO-AMBIENTALE****13) Bene sottoposto ad autorizzazione paesaggistica²****che l'intervento, ai sensi della Parte III del d.lgs. n. 42/2004 (Codice dei beni culturali e del paesaggio)**

- 13.1 ☒ **non ricade** in zona sottoposta a tutela
- 13.2 ☐ **ricade** in zona tutelata, ma le opere non comportano alterazione dei luoghi o dell'aspetto esteriore degli edifici ovvero non sono soggetti ad autorizzazione ai sensi dell'art. 149, d.lgs. n. 42/2004 e del d.P.R. n. 31/2017, allegato A e art. 4
- 13.3 ☐ **ricade** in zona tutelata e le opere comportano alterazione dei luoghi o dell'aspetto esteriore degli edifici e
- 13.3.1 ☐ **è assoggettato al procedimento semplificato di autorizzazione paesaggistica**, in quanto di lieve entità, secondo quanto previsto dal d.P.R. n. 31/2017
- 13.3.1.1 ☐ **si allega la relazione paesaggistica semplificata** e la documentazione necessaria ai fini del rilascio dell'autorizzazione paesaggistica semplificata
- 13.3.2 ☐ **è assoggettato al procedimento ordinario di autorizzazione paesaggistica**, e pertanto
- 13.3.2.1 ☐ **si allega la relazione paesaggistica** e la documentazione necessaria ai fini del rilascio dell'autorizzazione paesaggistica

² in relazione a quanto previsto dall' art. 16 del d.P.R. 31/2017 è possibile presentare un'unica istanza nei casi in cui gli interventi soggetti ad autorizzazione paesaggistica semplificata, abbiano ad oggetto edifici o manufatti assoggettati anche a tutela storico e artistica ai sensi della parte II del d.lgs. 42/2004.

14) Bene sottoposto ad autorizzazione/atto di assenso della Soprintendenza archeologica/storico culturale

che l'immobile oggetto dei lavori, ai sensi del Parte II, Titolo I, Capo I del d.lgs. n. 42/2004,

14.1 ☒ non è sottoposto a tutela

14.2 ☐ è sottoposto a tutela

14.2.1 ☐ si allega la documentazione necessaria ai fini del rilascio del parere/nulla osta

15) Bene in area protetta

che l'immobile oggetto dei lavori, ai sensi della legge n. 394/1991 (Legge quadro sulle aree protette) e della corrispondente normativa regionale,

15.1 ☒ non ricade in area tutelata

15.2 ☐ ricade in area tutelata, ma le opere non comportano alterazione dei luoghi o dell'aspetto esteriore degli edifici

15.3 ☐ è sottoposto alle relative disposizioni

15.3.1 ☐ si allega la documentazione necessaria ai fini del rilascio del parere/nulla osta

TUTELA ECOLOGICA**16) Bene sottoposto a vincolo idrogeologico**

che, ai fini del vincolo idrogeologico, l'area oggetto di intervento

16.1 ☒ non è sottoposta a tutela

16.2 ☐ è sottoposta a tutela e l'intervento rientra nei casi eseguibili senza autorizzazione di cui al comma 5 dell'articolo 61 del d.lgs. n. 152/2006 e al r.d.l. n. 3267/1923

16.3 ☐ è sottoposta a tutela ed idrogeologico ed è necessario il rilascio dell'autorizzazione di cui al comma 5 dell'articolo 61 del d.lgs. n. 152/2006 e al r.d.l. n. 3267/1923

16.3.1 ☐ si allega la documentazione necessaria ai fini del rilascio dell'autorizzazione

17) Bene sottoposto a vincolo idraulico

che, ai fini del vincolo idraulico, l'area oggetto di intervento

17.1 ☒ non è sottoposta a tutela

17.2 ☐ è sottoposta a tutela ed è necessario il rilascio dell'autorizzazione di cui al comma 2 dell'articolo 115 del d.lgs. n. 152/2006 e al r.d. 523/1904

17.2.1 ☐ si allega la documentazione necessaria ai fini del rilascio dell'autorizzazione

18) Zona di conservazione "Natura 2000"

che, ai fini della zona speciale di conservazione appartenente alla rete "Natura 2000" (D.P.R. n. 357/1997 e D.P.R. n. 120/200) l'intervento

18.1 ☒ non è soggetto a Valutazione d'incidenza (VINCA)

18.2 ☐ è soggetto a Valutazione d'incidenza (VINCA)

18.2.1 ☐ si allega la documentazione necessaria all'approvazione del progetto

19) Fascia di rispetto cimiteriale

che in merito alla fascia di rispetto cimiteriale (articolo 338, testo unico delle leggi sanitarie 1265/1934)

- 19.1 ☒ l'intervento non ricade nella fascia di rispetto
- 19.2 ☐ l'intervento ricade nella fascia di rispetto ed è consentito
- 19.3 ☐ l'intervento ricade in fascia di rispetto cimiteriale e non è consentito
- ☐ si allega la documentazione necessaria per la richiesta di deroga

20) Aree a rischio di incidente rilevante

che in merito alle attività a rischio d'incidente rilevante (d.lgs. n. 105/2015 e d.m. 9 maggio 2001):

- 20.1 ☒ nel comune non è presente un'attività a rischio d'incidente rilevante
- 20.2 ☐ nel comune è presente un'attività a rischio d'incidente rilevante la relativa "area di danno" è individuata nella pianificazione comunale
- 20.2.1 ☐ l'intervento non ricade nell'area di danno
- 20.2.2 ☐ l'intervento ricade in area di danno
- 20.2.3.1 ☐ si allega la documentazione necessaria alla valutazione del progetto dal Comitato Tecnico Regionale
- 20.3 ☐ nel comune è presente un'attività a rischio d'incidente rilevante e la relativa "area di danno" non è individuata nella pianificazione comunale
- ☐ si allega la documentazione necessaria alla valutazione del progetto dal Comitato Tecnico Regionale

21) Altri vincoli di tutela ecologica

che l'area/immobile oggetto di intervento risulta assoggettata ai seguenti vincoli:

- 21.1 ☐ fascia di rispetto dei depuratori (punto 1.2, allegato 4 della deliberazione 4 febbraio 1977 del Comitato dei Ministri per la tutela delle acque)
- 21.2 ☒ Altro (specificare)

In caso di area/immobile assoggettato ad uno o più dei sopracitati vincoli

- 21.2.1 ☐ si allegano le autocertificazioni relative alla conformità dell'intervento per i relativi vincoli
- 21.2.2 ☐ si allega la documentazione necessaria ai fini del rilascio dei relativi atti di assenso

TUTELA FUNZIONALE**22) Vincoli per garantire il coerente uso del suolo e l'efficienza tecnica delle infrastrutture**

che l'area/immobile oggetto di intervento risulta assoggettata ai seguenti vincoli:

- 22.1 ☐ stradale (d.m. n. 1404/1968, d.P.R. n. 495/92) (specificare)
- 22.2 ☐ ferroviario (d.P.R. n. 753/1980)
- 22.3 ☐ elettrodotto (d.P.C.M. 8 luglio 2003)
- 22.4 ☐ gasdotto (d.m. 24 novembre 1984)
- 22.5 ☐ militare (d.lgs. n. 66/2010)
- 22.6 ☐ aeroportuale (piano di rischio ai sensi dell'art. 707 del Codice della navigazione, specifiche tecniche ENAC)
- 22.7 ☒ Altro (specificare)

In caso di area/immobile assoggettato ad uno o più dei sopracitati vincoli

- 22.7.1 ☐ si allegano le autocertificazioni relative alla conformità dell'intervento per i relativi vincoli
- 22.7.2 ☐ si allega la documentazione necessaria ai fini del rilascio dei relativi atti di assenso

23) Compatibilità con Piani di Bacino/Distretto

che, con riferimento ai Piani di Bacino (Assetto Idrogeologico)/Distretto redatti dalle Autorità di bacino/Distretto, l'area oggetto di intervento

- 23.1 ☒ non ricade in aree perimetrate dagli stessi, ovvero non è sottoposta a limitazioni e/o tutele
- 23.2 ☐ ricade in area perimetrata dal/i:

(specificare denominazione, ed eventuali specifici codici per l'individuazione del livello di tutela) e l'intervento rientra tra quelli consentiti dal Piano (RIPORTARE RIF NTA) e si configura:

- 23.3 ☐ **eseguibile senza alcuna autorizzazione né verifica di compatibilità**

23.4 ☐ **eseguibile senza alcuna autorizzazione ma previa esecuzione di verifica tecnica di compatibilità**
(allegata per le eventuali valutazioni da parte dei soggetti deputati)

23.5 ☐ **eseguibile ai sensi** dell'autorizzazione/parere favorevole rilasciata dall'ente competente
_____ con prot _____ in data

--	--	--	--	--	--	--	--

23.6 ☐ **eseguibile previa autorizzazione/parere (si allega la documentazione necessaria** ai fini del rilascio dell'autorizzazione/parere richiesto)
(variabile - solo nel caso di richiesta contestuale di atti di assenso presupposti alla SCIA)

24) Assetto idrogeologico L.R. 22/2011- DGR 53/2014 (Verifica Invarianza Idraulica)

che, con riferimento ai contenuti della D.G.R. 53 del 23/1/2014 – per quanto riguarda la Verifica per l'invarianza Idraulica (Titolo III del documento tecnico approvato con la DGR) – l' intervento

- [illegible]

NOTE:

ASSEVERAZIONE

Tutto ciò premesso, il sottoscritto tecnico, in qualità di persona esercente un servizio di pubblica necessità ai sensi degli artt. 359 e 481 del Codice Penale, esperiti i necessari accertamenti di carattere urbanistico, edilizio, statico, igienico ed a seguito del sopralluogo, consapevole di essere passibile dell'ulteriore sanzione penale nel caso di falsa asseverazione circa l'esistenza dei requisiti o dei presupposti di cui al comma 1 dell'art. 19 della l. n. 241/90

ASSEVERA


la conformità delle opere sopra indicate, compiutamente descritte negli elaborati progettuali, agli strumenti urbanistici approvati e non in contrasto con quelli adottati, la conformità al Regolamento Edilizio Comunale, al Codice della Strada, nonché al Codice Civile e assevera che le stesse rispettano le norme di sicurezza e igienico/sanitarie e le altre norme vigenti in materia di urbanistica, edilizia, e quanto vigente in materia, come sopra richiamato.

Il sottoscritto dichiara inoltre che l'allegato progetto è compilato in piena conformità alle norme di legge e dei vigenti regolamenti comunali, nei riguardi pure delle proprietà confinanti essendo consapevole che la presente segnalazione non può comportare limitazione dei diritti dei terzi, fermo restando quanto previsto dall'articolo 19, comma 6-ter, della l. n. 241/1990.

Data e luogo

Comune di Castel di Lama Prot. n. 0005232 del 16-04-2019 in arrivo

15 / 04 / 2019 ASCOLI PICENO

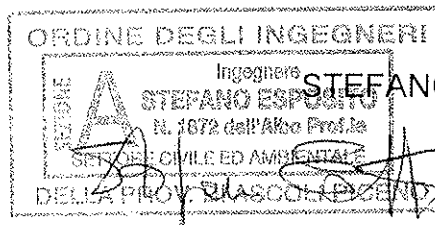

Il Progettista

STEFANO ESPOSITO

INFORMATIVA SULLA PRIVACY (ART. 13 del d.lgs. n. 196/2003)

Il d.lgs. n. 196 del 30 giugno 2003 ("Codice in materia di protezione dei dati personali") tutela le persone e gli altri soggetti rispetto al trattamento dei dati personali. Pertanto, come previsto dall'art. 13 del Codice, si forniscono le seguenti informazioni:

Finalità del trattamento. I dati personali saranno utilizzati dagli uffici nell'ambito del procedimento per il quale la dichiarazione viene resa.

Modalità del trattamento. I dati saranno trattati dagli incaricati sia con strumenti cartacei sia con strumenti informatici a disposizione degli uffici.

Ambito di comunicazione. I dati potranno essere comunicati a terzi nei casi previsti dalla Legge 7 agosto 1990, n. 241 ("Nuove norme in materia di procedimento amministrativo e di diritto di accesso ai documenti amministrativi") ove applicabile, e in caso di controlli sulla veridicità delle dichiarazioni (art. 71 del d.P.R. 28 dicembre 2000 n. 445 ("Testo unico delle disposizioni legislative e regolamentari in materia di documentazione amministrativa").

Diritti. L'interessato può in ogni momento esercitare i diritti di accesso, di rettifica, di aggiornamento e di integrazione dei dati come previsto dall'art. 7 del d.lgs. n. 196/2003. Per esercitare tali diritti tutte le richieste devono essere rivolte al SUAP/SUE.

Titolare del trattamento: SUAP/SUE di CASTEL DI LAMA

Quadro Riepilogativo della documentazione

DOCUMENTAZIONE ALLEGATA ALLA SCIA			
Atti allegati (*)	Denominazione allegato	Quadro informativo di riferimento	Casi in cui è previsto l'allegato
☐	Procura/delega -		Nel caso di procura/delega a presentare la comunicazione
✓	Soggetti coinvolti	h), i)	Sempre obbligatorio
✓	Ricevuta di versamento dei diritti di segreteria(*) -		Sempre obbligatorio
☒	Copia del documento di identità del/i titolare/i e/o del tecnico	-	Solo se i soggetti coinvolti non hanno sottoscritto digitalmente e/o in assenza di procura/delega.
☐	Dichiarazione di assenso dei terzi titolari di altri diritti reali o obbligatori (allegato soggetti coinvolti)	a)	Se non si ha titolarità esclusiva all'esecuzione dell'intervento
☐	Ricevuta di versamento a titolo di oblazione (intervento in corso di esecuzione)	c)	Se l'intervento è in corso di esecuzione ai sensi dell'articolo 37, comma 5 del d.P.R. n. 380/2001
☒	Ricevuta di versamento a titolo di oblazione (intervento in sanatoria)	c)	Se l'intervento realizzato risulta conforme alla disciplina urbanistica ed edilizia vigente sia al momento della realizzazione, sia al momento della presentazione della segnalazione, ai sensi dell'articolo 37, comma 4 del d.P.R. n. 380/2001
☐	Documentazione tecnica necessaria alla determinazione del contributo di costruzione	g)	Se l'intervento da realizzare è a titolo oneroso e si richiede allo sportello unico di effettuare il calcolo del contributo di costruzione
☐	Prospetto di calcolo preventivo del contributo di costruzione	g)	Se l'intervento da realizzare è a titolo oneroso ed il contributo di costruzione è calcolato dal tecnico abilitato
☐	Attestazione del versamento del contributo di costruzione	g)	Se l'intervento da realizzare è a titolo oneroso con inizio dei lavori immediato alla presentazione della segnalazione
☐	Notifica preliminare (articolo 99 del d.lgs. n. 81/2008)	l)	Se l'intervento ricade nell'ambito di applicazione del d.lgs. n. 81/2008, fatte salve le specifiche modalità tecniche adottate dai sistemi informativi regionali.
DOCUMENTAZIONE RELATIVA ALLA RELAZIONE TECNICA DI ASSEVERAZIONE			
✓	Elaborati grafici dello stato di fatto, di progetto e comparativi	-	Sempre obbligatorio
✓	Documentazione fotografica dello stato di fatto (*)	-	
☐	Relazione geologica/geotecnica	-	Se l'intervento comporta opere elencate nelle NTC 14/01/2008 per cui è necessaria la progettazione geotecnica
☐	Elaborati relativi al superamento delle barriere architettoniche	4)	Se l'intervento è soggetto alle prescrizioni dell'art. 82 e seguenti (edifici privati aperti al pubblico) ovvero degli artt. 77 e seguenti (nuova costruzione e ristrutturazione di interi edifici residenziali) del d.P.R. n. 380/2001

☐	Progetto degli impianti	5)	Se l'intervento comporta installazione, trasformazione o ampliamento di impianti tecnologici, ai sensi del d.m. n. 37/2008
☐	Relazione tecnica sui consumi energetici	6)	Se intervento è soggetto all'applicazione del d.lgs. n. 192/2005 e/o del d.lgs. n. 28/2011
☐	Autocertificazione relativa alla conformità dell'intervento per altri vincoli di tutela ecologica (specificare i vincoli in oggetto) 	21)	(ad es. se l'intervento ricade nella fascia di rispetto dei depuratori)
☐	Autocertificazione relativa alla conformità dell'intervento per altri vincoli di tutela funzionale (specificare i vincoli in 	22)	(ad es. se l'intervento ricade nella fascia di rispetto stradale, ferroviario, di elettrodotto, gasdotto, militare, etc...)

**ULTERIORE DOCUMENTAZIONE PER LA PRESENTAZIONE DI ALTRE SEGNALAZIONI,
COMUNICAZIONI O NOTIFICHE (SCIA UNICA)**

ATTI ALLEGATI	DENOMINAZIONE ALLEGATO	QUADRO INFORMATIVO DI RIFERIMENTO	CASI IN CUI È PREVISTO L'ALLEGATO
☐	Documentazione di impatto acustico	7)	Se l'intervento rientra nell'ambito di applicazione dell'art. 8, commi 2 e 4 della l. n. 447/1995, integrato con il contenuto dell'art. 4 del d.P.R. n. 227/2011.
☐	Valutazione previsionale di clima acustico	7)	Se l'intervento rientra nell'ambito di applicazione dell'art. 8, comma 3, della l. n. 447/1995.
☐	Dichiarazione sostitutiva	7)	Se l'intervento, rientra nelle attività "a bassa rumorosità", di cui all'allegato B del d.P.R. n. 227/2011, che utilizzano impianti di diffusione sonora ovvero svolgono manifestazioni ed eventi con diffusione di musica o utilizzo di strumenti musicali, ma rispettano i limiti di rumore individuati dal d.P.C.M. n. 14 novembre 1997 (assoluti e differenziali): art.4, comma 1 , d.P.R. n. 227/2011; ovvero se l'intervento non rientra nelle attività "a bassa rumorosità", di cui all'allegato B del d.P.R. n. 227/2011, e rispetta i limiti di rumore individuati dal d.P.C.M. 14 novembre 1997 (assoluti e differenziali): art.4, comma 2 , d.P.R. n. 227/2011

☐	Piano di lavoro di demolizione o rimozione dell'amianto	10)	Se le opere interessano parti di edifici con presenza di fibre di amianto, ai sensi dell'art. 256 del D.lgs. 81/2008
☐	Denuncia dei lavori	12)	Se l'intervento prevede la realizzazione di opere in conglomerato cementizio armato, normale e precompresso ed a struttura metallica da denunciare ai sensi dell'art. 65 del d.P.R. n. 380/2001
☐	Denuncia dei lavori in zona sismica	12)	Se l'intervento prevede opere da denunciare ai sensi dell'art. 93 del d.P.R. n. 380/2001
☒	Attestazione di versamento relativa ad oneri, diritti etc... connessa alla ulteriore segnalazione presentata	-	Ove prevista

RICHIESTA DI ACQUISIZIONE DI ATTI DI ASSENSO (SCIA CONDIZIONATA)

Atti allegati (*)	Denominazione allegato	Quadro informativo di riferimento	Casi in cui è previsto l'allegato
☐	Attestazione del versamento dell'imposta di bollo: estremi del codice identificativo della marca da bollo, che deve essere annullata e conservata dall'interessato ovvero Assolvimento dell'imposta di bollo con le altre modalità previste, anche in modalità virtuale o tramite bollo	-	Obbligatoria in caso di presentazione di un'istanza contestuale alla SCIA (SCIA condizionata)
☐	Documentazione per la richiesta di deroga alla normativa per l'abbattimento delle barriere architettoniche	4)	Se l'intervento è soggetto alle prescrizioni dell'art. 82 e seguenti (edifici privati aperti al pubblico) ovvero degli artt. 77 e seguenti (nuova costruzione e ristrutturazione di interi edifici residenziali) del d.P.R. n. 380/2001
☐	Documentazione necessaria al rilascio del parere progetto da parte dei Vigili del Fuoco	9)	Se l'intervento è soggetto a valutazione di conformità ai sensi dell'art. 3 e dell'art. 8 del d.P.R. n. 151/2011
☐	Documentazione per la deroga all'integrale osservanza delle regole tecniche di prevenzione incendi	9)	Qualora le attività soggette ai controlli di prevenzione incendi, presentino caratteristiche tali da non consentire l'integrale osservanza delle regole tecniche, di cui all'art. 7 del d.P.R. 151/2011.
☐	Documentazione di previsione di impatto acustico ai fini del rilascio del nulla-osta	7)	Se l'intervento rientra nell'ambito di applicazione dell'art. 8, comma 6, della l. n. 447/1995, integrato con il contenuto dell'art. 4 del d.P.R. n. 227/2011.
☐	Documentazione per la richiesta di deroga alla conformità ai requisiti igienico sanitari	11)	Se l'intervento non rispetta le prescrizioni di cui al d.m. 5 luglio 1975 e/o del d.lgs. n. 81/2008 e/o del Regolamento Edilizio
☐	Documentazione necessaria per il rilascio dell'autorizzazione sismica	12)	Se l'intervento prevede opere da autorizzare ai sensi dell'art. 94 del d.P.R. n. 380/2001
VINCOLI			
☐	- Relazione paesaggistica semplificata e documentazione per il rilascio per l'autorizzazione paesaggistica semplificata - Relazione paesaggistica e documentazione per il rilascio per l'autorizzazione paesaggistica	13)	- Se l'intervento è assoggettato ad autorizzazione paesaggistica di lieve entità (d.P.R. n. 31/2017) - Se l'intervento è soggetto al procedimento ordinario di autorizzazione paesaggistica
☐	Documentazione per il rilascio del parere/nulla osta da parte della Soprintendenza	14)	Se l'immobile oggetto dei lavori è sottoposto a tutela ai sensi del Titolo I, Capo I, Parte II del d.lgs. n. 42/2004

☐	Documentazione per il rilascio del parere/nulla osta dell'ente competente per bene in area protetta	15)	Se l'immobile oggetto dei lavori ricade in area tutelata e le opere comportano alterazione dei luoghi ai sensi della l. n. 394/1991
☐	Documentazione per il rilascio dell'autorizzazione relativa al vincolo idrogeologico	16)	Se l'area oggetto di intervento è sottoposta a tutela ai sensi dell'articolo 61 del d.lgs. n. 152/2006
☐	Documentazione per il rilascio dell'autorizzazione relativa al vincolo idraulico	17)	Se l'area oggetto di intervento è sottoposta a tutela ai sensi dell'articolo 115 del d.lgs. n. 152/2006
☐	Documentazione necessaria all'approvazione del progetto (VINCA)	18)	Se l'intervento è soggetto a valutazione d'incidenza nelle zone appartenenti alla rete "Natura 2000"
☐	Documentazione necessaria per la richiesta di deroga alla fascia di rispetto cimiteriale	19)	Se l'intervento ricade nella fascia di rispetto cimiteriale e non è consentito ai sensi dell'articolo 338 del testo unico delle leggi sanitarie 1265/1934
☐	Documentazione necessaria alla valutazione del progetto da parte del Comitato Tecnico Regionale per interventi in area di danno da incidente rilevante	20)	Se l'intervento ricade in area a rischio d'incidente rilevante
☐	Documentazione necessaria ai fini del rilascio degli atti di assenso relativi ad altri vincoli di tutela ecologica (specificare i vincoli in oggetto) 	21)	(ad es. se l'intervento ricade nella fascia di rispetto dei depuratori)
☐	Documentazione necessaria ai fini del rilascio degli atti di assenso relativi ai vincoli di tutela funzionale (specificare i vincoli in oggetto) 	22)	(ad es. se l'intervento ricade nella fascia di rispetto stradale, ferroviario, di elettrodotto, gasdotto, militare, ecc.)
☐	Attestazione di versamento relativa ad oneri, diritti etc... connessa alla richiesta di rilascio di autorizzazioni	-	Ove prevista

II/I Dichiarante/i

BITI ALBA

Pratica edilizia _____

del

--	--	--	--	--	--	--	--	--	--

Protocollo _____

da compilare a cura del SUE/SUAP

SOGGETTI COINVOLTI

1. TITOLARI (compilare solo in caso di più di un titolare – sezione ripetibile)

Cognome e Nome _____

codice fiscale

--	--	--	--	--	--	--	--	--	--	--	--	--	--	--	--	--	--

in qualità di (*) _____ della ditta / società (*) _____

con codice fiscale /
p. IVA (*)

--	--	--	--	--	--	--	--	--	--	--	--	--	--	--	--	--	--

nato a _____ prov.

--	--

 stato _____

nato il

--	--	--	--	--	--	--	--	--	--

Residente in _____ prov.

--	--

 stato _____

indirizzo _____ n. _____ C.A.P.

--	--	--	--	--

PEC / posta elettronica _____ E-Mail _____

Telefono fisso _____ cellulare _____

(*) Da compilare solo nel caso in cui il titolare sia una ditta o società

2. TECNICI INCARICATI (compilare obbligatoriamente)**Progettista delle opere architettoniche** (sempre necessario)☒ incaricato anche come direttore dei lavori delle opere architettonicheCognome e Nome **ESPOSITO STEFANO**codice fiscale **S P S S F N 8 4 T 2 6 L 1 0 3 Z**nato a **TERAMO** prov. **T E** stato **ITALIA**nato il **2 6 / 1 2 / 1 9 8 4**residente in **ASCOLI PICENO** prov. **A P** stato **ITALIA**indirizzo **LARGO DEGLI ALLORI** n. **3** C.A.P. **6 3 1 0 0**con studio in **ASCOLI PICENO** prov. **A P** stato **ITALIA**indirizzo **LARGO DEGLI ALLORI** n. **3** C.A.P. **6 3 1 0 0**Iscritto all'ordine/collegio **INGEGNERI** di **ASCOLI PICENO** al **1 8 7 2**Telefono **073648070** fax. cell. **3386210875**posta elettronica certificata **stefano.esposito@ingpec.eu****Direttore dei lavori delle opere architettoniche** (solo se diverso dal progettista delle opere architettoniche)

Cognome e Nome

codice fiscale

nato a prov. stato

nato il

residente in prov. stato

indirizzo n. C.A.P.

con studio in prov. stato

indirizzo n. C.A.P.

Iscritto all'ordine/collegio di al n.

Telefono fax. cell.

posta elettronica certificata

(segue) TECNICI INCARICATI**Progettista delle opere strutturali** (solo se necessario)
☐ incaricato anche come direttore dei lavori delle opere strutturali

Cognome e Nome _____

codice fiscale _____

nato a _____

prov. _____

stato _____

nato il _____

residente in _____

prov. _____

stato _____

indirizzo _____

n. _____

C.A.P. _____

con studio in _____

prov. _____

stato _____

indirizzo _____

n. _____

C.A.P. _____

Iscritto all'ordine/collegio _____

di _____

al n. _____

Telefono _____

fax. _____

cell. _____

posta elettronica certificata _____

Direttore dei lavori delle opere strutturali (solo se diverso dal progettista delle opere strutturali)

Cognome e Nome _____

codice fiscale _____

nato a _____

prov. _____

stato _____

nato il _____

residente in _____

prov. _____

stato _____

indirizzo _____

n. _____

C.A.P. _____

con studio in _____

prov. _____

stato _____

indirizzo _____

n. _____

C.A.P. _____

Iscritto all'ordine/collegio _____

di _____

al n. _____

Telefono _____

fax. _____

cell. _____

posta elettronica certificata _____

posta elettronica certificata

IMPRESE ESECUTRICI

(compilare in caso di affidamento dei lavori ad una o più imprese)

Ragione sociale _____

codice fiscale / p. IVA _____

Iscritta alla C.C.I.A.A. di _____

prov. _____

n. _____

con sede in _____

prov. _____

stato _____

indirizzo _____

n. _____

C.A.P. _____

il cui legale rappresentante è _____

codice fiscale _____

nato a _____

prov. _____

stato _____

nato il _____

telefono _____

fax. _____

cell. _____

PEC / posta elettronica _____

Dati per la verifica della regolarità contributiva☐

Cassa edile

sede di _____

codice impresa n. _____

codice cassa n. _____

☐

INPS

sede di _____

Matr./Pos. Contr. n. _____

☐

INAIL

sede di _____

codice impresa n. _____

pos. assicurativa territoriale n. _____

Data e luogo

III/ Dichiarante/

1 5 / 0 4 / 2 0 1 9 ASCOLI PICENO

BITI ALBA

Alberio S. Sordetti

INFORMATIVA SULLA PRIVACY (ART. 13 del d.lgs. n. 196/2003)

Il d.lgs. n. 196 del 30 giugno 2003 ("Codice in materia di protezione dei dati personali") tutela le persone e gli altri soggetti rispetto al trattamento dei dati personali. Pertanto, come previsto dall'art. 13 del Codice, si forniscono le seguenti informazioni:

Finalità del trattamento. I dati personali saranno utilizzati dagli uffici nell'ambito del procedimento per il quale la dichiarazione viene resa.

Modalità del trattamento. I dati saranno trattati dagli incaricati sia con strumenti cartacei sia con strumenti informatici a disposizione degli uffici.

Ambito di comunicazione. I dati potranno essere comunicati a terzi nei casi previsti della Legge 7 agosto 1990, n. 241 ("Nuove norme in materia di procedimento amministrativo e di diritto di accesso ai documenti amministrativi") ove applicabile, e in caso di controlli sulla veridicità delle dichiarazioni (art. 71 del d.P.R. 28 dicembre 2000 n. 445 ("Testo unico delle disposizioni legislative e regolamentari in materia di documentazione amministrativa").

Diritti. L'interessato può in ogni momento esercitare i diritti di accesso, di rettifica, di aggiornamento e di integrazione dei dati come previsto dall'art. 7 del d.lgs. n. 196/2003. Per esercitare tali diritti tutte le richieste devono essere rivolte al SUAP/SUE.

Titolare del trattamento: SUAP/SUE di CASTEL DI LAMA

PATENTE DI GUIDA REPUBBLICA ITALIANA

1. BITI
2. ALBA
3. 17/12/55 PERUGIA (PG)
4a. 13/02/2015 4c. MIT-UCO
4b. 17/12/2020
5. U1H463470J
7.

9. A B

REPUBBLICA ITALIANA
MINISTERO DELLE FINANZE

CODICE FISCALE: BITI ALBA 19840555704780
COGNOME: BITI
NOME: ALBA
LUOGO DI NASCITA: PERUGIA
PROVINCIA: PG
1984
DATA DI NASCITA: 17/12/55
SESSO: M
Il Ministro delle Finanze

13.

9.	10.	11.	12.
AM			
A1			
A2			
A	30/05/79	17/12/20	
B1			
B	30/05/79	17/12/20	
C1			
C			
D1			
D			
BE			
C1E			
CE			
D1E			
DE			


12.71 PG2083300 I AF 0020928

1. Cognome 2. Nome 3. Data e luogo di nascita 4a. Data del rilascio 4b. Data di scadenza 4c. Rilasciata da 5. Numero della patente 10. Validità del 11. Validità fino al 12. Codici

FIRMA DEL TITOLARE

AVVERTENZE

- Il tesserino può essere utilizzato solo se i dati anagrafici in esso indicati sono esatti.
- Il titolare del tesserino deve apporre la propria firma nello spazio sovrastante.
- Nel caso di smarrimento, sottrazione o distruzione può essere richiesto.

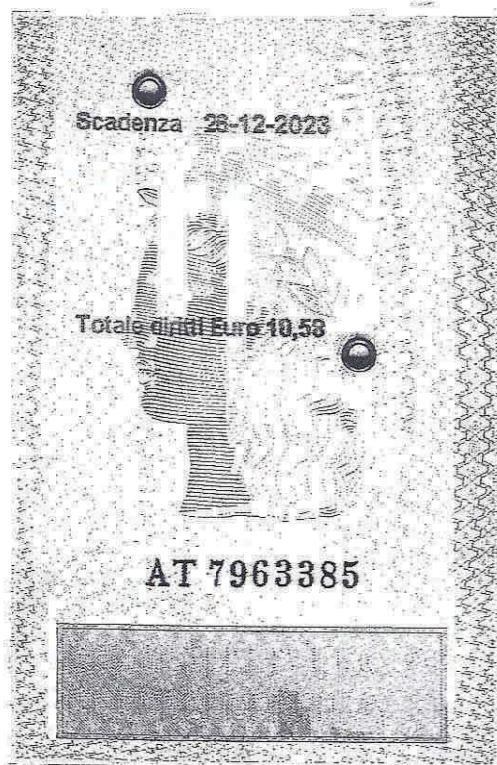

Cognome **ESPOSITO**

Nome **STEFANO**

nato il **26-12-1984**

(atto n. **1264** p. **1** s. **A**)

a **TERAMO (TE)**

Cittadinanza **ITALIANA**

Residenza **ASCOLI PICENO (AP)**

Via **LGO 439MO N.1**

Stato civile

Professione **INGEGNERE**

CONNOTATI E CONTRASSEGNI SALIENTI

Statura **1.70**

Capelli **CASTANI**

Occhi **MARRONI**

Segni particolari **NN**

Firma del titolare *Stefano Esposito*


ASCOLI PICENO 11-03-2019

Impronta del dito indice sinistro


IL SINDACO

PIANTA PIANO SECONDO

Scala 1:100 - Stato Autorizzato

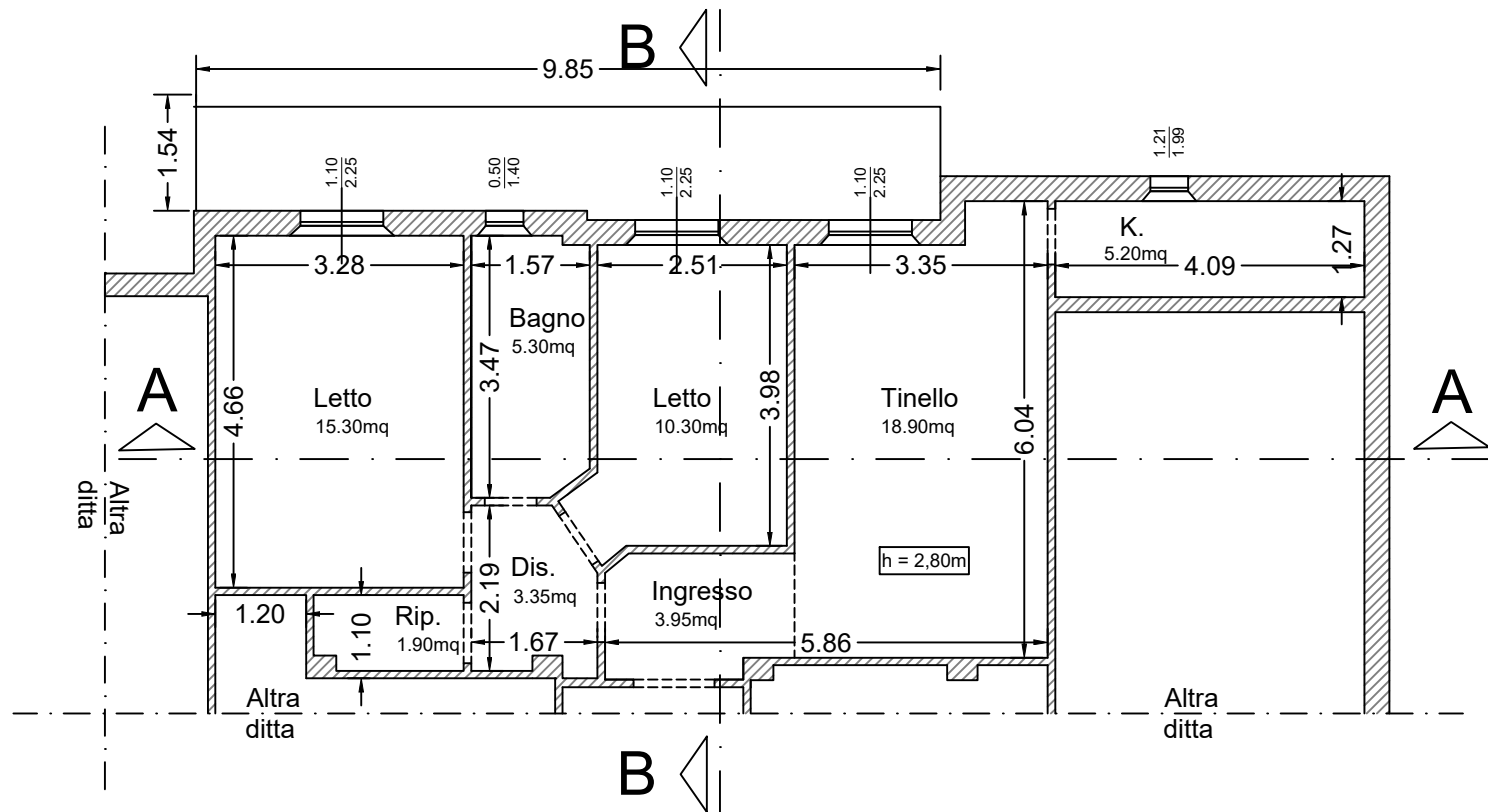


ESTRATTO C.E. 18/1981

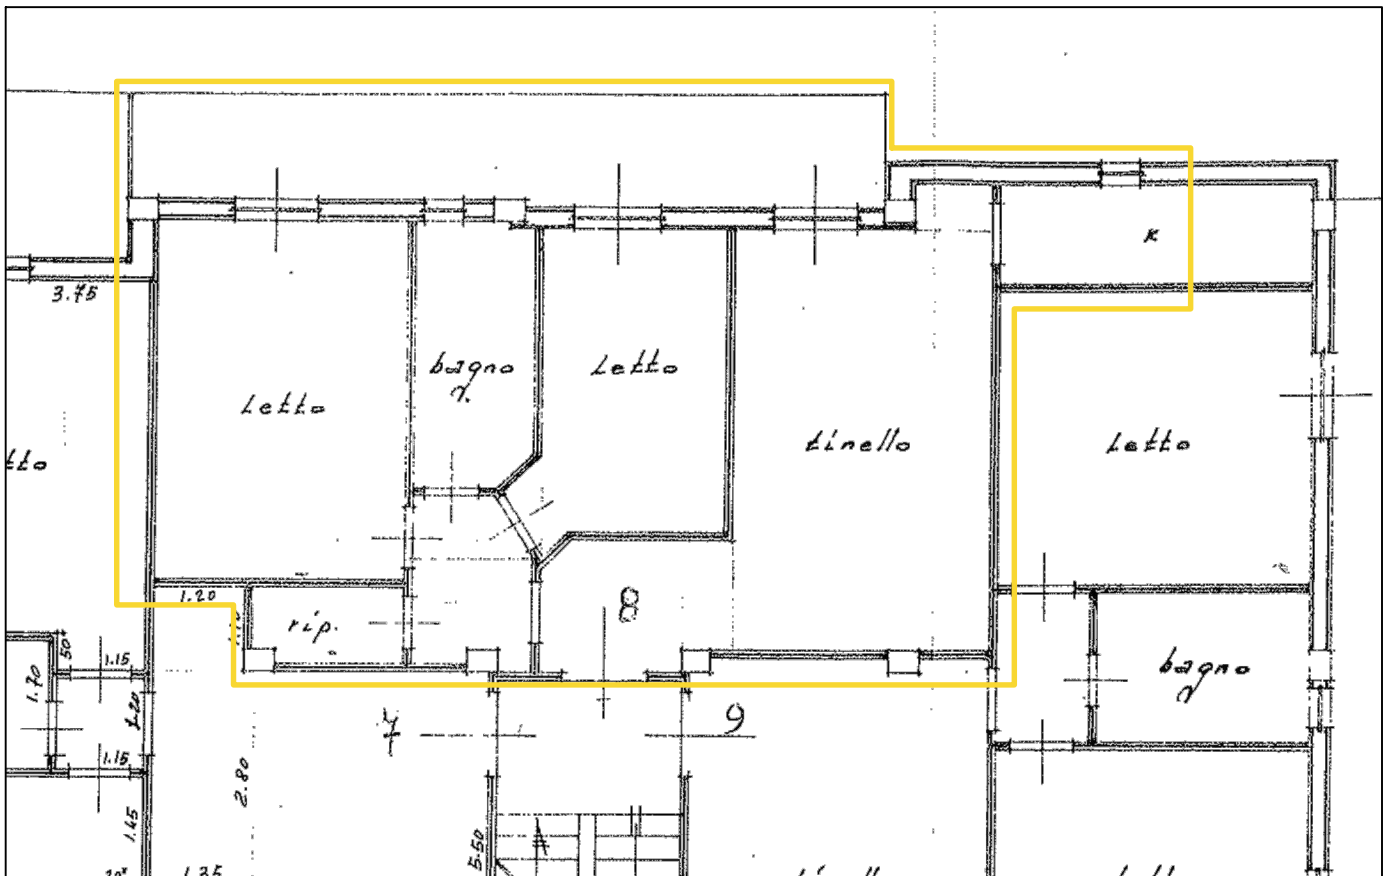


ESTRATTO DI MAPPA

Foglio n. 13 - P.IIa n. 404 - Sub n.43

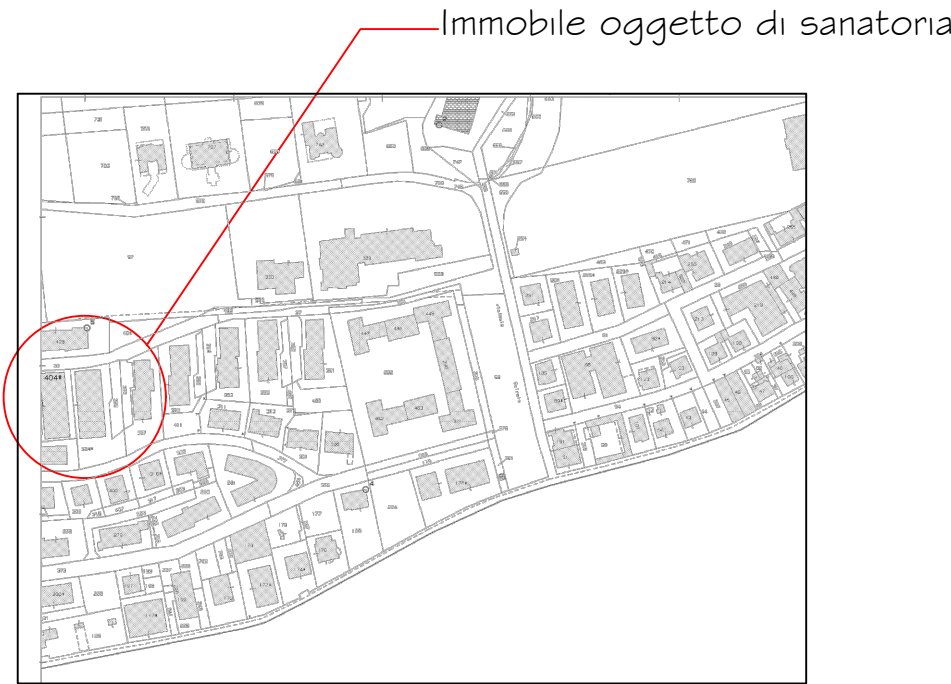


SEZIONE A : A

Scala 1:100 - Stato Autorizzato

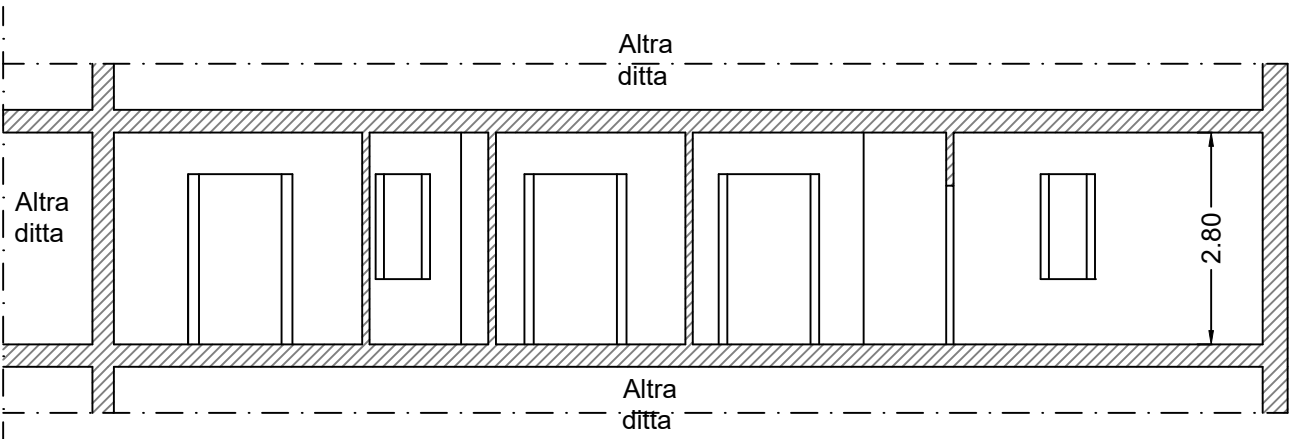

SEZIONE B : B

Scala 1:100 - Stato Autorizzato

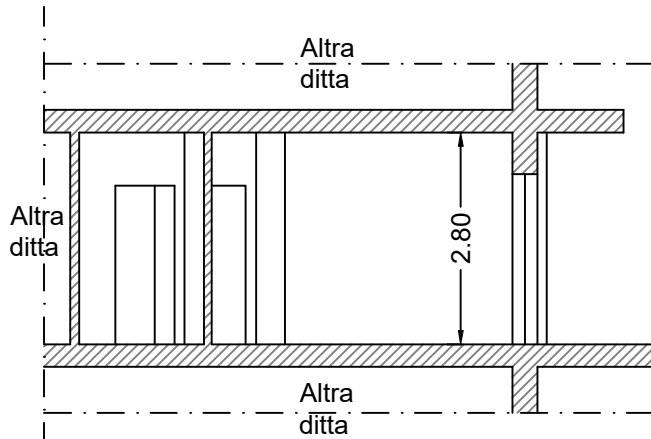

STUDIO TECNICO ING. STEFANO ESPOSITO

Sede: Largo degli Allori n° 3, 63100 Ascoli Piceno - Telefono: 3386210875
mail: e.stefano@hotmail.it

SCIA IN SANATORIA
(art. 37, comma 4. d.P.R. 6 giugno 2001, n.380)

Sanatoria di un appartamento di civile abitazione

COMUNE DI CASTEL DI LAMA

Via Adige n.38

Progetto Preliminare

Progetto Definitivo

Progetto Esecutivo

Elaborato

DA.01

Data Emissione

15/04/19

Scala

1 : 100

ELABORATO ARCHITETTONICO

STATO AUTORIZZATO
con C.E. n. 18/1981 del 22/04/1981

Estratto di Mappa
Pianta - Sezioni

Il Progettista e Direttore dei Lavori

Ing. ESPOSITO Stefano



Committente

BITI Alba


Via del Sagittario, 1
06100 Perugia (PG)

Alba S. Sordani

Questo disegno proprietà riservata dell' Ing. Stefano Esposito; ne è vietata la riproduzione anche parziale, nonché la presentazione a terzi senza esplicita autorizzazione. L'incosservanza è perseguibile ai termini di legge


PIANTA PIANO SECONDO

Scala 1:100 - Stato di fatto

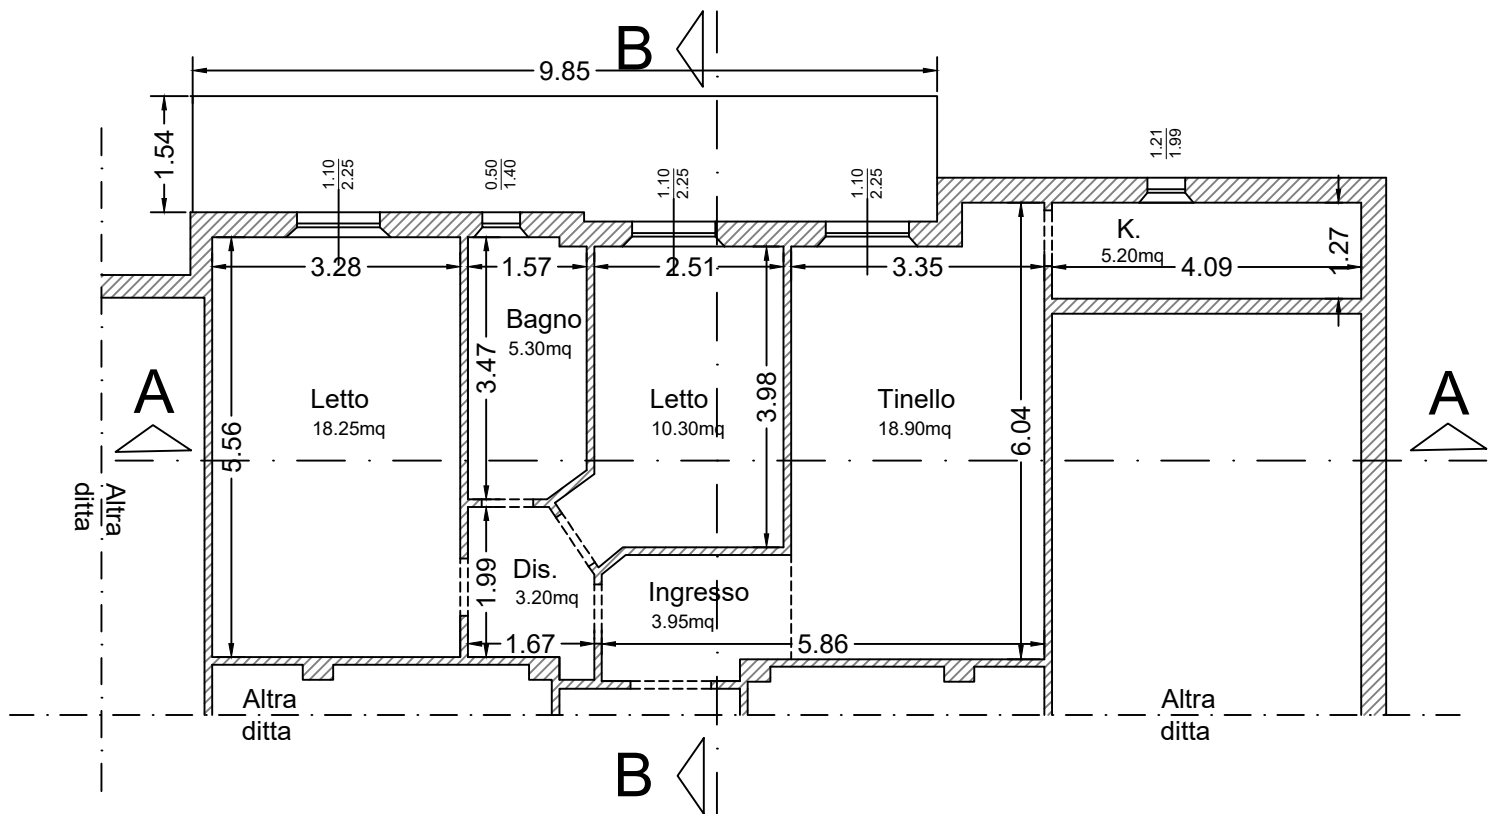


SEZIONE A : A

Scala 1:100 - Stato di fatto

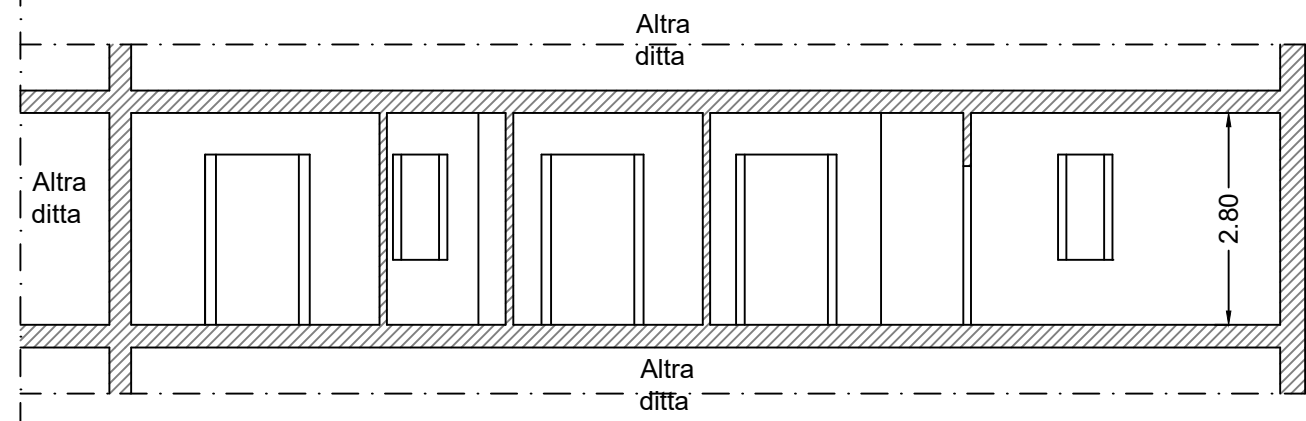

SEZIONE B : B

Scala 1:100 - Stato di fatto

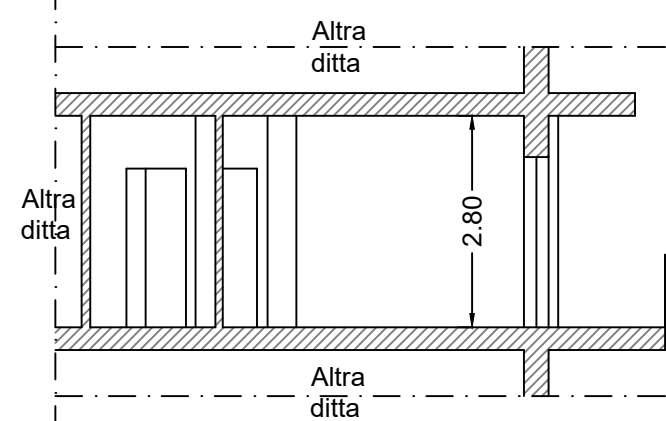

STUDIO TECNICO ING. STEFANO ESPOSITO

Sede: Largo degli Allori n° 3, 63100 Ascoli Piceno - Telefono: 3386210875
mail: e.stefano@hotmail.it

SCIA IN SANATORIA
(art. 37, comma 4. d.P.R. 6 giugno 2001, n.380)

Sanatoria di un appartamento di civile abitazione

COMUNE DI CASTEL DI LAMA
Via Adige n.38

Progetto Preliminare		Progetto Definitivo	x	Progetto Esecutivo	
----------------------	--	---------------------	---	--------------------	--

Elaborato DA.01	ELABORATO ARCHITETTONICO STATO DI FATTO Pianta - Sezioni
Data Emissione 15/04/19	
Scala 1 : 100	

Il Progettista e Direttore dei Lavori Ing. ESPOSITO Stefano 	Committente BITI Alba Via del Sagittario, 1 06100 Perugia (PG)
--	---

Questo disegno proprietà riservata dell' Ing. Stefano Esposito; ne è vietata la riproduzione anche parziale, nonché la presentazione a terzi senza esplicita autorizzazione. L'inosservanza è perseguibile ai termini di legge

STUDIO TECNICO ING. STEFANO ESPOSITO

Sede: Via Firenze n° 2d, 63100 Ascoli Piceno - Telefono: 0736.48070 - Fax: 0736.349726
sito: www.clsengineering.eu - mail: info@clsengineering.eu

SCIA IN SANATORIA

(art. 37 comma 4 del D.P.R. 6 giugno 2001, n. 380 recante
"Testo unico delle disposizioni legislative e regolamentari in materia edilizia")

SANATORIA DI UN APPARTAMENTO DI CIVILE ABITAZIONE

COMUNE DI CASTEL DI LAMA

Via Adige, 38

Progetto Preliminare

Progetto Definitivo

Progetto Esecutivo

X

Elaborato

RA.01

Data Emissione

15/04/2019

Scala

ELABORATO ARCHITETTONICO

DOCUMENTAZIONE FOTOGRAFICA

Il Progettista e Direttore dei Lavori

ING. STEFANO ESPOSITO




La Proprietà

BITI ALBA

Via del Sagittario, 1
PERUGIA (PG)

Alba Sif. Sordelli

IDENTIFICAZIONE PUNTI DI VISTA

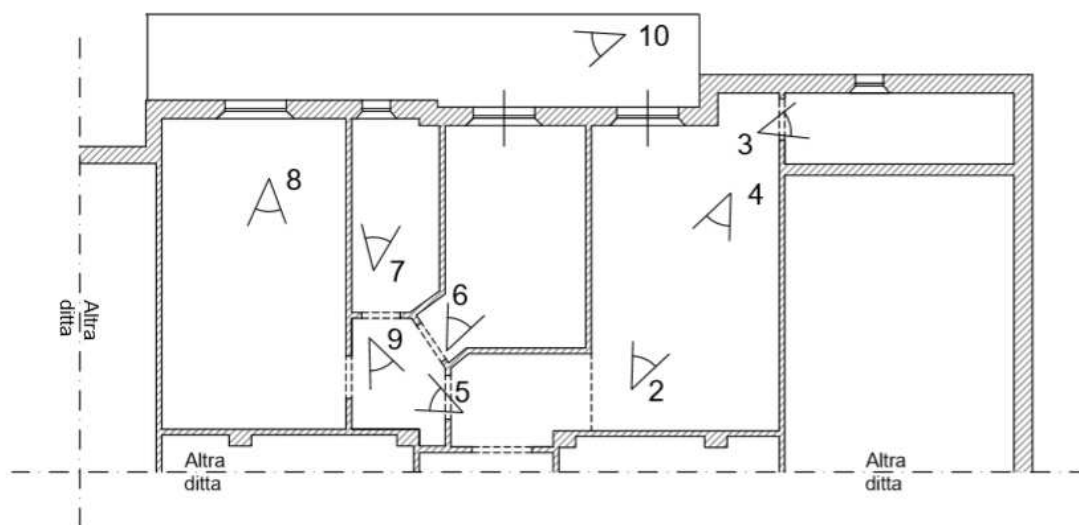

1



Foto 1



Foto 2



Foto 3



Foto 4



Foto 5



Foto 6



Foto 7



Foto 8



Foto 9



Foto 10

CONTI CORRENTI POSTALI - Attestazione di Versamento

BancoPosta



sul C/C n.

13904636

di Euro

50,00

IMPORTO
IN LETTERE

CINQUANTA / 00

INTESTATO A
CAUSALETESORERIA COMUNE DI CASTEL DI
LAMA

DIRITTI DI SEGRETERIA SCIA

05/083 04 13-04-19 P 0011
VCYL 0042 €*50,00*
C/C 000013904636 €*1,50*
PE DEM 190413-080601-6447062205/083 04 13-04-19 P 0011
VCYL 0042 €*50,00*
C/C 000013904636 €*1,50*
PE DEM 190413-080601-64470622

BOLLO DELL'UFFICIO POSTALE

ESEGUITO DA

BITI ALBA

VIA - PIAZZA

DEL SAGITTARIO 1

CAP 06100

LOCALITÀ PERUGIA

CONTI CORRENTI POSTALI - Ricevuta di Versamento

BancoPosta



sul C/C n.

13904636

di Euro

50,00

IMPORTO
IN LETTERE

CINQUANTA / 00

INTESTATO A TESORERIA COMUNE DI CASTEL DI
CAUSALE LAMA

DIRITTI DI SEGRETERIA SCIA

05/083 04 13-04-19 P 0011
VCYL 0042 €*50,00*
C/C 000013904636 €*1,50*
PE DEM 190413-080601-6447062205/083 04 13-04-19 P 0011
VCYL 0042 €*50,00*
C/C 000013904636 €*1,50*
PE DEM 190413-080601-64470622

BOLLO DELL'UFFICIO POSTALE

ESEGUITO DA

BITI ALBA

VIA - PIAZZA

DEL SAGITTARIO 1

CAP 06100

LOCALITÀ PERUGIA

CONTI CORRENTI POSTALI - Attestazione di Versamento

BancoPosta



sul C/C n.

13904636

di Euro

516,00

IMPORTO
IN LETTERE

CINQUECENTO SEDICI / 00

INTESTATO A TESORERIA COMUNE DI CASTEL DI
CAUSALE LAMASANZIONE PER SCIA IN
SANATORIA05/083 04 13-04-19 P 0010
VCYL 0041 €*516,00*
C/C 000013904636 €*1,50*
PE DEM 190413-080507-6795554705/083 04 13-04-19 P 0010
VCYL 0041 €*516,00*
C/C 000013904636 €*1,50*
PE DEM 190413-080507-67955547

BOLLO DELL'UFFICIO POSTALE

ESEGUITO DA

BITI ALBA

VIA - PIAZZA

DEL SAGITTARIO 1

CAP 06100

LOCALITÀ PERUGIA

CONTI CORRENTI POSTALI - Ricevuta di Versamento

BancoPosta



sul C/C n.

13904636

di Euro

516,00

IMPORTO
IN LETTERE

CINQUECENTO SEDICI / 00

INTESTATO A TESORERIA COMUNE DI CASTEL DI
CAUSALE LAMASANZIONE PER SCIA IN
SANATORIA05/083 04 13-04-19 P 0010
VCYL 0041 €*516,00*
C/C 000013904636 €*1,50*
PE DEM 190413-080507-6795554705/083 04 13-04-19 P 0010
VCYL 0041 €*516,00*
C/C 000013904636 €*1,50*
PE DEM 190413-080507-67955547

BOLLO DELL'UFFICIO POSTALE

ESEGUITO DA

BITI ALBA

VIA - PIAZZA

DEL SAGITTARIO 1

CAP 06100

LOCALITÀ PERUGIA