




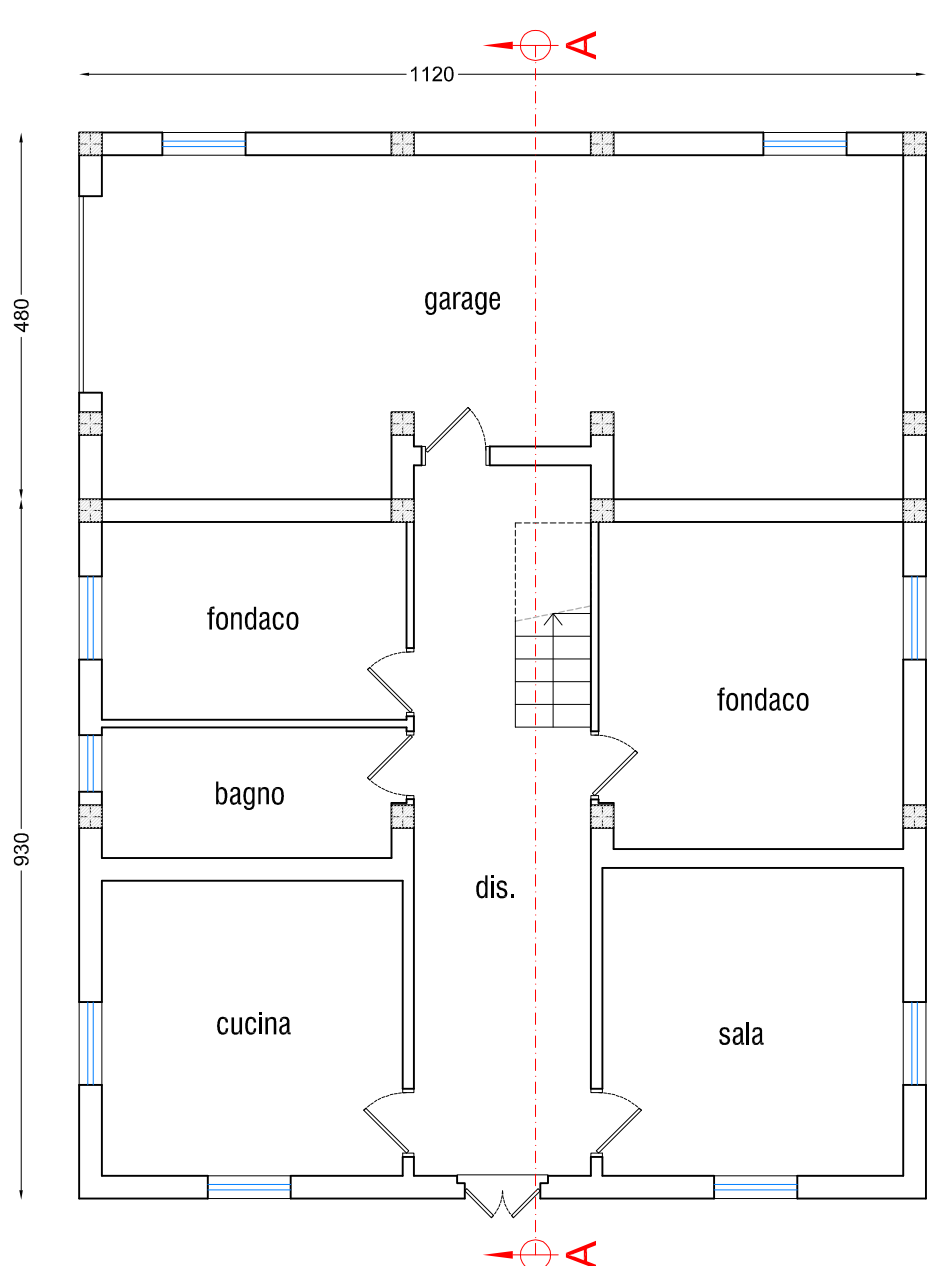


pianta piano terra

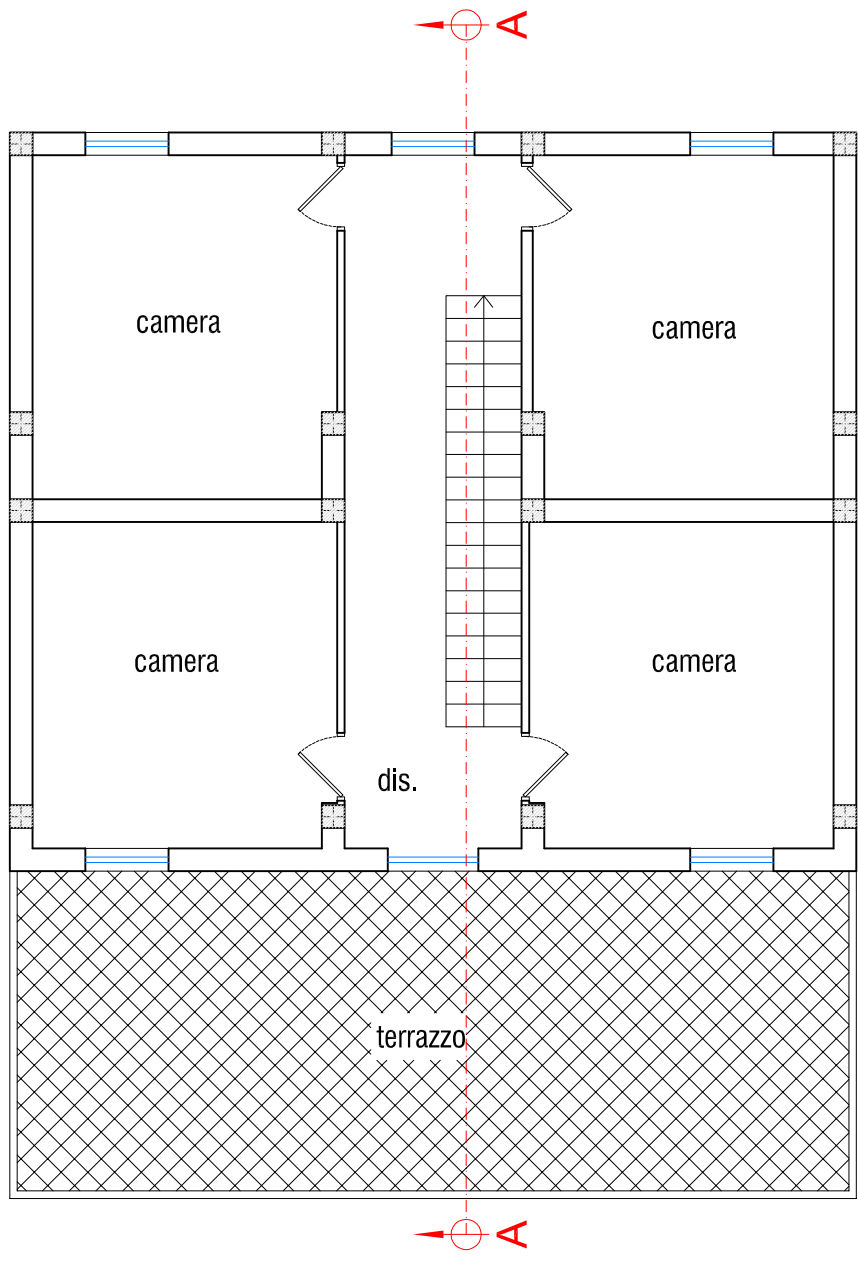

pianta piano primo

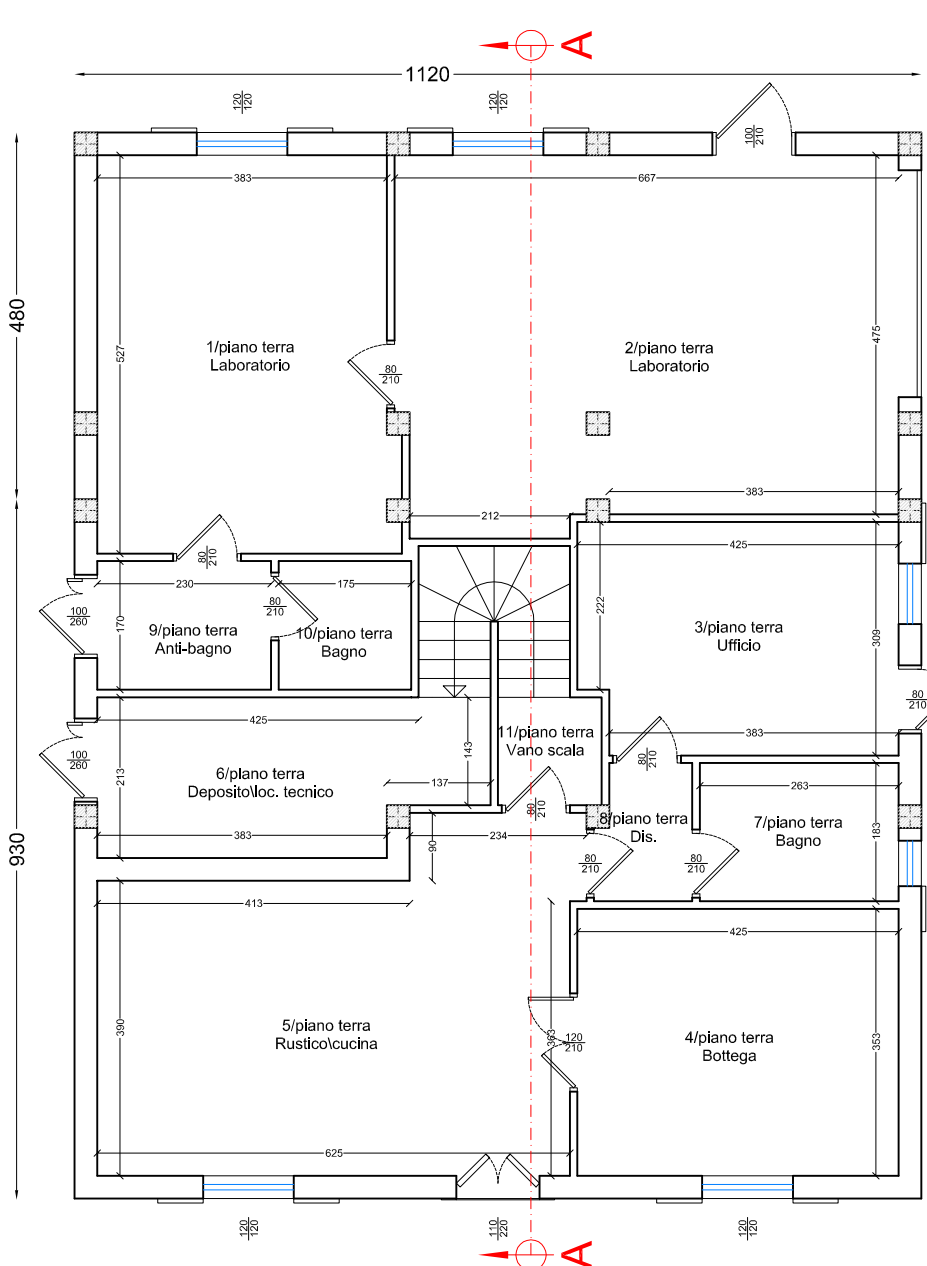


pianta piano terra

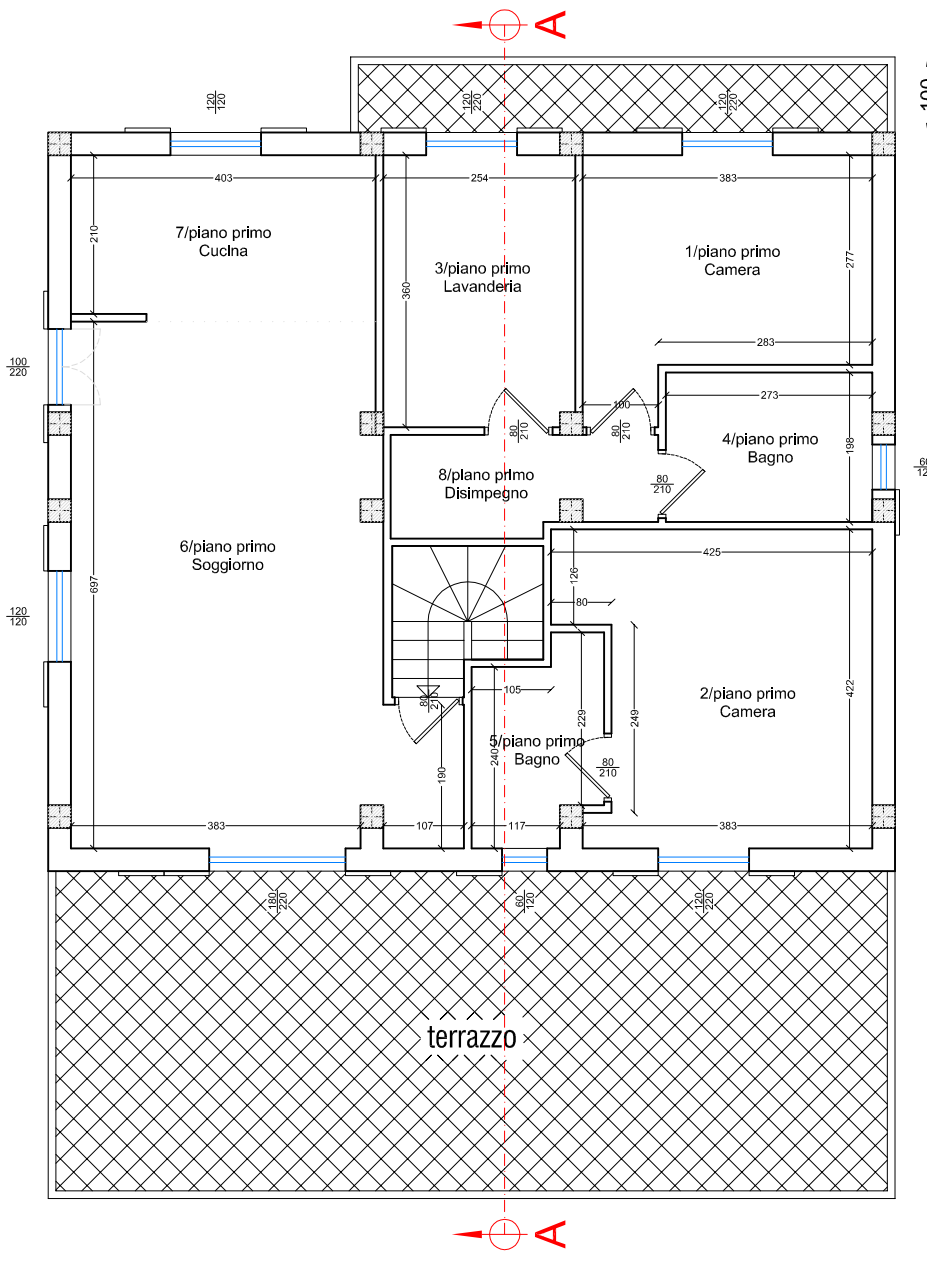


pianta piano primo





planimetria generale scala 1:500

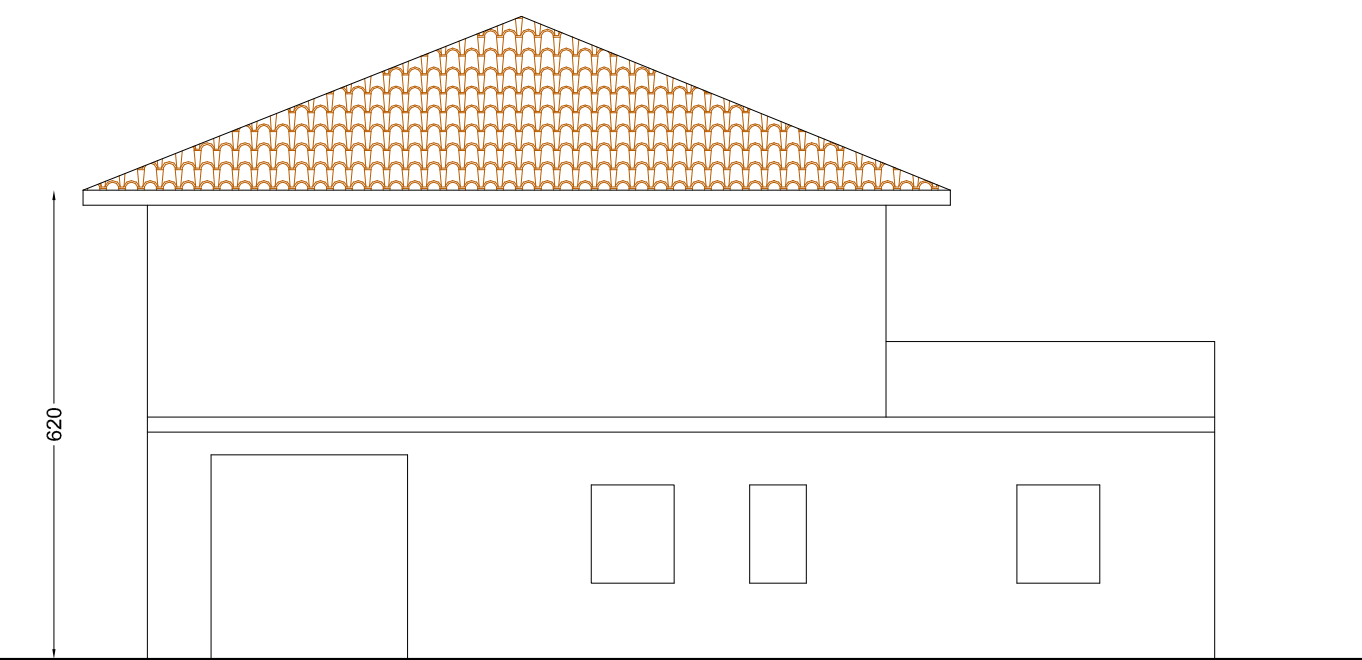


prospetto sud

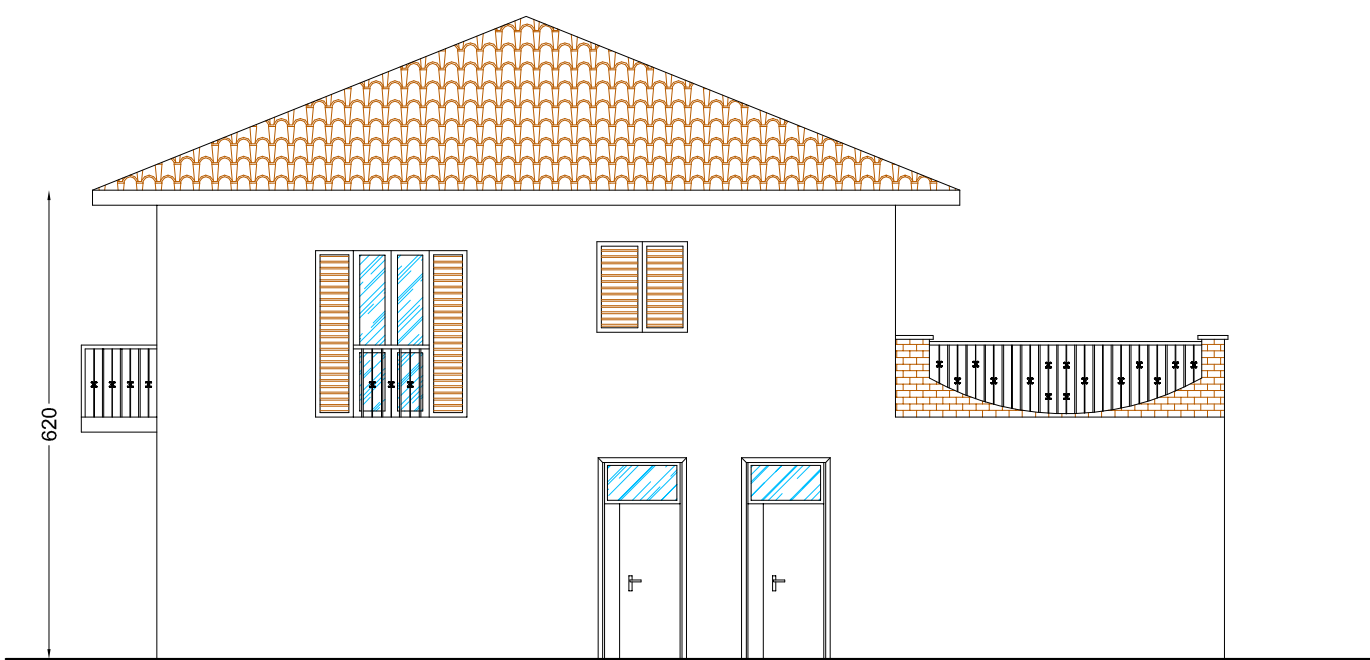


prospetto sud

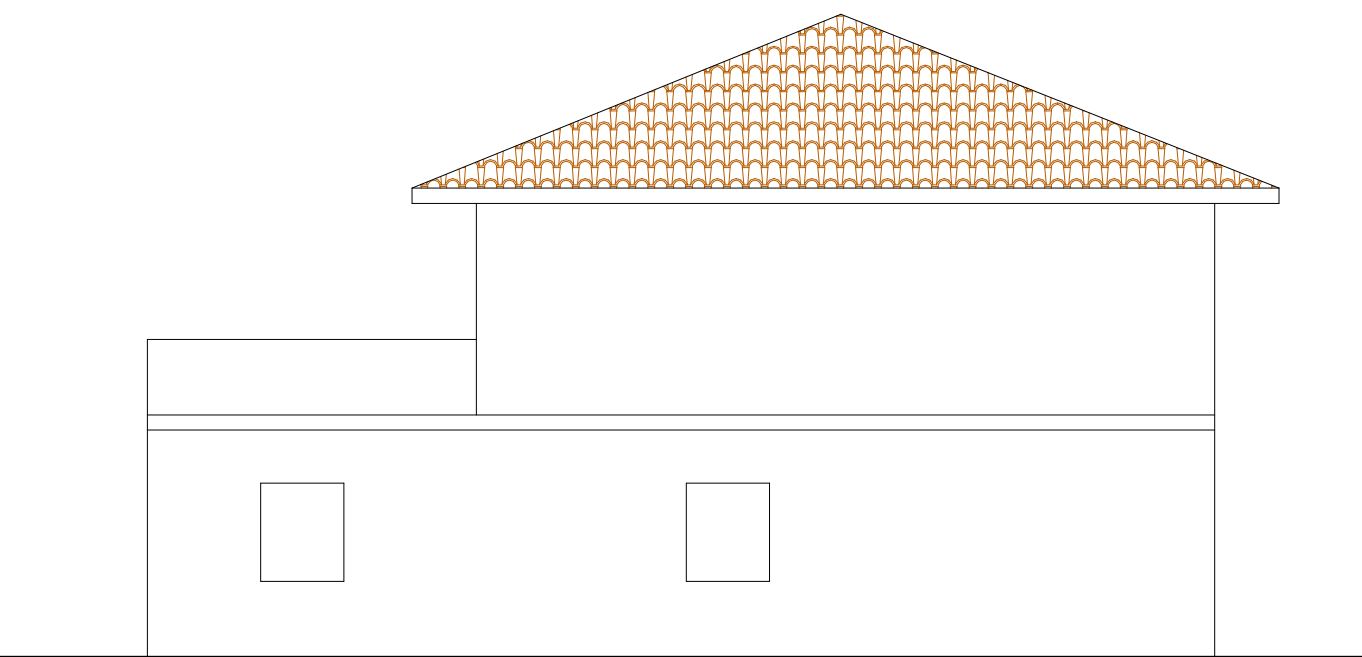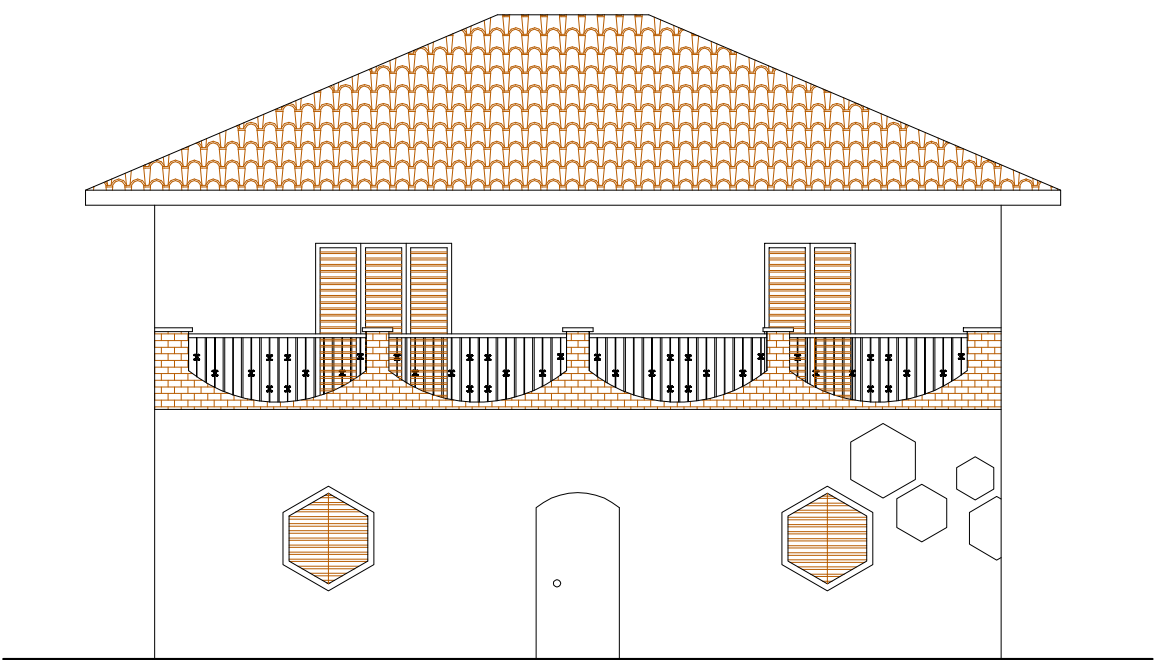

prospetto nord

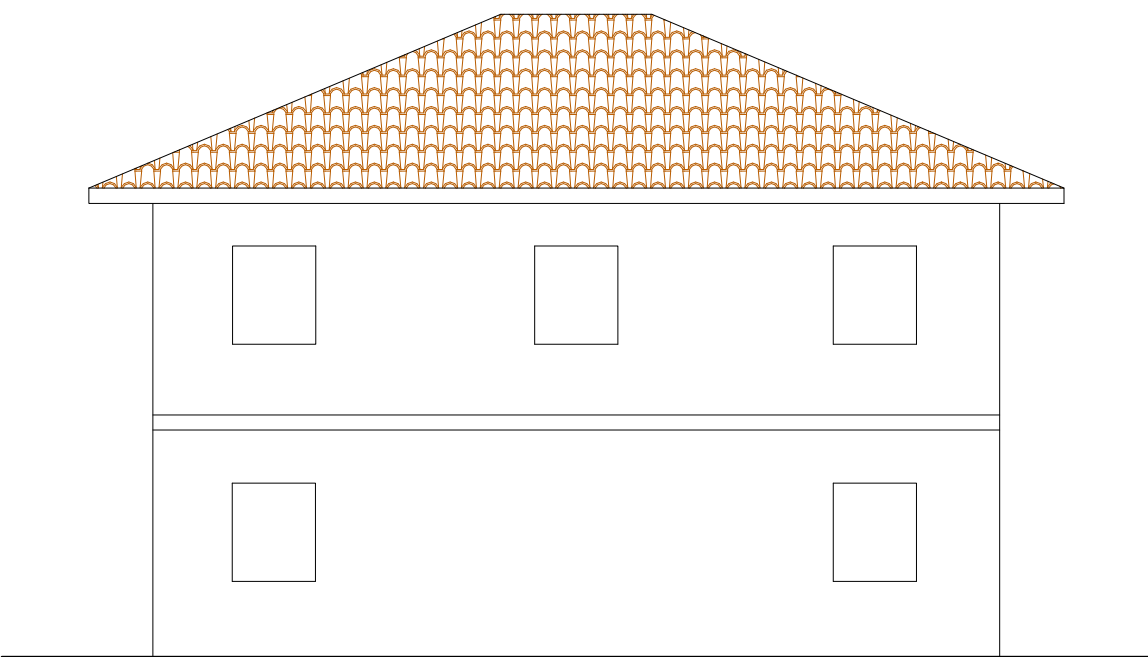


prospetto ovest

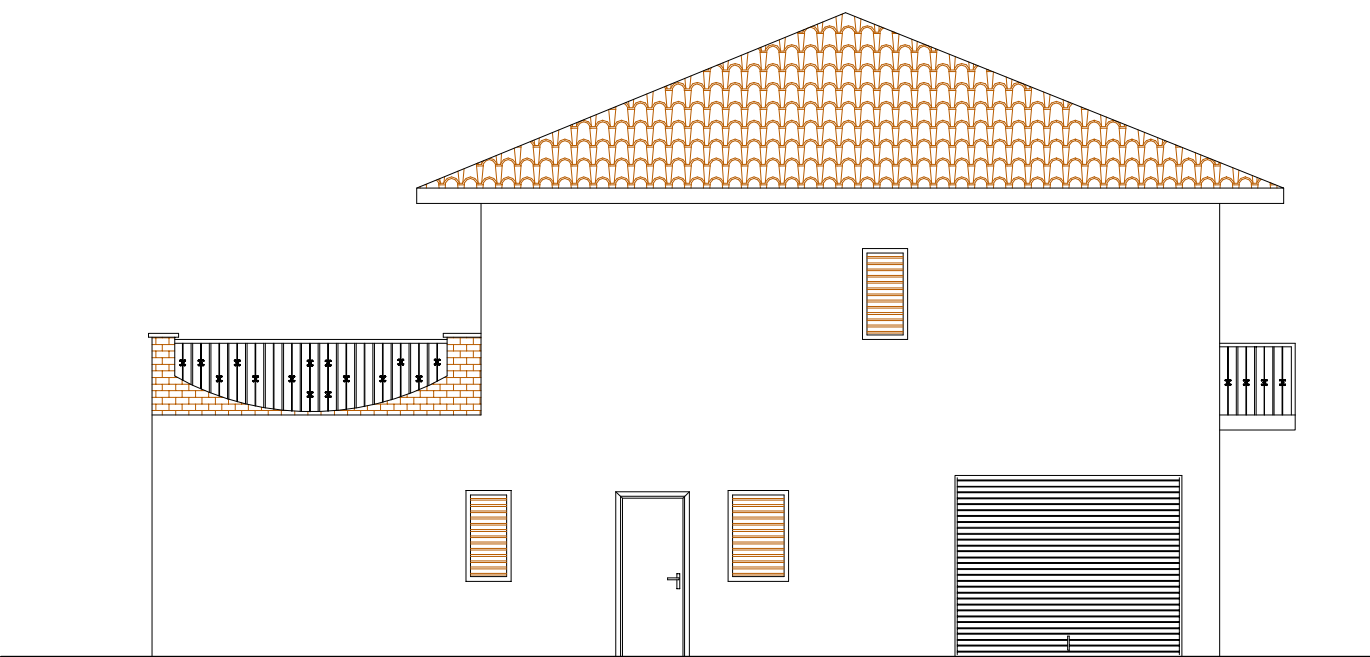


prospetto nord



prospetto ovest

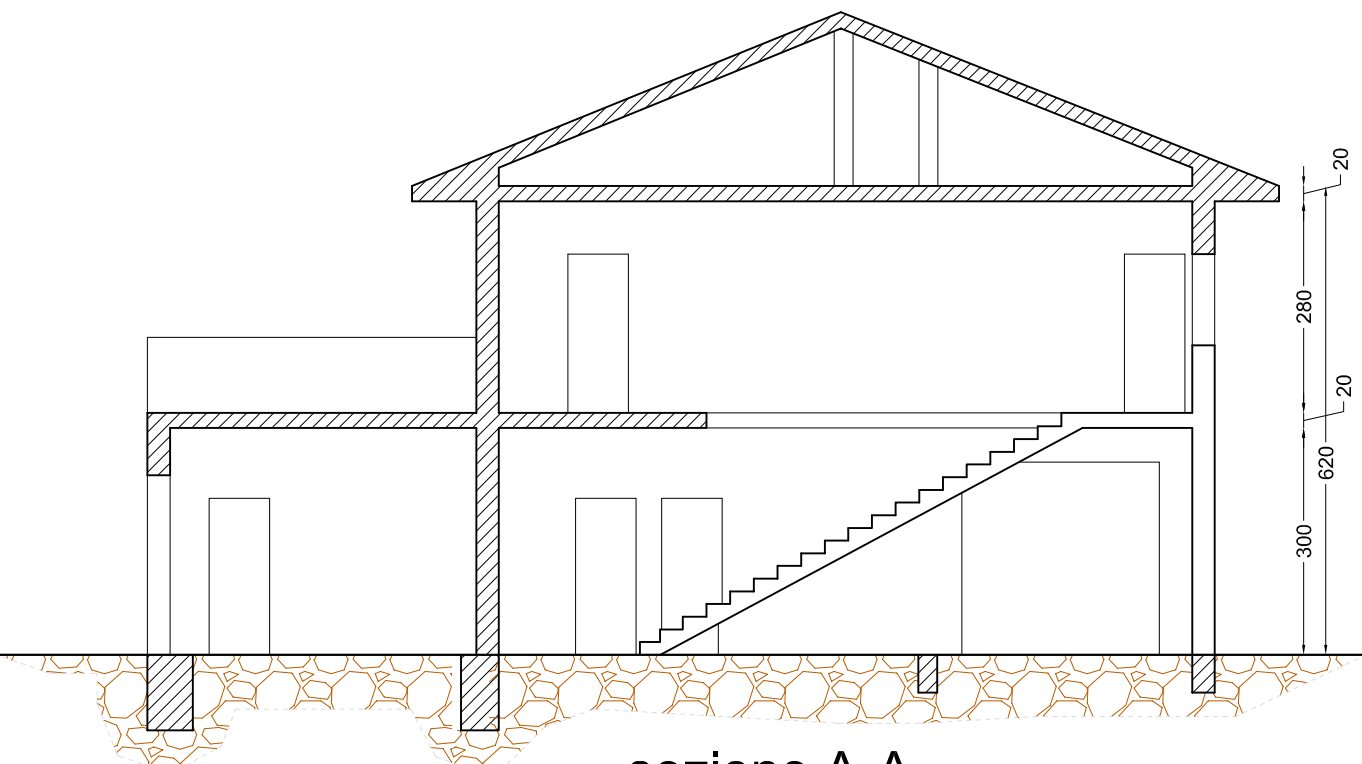

sezione A-A

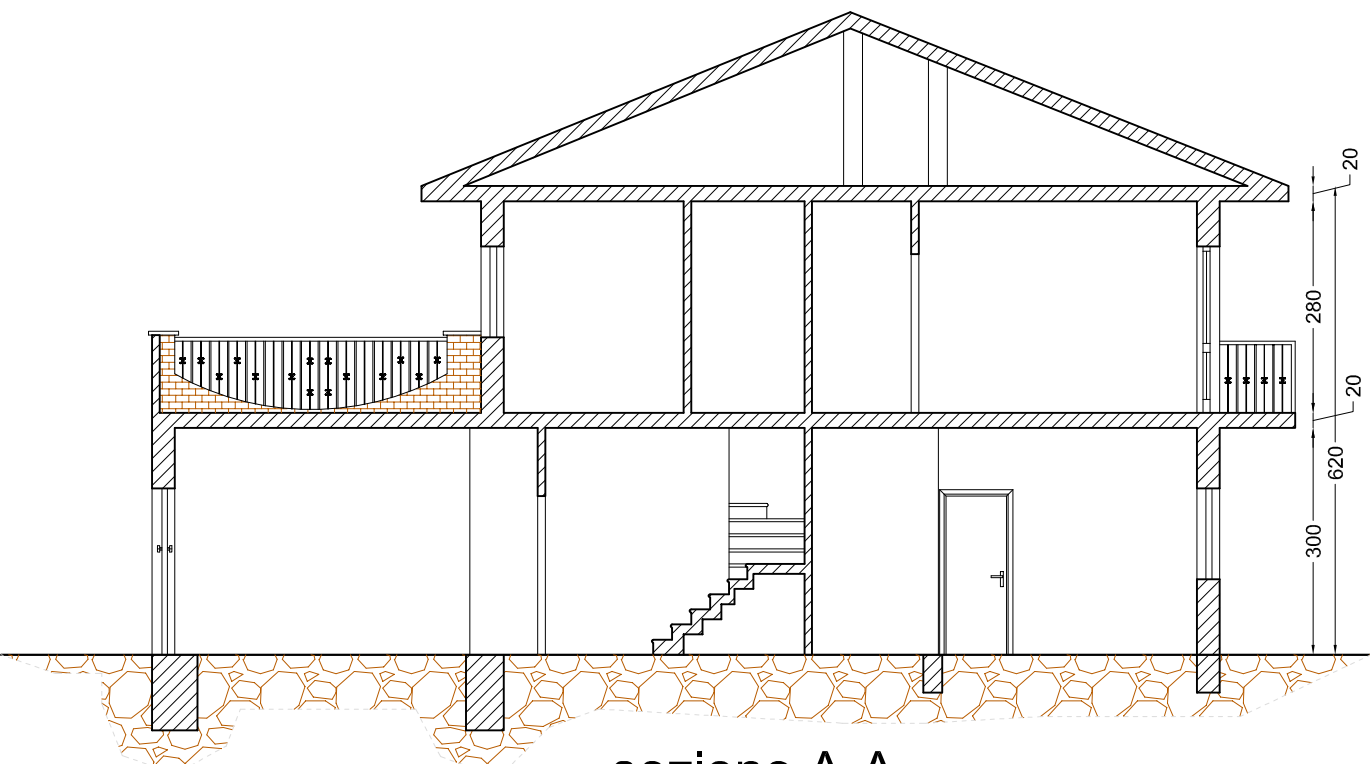

sezione A-A

COMUNE DI CASTEL DI LAMA
(PROVINCIA DI ASCOLI PICENO)

Lavori di ristrutturazione e riqualificazione energetica

Committente: D'Angelo Riccardo - DNG RCR 90L27 A462I
Cantiere: Contrada Valentino n. 13 - 63082 Castel di Lama (AP) - Fg 8 Pila 369 Sub 2-3

Elaborati Architettonici

Tav. n° 02

Il Committente
(Riccardo D'Angelo)

Il Progettista
(arch. Alessandro Coccia)

Scala elaborato grafico: 1:100
Data emissione elaborato: Ottobre 2020
Data revisione elaborato: 27/10/2020
Disegnatore: arch. Alessandro Coccia

studio tecnico associato - progettazione civile ed industriale
in.ar.co.
architetture

studio tecnico associato in ar.co.
di Coccia ing. Francesco
Coccia arch. Alessandro
Via del Fosse n. 3 - 63082 Castel di Lama (AP)
tel./fax 0736813526 - info@studio-coccia.it

PROTOCOLLO