




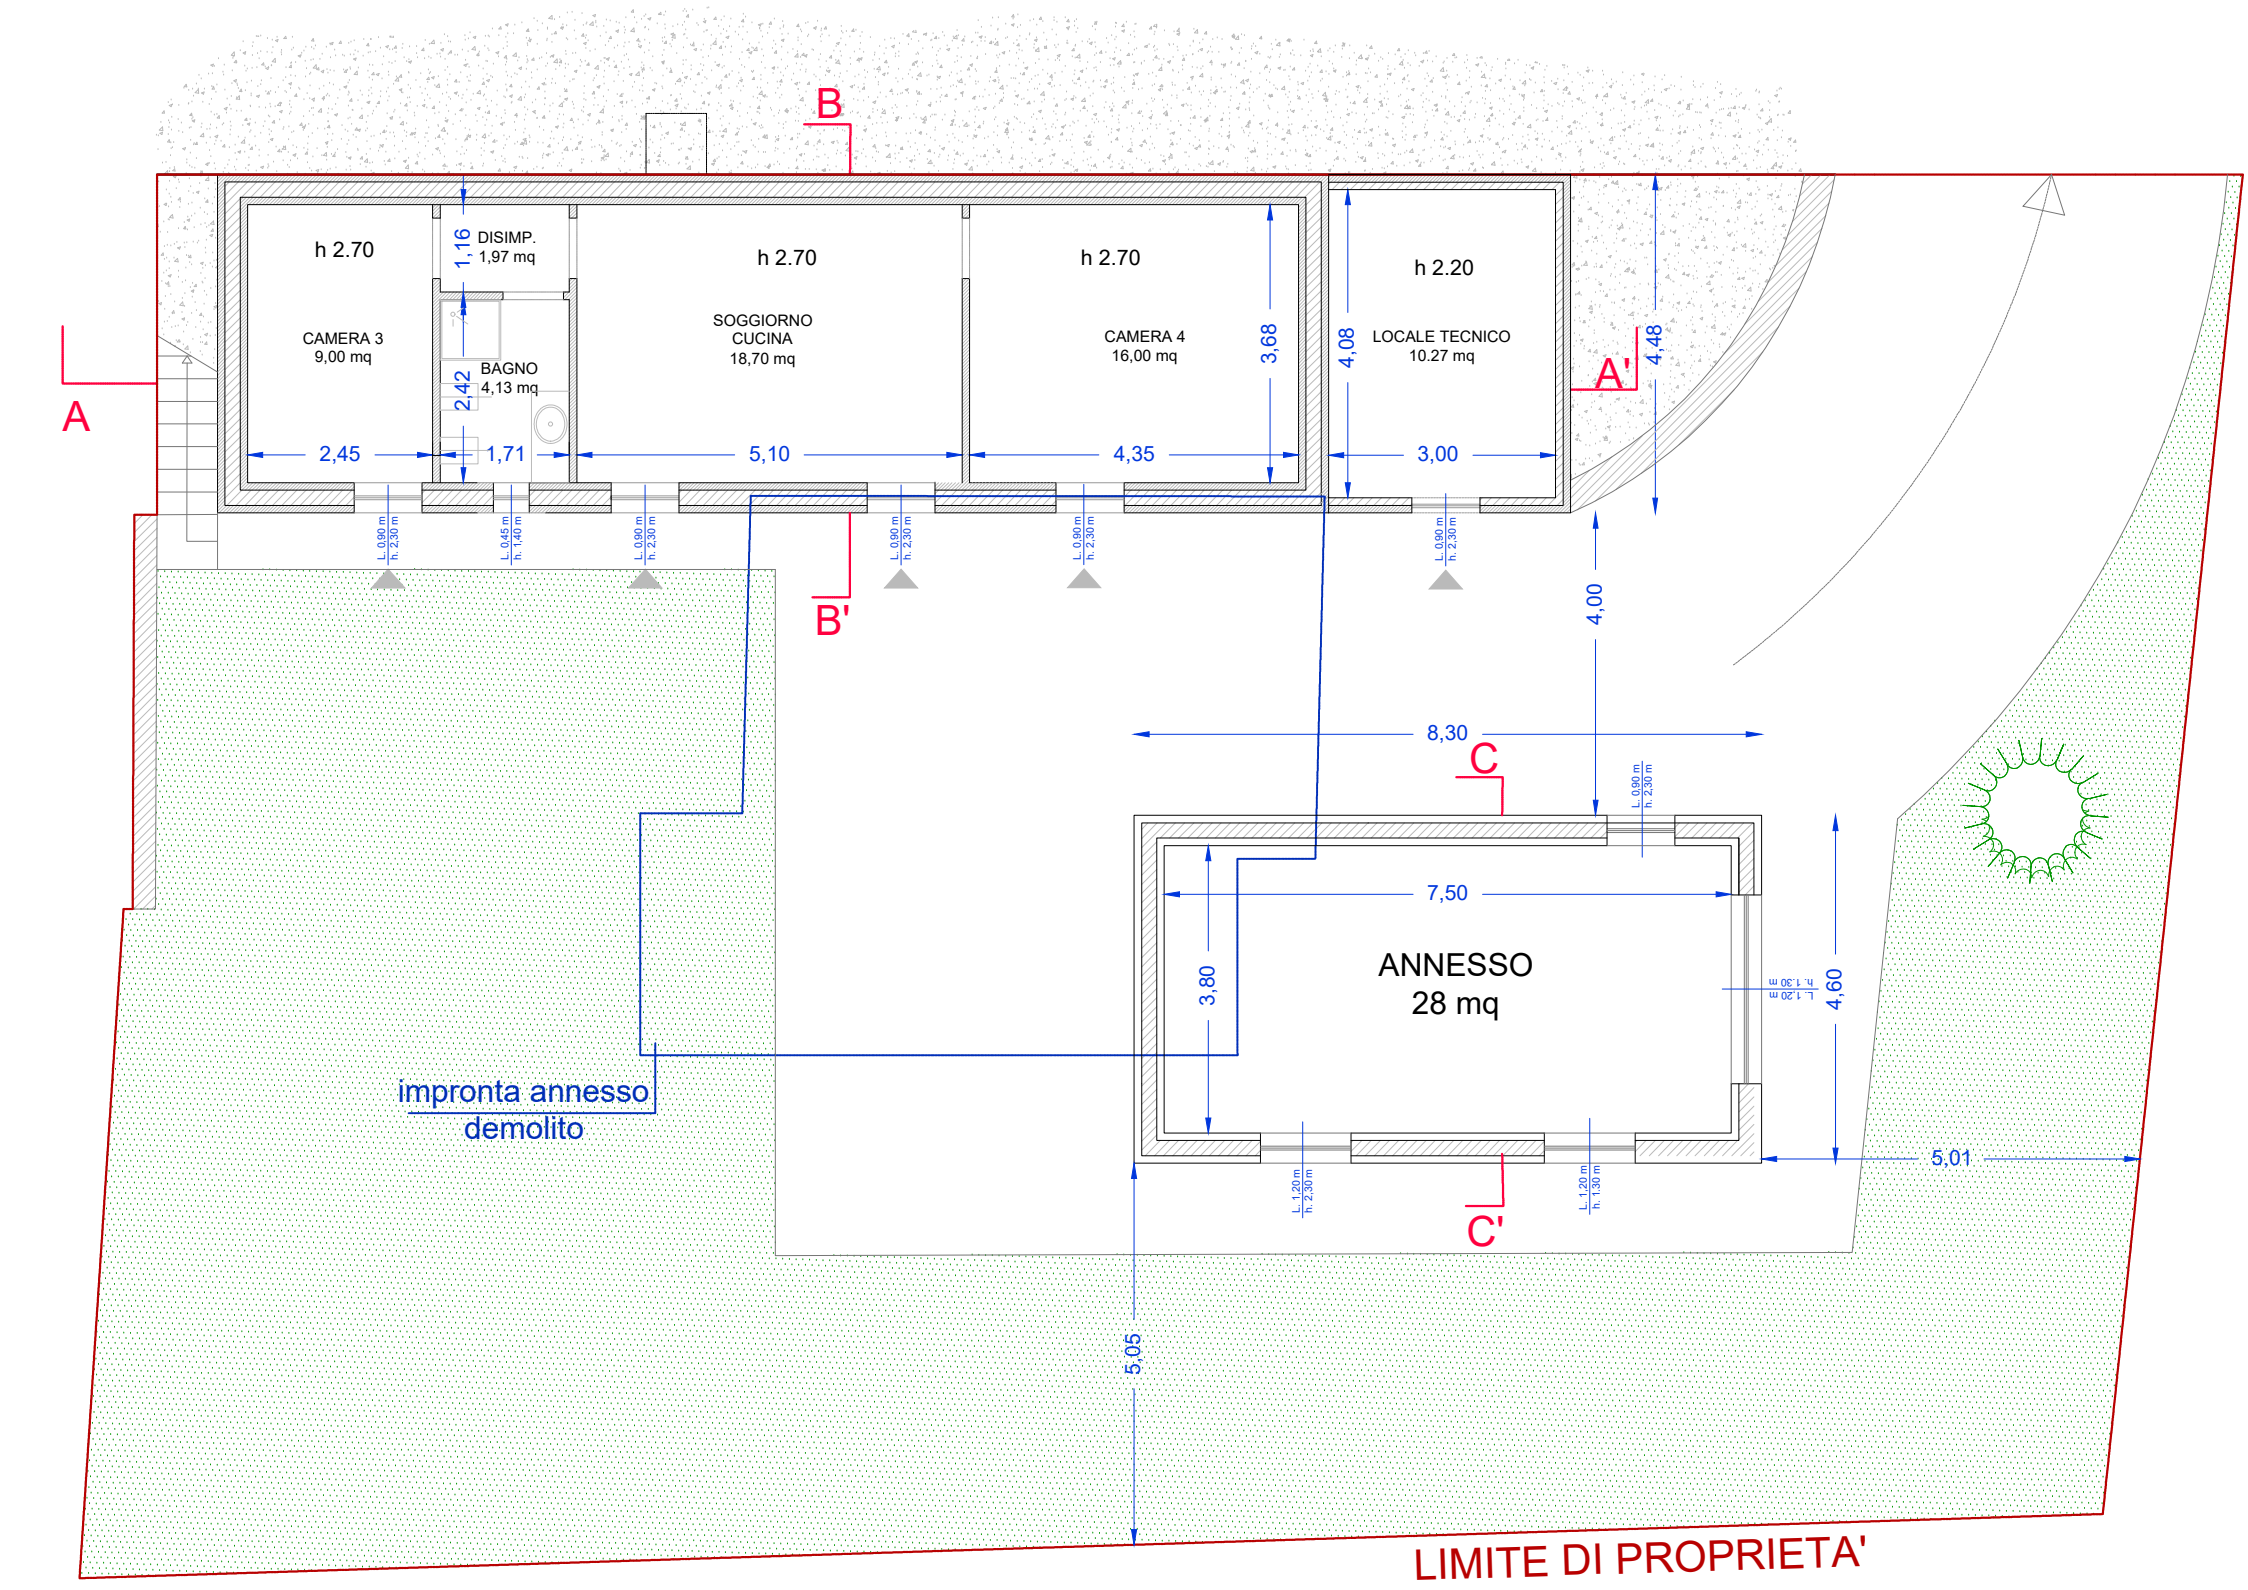


PIANTA P. SEMINTERRATO

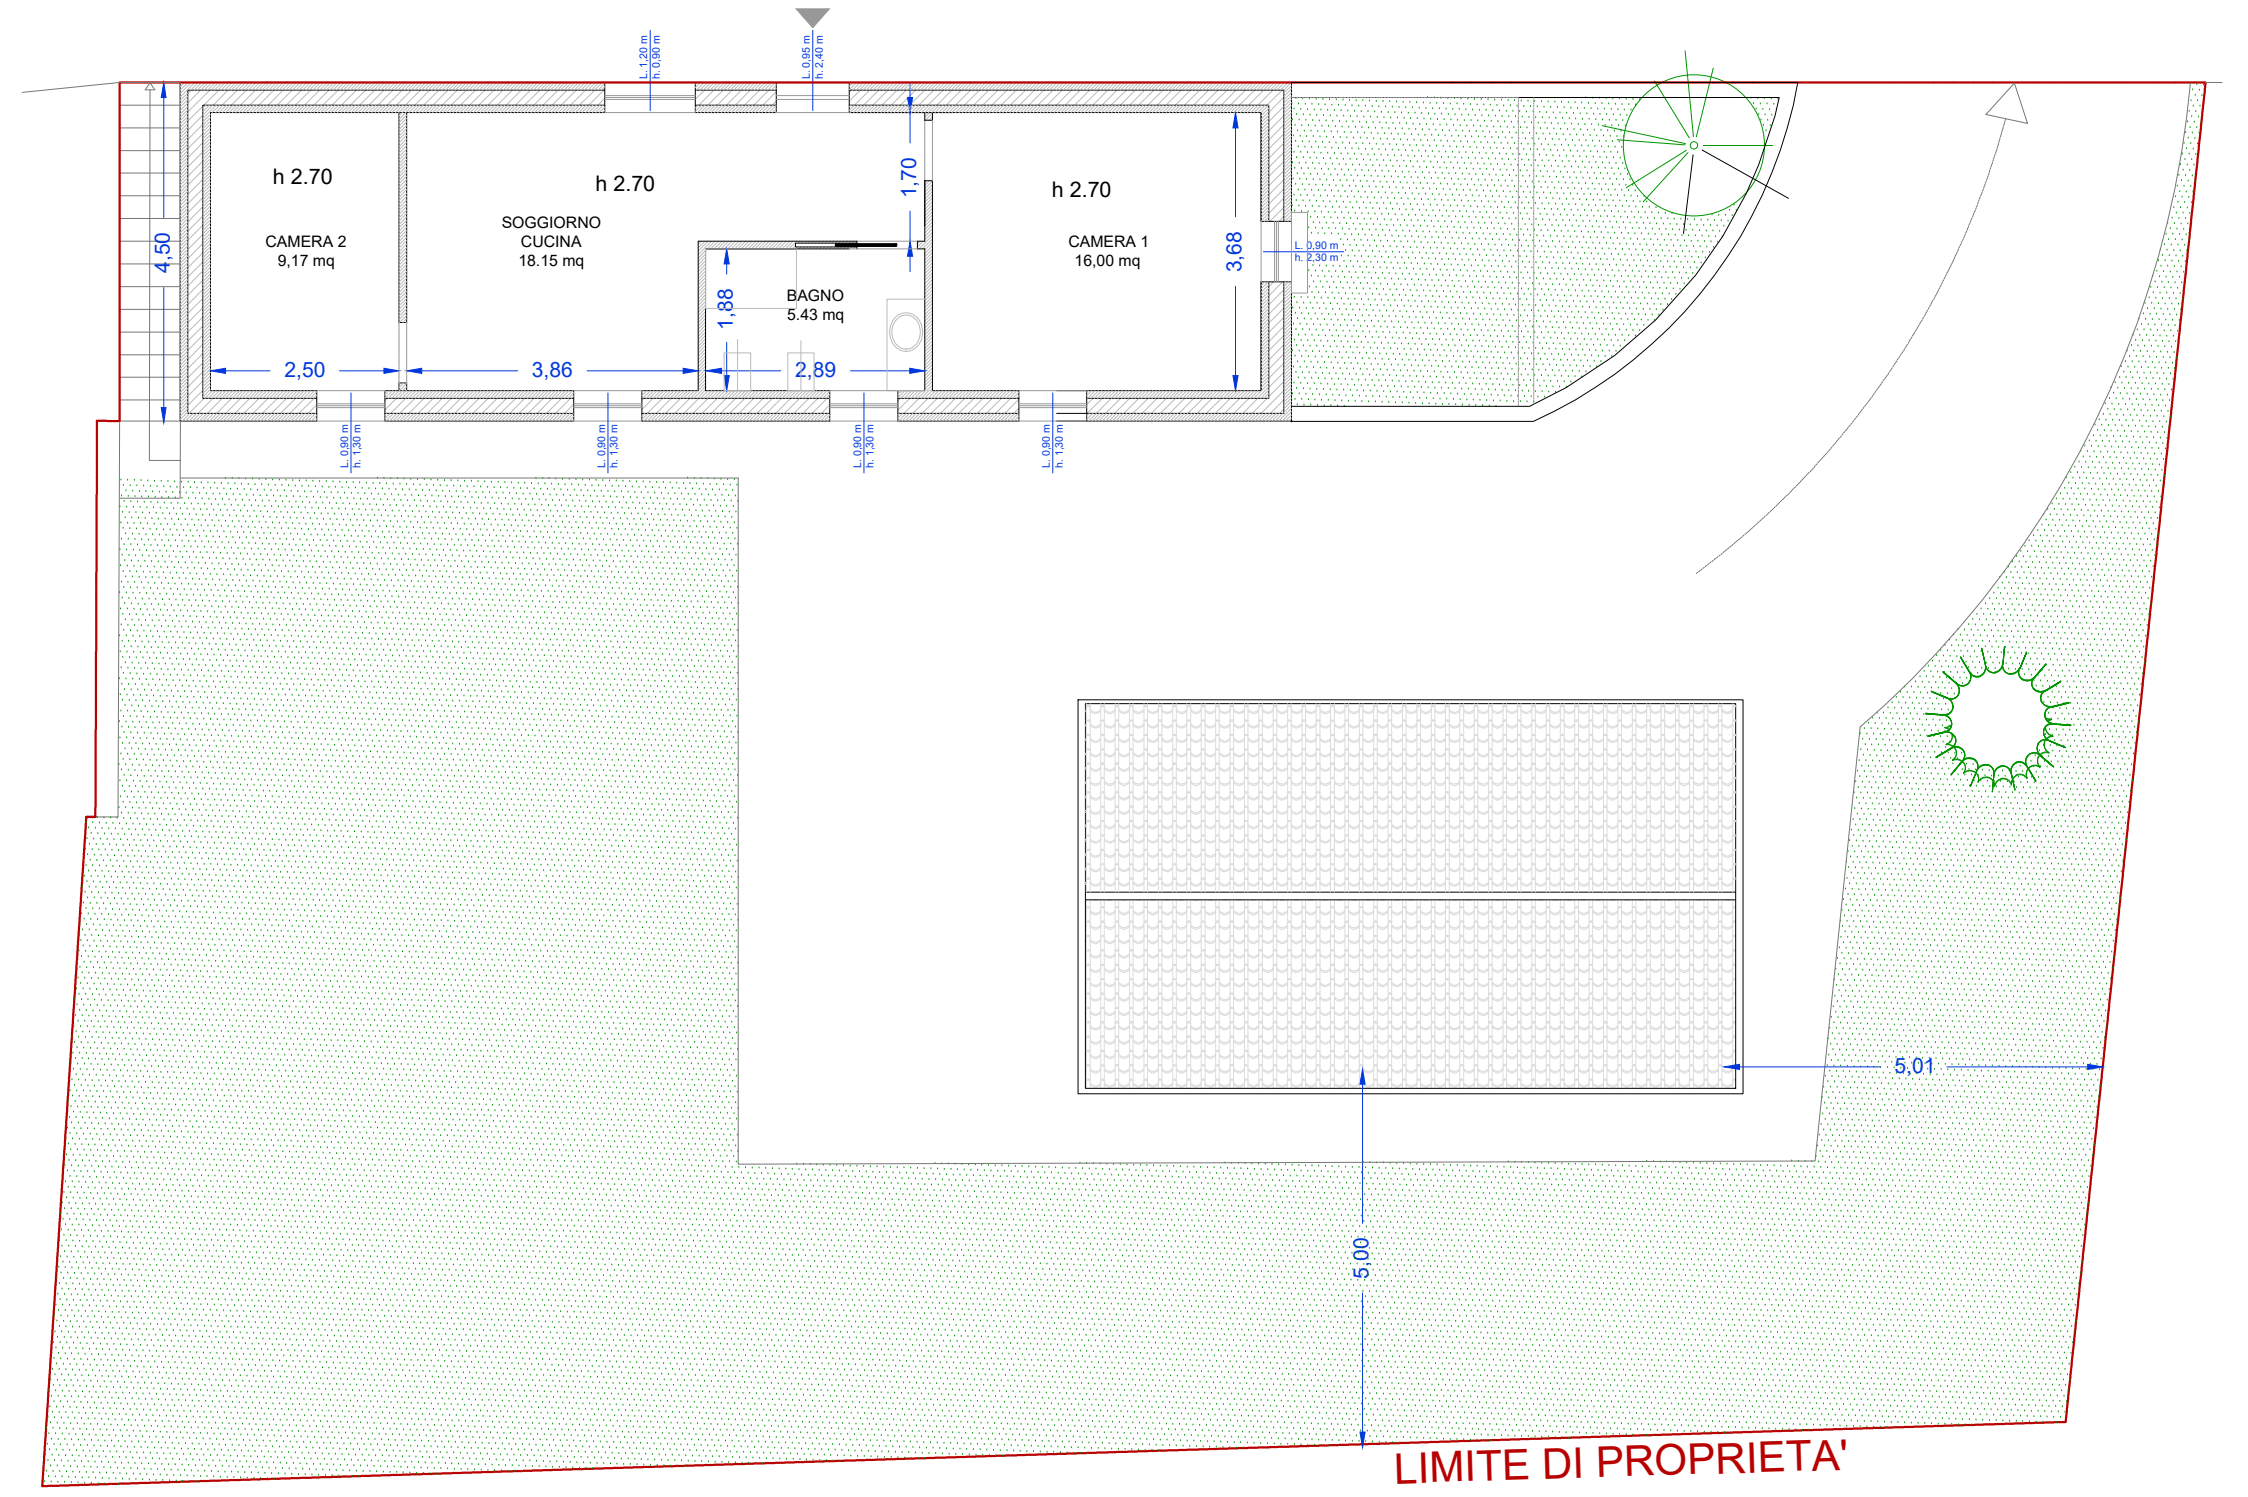


PIANTA PIANO TERRA

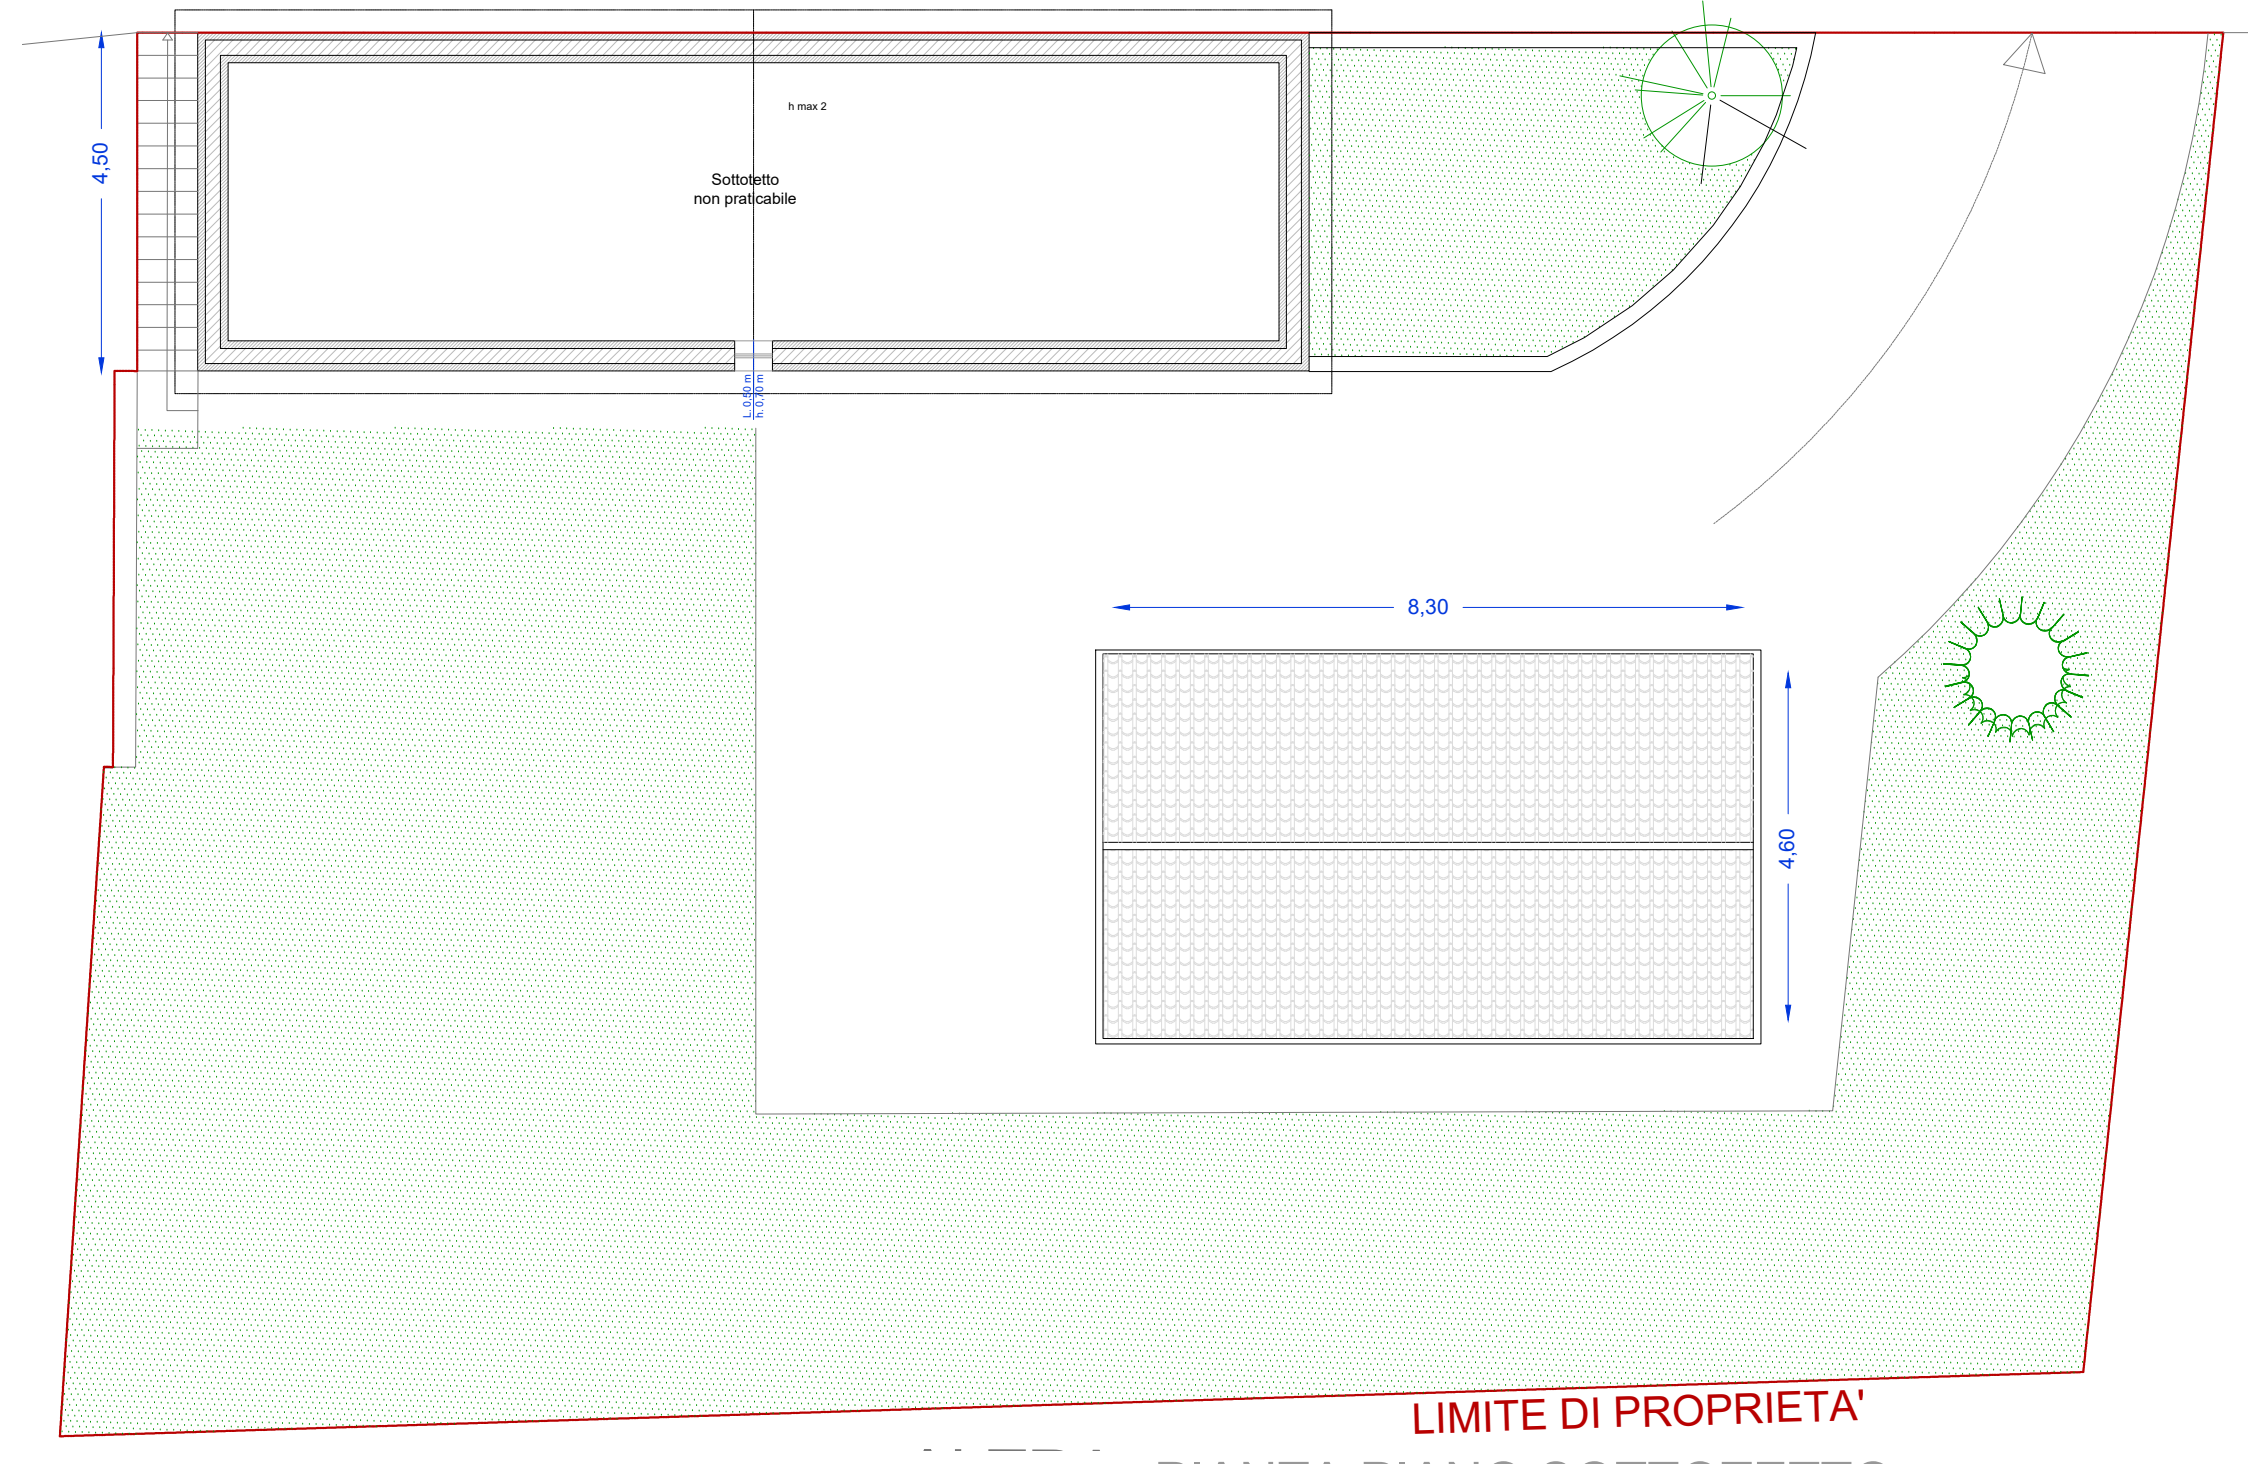


PIANTA PIANO SOTTOTETTO

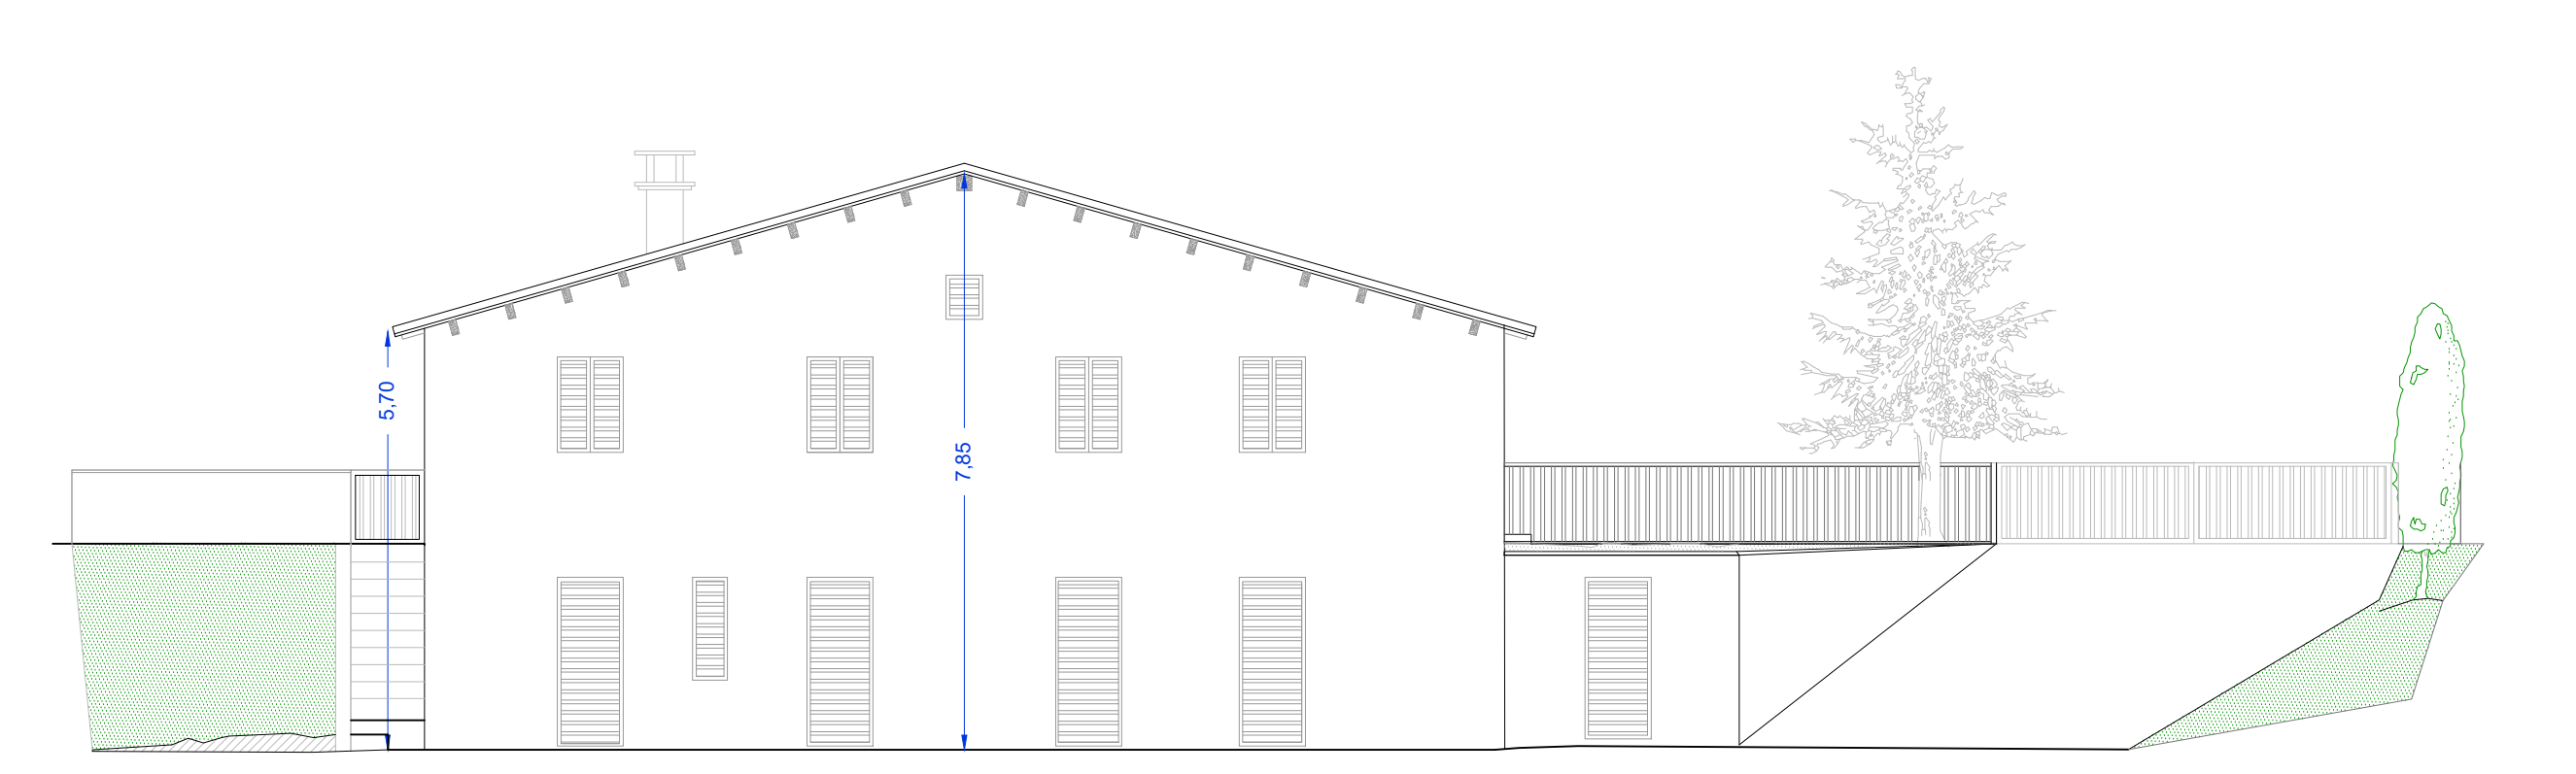


PROSPETTO SUD

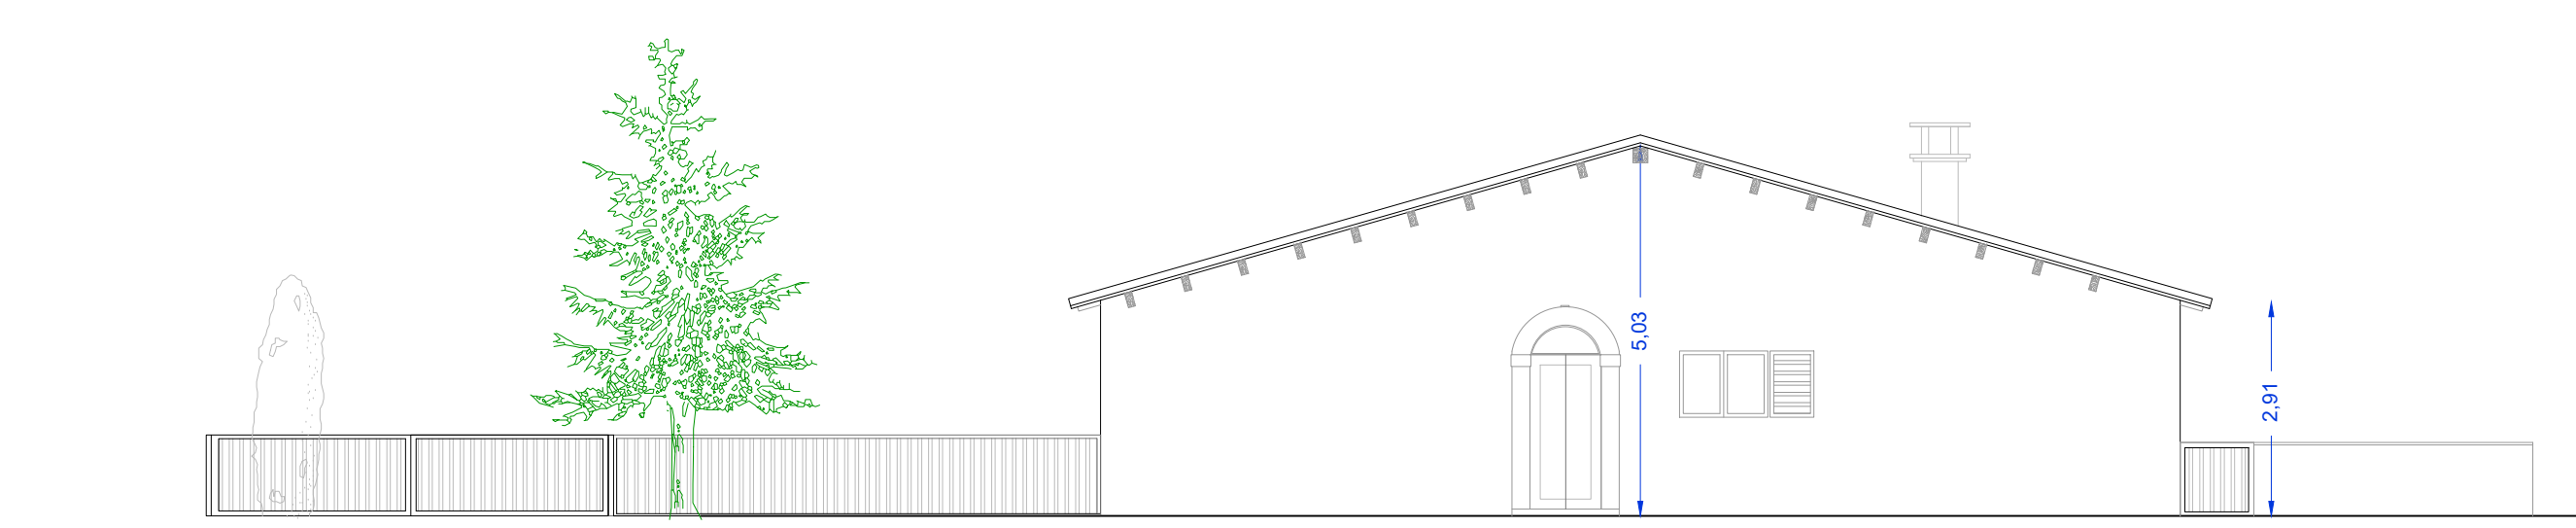


PROSPETTO NORD

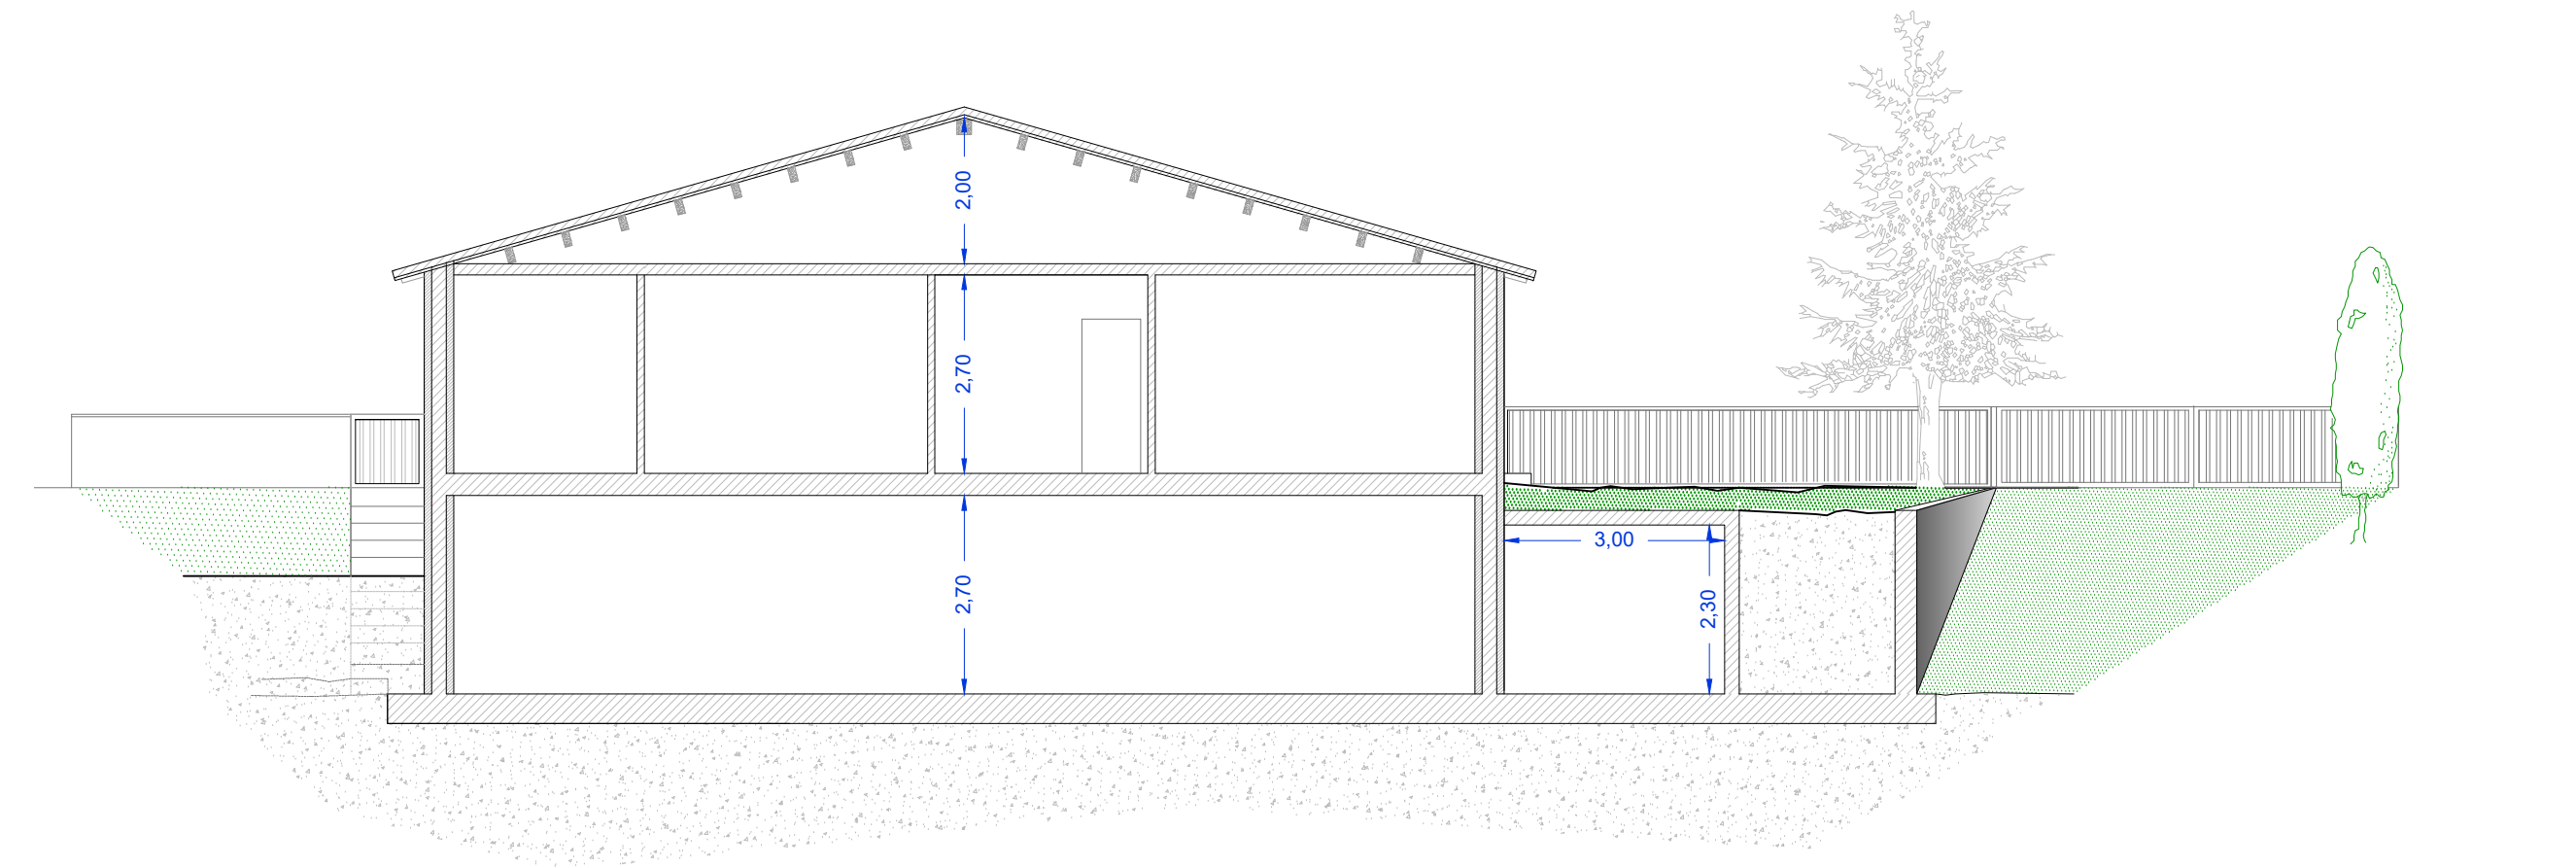


SEZIONE A-A'

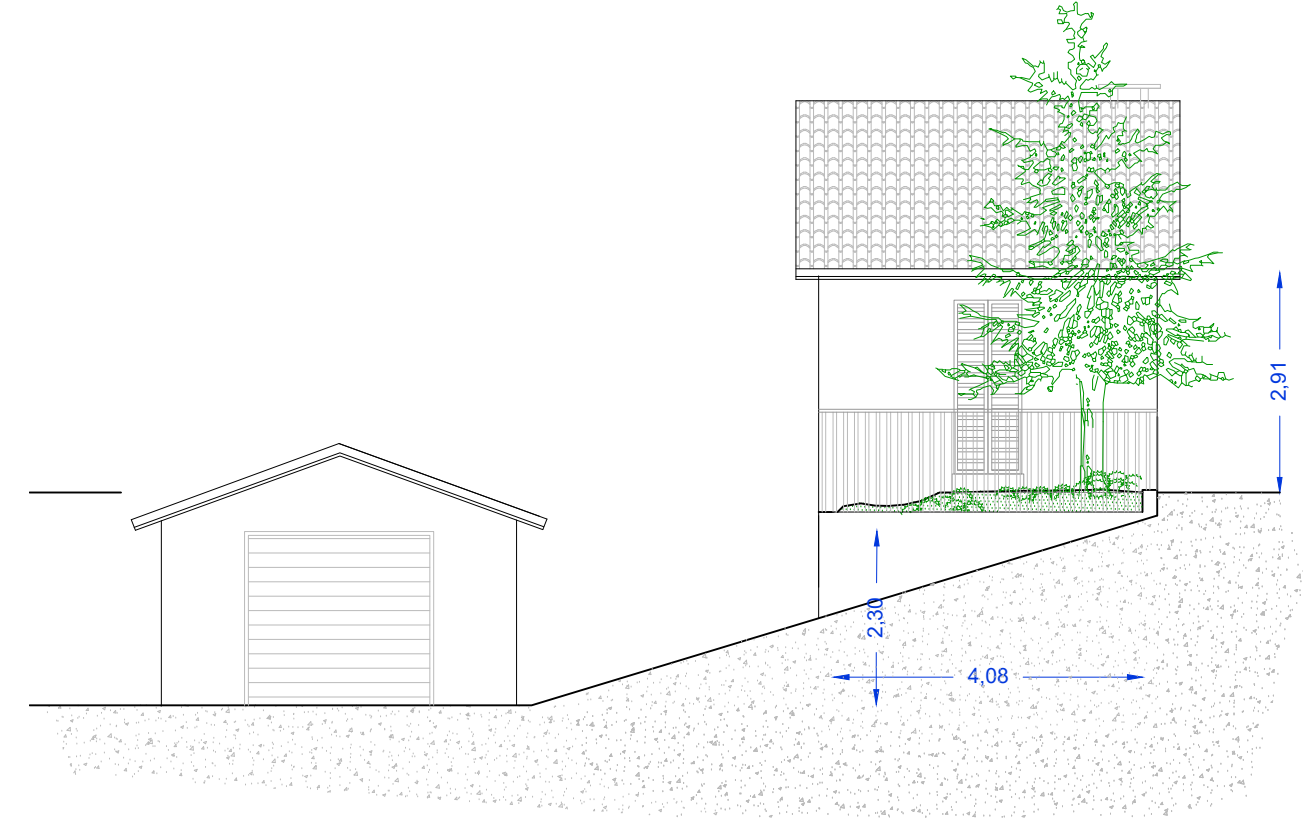


PROSPETTO EST

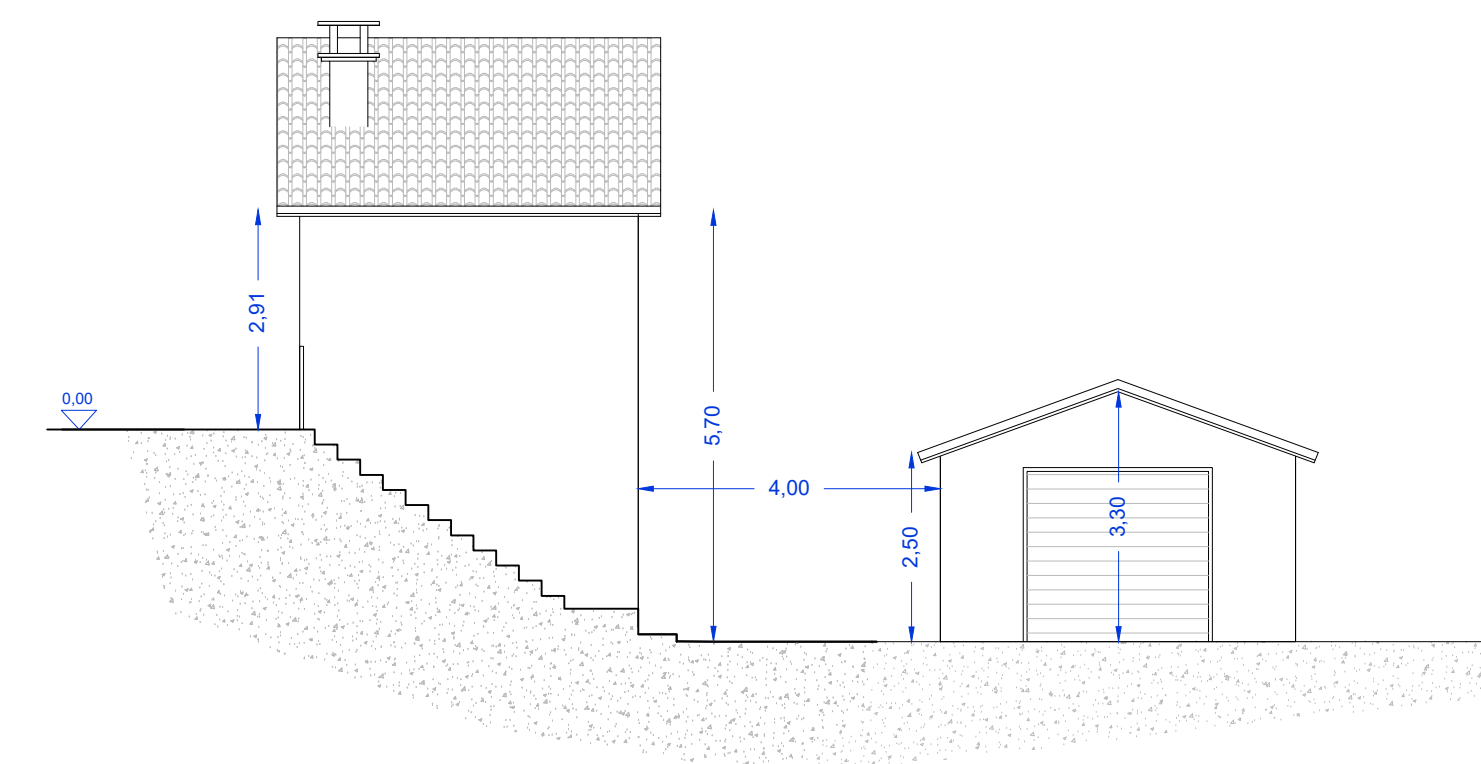


PROSPETTO OVEST

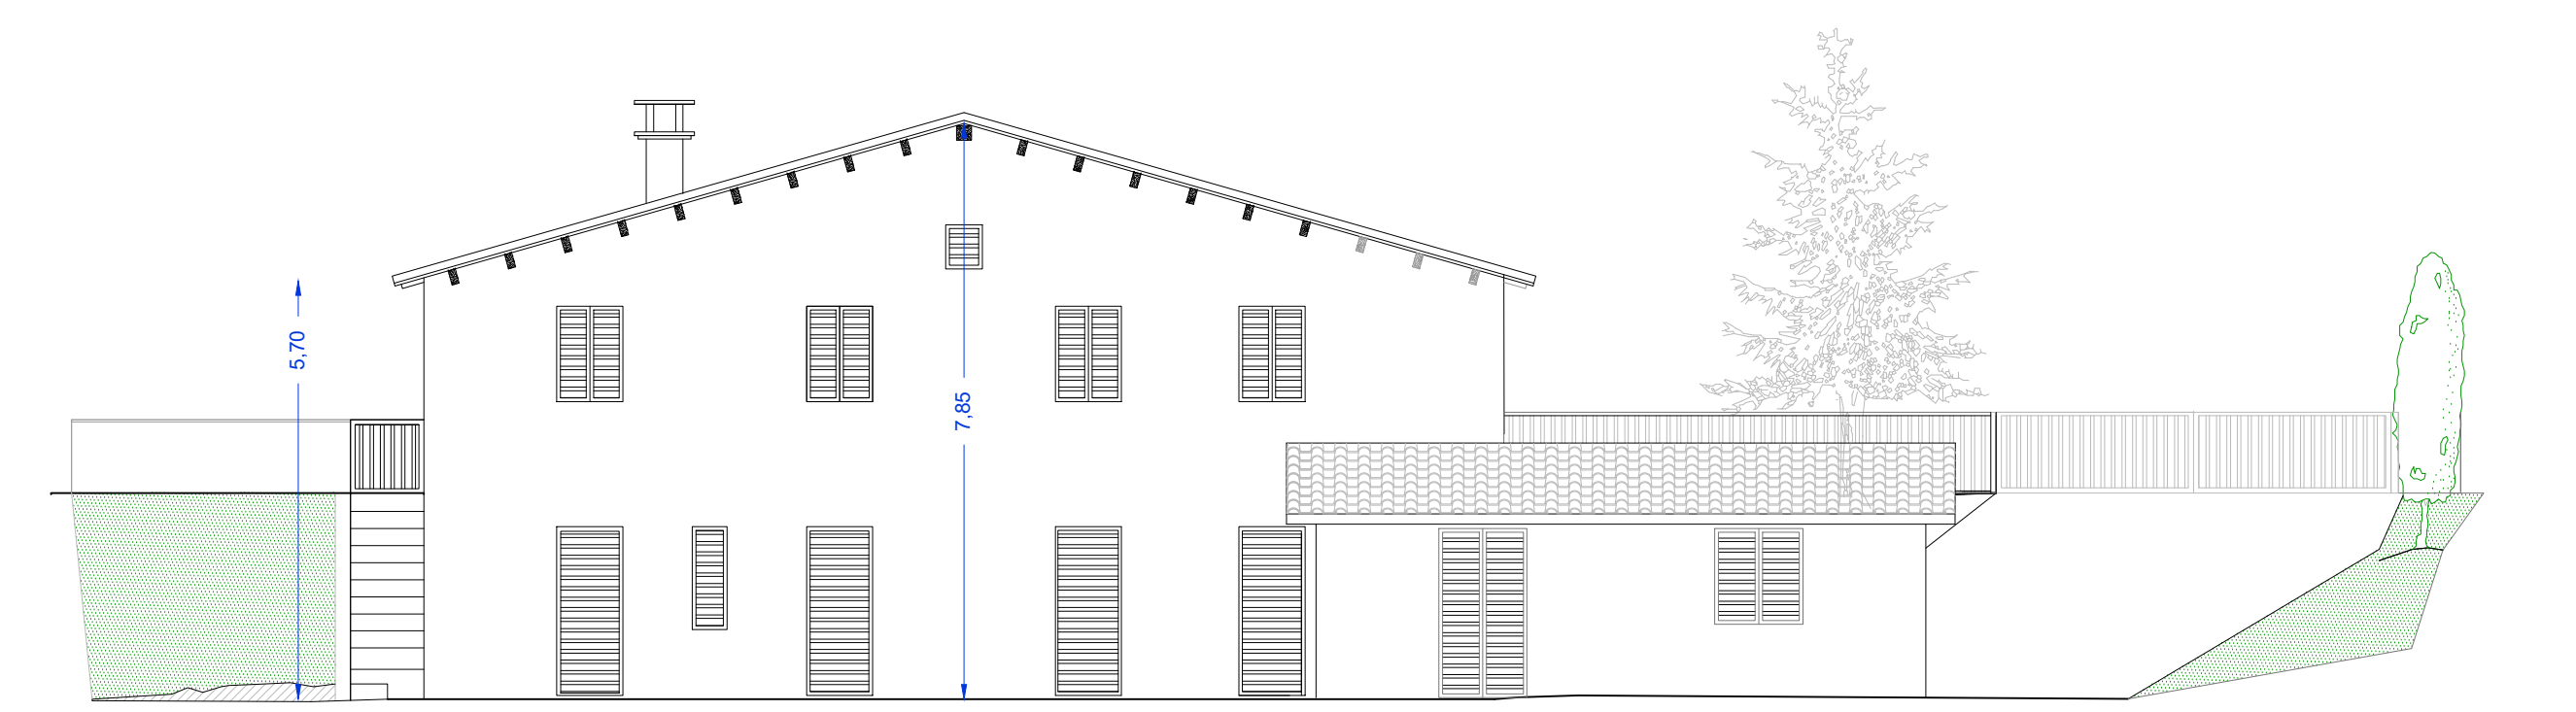

PROSPETTO SUD CON ANNESSO

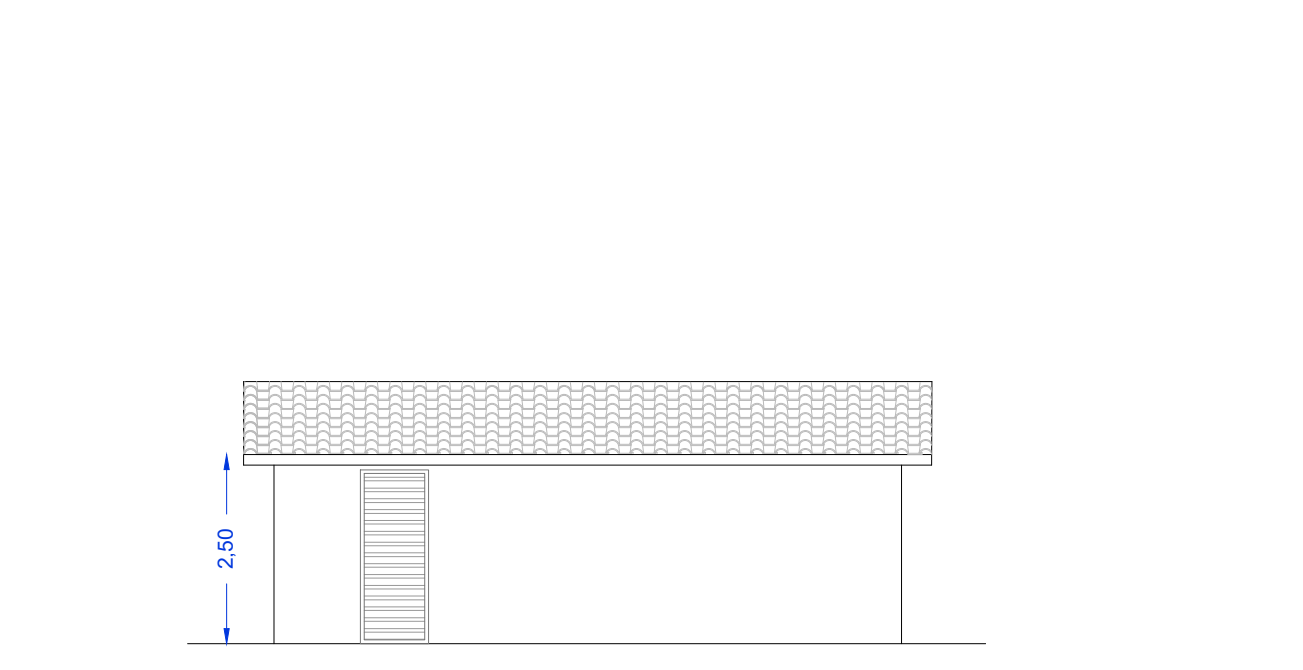


PROSPETTO NORD ANNESSO

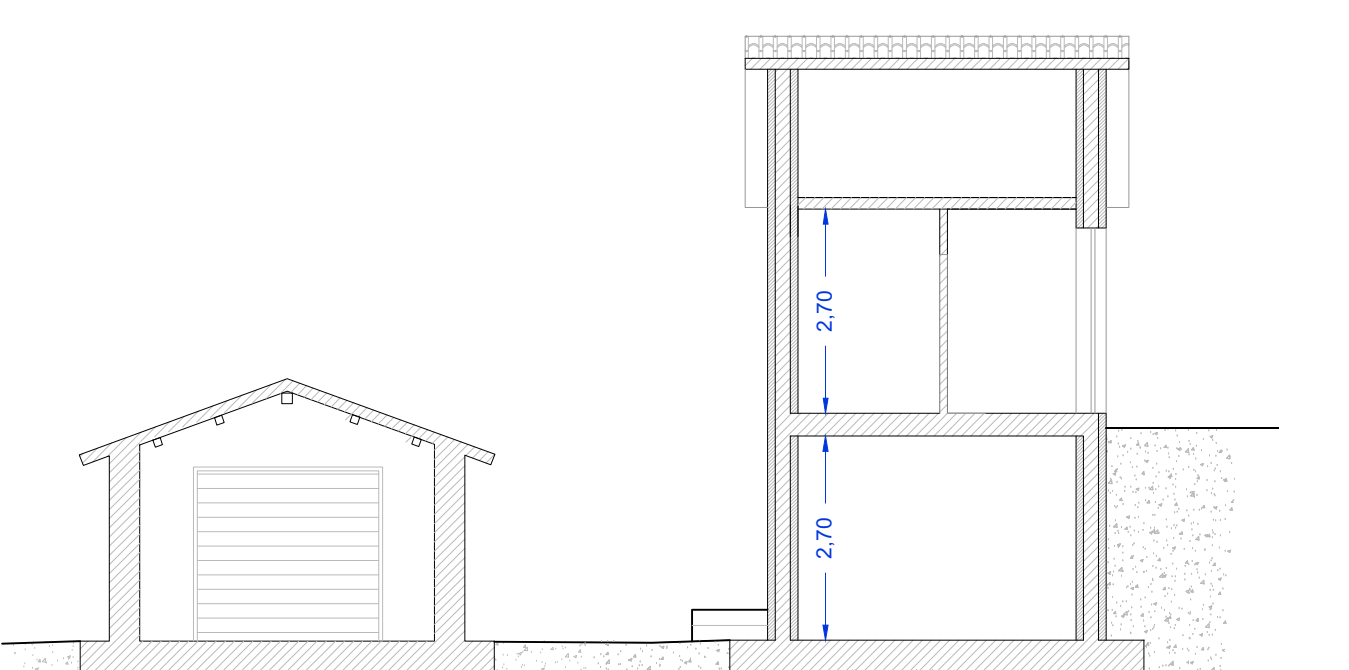

SEZIONE B-B'


PIANTA COPERTURA E PLANIVOLUMETRICO

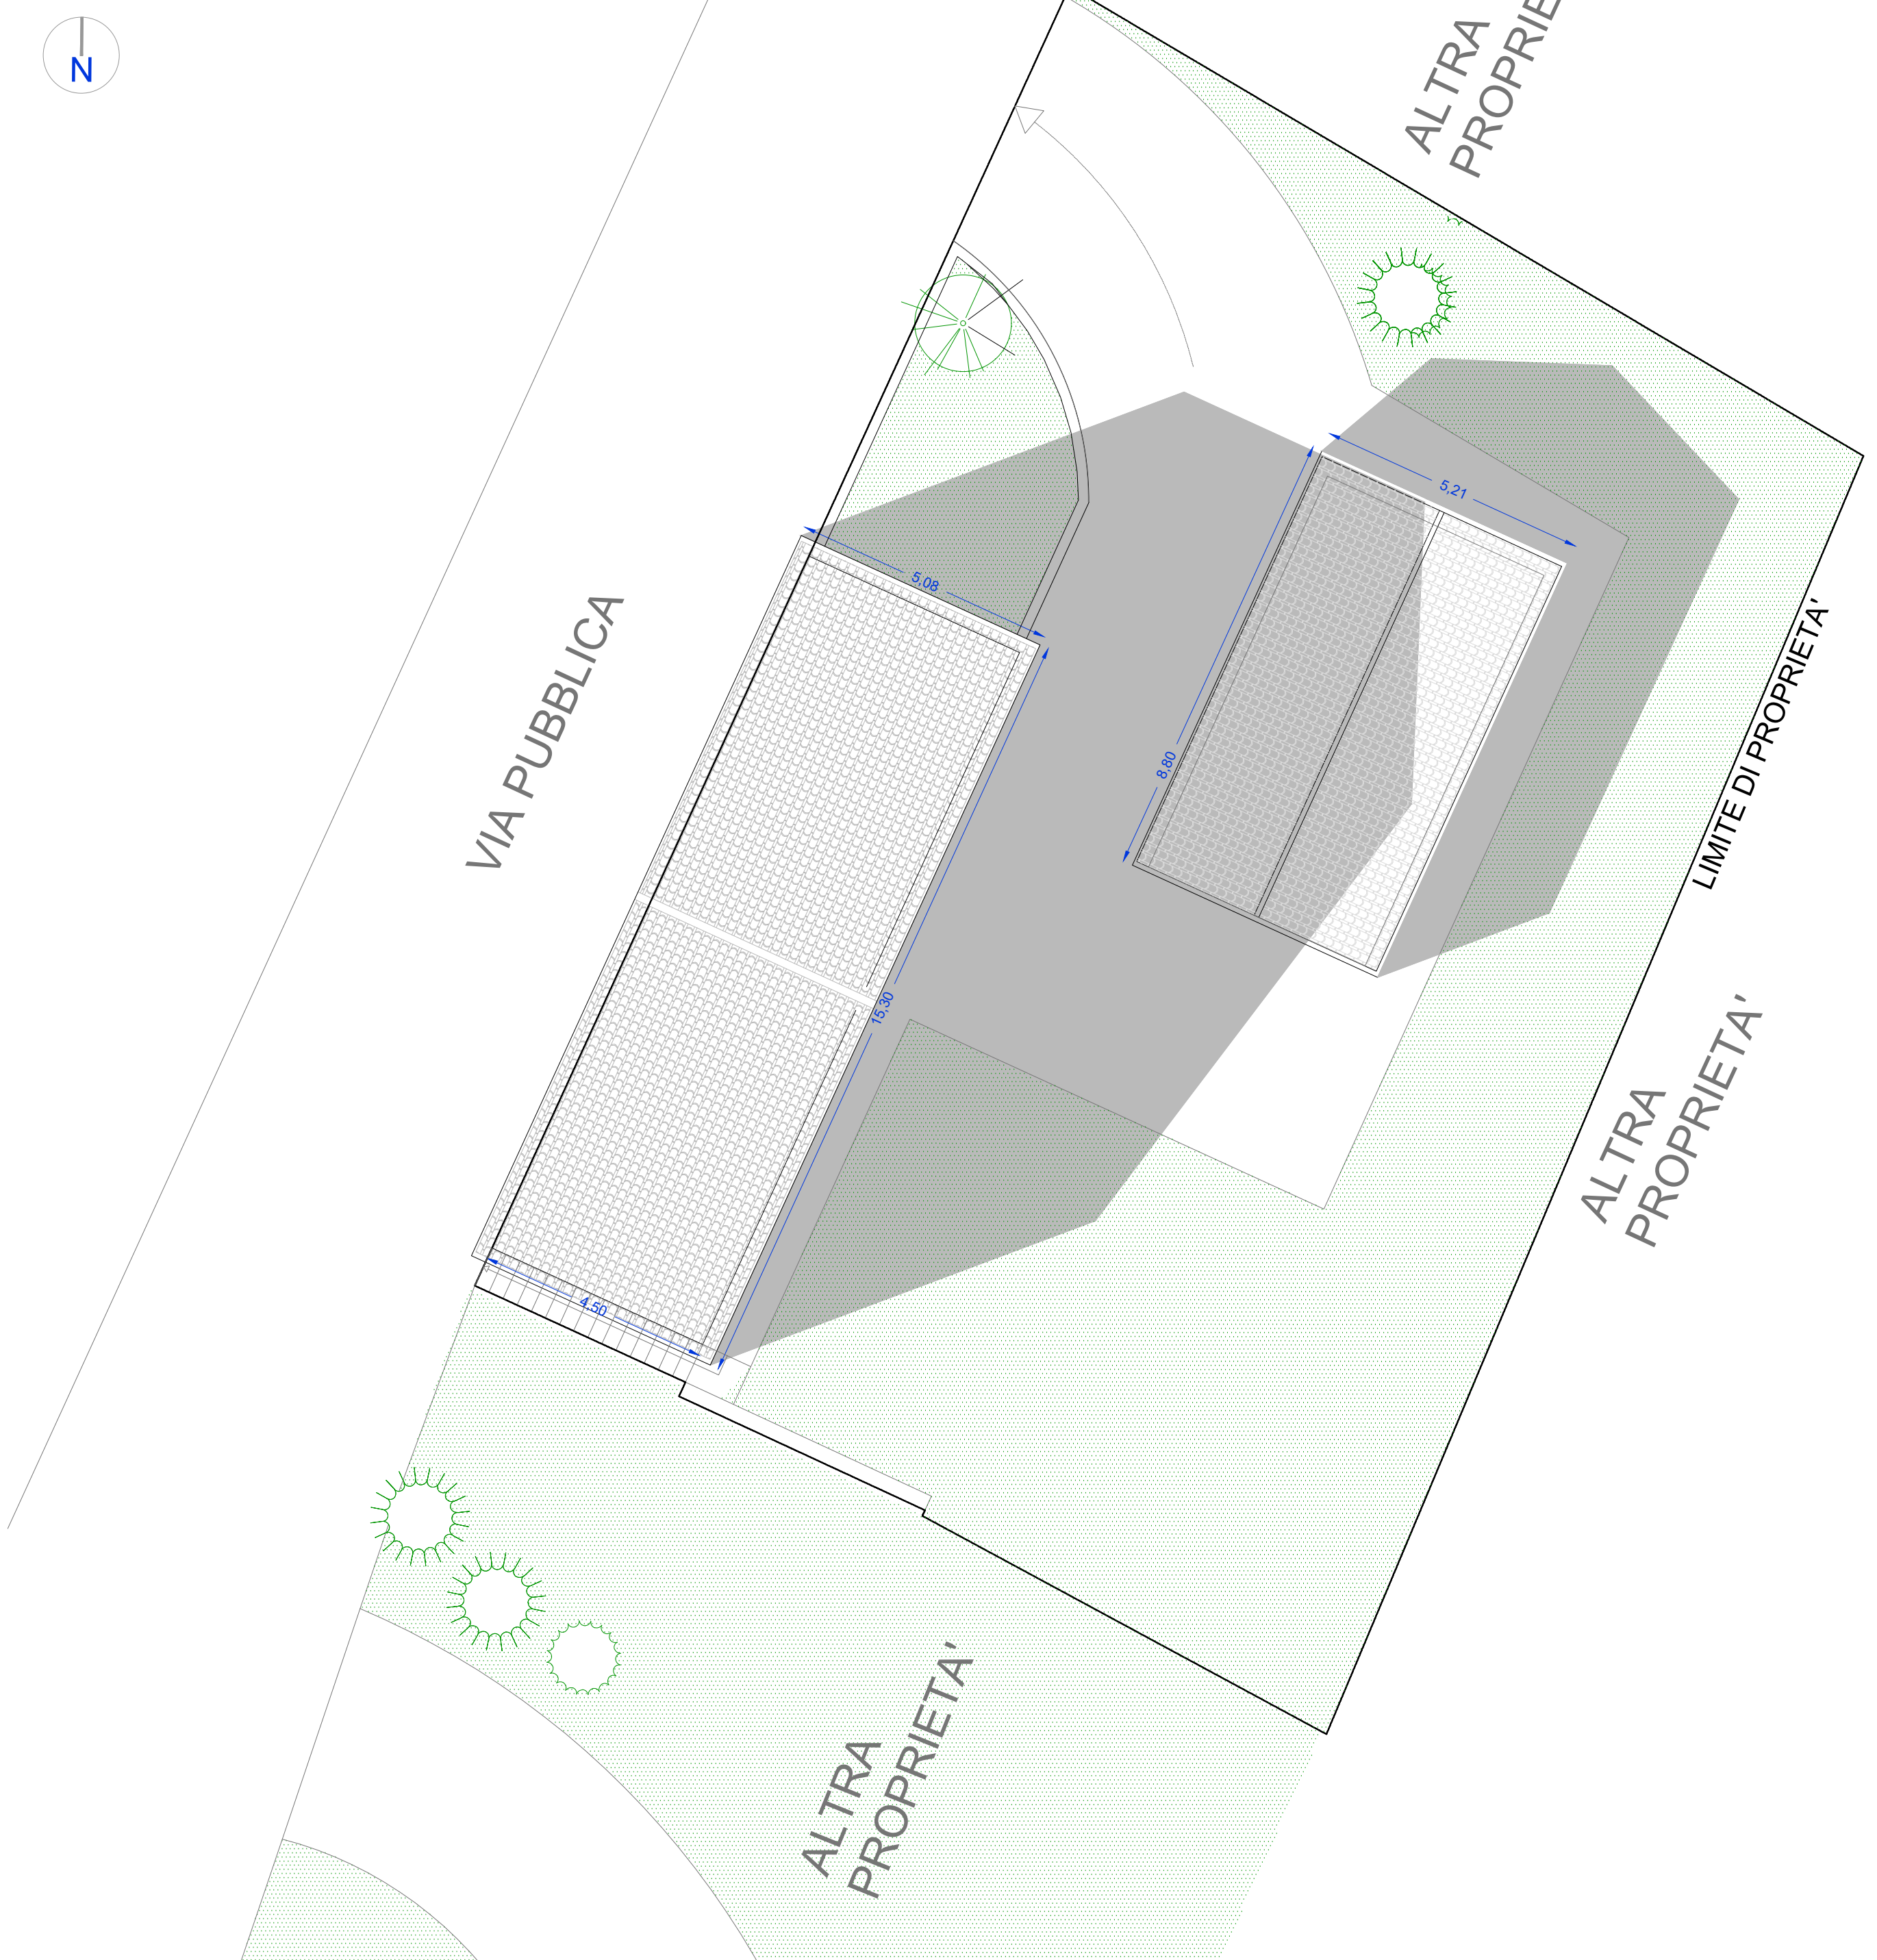


SUPERFICI PROGETTO



PIANTA P. SEMINTERRATO

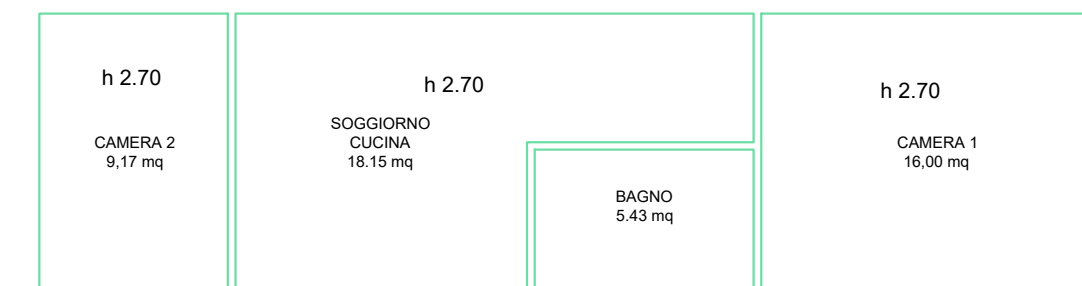

PIANTA PIANO TERRA

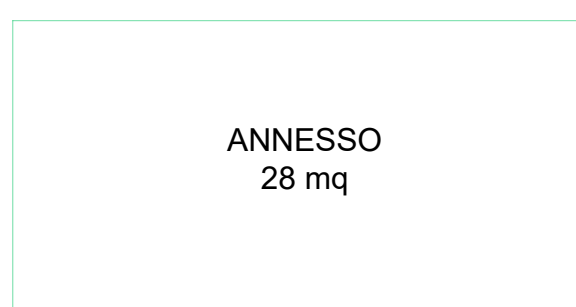

PIANTA ANNESSO

superficie progetto		
livello	DESTINAZIONE	MQ STANZA
PIANO TERRA	soggiorno cucina	19,27
	camera 1	16
	camera 2	9,17
	bagno	5,43
PIANO SEMINTERRATO	soggiorno cucina	18,7
	bagno	4,13
	camera 3	9
	camera 4	16
	disimpegno	1,97
	locale tecnico	10,27
ANNESSO ESTERNO		28
totale superficie		137,94

COMUNE DI CAMERINO

PROVINCIA DI MACERATA



Elaborato:

07

REVISIONE N° 0 0 1

STATO MODIFICATO

DATA:

aprile 2020

SCALA:

1:100

OGGETTO PIANO DI RECUPERO DI INIZIATIVA PRIVATA RELATIVO AL PROGETTO DI RISTRUTTURAZIONE EDILIZIA CON DEMOLIZIONE E RICOSTRUZIONE DI UN EDIFICIO AD USO ABITATIVO DANNEGGIATO DAL SISMA 2016, ai sensi della L. 475/1978 art.30, dell' ord. N.19.17/04/2017 e s.m.i. e del D.P.R. 380/01, art. 3 lettera d.

Edificio sito in Frazione Tuseggia di Camerino _62032 MC
FG. 20 - PART. 14

COMMITTENTE

MACCARI SIMONETTA
Via Tuseggia, 10 - 62032 Camerino (MC)

PROGETTISTI ognuno per le proprie competenze