


VOLUME STATO ATTUALE abitazione

PIANO	SUPERFICI (S)	ALTEZZE (H)	VOLUMI
P.S.	$(4,28 * 14,50) = 62,00 \text{ mq}$	2,75 mt	$170,50 / 2 = 85,2 \text{ mc}$
P.T.	$(4,28 * 14,50) = 62,00 \text{ mq}$	2,72 mt	168,6 mc
P.1	$(3,58 * 4,28) = 15,3 \text{ mq}$	$(1,50 + 2,01) / 2 = 1,70 \text{ mt}$	26,8 mc
TOTALE VOLUME abitazione			280 mc

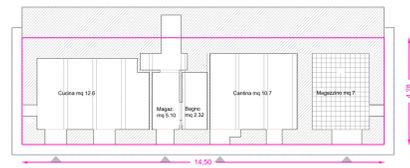


PIANTA P. SEMINTERRATO

14,50




PIANTA PIANO TERRA

4,28

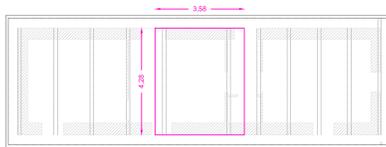

PIANTA PIANO SOTTOTETTO


3,58

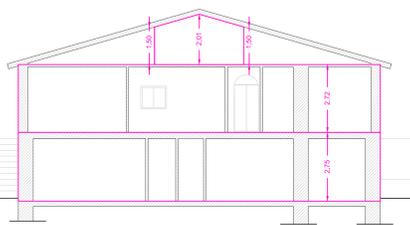


SEZIONE A-A'

VOLUME STATO MODIFICATO abitazione

PIANO	SUPERFICI (S)	ALTEZZE (H)	VOLUMI
P.S.	$(4,28 * 14,50) = 62,00 \text{ mq}$	3,00 mt	$186,00 / 2 = 93 \text{ mc}$
LOC.T.	$(3,20 * 4,28) = 13,69 \text{ mq}$	2,50 mt	$34,22 / 2 = 17,1 \text{ mc}$
P.T.	$(4,28 * 14,50) = 62,00 \text{ mq}$	2,85 mt	176,7 mc
P.1	$(4,28 * 3,28) = 14 \text{ mq}$	$(1,5 + 2) / 2 = 1,75 \text{ mt}$	24,5 mc
TOTALE VOLUME abitazione			311,3 mc

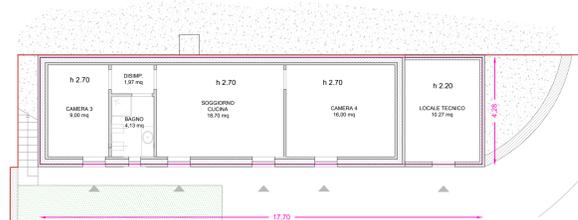


PIANTA P. SEMINTERRATO

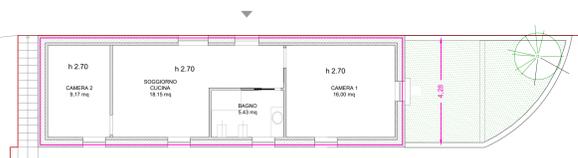

PIANTA PIANO TERRA



PIANTA PIANO SOTTOTETTO

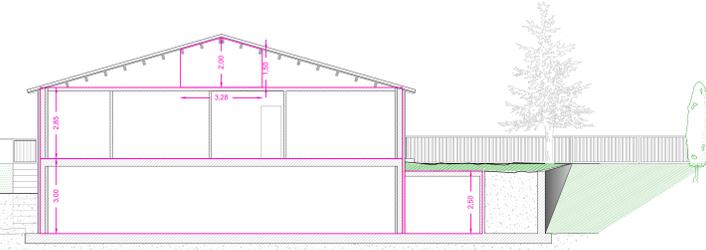

SEZIONE A-A'

VOLUME STATO ATTUALE ANNESSO

COME DA PDR AGLI ATTI
PROT.13077 DEL 26 01 2000

PIANO	SUPERFICI (S)	ALTEZZE (H)	VOLUMI
P.T.	$(7 * 4,50) = 31,5 \text{ mq}$	$(3,10 + 2,90 + 3,10) / 4 = 2,90 \text{ mt}$	$91,5 / 4 = 22,875 \text{ mc}$
TOTALE VOLUME annesso			151,11 mc


CALCOLI PLANIVOLUMETRICI

VOLUME ESISTENTE


$m (7,00 * 4,50) * (3,10 + 3,10 + 2,90 + 3,10 / 4) = 96,07 \text{ mc}$
 $m (7,30 * 2,60) * h_{m} 2,90 = 55,04 \text{ mc}$
Totale Volume Esistente mc.151,11

VOLUME DI PROGETTO


$M (10,00 * 5,10) * (3,00 + 3,00 + 2,90 + 2,90 / 4) = 159,45 \text{ mc}$

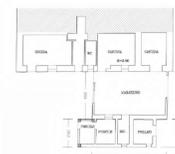

PIANTA PIANO SEMINTERRATO

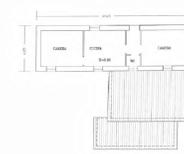


PIANTA PIANO PRIMO

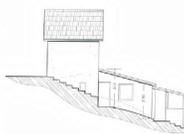

PROSPETTO LATERALE

VOLUME STATO MODIFICATO ANNESSO


PIANO	SUPERFICI (S)	ALTEZZE (H)	VOLUMI
P.T.	$(4,40 * 8,10) = 35,6 \text{ mq}$	$(2,50 \text{ mt} + 3,30 \text{ mt}) / 2 = 2,90 \text{ mt}$	103,3 mc
TOTALE VOLUME annesso			103,3 mc

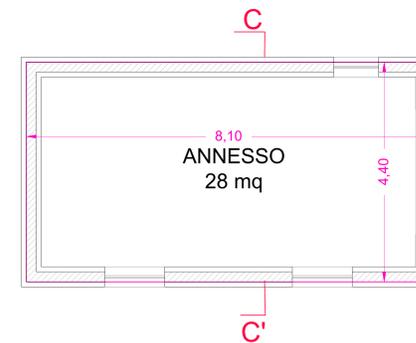


8,10
ANNESSO
28 mq

C

C'

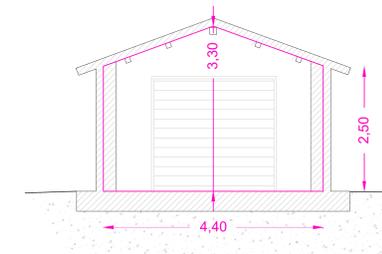

SEZIONE C-C'

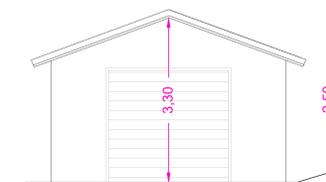

PROSPETTO OVEST

COMUNE DI CAMERINO PROVINCIA DI MACERATA



Elaborato:
09
REVISIONE N° 0 0 1

CALCOLO DEI VOLUMI
raffronto stato attuale stato modificato

DATA:
aprile 2020
SCALA:
1:100

OGGETTO PIANO DI RECUPERO DI INIZIATIVA PRIVATA RELATIVO AL PROGETTO DI RISTRUTTURAZIONE EDILIZIA CON DEMOLIZIONE E RICOSTRUZIONE DI UN EDIFICIO AD USO ABITATIVO DANNEGGIATO DAL SISMA 2016, ai sensi della L. 475/1978 art.30, dell'ord. N. 19/17/04/2017 E s.m.i. e del D.P.R. 380/01, art. 3 lettera d.

Edificio sito in Frazione Tuseggia di Camerino_62032 MC
FG.20 - PART. 14

COMMITTENTE
MACCARI SIMONETTA
Via Tuseggia, 10 - 62032 Camerino (MC)

PROGETTISTI ognuno per le proprie competenze