





superficie edificio esistente		
LIVELLO	DESTINAZIONE	MQ STANZA
SOTTOTETTO (considerata area con h > 1.80)	soffitta	4,92
	ingresso	2,9
PIANO TERRA	cucina	12,94
	camera 1	13,22
	camera 2	14,53
	bagno	1,34
	cucina	12,55
PIANO SEMINTERRATO	bagno	2,35
	magazzino 1	5,1
	cantina	10,65
	magazzino 2	7
totale superficie		87,5

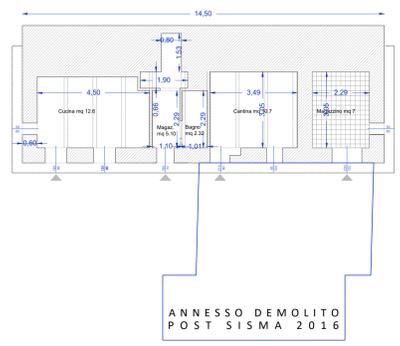





PIANTA P. SEMINTERRATO

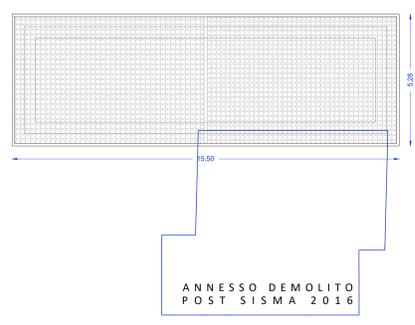



PIANTA COPERTURA

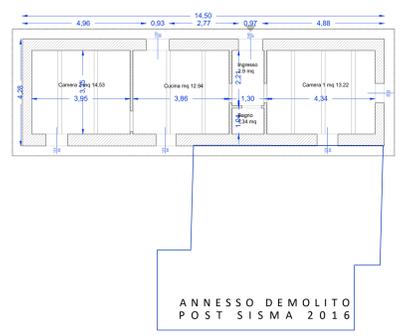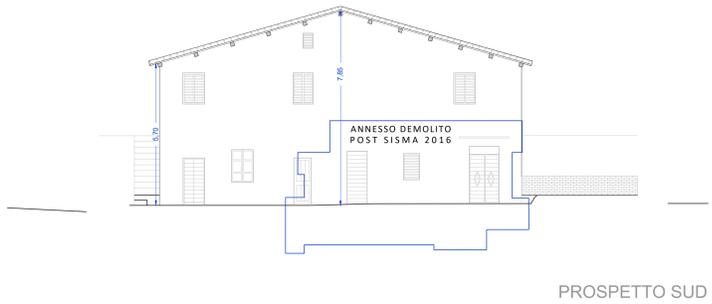

PIANTA PIANO TERRA

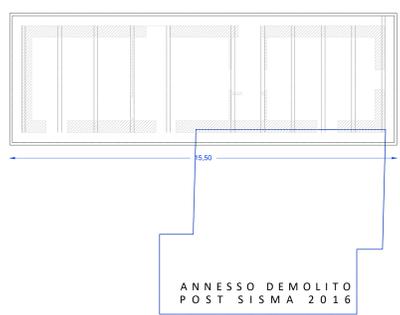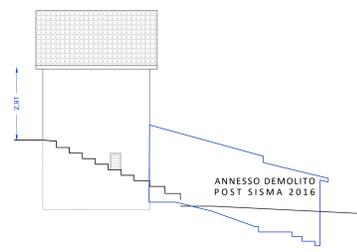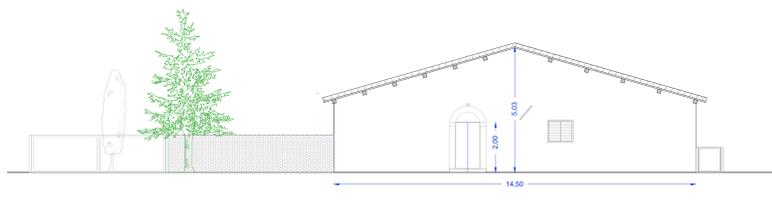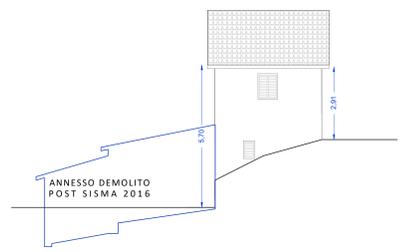

PIANTA SOTTOTETTO

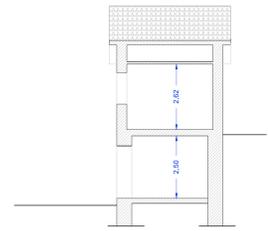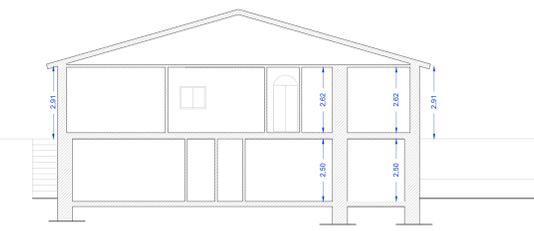

COMUNE DI CAMERINO
PROVINCIA DI MACERATA

Elaborato: **06**
REVISIONE N° 0 0 1

STATO ATTUALE

DATA: aprile 2020
SCALA: 1:100

OGGETTO PIANO DI RECUPERO DI INIZIATIVA PRIVATA RELATIVO AL PROGETTO DI RISTRUTTURAZIONE EDILIZIA CON DEMOLIZIONE E RICOSTRUZIONE DI UN EDIFICIO AD USO ABITATIVO DANNEGGIATO DAL SISMA 2016, ai sensi della L. 475/1978 art.30, dell'ord. N.19/17/04/2017 E s.m.i. e del D.P.R. 380/01, art. 3 lettera d.
Edificio sito in Frazione Tuseggia di Camerino_62032 MC
FG.20 - PART. 14

COMMITTENTE
MACCARI SIMONETTA
Via Tuseggia, 10 - 62032 Camerino (MC)

PROGETTISTI ognuno per le proprie competenze