


ESTRATTO DI MAPPA CATASTALE Scala 1/2000

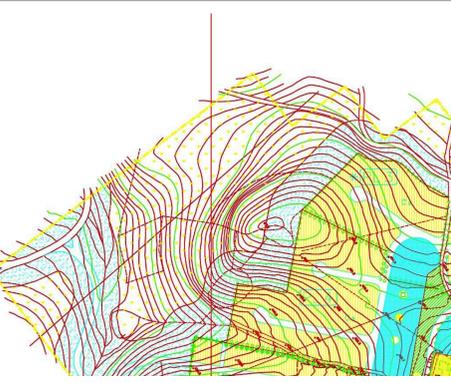

STRALCIO PRG - Scala 1/2000

**Progetto Architettonico, strutturale e impiantistico:**

**ADACHILLI & PERUGINI**  
STUDIO ARCHITETTURA E URBANISTICA

**Dott. ing. Corrado Perugini**


**COLLABORATORI:**  
Geom. Alessandro Perugini  
Ing. Elisa Perugini

Prot. n°: 119  
Località: COMUNE DI CAMERINO


Oggetto:  
**SISMA 26-30 OTTOBRE 2016**  
RIPARAZIONE DANNI E RIPRISTINO FUNZIONALE DEL MATTATOIO

STATO ATTUALE:	TAVOLA N°
ESTRATTO DI MAPPA CATASTALE, STRALCIO PRG PIANTE E PROSPETTI	<b>01</b>
Comittente:	copie n°
COMUNE DI CAMERINO	
Data: DICEMBRE 2017	Agg.to: Sostituisce: Scala:


Via Silvio Pellico, 15  
62012 Civitanova Marche (MC)  
Tel. 0732/813609 - Fax. 0732/762910  
mail: info@adachilli.it

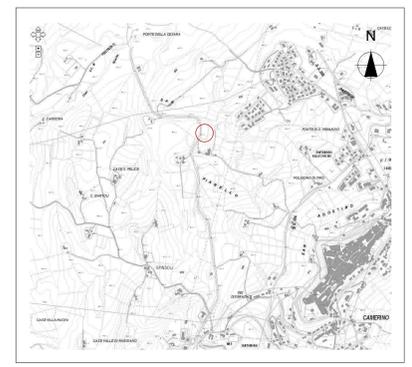

CARTOGRAFIA

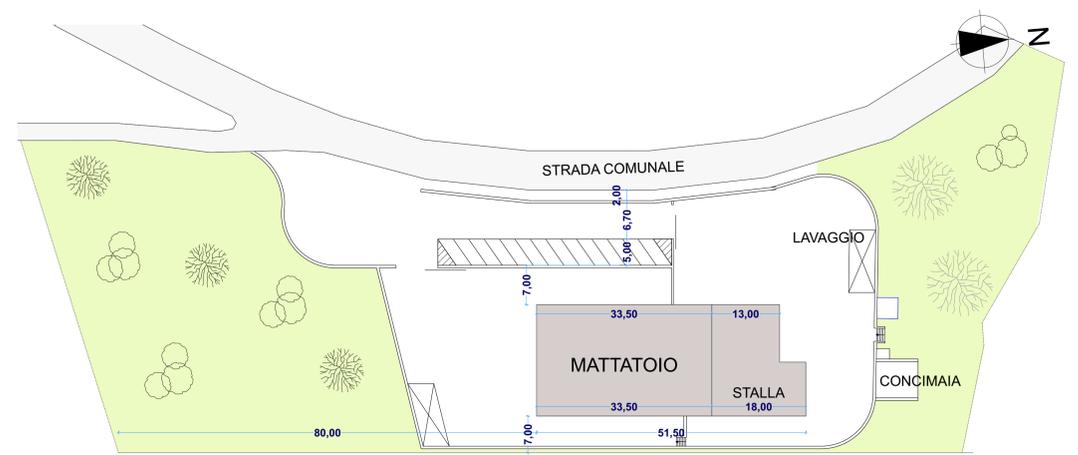


PLANIMETRIA GENERALE - Scala 1/500

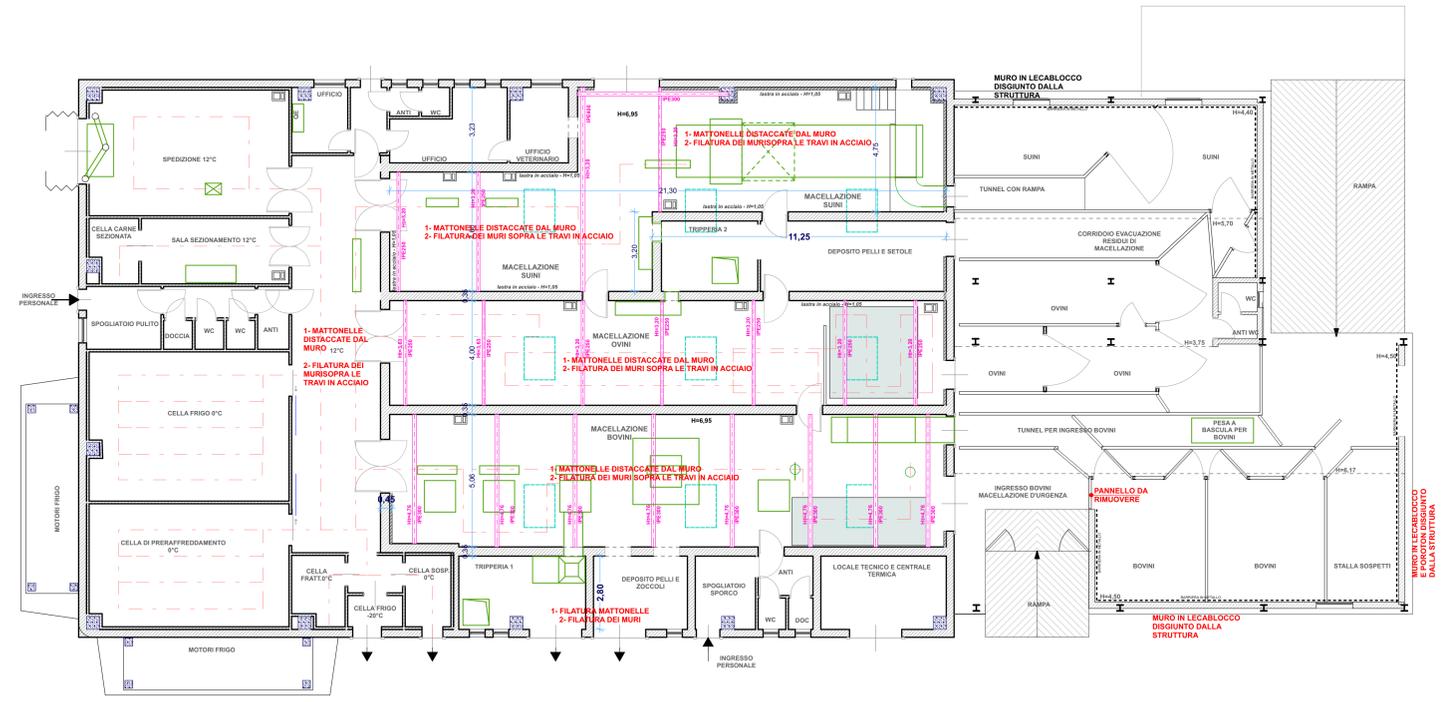


PIANTA PIANO TERRA


PROSPETTI

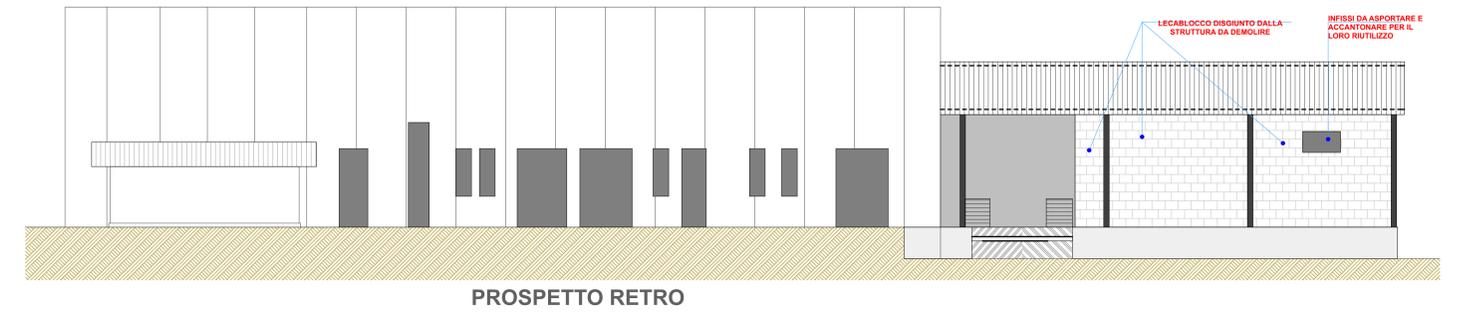


PROSPETTO RETRO

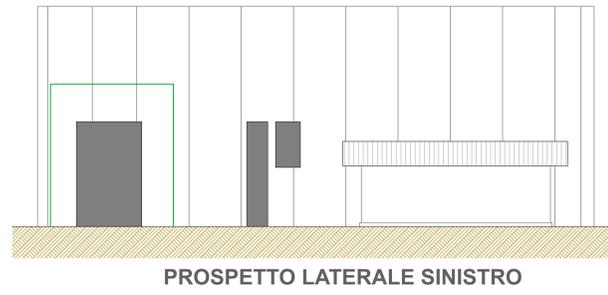

PROSPETTO LATERALE SINISTRO

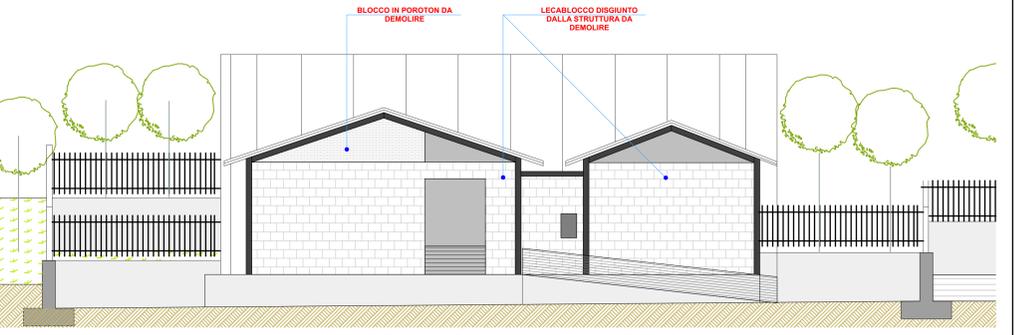

PROSPETTO LATERALE DESTRO

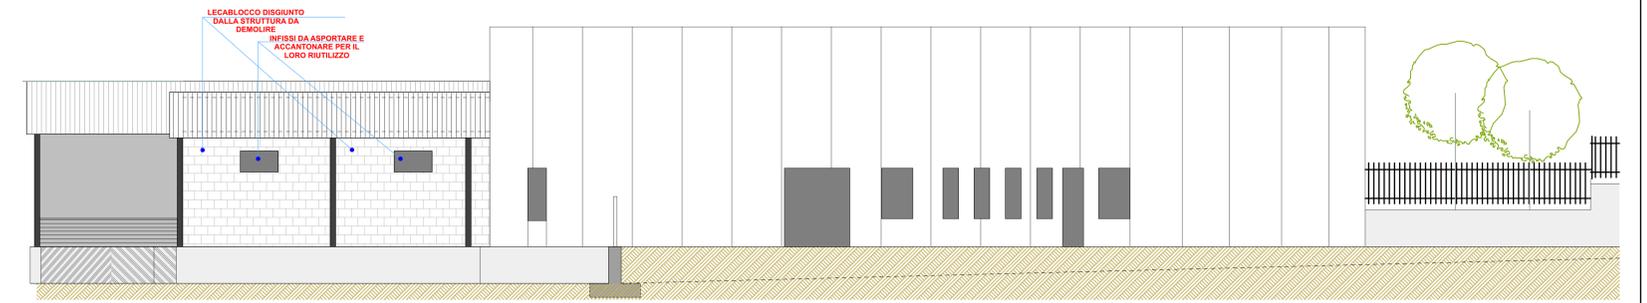

PROSPETTO FRONTE