

Progetto:

*Integrazione documentale prot.8258 del
06-04-2020 al Piano di recupero di iniziativa
privata per l'ampliamento di un edificio
unifamiliare sito in Località Campolarzo n.5.
prot.n.24434 del 05/12/2019*

Elaborato:

4 Stato attuale scala 1:100
Planimetria generale
Pianta
Prospetti
Sezioni


Grottammare
Li, 17 Aprile 2020

La Committenza
Michele Piccioni

Marina Rapaccioni


Arch. Danilo Spinozzi

Progettazione
Arch. Danilo Spinozzi

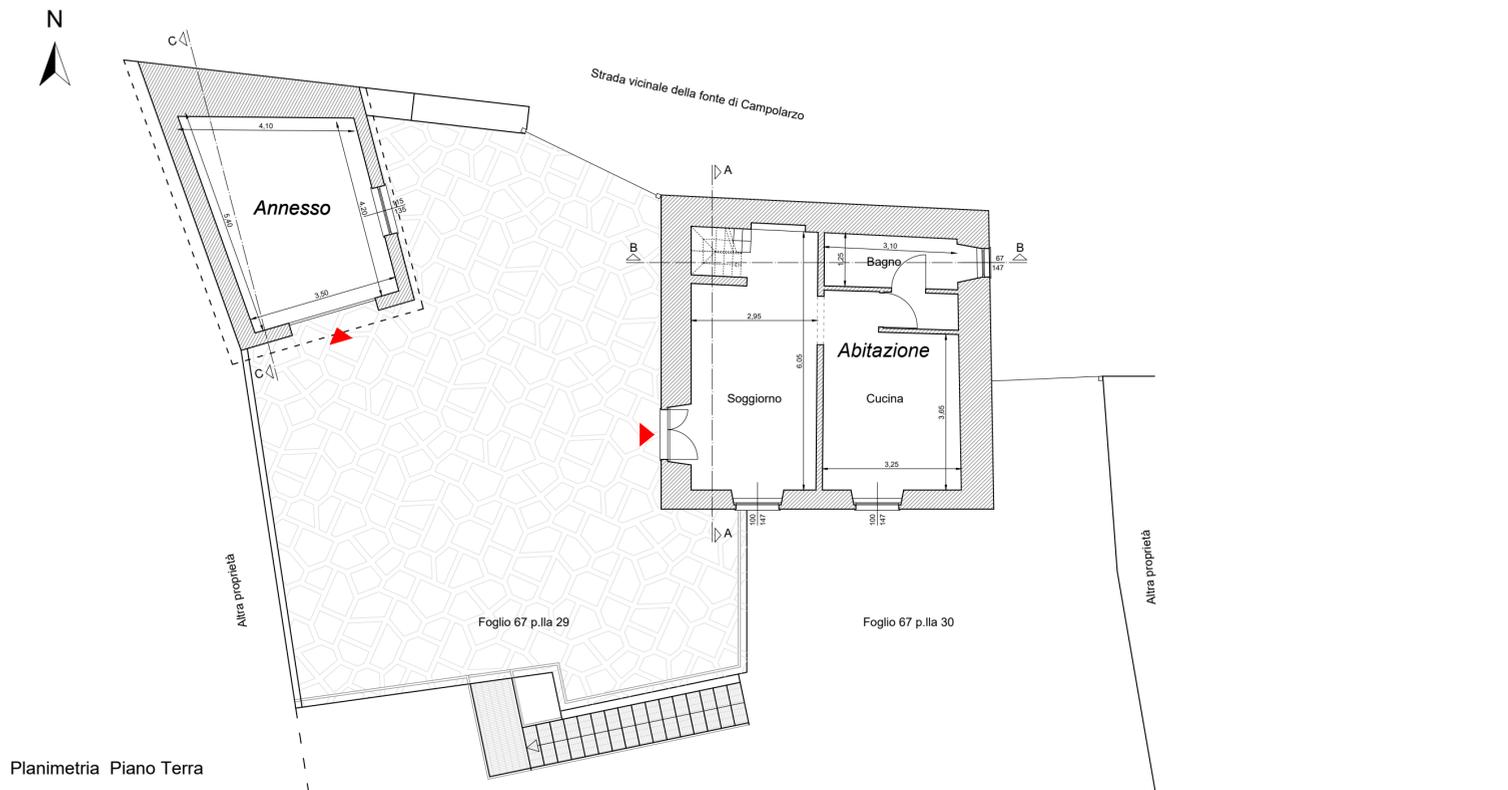


Planimetria Piano Terra


ABITAZIONE

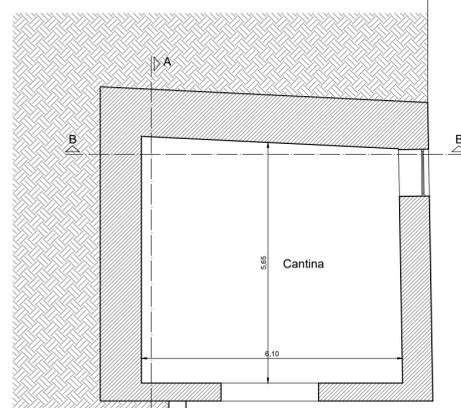

Pianta Piano Seminterrato

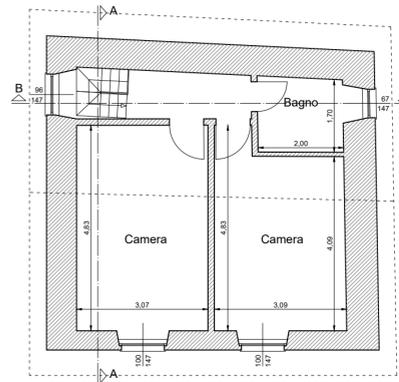


Pianta Piano Primo

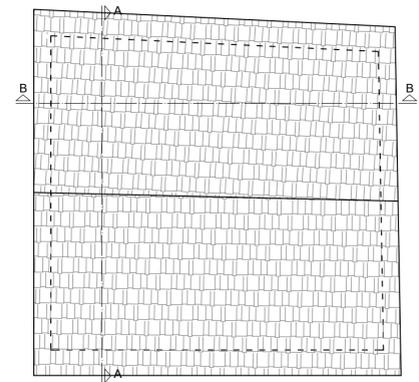


Pianta Copertura


ANNESSE

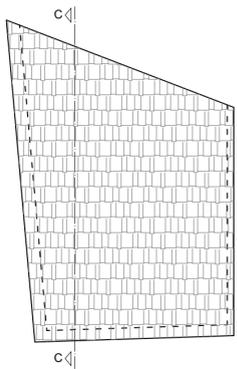


Pianta Copertura

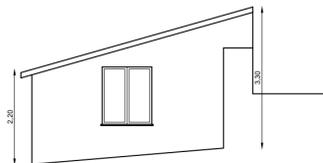


Prospetto Est

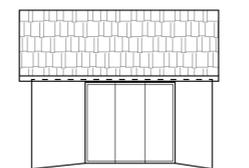


Prospetto Sud

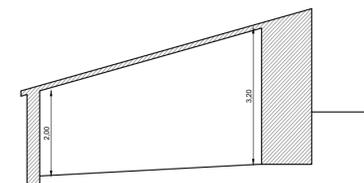


Sezione C-C

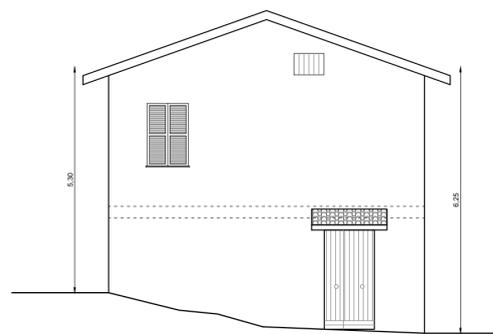


Prospetto Ovest

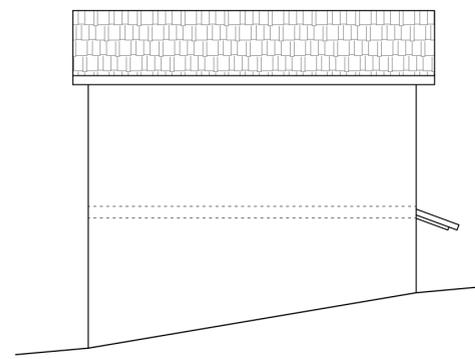


Prospetto Nord

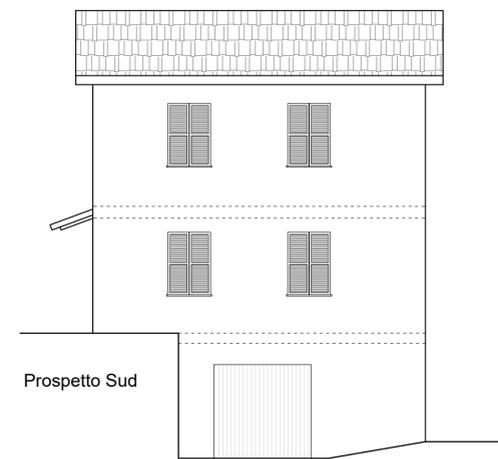


Prospetto Sud

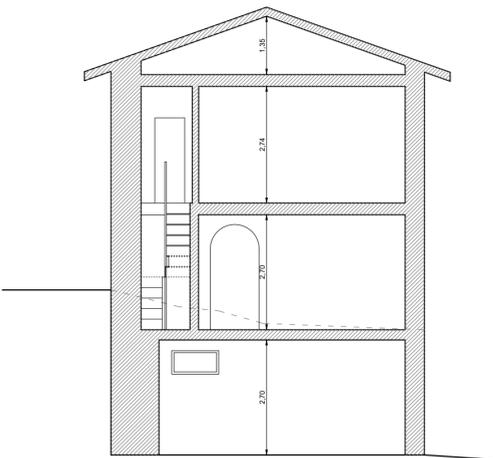

Sezione A-A

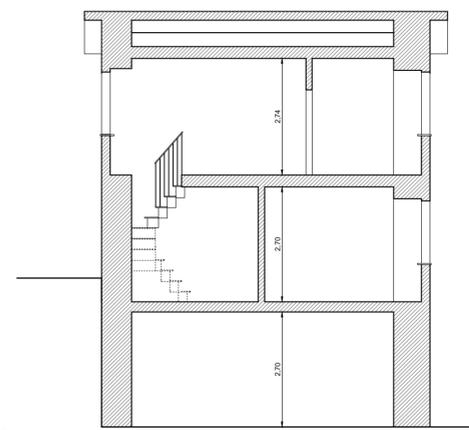

Sezione B-B

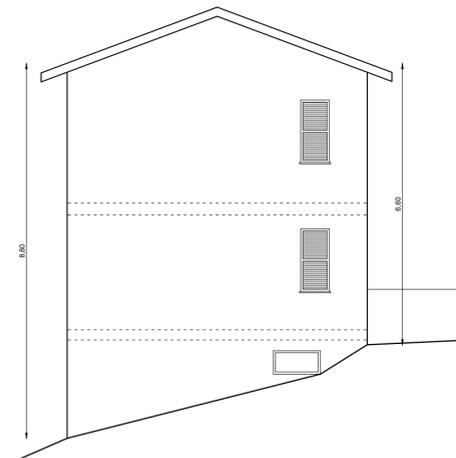

Prospetto Est