

PIANO ATTUATIVO DI RECUPERO  
PER RIPRISTINO CON MIGLIORAMENTO  
SISMICO DI UN EDIFICIO GRAVEMENTE  
DANNEGGIATO DAGLI EVENTI SISMICI

VERIFICATISI A FAR DATA DAL 24 AGOSTO 2016  
Ord. 19 del 07.04.2017 e Ord. 61 del 02.08.2018

Via Narco 16, angolo Vicolo del Pozzo - Camerino

Committente  
"CONDOMINIO VIA NARCO 16"

Procuratore - Rappresentante Legale  
MAURIZIO SENSINI - GEOMETRA

Progettista strutturale e D.L.  
RICCARDO VETTURINI - INGEGNERE

Progettista architettonico  
LUCIANO BEDDINI - ARCHITETTO

Titolo  
PROGETTO ARCHITETTONICO

|                                                                 |               |
|-----------------------------------------------------------------|---------------|
| Elaborato                                                       | Elaborato     |
| PIANTA PIANO TERRA                                              | SP.01a        |
| Commissa 18030 Fase DEF. File C1003-18030 Rif. 23 Data FEB.2020 | Scala 1 : 100 |
| Revisione Rev.                                                  |               |



SEDI OPERATIVE : 06034 Foligno, Largo Marchiselli 3/b TEL +39 0742 358288 FAX +39 0742 359259 E-MAIL posta@araut.it www.araut.it  
06034 Foligno, Corso Cavour TEL +39 0742 350701 FAX +39 0742 340587 E-MAIL ingeniumsr@gmail.com www.ingeniumsr.it

LA DIFFUSIONE E RIPRODUZIONE, ANCHE PARZIALE DI QUESTA TAVOLA E' VIETATA A TERMINI DI LEGGE

LEGENDA UNITA' :

- 01 sub 1 - 34
- 02 sub 2 - 33
- 03 sub 3
- 04 sub 4 - 40
- 05 sub 5 - 32
- 06 sub 6 - 28
- 07 sub 7
- 08 sub 8 - 38
- 09 sub 9
- 10 sub 10 - 43
- 11 sub 11 - 36
- 12 sub 12 - 41
- 13 sub 13 - 30
- 14 sub 14
- 15 sub 15 - 44
- 16 sub 16
- 17 sub 17
- 18 sub 18 - 31
- 19 sub 19 - 39
- 20 sub 50 - 42
- 21 sub 46
- 22 sub 48
- 23 sub 49
- 24 sub 23 - 29
- 25 sub 24 - 35
- 26 sub 25
- 27 sub 45
- 28 sub 27
- 29 sub 37
- 30 sub 26
- COND.

0 - Piano Terra





PIANO ATTUATIVO DI RECUPERO  
PER RIPRISTINO CON MIGLIORAMENTO  
SISMICO DI UN EDIFICIO GRAVEMENTE  
DANNEGGIATO DAGLI EVENTI SISMICI

VERIFICATISI A FAR DATA DAL 24 AGOSTO 2016  
Ord. 19 del 07.04.2017 e Ord. 61 del 02.08.2018

Via Narco 16, angolo Vicolo del Pozzo - Camerino

Committente  
"CONDOMINIO VIA NARCO 16"

Procuratore - Rappresentante Legale  
MAURIZIO SENSINI - GEOMETRA

Progettista strutturale e D.L.  
RICCARDO VETTURINI - INGEGNERE

Progettista architettonico  
LUCIANO BEDDINI - ARCHITETTO

Titolo  
PROGETTO ARCHITETTONICO

|                                                                 |               |
|-----------------------------------------------------------------|---------------|
| Elaborato                                                       | Elaborato     |
| PIANTA PIANO PRIMO                                              | SP.01c        |
| Commissa 18030 Fase DEF. File C1003-18030 Rif. 23 Data FEB.2020 | Scala 1 : 100 |
| Revisione Rev.                                                  |               |




SEDI OPERATIVE : 06034 Foligno, Largo Marchiselli 3/b TEL +39 0742 358288 FAX +39 0742 359259 E-MAIL posta@araut.it www.araut.it  
06034 Foligno, Corso Cavour TEL +39 0742 350701 FAX +39 0742 340587 E-MAIL ingeniumsr@gmail.com www.ingeniumsr.it

LA DIFFUSIONE E RIPRODUZIONE, ANCHE PARZIALE DI QUESTA TAVOLA E' VIETATA A TERMINI DI LEGGE

LEGENDA UNITA' :

- 01 sub 1 - 34
- 02 sub 2 - 33
- 03 sub 3
- 04 sub 4 - 40
- 05 sub 5 - 32
- 06 sub 6 - 28
- 07 sub 7
- 08 sub 8 - 38
- 09 sub 9
- 10 sub 10 - 43
- 11 sub 11 - 36
- 12 sub 12 - 41
- 13 sub 13 - 30
- 14 sub 14
- 15 sub 15 - 44
- 16 sub 16
- 17 sub 17
- 18 sub 18 - 31
- 19 sub 19 - 39
- 20 sub 50 - 42
- 21 sub 46
- 22 sub 48
- 23 sub 49
- 24 sub 23 - 29
- 25 sub 24 - 35
- 26 sub 25
- 27 sub 45
- 28 sub 27
- 29 sub 37
- 30 sub 26
- COND.

1 - Piano Primo

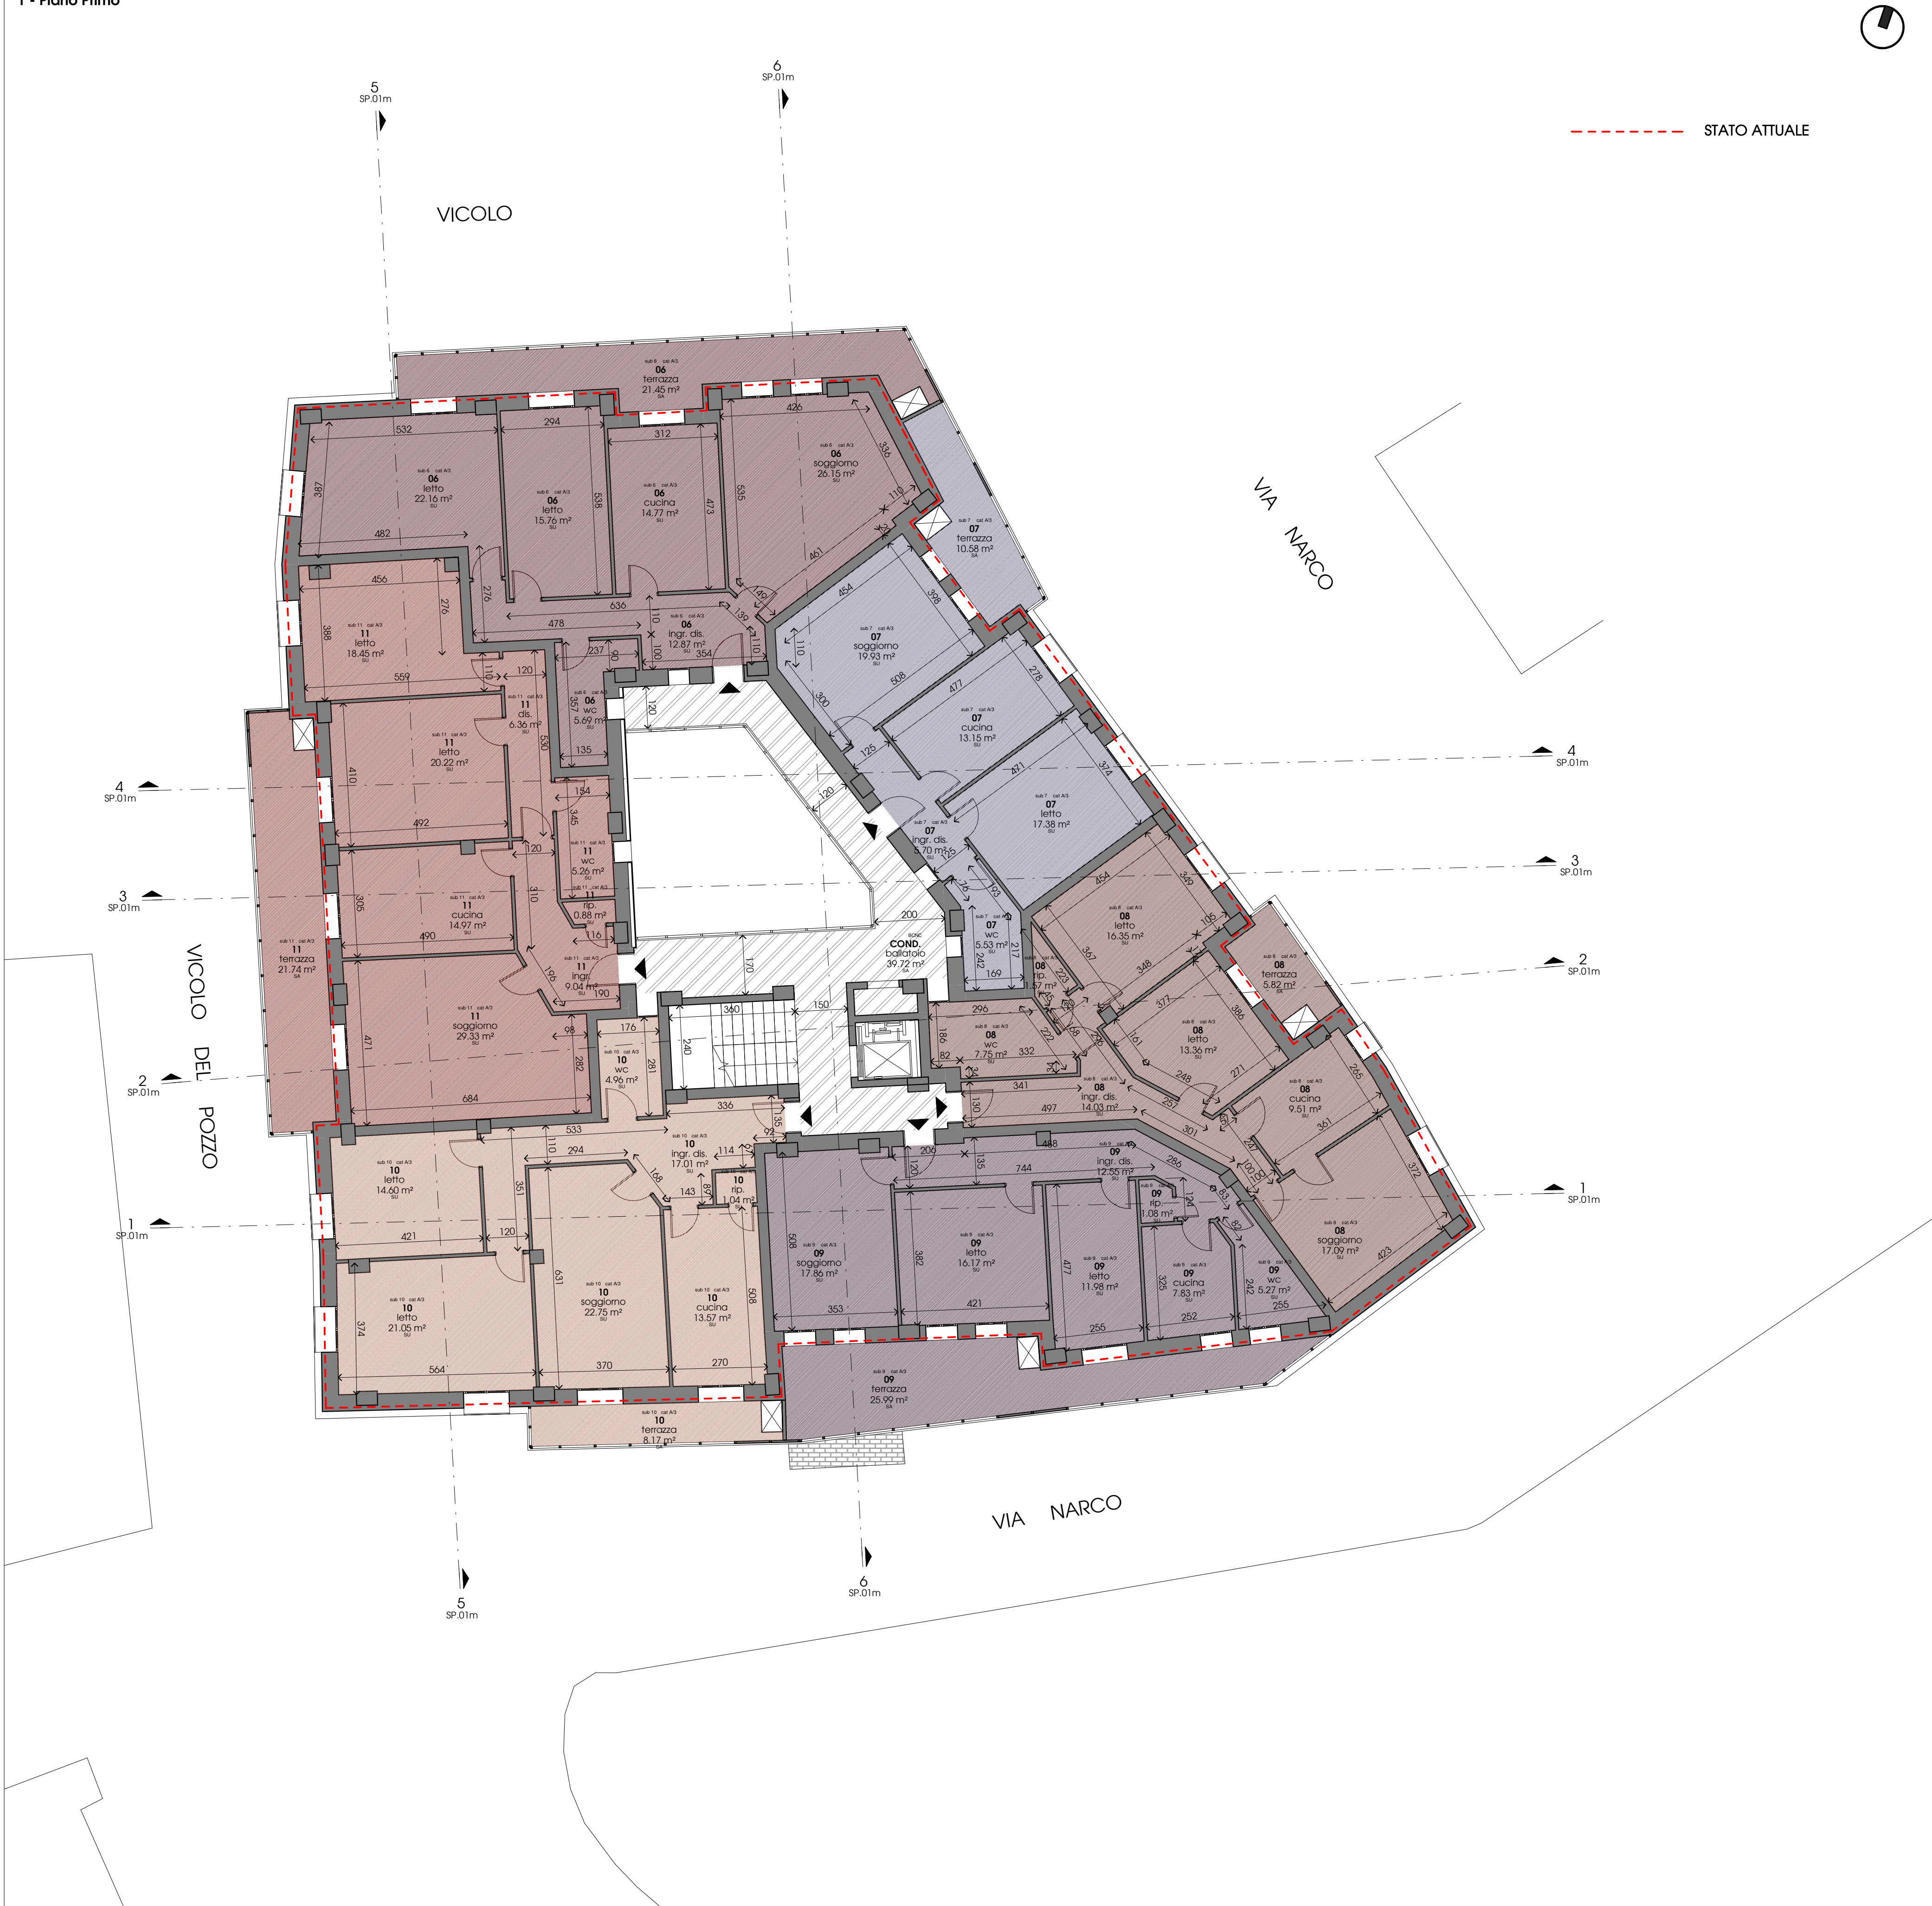

PIANO ATTUATIVO DI RECUPERO  
PER RIPRISTINO CON MIGLIORAMENTO  
SISMICO DI UN EDIFICIO GRAVEMENTE  
DANNEGGIATO DAGLI EVENTI SISMICI

VERIFICATISI A FAR DATA DAL 24 AGOSTO 2016  
Ord. 19 del 07.04.2017 e Ord. 61 del 02.08.2018

Via Narco 16, angolo Vicolo del Pozzo - Camerino

Committente  
"CONDOMINIO VIA NARCO 16"

Procuratore - Rappresentante Legale  
MAURIZIO SENSINI - GEOMETRA

Progettista strutturale e D.L.  
RICCARDO VETTURINI - INGEGNERE

Progettista architettonico  
LUCIANO BEDDINI - ARCHITETTO

Titolo  
PROGETTO ARCHITETTONICO

|                                                                 |               |
|-----------------------------------------------------------------|---------------|
| Elaborato                                                       | Elaborato     |
| PIANTA PIANO SECONDO                                            | SP.01d        |
| Commissa 18030 Fase DEF. File C1003-18030 Rif. 23 Data FEB.2020 | Scala 1 : 100 |
| Revisione Rev.                                                  |               |



SEDI OPERATIVE : 06034 Foligno, Largo Marchiselli 3/b TEL +39 0742 358288 FAX +39 0742 359259 E-MAIL posta@araut.it www.araut.it  
06034 Foligno, Corso Cavour TEL +39 0742 350701 FAX +39 0742 340587 E-MAIL ingeniumsr@gmail.com www.ingeniumsr.it

LA DIFFUSIONE E RIPRODUZIONE, ANCHE PARZIALE DI QUESTA TAVOLA E' VIETATA A TERMINI DI LEGGE

LEGENDA UNITA' :

- 01 sub 1 - 34
- 02 sub 2 - 33
- 03 sub 3
- 04 sub 4 - 40
- 05 sub 5 - 32
- 06 sub 6 - 28
- 07 sub 7
- 08 sub 8 - 38
- 09 sub 9
- 10 sub 10 - 43
- 11 sub 11 - 36
- 12 sub 12 - 41
- 13 sub 13 - 30
- 14 sub 14
- 15 sub 15 - 44
- 16 sub 16
- 17 sub 17
- 18 sub 18 - 31
- 19 sub 19 - 39
- 20 sub 50 - 42
- 21 sub 46
- 22 sub 48
- 23 sub 49
- 24 sub 23 - 29
- 25 sub 24 - 35
- 26 sub 25
- 27 sub 45
- 28 sub 27
- 29 sub 37
- 30 sub 26
- COND.

2 - Piano Secondo



PIANO ATTUATIVO DI RECUPERO  
PER RIPRISTINO CON MIGLIORAMENTO  
SISMICO DI UN EDIFICIO GRAVEMENTE  
DANNEGGIATO DAGLI EVENTI SISMICI

VERIFICATISI A FAR DATA DAL 24 AGOSTO 2016  
Ord. 19 del 07.04.2017 e Ord. 61 del 02.08.2018

Via Narco 16, angolo Vicolo del Pozzo - Camerino

Committente  
"CONDOMINIO VIA NARCO 16"

Procuratore - Rappresentante Legale  
MAURIZIO SENSINI - GEOMETRA

Progettista strutturale e D.L.  
RICCARDO VETTURINI - INGEGNERE

Progettista architettonico  
LUCIANO BEDDINI - ARCHITETTO

Titolo  
PROGETTO ARCHITETTONICO

Elaborato  
PIANTA PIANO TERZO

Elaborato  
SP.01e

Commissio 18030 Fase DEF. File C1003-18030 Rif. 23 Data FEB.2020 Scala 1 : 100

Revisione Rev.



ARAUT  
engineering  
1979 2019



INGENIUM  
società di ingegneria

SEDI OPERATIVE : 06034 Foligno, Largo Marchiselli 3/b TEL +39 0742 358288 FAX +39 0742 359259 E-MAIL posta@araut.it www.araut.it  
06034 Foligno, Corso Cavour TEL +39 0742 350701 FAX +39 0742 340587 E-MAIL ingeniumsr@gmail.com www.ingeniumsr.it

LA DIFFUSIONE E RIPRODUZIONE, ANCHE PARZIALE DI QUESTA TAVOLA E' VIETATA A TERMINI DI LEGGE

LEGENDA UNITA' :

- 01

sub 1 - 34
- 02

sub 2 - 33
- 03

sub 3
- 04

sub 4 - 40
- 05

sub 5 - 32
- 06

sub 6 - 28
- 07

sub 7
- 08

sub 8 - 38
- 09

sub 9
- 10

sub 10 - 43
- 11

sub 11 - 36
- 12

sub 12 - 41
- 13

sub 13 - 30
- 14

sub 14
- 15

sub 15 - 44
- 16

sub 16
- 17

sub 17
- 18

sub 18 - 31
- 19

sub 19 - 39
- 20

sub 20 - 42
- 21

sub 21
- 22

sub 22
- 23

sub 23
- 24

sub 24 - 29
- 25

sub 25
- 26

sub 26
- 27

sub 27
- 28

sub 28
- 29

sub 29
- 30

sub 30
- COND.



# PIANO ATTUATIVO DI RECUPERO PER RIPRISTINO CON MIGLIORAMENTO SISMICO DI UN EDIFICIO GRAVEMENTE DANNEGGIATO DAGLI EVENTI SISMICI

VERIFICATISI A FAR DATA DAL 24 AGOSTO 2016  
Ord. 19 del 07.04.2017 e Ord. 61 del 02.08.2018

Via Narco 16, angolo Vicolo del Pozzo - Camerino

Committente

**"CONDOMINIO VIA NARCO 16"**

Procuratore - Rappresentante Legale  
MAURIZIO SENSINI - GEOMETRA

Progettista strutturale e D.L.

RICCARDO VETTURINI - INGEGNERE

Progettista architettonico  
LUCIANO BEDDINI - ARCHITETTO

Titolo

**PROGETTO ARCHITETTONICO**

|                     |           |
|---------------------|-----------|
| Elaborato           | Elaborato |
| PIANTA PIANO QUARTO | SP 01f    |

|                     |           |
|---------------------|-----------|
| Elaborato           | Elaborato |
| PIANTA PIANO QUARTO | SP 01f    |

|                |           |                  |         |               |               |
|----------------|-----------|------------------|---------|---------------|---------------|
| Commessa 18030 | Fase DEF. | File C1003-18030 | Rif. 23 | Data FEB.2020 | Scala 1 : 100 |
|----------------|-----------|------------------|---------|---------------|---------------|

|           |      |
|-----------|------|
| Revisione | Rev. |
|-----------|------|

ACREDIA  
certified  
CONFORME  
RAUT  
engineering  
40°  
1979 2019  
INGENIUM  
società di ingegneria

ACREDIA  
certified  
CONFORME  
RAUT  
engineering  
40°  
1979 2019  
INGENIUM  
società di ingegneria

SEDI OPERATIVE : 06034 Folligno, Largo Marchiselli 3/b TEL +39 0742 358288 FAX +39 0742 359259 E-MAIL [posta@araut.it](mailto:posta@araut.it) [www.araut.it](http://www.araut.it)  
06034 Folligno, Corso Cavour TEL +39 0742 350701 FAX +39 0742 340587 E-MAIL [Ingenlumsrl@gmail.com](mailto:Ingenlumsrl@gmail.com) [www.ingenlumsrl.it](http://www.ingenlumsrl.it)

LA DIFFUSIONE E RIPRODUZIONE, ANCHE PARZIALE DI QUESTA TAVOLA E' VIETATA A TERMINI DI LEGGE

LEGENDA UNITA' :

- |       |             |
|-------|-------------|
| 01    | sub 1 - 34  |
| 02    | sub 2 - 33  |
| 03    | sub 3       |
| 04    | sub 4 - 40  |
| 05    | sub 5 - 32  |
| 06    | sub 6 - 28  |
| 07    | sub 7       |
| 08    | sub 8 - 38  |
| 09    | sub 9       |
| 10    | sub 10 - 43 |
| 11    | sub 11 - 36 |
| 12    | sub 12 - 41 |
| 13    | sub 13 - 30 |
| 14    | sub 14      |
| 15    | sub 15 - 44 |
| 16    | sub 16      |
| 17    | sub 17      |
| 18    | sub 18 - 31 |
| 19    | sub 19 - 39 |
| 20    | sub 20 - 42 |
| 21    | sub 21      |
| 22    | sub 22      |
| 23    | sub 23      |
| 24    | sub 24 - 29 |
| 25    | sub 25 - 35 |
| 26    | sub 26      |
| 27    | sub 27      |
| 28    | sub 28      |
| 29    | sub 29      |
| 30    | sub 30      |
| COND. |             |

4 - Piano Quarto



PIANO ATTUATIVO DI RECUPERO  
PER RIPRISTINO CON MIGLIORAMENTO  
SISMICO DI UN EDIFICIO GRAVEMENTE  
DANNEGGIATO DAGLI EVENTI SISMICI

VERIFICATISI A FAR DATA DAL 24 AGOSTO 2016  
Ord. 19 del 07.04.2017 e Ord. 61 del 02.08.2018

Via Narco 16, angolo Vicolo del Pozzo - Camerino

|                                     |
|-------------------------------------|
| Committente                         |
| "CONDOMINIO VIA NARCO 16"           |
| Procuratore - Rappresentante Legale |
| MAURIZIO SENSINI - GEOMETRA         |
| Progettista strutturale e D.L.      |
| RICCARDO VETTURINI - INGEGNERE      |
| Progettista architettonico          |
| LUCIANO BEDDINI - ARCHITETTO        |

|                         |                                                  |
|-------------------------|--------------------------------------------------|
| Titolo                  |                                                  |
| PROGETTO ARCHITETTONICO |                                                  |
| Elaborato               | Elaborato                                        |
| PIANTA DELLA COPERTURA  | SP.01g                                           |
| Commessa 18030          | Fase DEF. File C1003-18030 Rif. 23 Data FEB.2020 |
| Revisione               | Rev.                                             |

ACQUEDOTTO

1979

2019

ICIVIVA

1979

2019

ARAUT

engineering

1979

2019

INGENIUM

società di ingegneria

1979

2019

SEDI OPERATIVE : 06034 Foligno, Largo Marchiselli 3/b TEL +39 0742 358288 FAX +39 0742 359259 E-MAIL posta@arauf.it www.arauf.it

06034 Foligno, Corso Cavour TEL +39 0742 350701 FAX +39 0742 340587 E-MAIL ingeniumsr@gmail.com www.ingeniumsr.it

LA DIFFUSIONE E RIPRODUZIONE, ANCHE PARZIALE DI QUESTA TAVOLA E' VIETATA A TERMINI DI LEGGE

5 - Copertura

5 - Copertura

VIA NARCO

VICOLO DEL POZZO

VICOLO

MODULI FOTOVOLTAICI K-COLOR ANTIRIFLESSO

1 SP.01m

2 SP.01m

3 SP.01m

4 SP.01m

5 SP.01m

6 SP.01m

GIÙ

ROTOLA DI ACCESSO PER MANUTENZIONI

# PIANO ATTUATIVO DI RECUPERO PER RIPRISTINO CON MIGLIORAMENTO SISMICO DI UN EDIFICIO GRAVEMENTE DANNEGGIATO DAGLI EVENTI SISMICI

Via Narco 16, angolo Vicolo del Pozzo - Camerino

LA DIFFUSIONE E RIPRODUZIONE, ANCHE PARZIALE DI QUESTA TAVOLA E' VIETATA A TERMINI DI LEGGE

PIANO ATTUATIVO DI RECUPERO  
PER RIPRISTINO CON MIGLIORAMENTO  
SISMICO DI UN EDIFICIO GRAVEMENTE  
DANNEGGIATO DAGLI EVENTI SISMICI

VERIFICATISI A FAR DATA DAL 24 AGOSTO 2016  
Ord. 19 del 07.04.2017 e Ord. 61 del 02.08.2018

Via Narco 16, angolo Vicolo del Pozzo - Camerino

Committente

"CONDOMINIO VIA NARCO 16"

Procuratore - Rappresentante Legale

MAURIZIO SENSINI - GEOMETRA

Progettista strutturale e D.L.

RICCARDO VETTURINI - INGEGNERE

Progettista architettonico

LUCIANO BEDDINI - ARCHITETTO

Titolo

PROGETTO ARCHITETTONICO

Elaborato

PROSPETTI

Elaborato

SP.01i

Commessa 18030 Fase DEF. File C1003-18030 Rtr. 23 Data FEB.2020

Scala 1 : 100

Revisione Rev. \_\_\_\_\_

ACCREDITED

REG. N. 10472  
BO 14001/2008  
BO 14001/2004

kiwa

CERTIFIED

CONFORME A

ISO 9001

ARAUT

engineering

40°

1979 2019

INGENIUM

società di ingegneria

SEDI OPERATIVE :

06034 Foligno, Largo Marchiselli 3/b TEL +39 0742 358288 FAX +39 0742 359259 E-MAIL posta@araut.it www.araut.it

06034 Foligno, Corso Cavour TEL +39 0742 350701 FAX +39 0742 340587 E-MAIL ingeniumsr@gmail.com www.ingeniumsr.it

LA DIFFUSIONE E RIPRODUZIONE, ANCHE PARZIALE DI QUESTA TAVOLA E' VIETATA A TERMINI DI LEGGE

VISTA 01



Prospetto



Prospetto SX



PIANO ATTUATIVO DI RECUPERO  
PER RIPRISTINO CON MIGLIORAMENTO  
SISMICO DI UN EDIFICIO GRAVEMENTE  
DANNEGGIATO DAGLI EVENTI SISMICI

VERIFICATISI A FAR DATA DAL 24 AGOSTO 2016  
Ord. 19 del 07.04.2017 e Ord. 61 del 02.08.2018

Via Narco 16, angolo Vicolo del Pozzo - Camerino

Committente

"CONDOMINIO VIA NARCO 16"

Procuratore - Rappresentante Legale

MAURIZIO SENSINI - GEOMETRA

Progettista strutturale e D.L.

RICCARDO VETTURINI - INGEGNERE

Progettista architettonico

LUCIANO BEDDINI - ARCHITETTO

Titolo

PROGETTO ARCHITETTONICO

Elaborato

PROSPETTI

Elaborato

SP.011

Commessa 18030 Fase DEF. File C1003-18030 Rtr. 23 Data FEB.2020

Scala 1 : 100

Revisione Rev. \_\_\_\_\_



INGENIUM società di ingegneria

SEDI OPERATIVE : 06034 Foligno, Largo Marchiselli 3/b TEL +39 0742 358288 FAX +39 0742 359259 E-MAIL posta@araut.it www.araut.it  
06034 Foligno, Corso Cavour TEL +39 0742 350701 FAX +39 0742 340587 E-MAIL ingeniumsl@gmail.com www.ingeniumsl.it

LA DIFFUSIONE E RIPRODUZIONE, ANCHE PARZIALE DI QUESTA TAVOLA E' VIETATA A TERMINI DI LEGGE

VISTA 02



Prospetto RETRO



Prospetto DX

