



EMERGENZA CENTRO ITALIA
PROVINCIA DI MACERATA
COMUNE DI VISSO



**INSTALLAZIONE DI STRUTTURE IN MODALITÀ
TEMPORANEA E TRANSITORIA PER ATTIVITÀ DI CULTO**
CENTRO DELLA COMUNITÀ DI VISSO (MC)

PROPRIETÀ: COMUNE DI VISSO

COMMITTENTE: CARITAS ITALIANA - Don Francesco Soddu


SCALA: 1:200/1:100

DATA: OTTOBRE 2017



- INQUADRAMENTO TERRITORIALE
- PIANTE, PROSPETTI, SEZIONI

A001.1
A002.1


ARCHITETTONICO

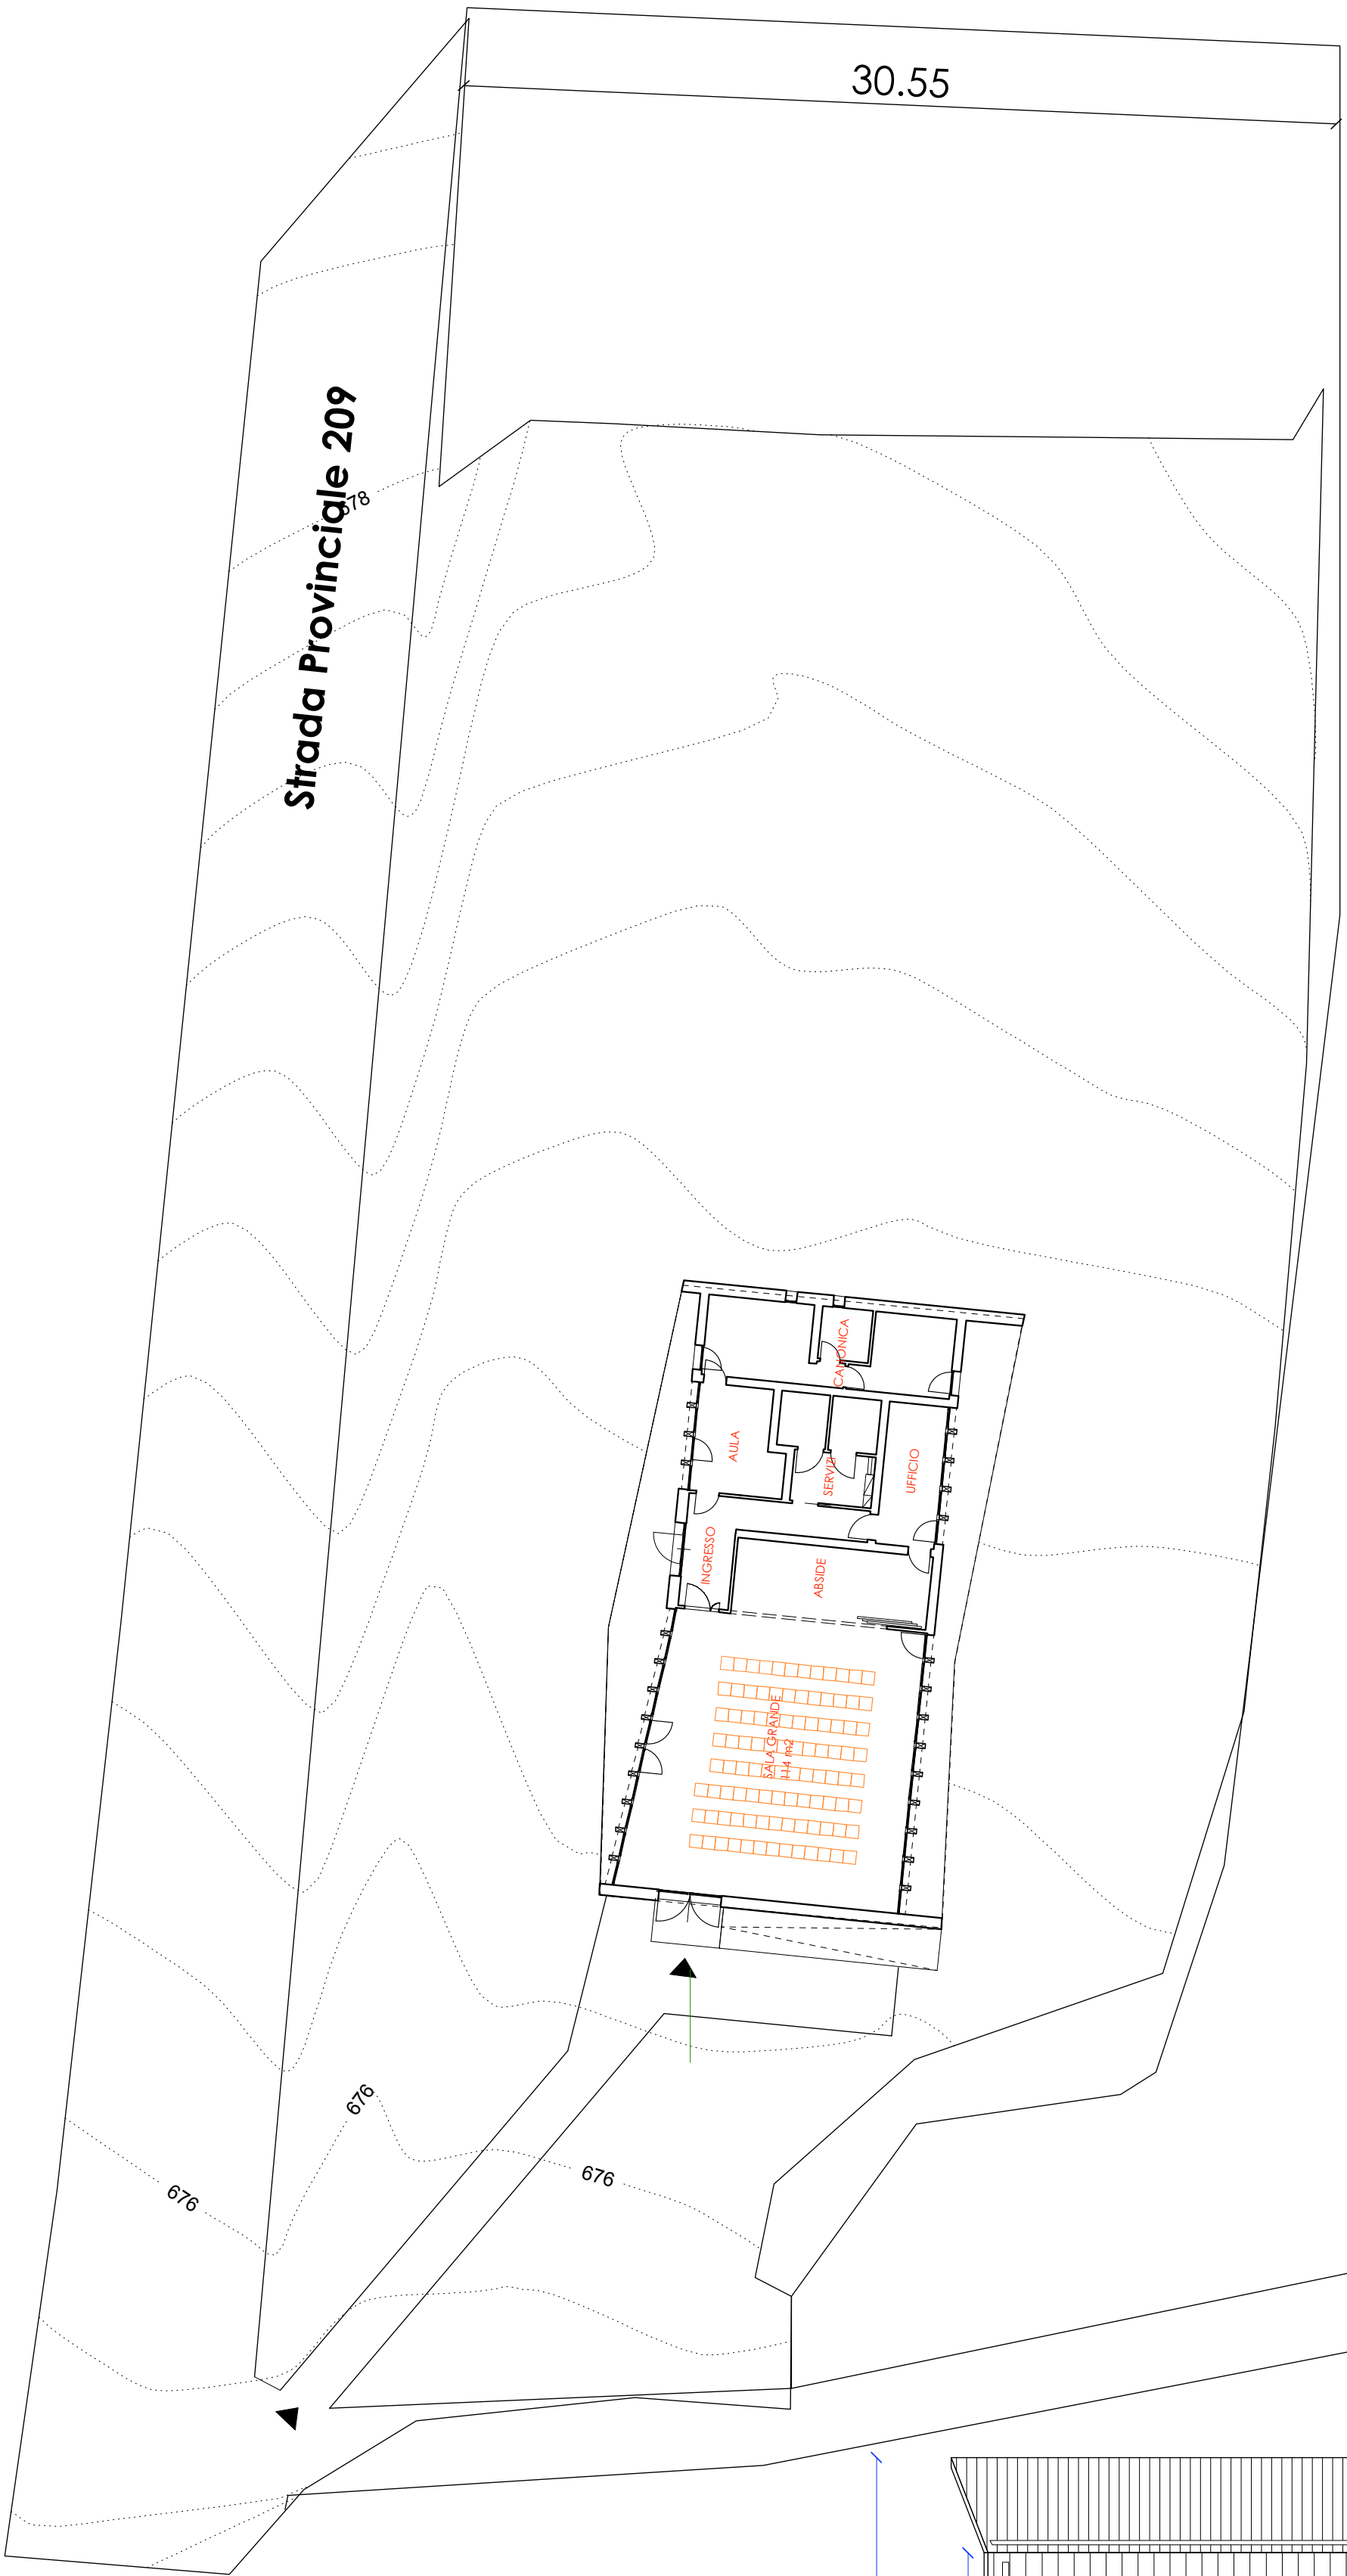


Inquadramento territoriale

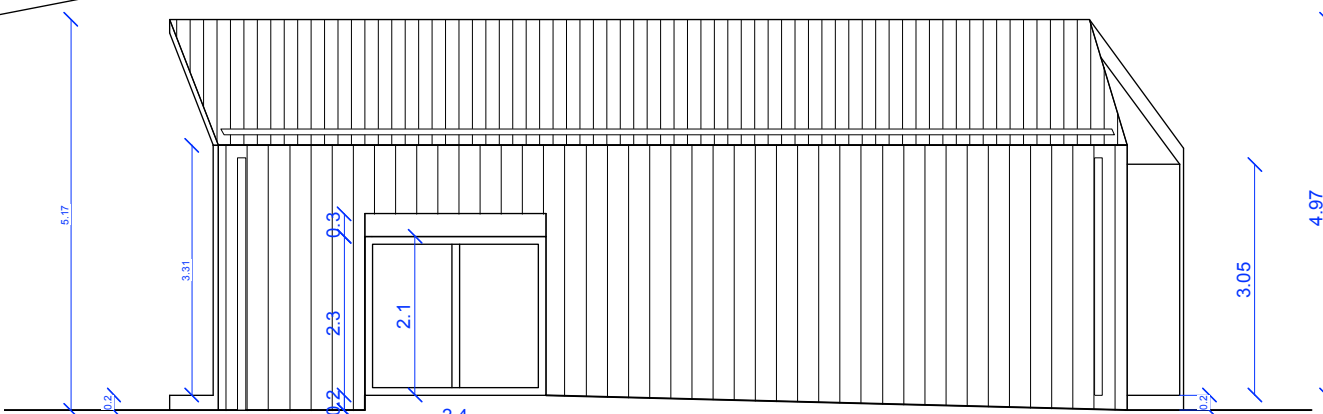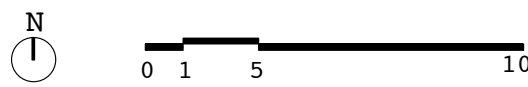


Prospetto ovest

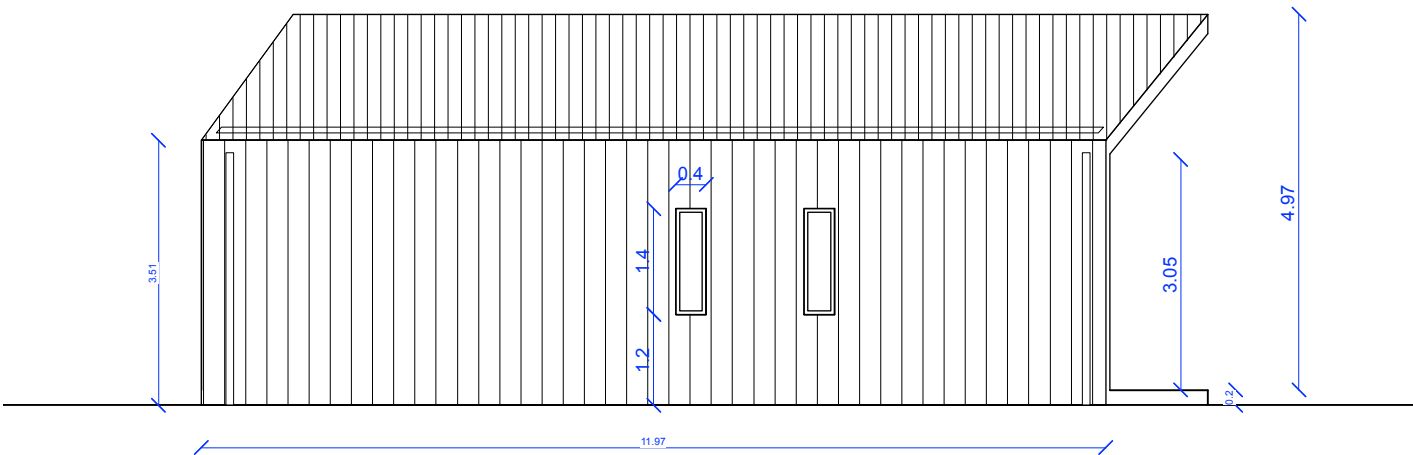


Prospetto est

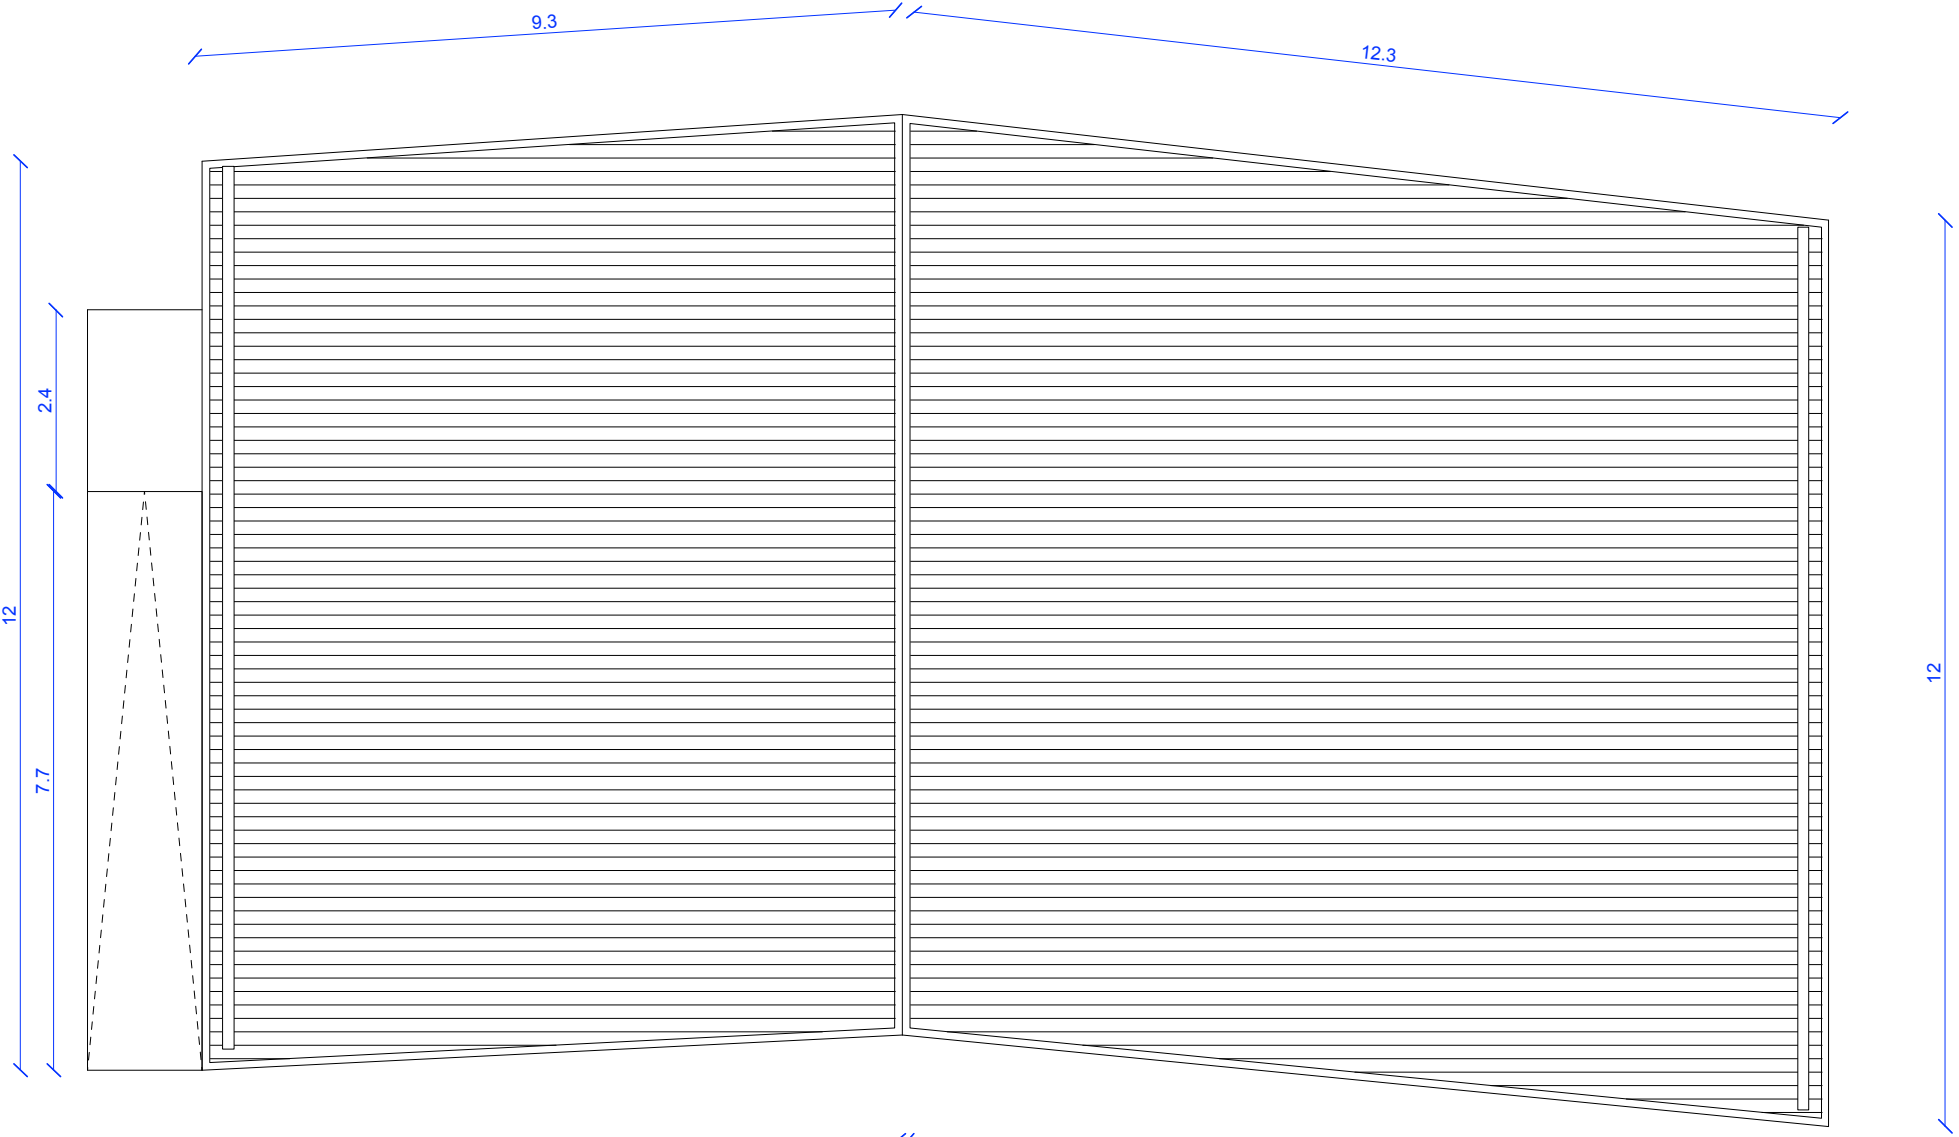


Pianta delle coperture

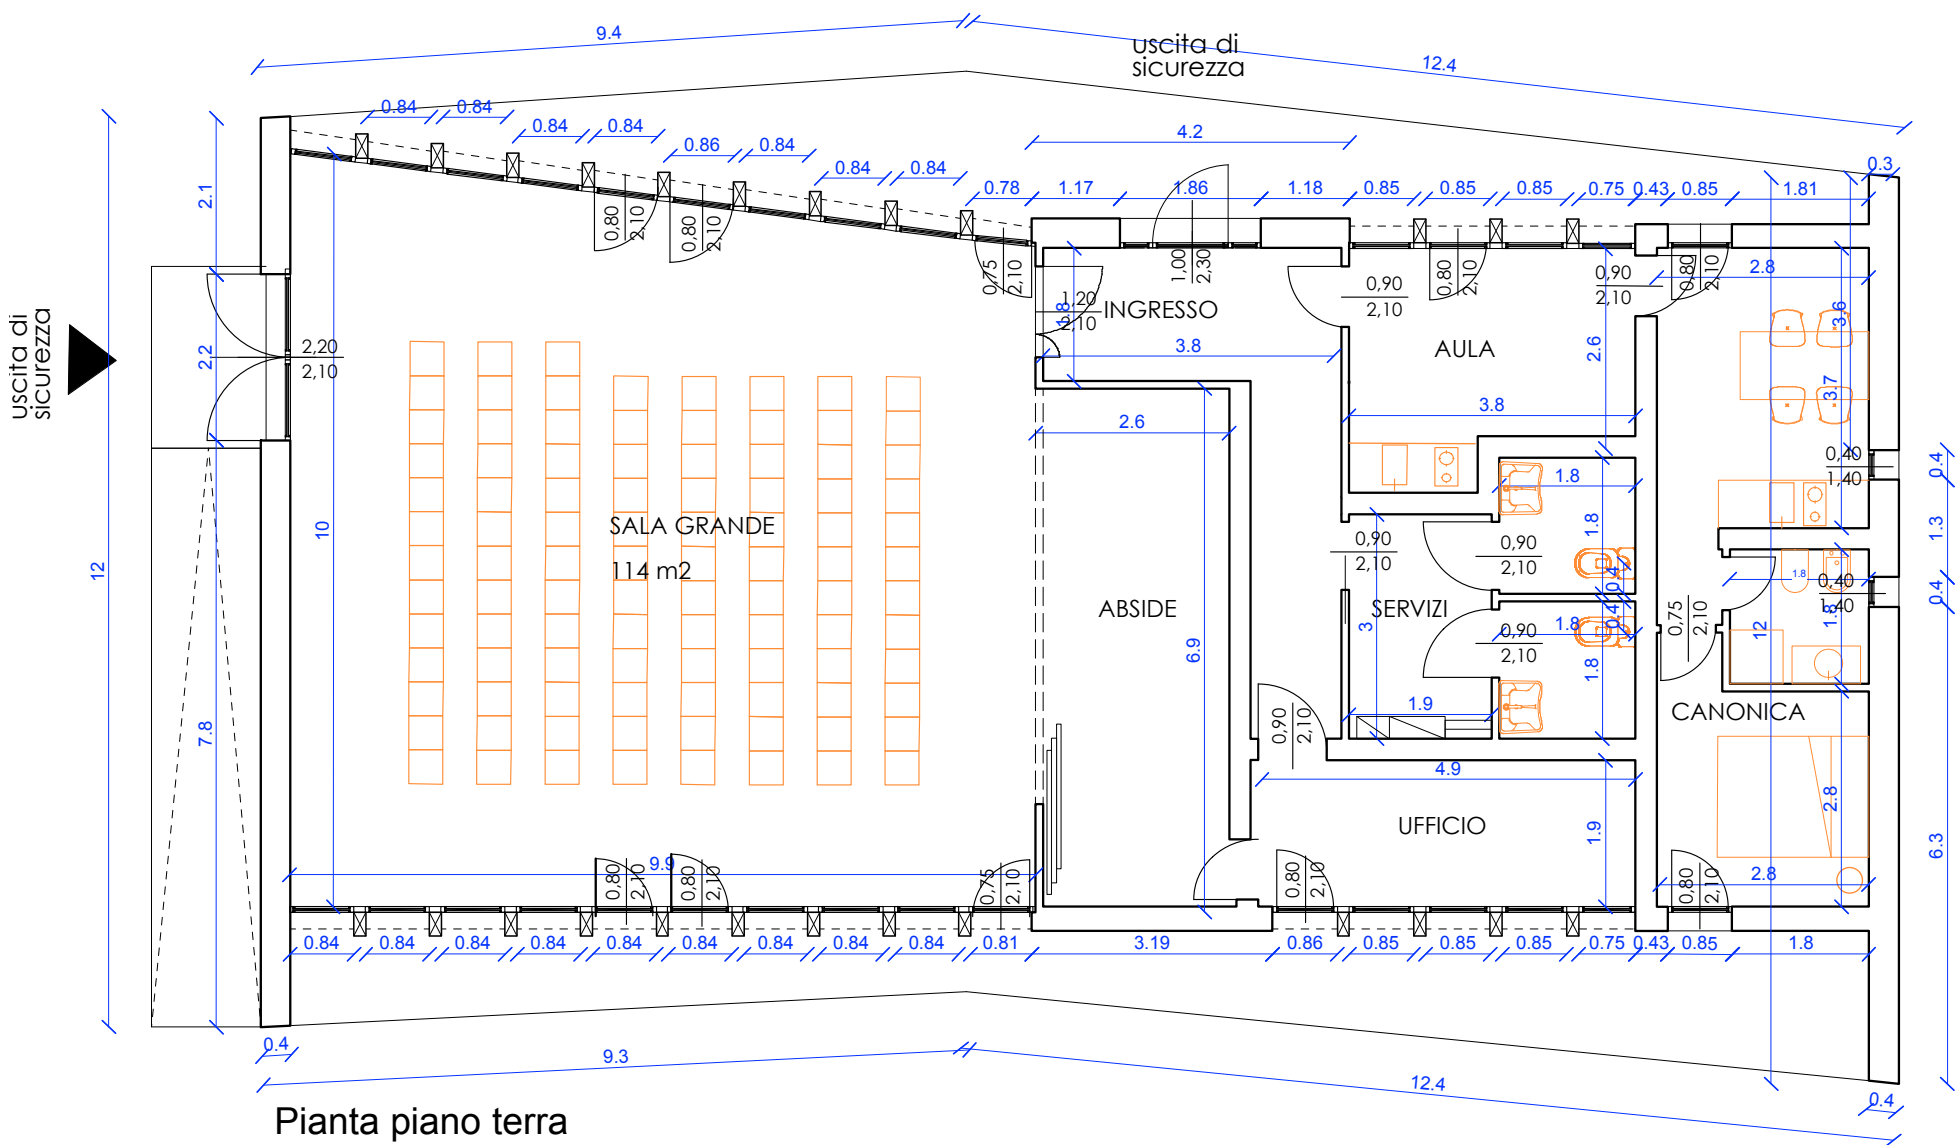


Pianta piano terra

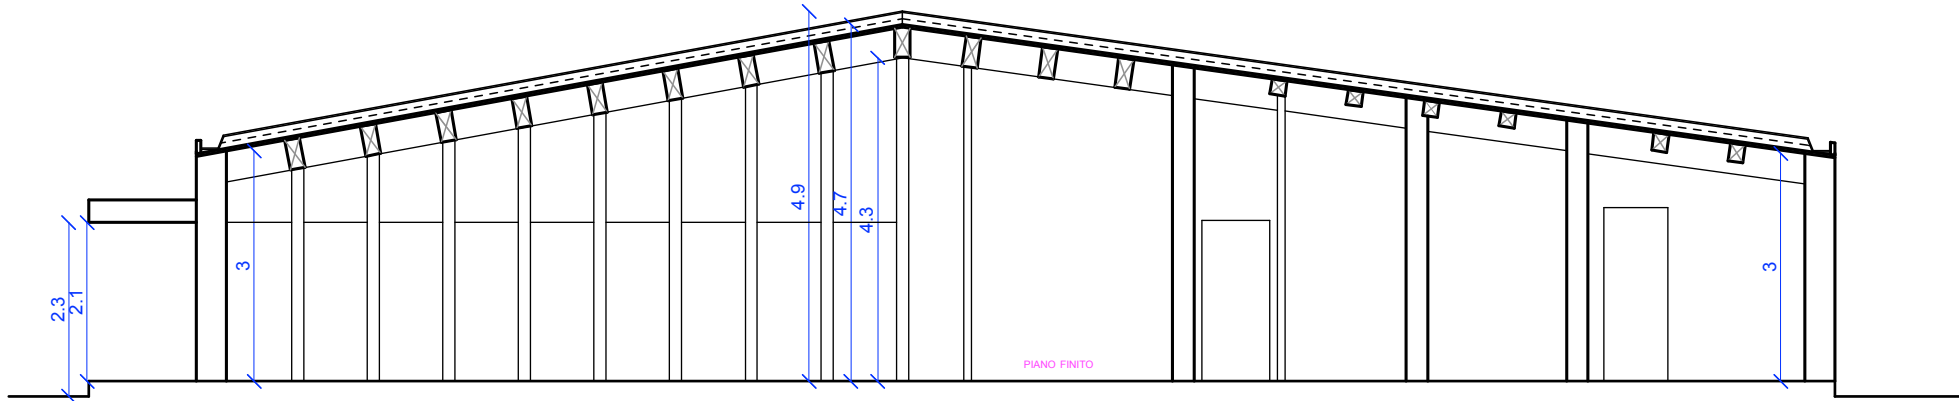

Sezione longitudinale

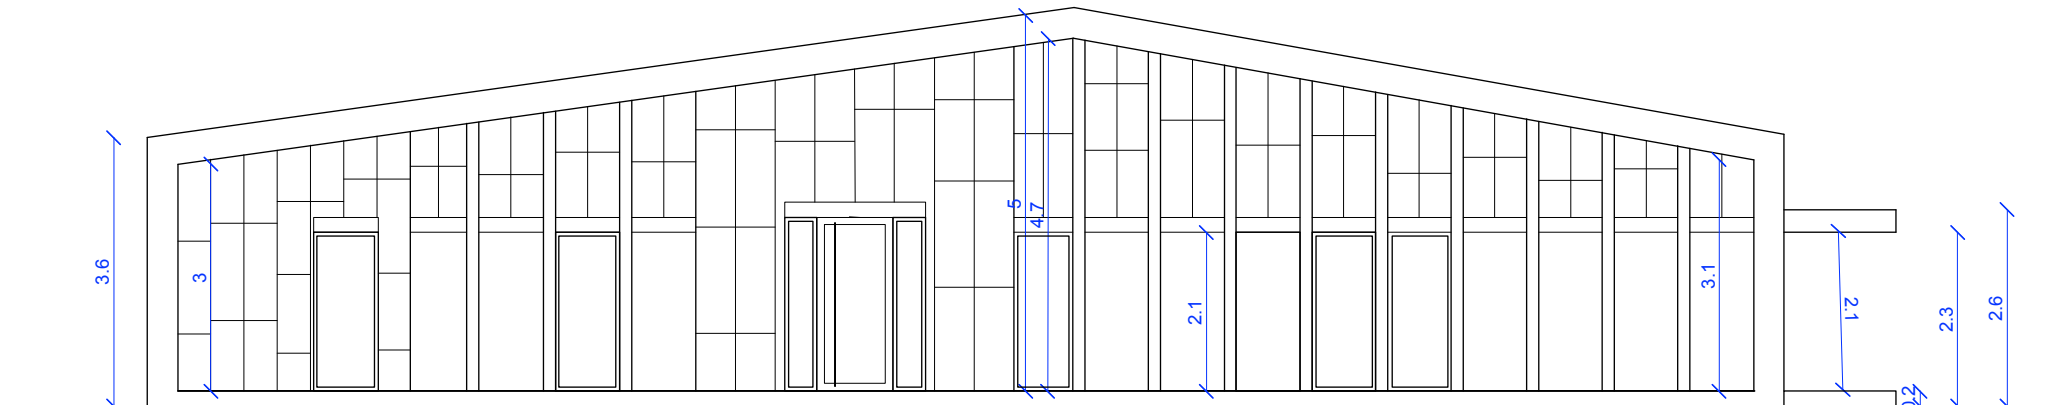

Prospetto nord

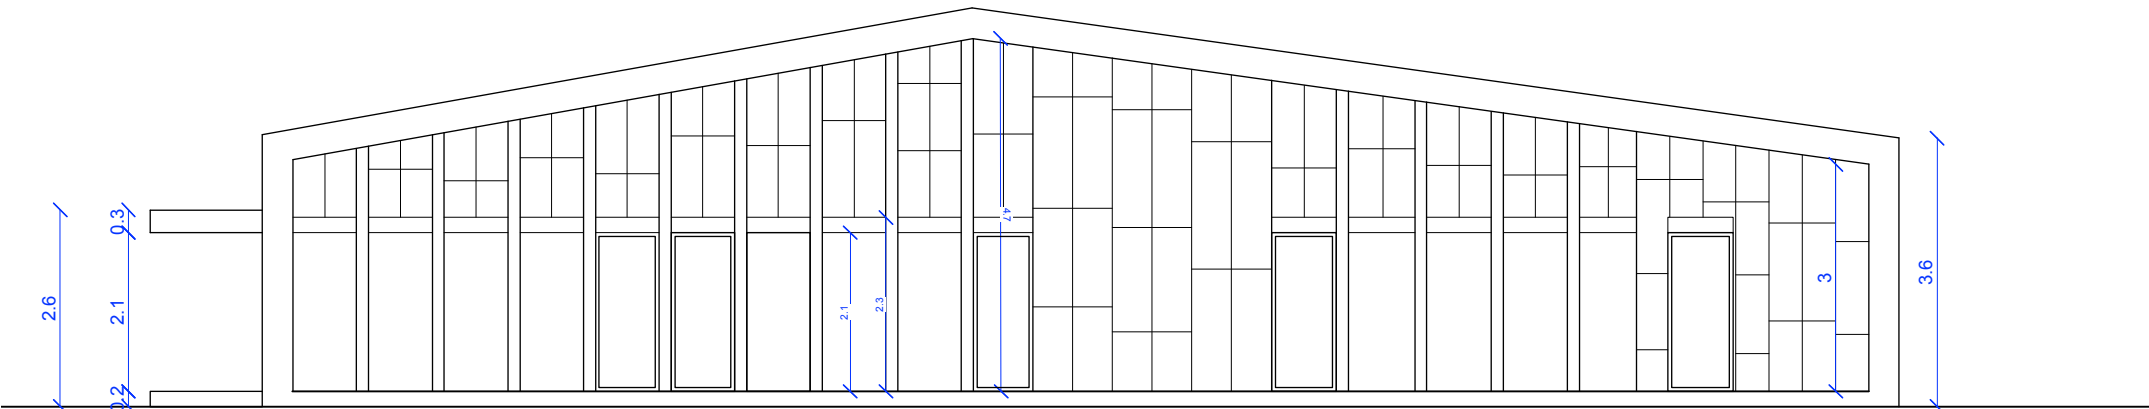

Prospetto sud

