



Comune di Visso

Provincia di Macerata



ALLEGATO 2 – STATO DI FATTO

OGGETTO:

**LAVORI DI RICOSTRUZIONE DELLA SCUOLA PIETRO
CAPUZI CON PARZIALE CONVERSIONE IN NUOVA SEDE
MUNICIPALE**


COMMITTENTE:

COMUNE DI VISSO


RUP:

ING. CRISTIANO FARRONI




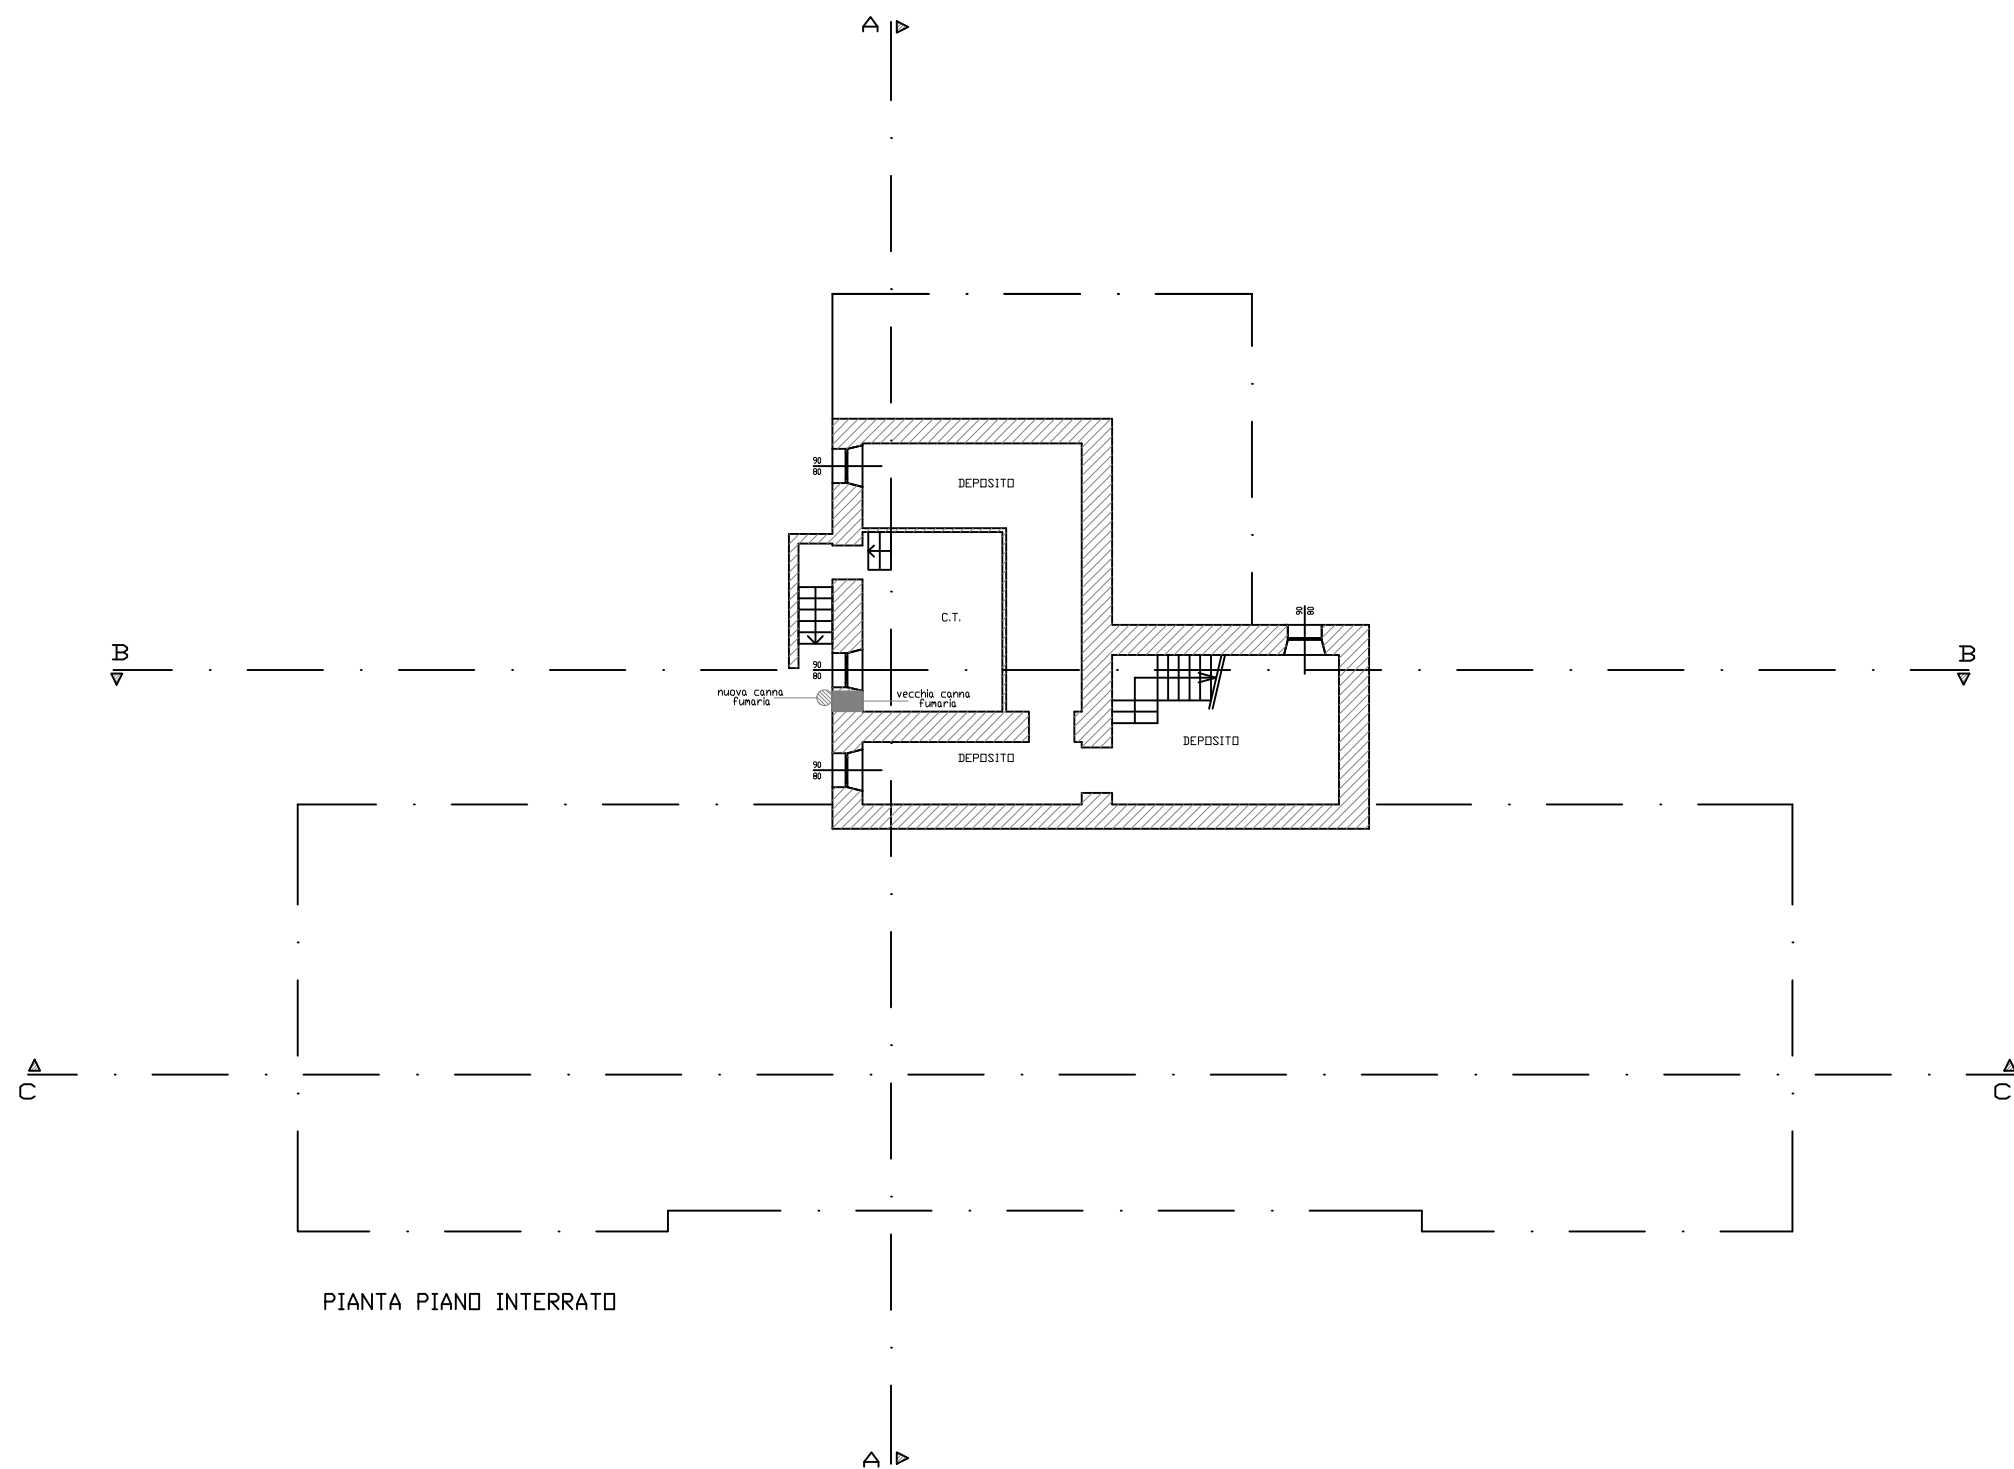


TAV:	ELABORATO:	OGGETTO:	COMMITTENTE:	RUP:
2	PIANTA PIANO INTERRATO - scala 1 : 200	LAVORI DI RICOSTRUZIONE DELLA SCUOLA PIETRO CAPUZI CON PARZIALE CONVERSIONE IN NUOVA SEDE MUNICIPALE	COMUNE DI VISSO	ING. CRISTIANO FARRONI

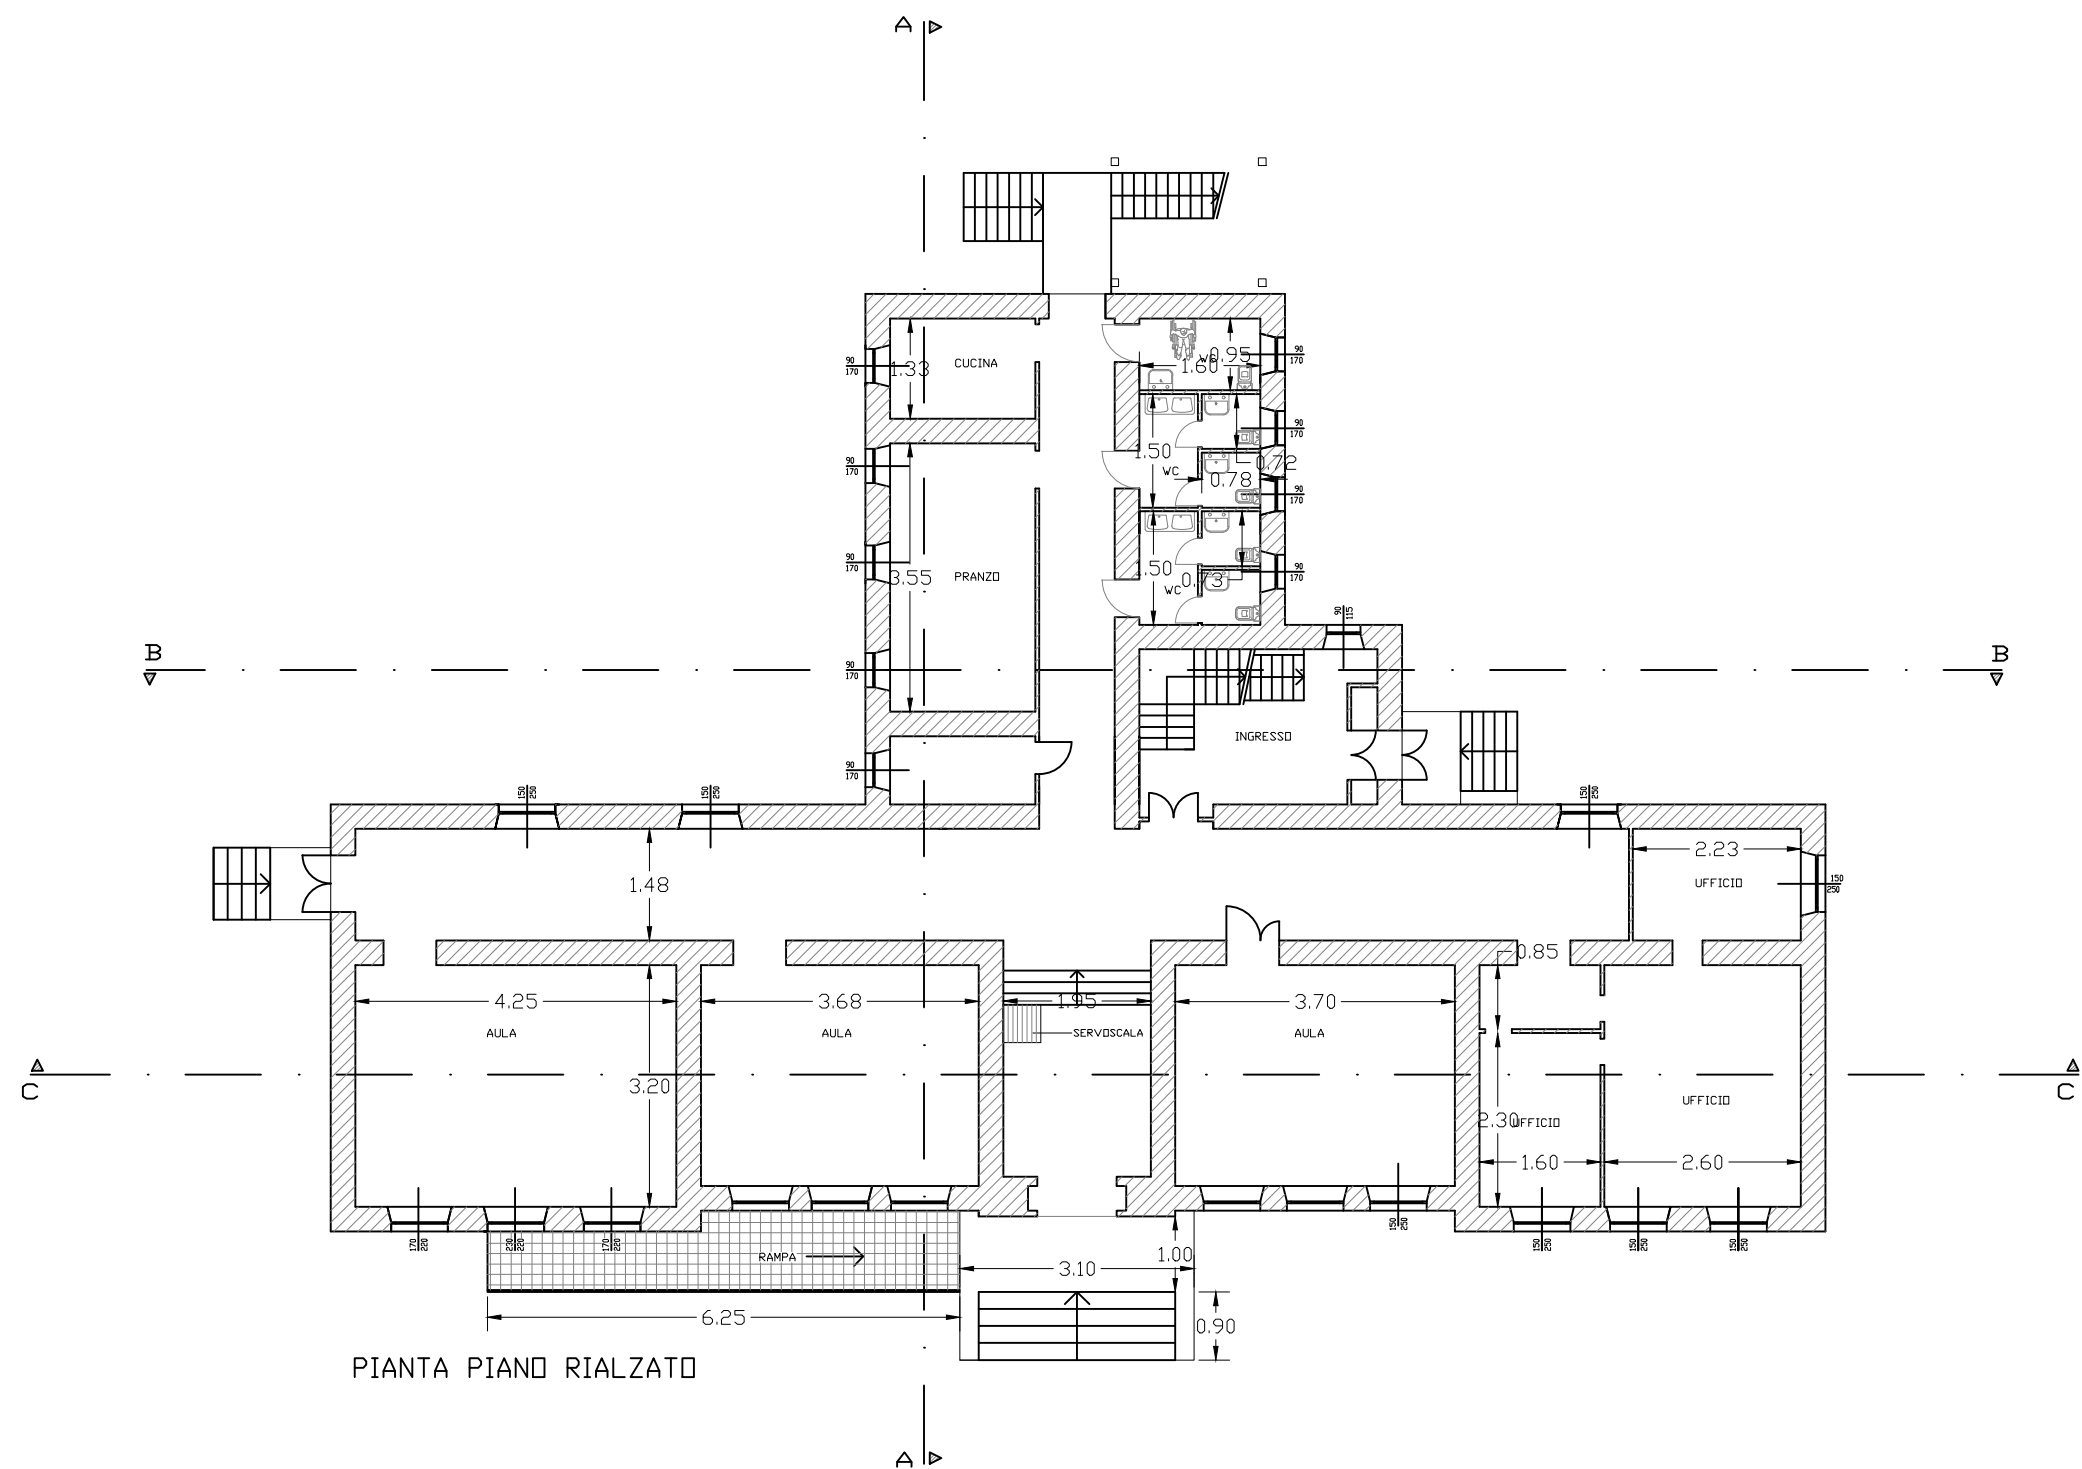


TAV:	ELABORATO:	OGGETTO:	COMMITTENTE:	RUP:
3	PIANTA PIANO RIALZATO - scala 1 : 200	LAVORI DI RICOSTRUZIONE DELLA SCUOLA PIETRO CAPUZI CON PARZIALE CONVERSIONE IN NUOVA SEDE MUNICIPALE	COMUNE DI VISSO	ING. CRISTIANO FARRONI

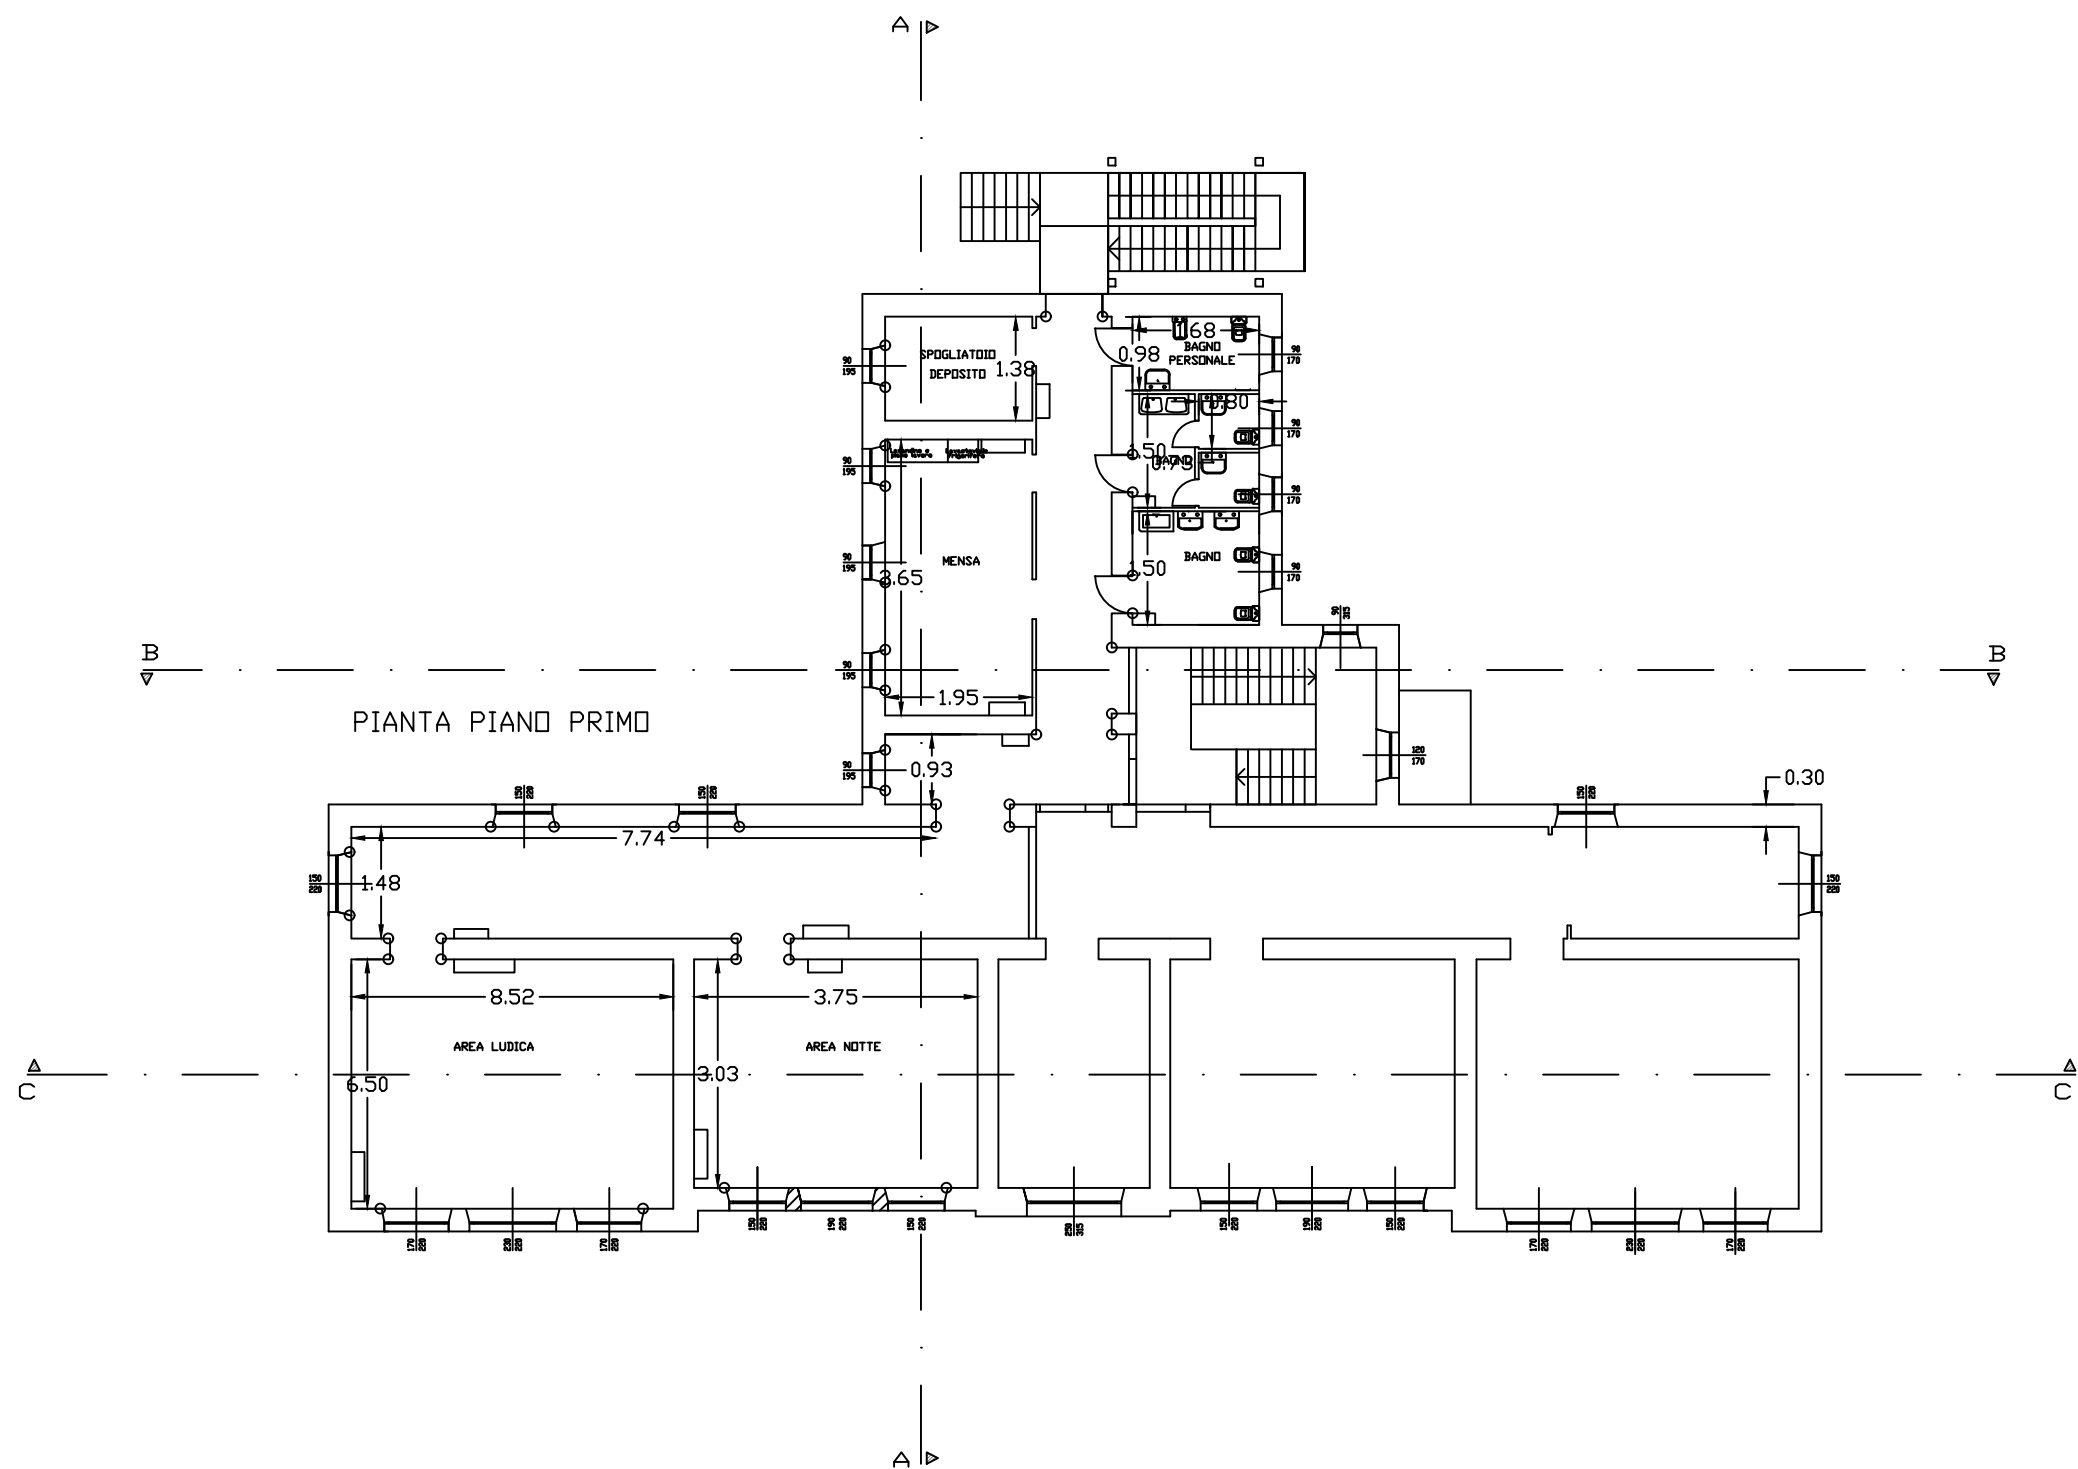

TAV:	ELABORATO:	OGGETTO:	COMMITTENTE:	RUP:
4	PIANTA PIANO PRIMO - scala 1 : 200	LAVORI DI RICOSTRUZIONE DELLA SCUOLA PIETRO CAPUZI CON PARZIALE CONVERSIONE IN NUOVA SEDE MUNICIPALE	COMUNE DI VISSO	ING. CRISTIANO FARRONI

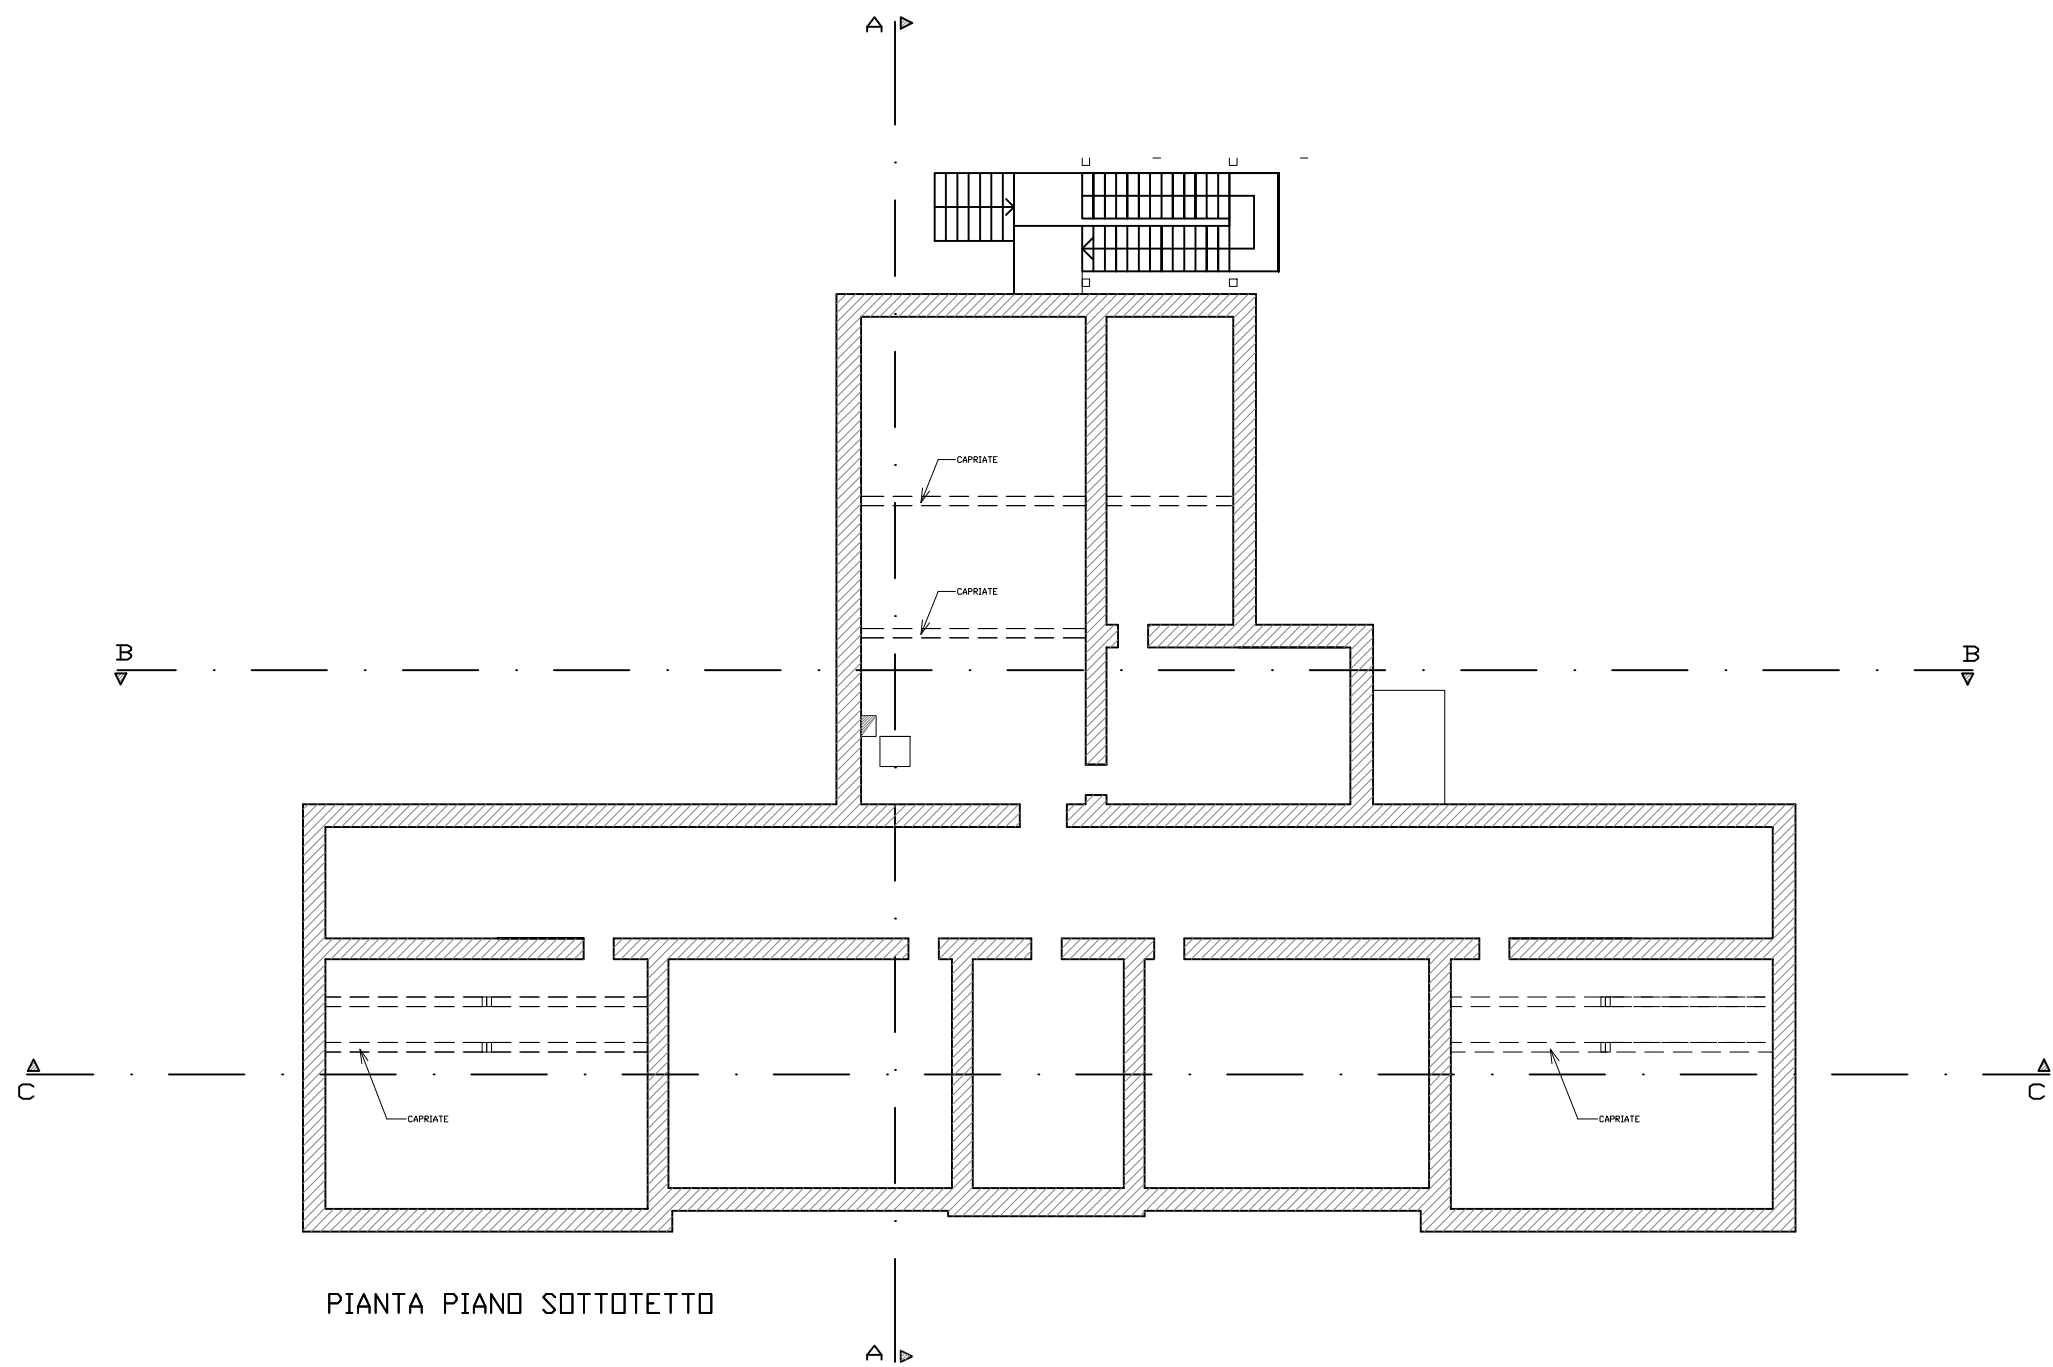

TAV:	ELABORATO:	OGGETTO:	COMMITTENTE:	RUP:
5	PIANTA PIANO SOTTOTETTO - scala 1 : 200	LAVORI DI RICOSTRUZIONE DELLA SCUOLA PIETRO CAPUZI CON PARZIALE CONVERSIONE IN NUOVA SEDE MUNICIPALE	COMUNE DI VISSO	ING. CRISTIANO FARRONI

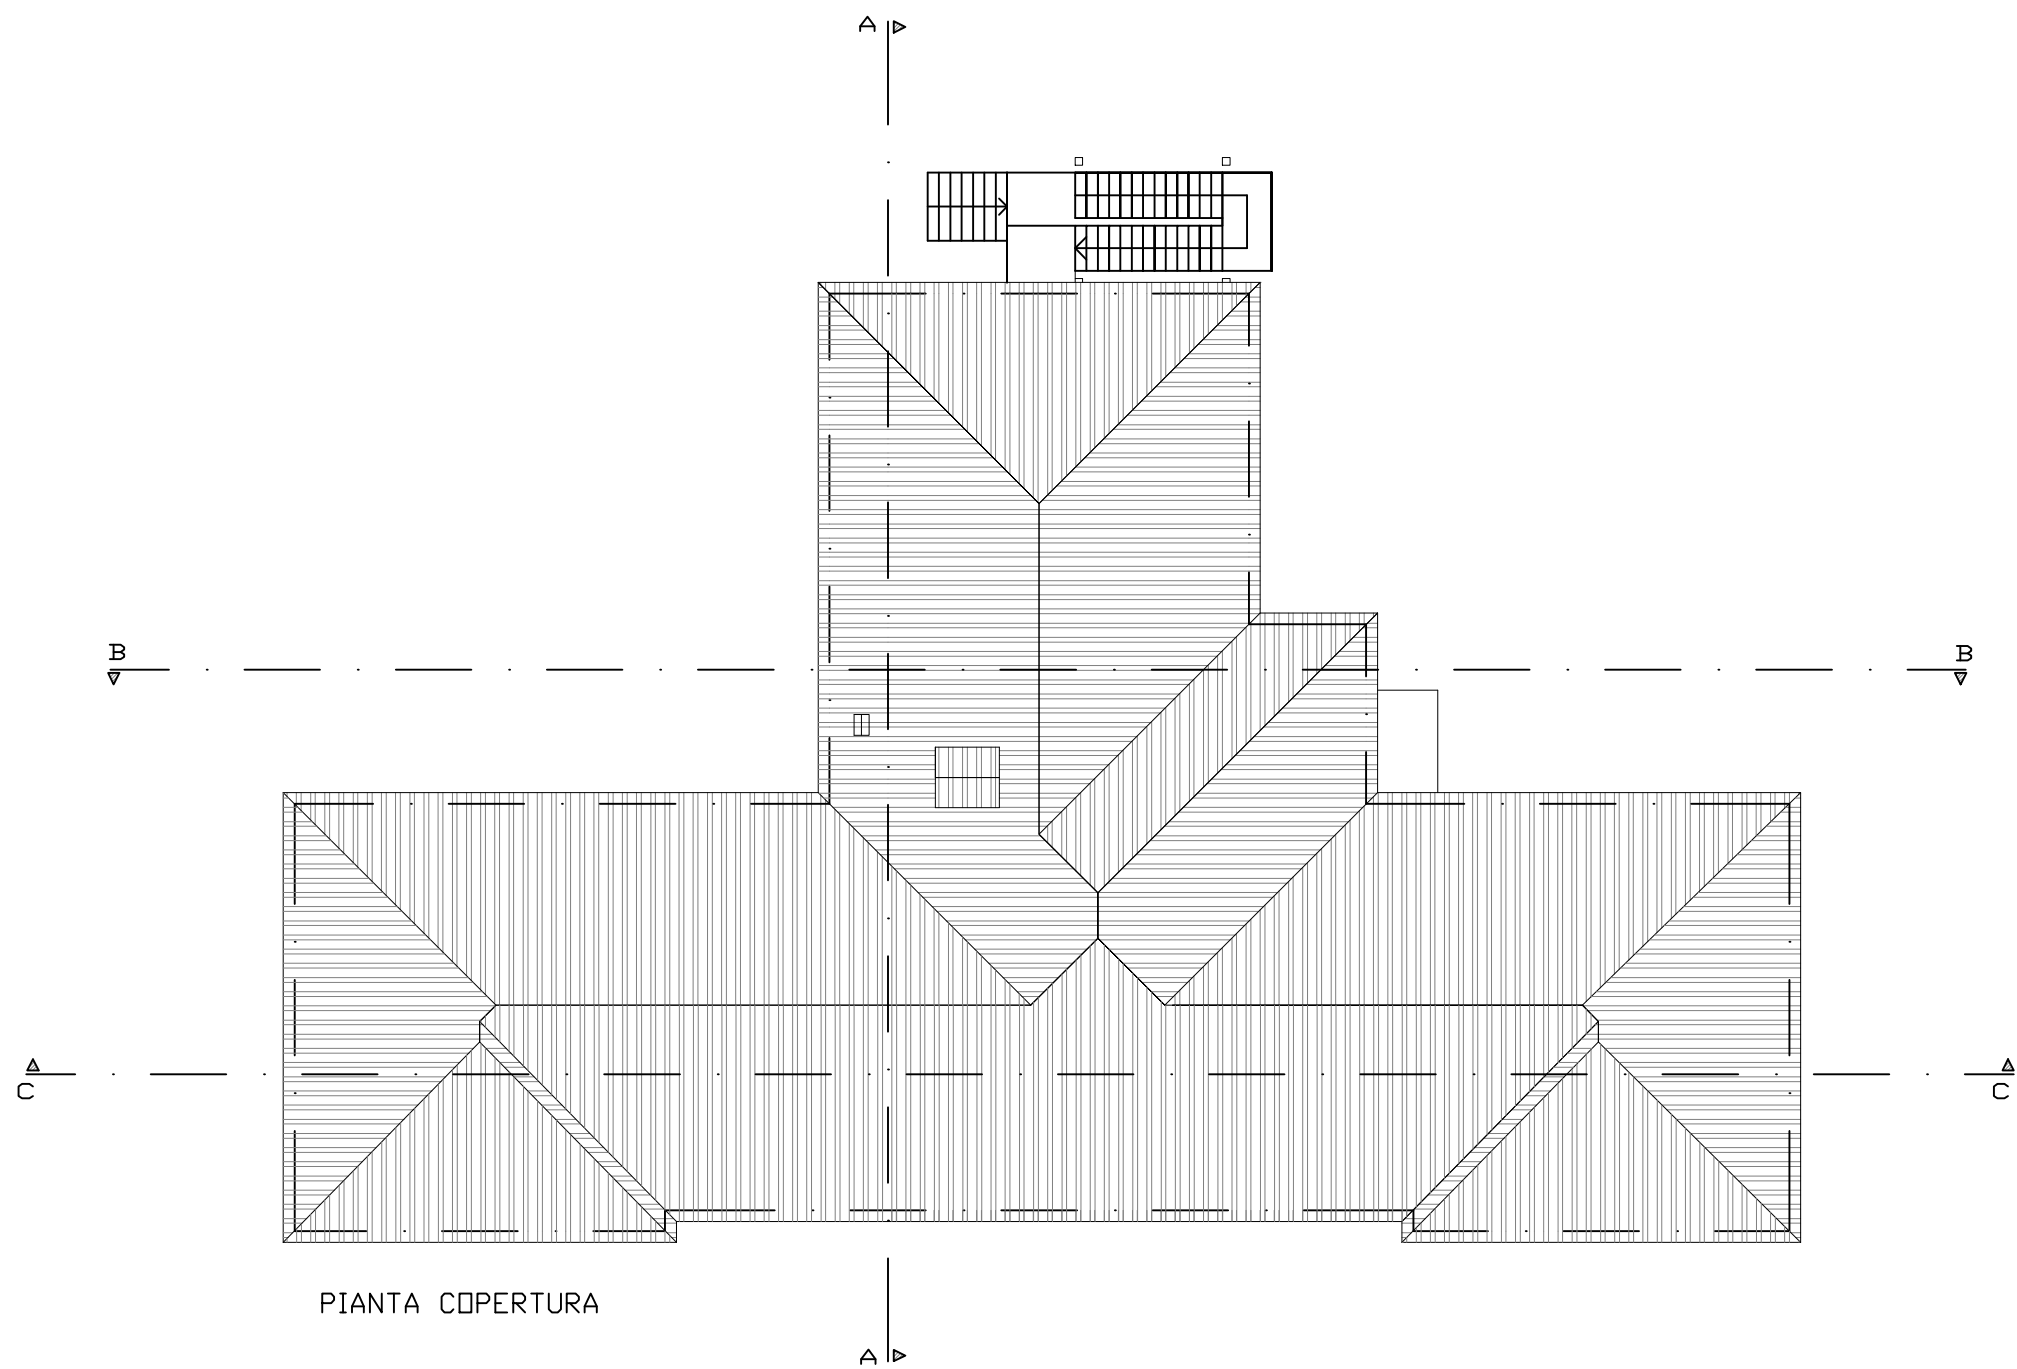

TAV:	ELABORATO:	OGGETTO:	COMMITTENTE:	RUP:
6	PIANTA COPERTURA - scala 1 : 200	LAVORI DI RICOSTRUZIONE DELLA SCUOLA PIETRO CAPUZI CON PARZIALE CONVERSIONE IN NUOVA SEDE MUNICIPALE	COMUNE DI VISSO	ING. CRISTIANO FARRONI