
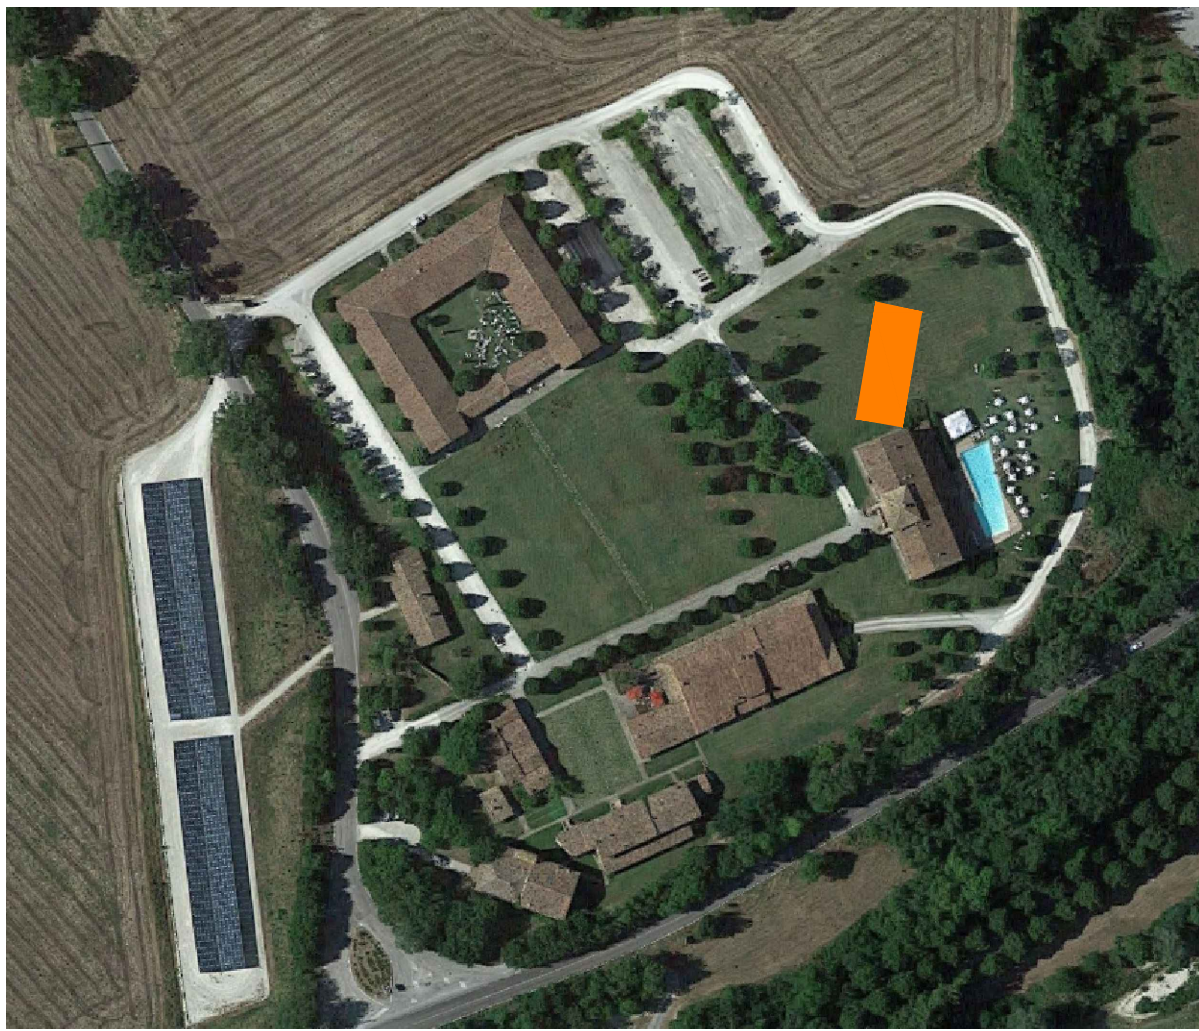
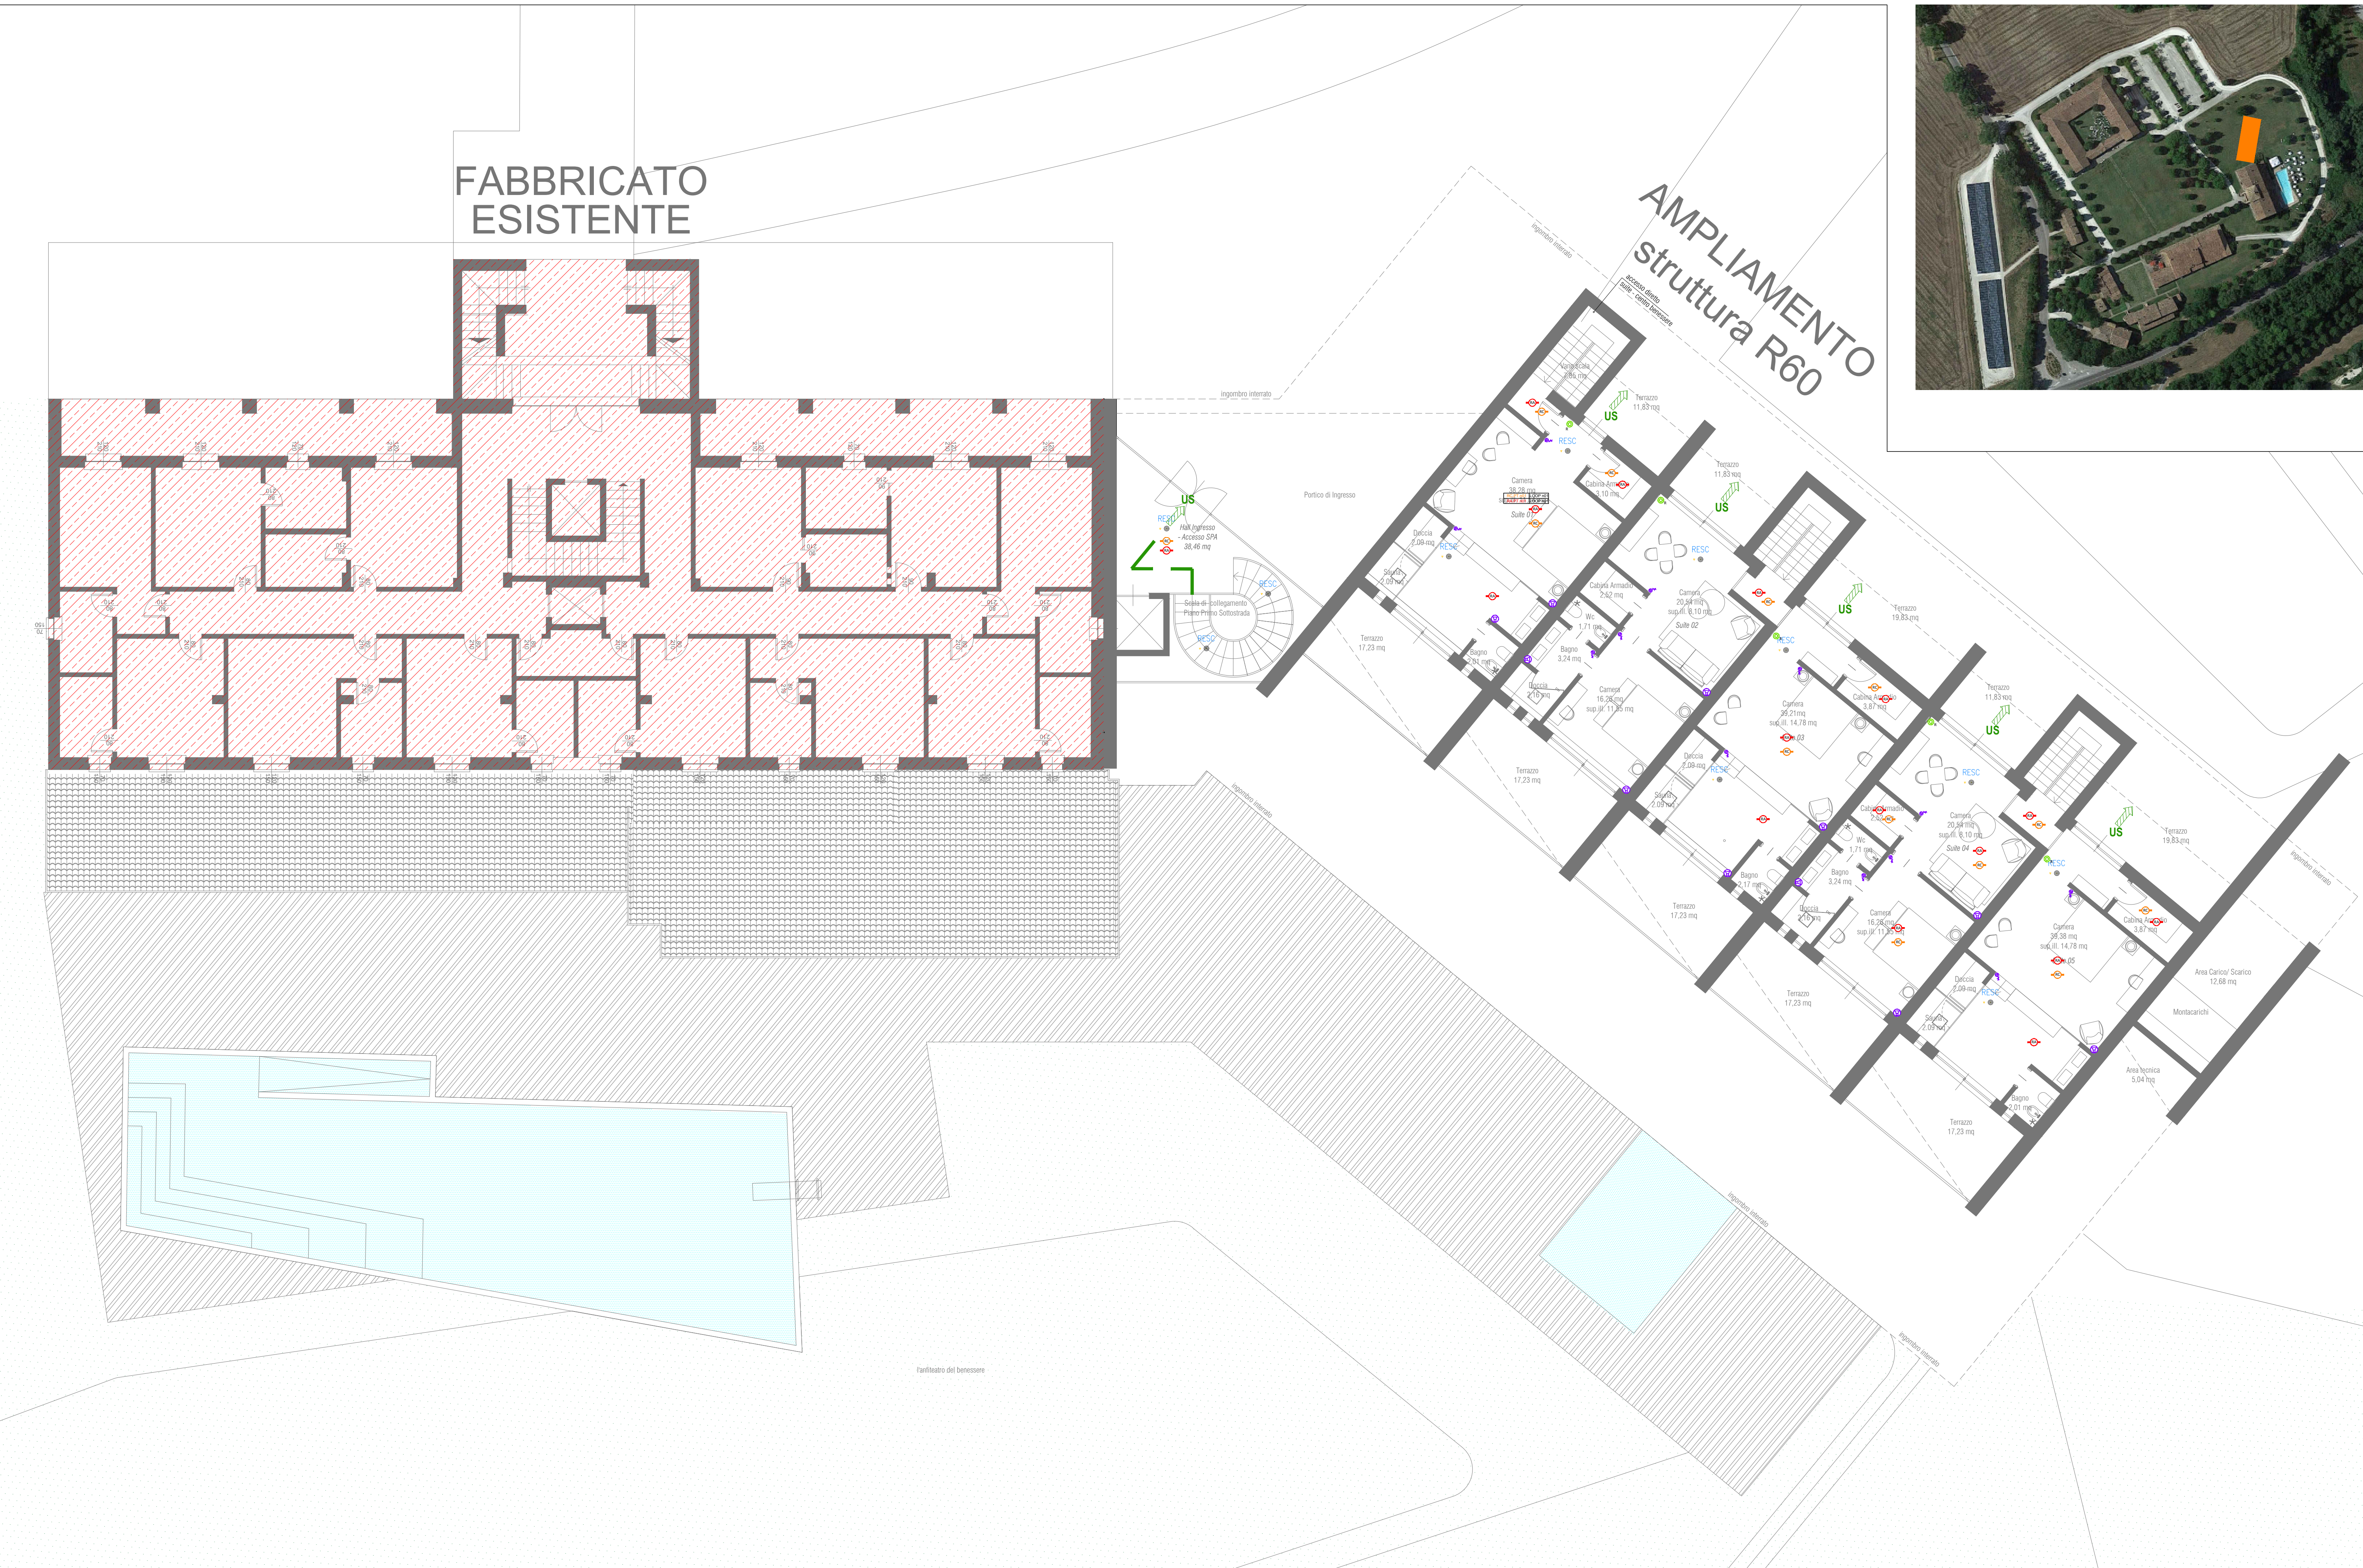


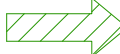

SIEMBLO	DESCRIZIONE
	Uscita di sicurezza orizzontale
	Area non oggetto di intervento
	Diffusore sonoro per installazione in controsoffitto
	Diffusore sonoro per installazione in controsoffitto impianto singolo
	Rilevatore ottico di fumo installato in ambiente
	Rilevatore ottico di fumo installato sopra controsoffitto
	Pulsante avviso manuale allarme incendio
	Avvisatore ottico acustico interno per allarme impianto antincendio
	Apparecchio LED per luce di sicurezza antipanico con min. 0,5 lux
	Dimmer per diffusione sonora
	Pulsante di chiamata reception

NB : Le strutture portanti dell'ampliamento avranno caratteristiche > R60

 Comune di Castelraimondo Provincia di Macerata			
ATC 11 BORGO DI LANCIANO - SUBAMBITO A VARIANTE PARZIALE AL P.R.G. VIGENTE VARIANTE PARZIALE AL PIANO ATTUATIVO VIGENTE PRATICA VVF N° 27550			
			
PROGETTO VVF			
DATA GENNAIO 2019	SERIE PRATICA ANTINCENDIO N° 27550		SCALA 1:100
AGG. n. 01 data 18/02/19	TAVOLA PIANTA PIANO TERRA		ID VVF 01
PROPRIETA' DELTAFIN 21 Srl via Bela Bartok n.12 - 44124 Ferrara			
PROGETTISTI ARCHISAL Studio Salmoni Architetti Associati viale della Vittoria, n.11 - 60123 Ancona - T/F 071 202208 arch. Vittorio Salmoni arch. Raffaella Coppari <i>Coordinamento e progettazione urbanistica</i> 			
STUDIO BIZZARRO & PARTNERS Architettura del benessere viale della Lirica, n.43 - 48124 Ravenna - T/F 0544 407775 arch. Sergio Bizzarro Consulenza Progetto Impianti: Ing. Renato Zanatta (WIP Architetti) <i>Progettazione architettonica</i> 			
ARCHISTUDIO via Selvo d'Agostino, n. 52 - 60022 Castelraimondo MC arch. Enrico Frezzi arch. Andrea Piergè <i>Progettazione strutturale</i> 			
STUDIO GEOLOGICO ASSOCIATO geol. G. Mazzini, n.23 - 62027 San Severino Marche - T 0733 645150, F 0733 978858 geol. Marcello Macchari <i>Indagini geologiche e geotecniche</i> 			
PAISA S.r.l. Architettura del paesaggio Signani Associati via Alberoni, n.4 - 48100 Ravenna T 0544 217311 <i>Progettazione paesaggistica</i> 			
SYNTA STUDIO Località Rio snc - 62032 Camerino Dott. Nat. Luigi Paradisi Dott.ssa Nat. Paola Galli <i>Consulenze botaniche e naturalistiche</i> 			
FILE	PROTOCOLLO	APPROVAZIONI	