

# SEMPRE OBBLIGATORIO

## P.R.G. - PIANI ATTUATIVI sono reperibili sul sito

Gli stralci sotto richiesti non devono essere in scala ma dell'ampiezza adeguata ad individuare l'area secondo lo scopo dello stralcio stesso

<div data-bbox="102 379 644 502"><p>COMUNE DI ACQUASANTA PROVINCIA DI ASCOLI PICENO REGIONE MARCHE</p></div> <div data-bbox="102 515 644 694"><p>PROGETTO PER: Modifica con descrizione sintetica del progetto</p></div> <div data-bbox="102 707 644 869"><p>SOGGETTO LEGITTIMATO ALLA PRESENTAZIONE: <small>Inserire il nominativo del soggetto che sottoscrive il modulo di presentazione, per se e/o per altri, e che ha conferito la procura speciale alla presentazione telematica</small> Modifica con COGNOME NOME</p></div> <div data-bbox="102 882 644 938"><p><b>INQUADRAMENTO TERRITORIALE</b></p></div> <div data-bbox="102 951 342 1026"><p>DATA: inserisci data</p></div> <div data-bbox="349 951 644 1086"><p>IL TECNICO INCARICATO Modifica con COGNOME NOME (firmato digitalmente)</p></div>	<div data-bbox="699 339 1144 363"><p>Stralcio di MAPPA CATASTALE</p></div> <div data-bbox="699 368 1144 938"></div>	<div data-bbox="1151 339 1596 363"><p>Stralcio del PIANO REGOLATORE GENERALE (P.R.G.)</p></div> <div data-bbox="1151 368 1596 938"></div>
	<div data-bbox="699 943 1596 967"><p>Stralcio dell'eventuale PIANO ATTUATIVO</p></div> <div data-bbox="699 971 1596 1580"></div>	
	<div data-bbox="58 1158 688 1177"><p>Cerchiare, su tutti i riquadri, l'area e/o fabbricato oggetto di intervento</p></div> <div data-bbox="82 1206 480 1254"><p><input type="radio"/> Immobile oggetto di intervento</p></div>	



# SEMPRE OBBLIGATORIO

COMUNE DI ACQUASANTA  
PROVINCIA DI ASCOLI PICENO  
REGIONE MARCHE

PROGETTO PER:

Modifica con descrizione sintetica del progetto

SOGGETTO LEGITTIMATO ALLA PRESENTAZIONE:

Inserire il nominativo del soggetto che sottoscrive il modulo di presentazione, per se o per altri, e che ha conferito la procura speciale alla presentazione telematica

Modifica con COGNOME NOME

## PLANIMETRIE

DATA:

inserisci data

IL TECNICO INCARICATO


Modifica con COGNOME NOME  
(firmato digitalmente)

## STATO ATTUALE




I dati, di esempio, colore ciano sono sempre obbligatori  
(il colore ciano è solo indicativo, la stampa va fatta in nero)

Pianta piano "INDICARE" - scala 1:100

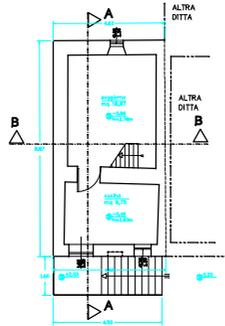

Pianta piano "INDICARE" - scala 1:100

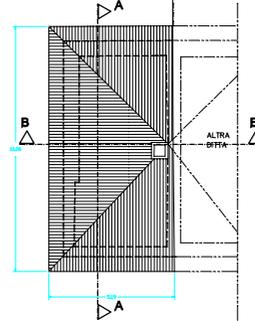


## STATO PROGETTO




I dati, di esempio, colore ciano sono sempre obbligatori  
(il colore ciano è solo indicativo, la stampa va fatta in nero)

Pianta piano "INDICARE" - scala 1:100

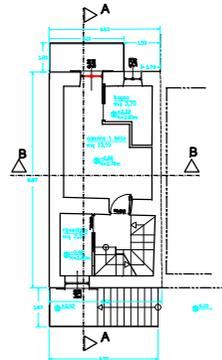

Pianta piano "INDICARE" - scala 1:100

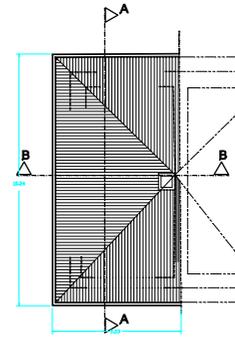


## STATO COMPARATIVO:

Disegnare in rosso le opere eliminate


Disegnare in verde le nuove opere

(per le stampe cartacee in nero evidenziare a mano con due colori differenti seguendo il criterio indicato)

Pianta piano "INDICARE" - scala 1:100

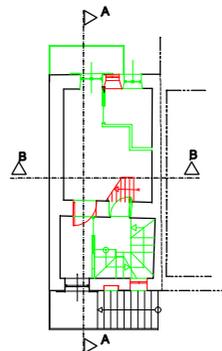

Pianta piano "INDICARE" - scala 1:100

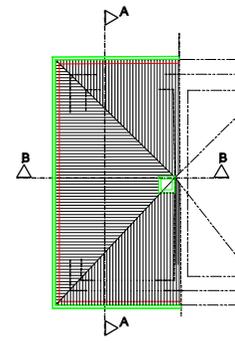

# DA UTILIZZARE NEI CASI DI QUALSIASI MODIFICA DEI PROSPETTI

COMUNE DI ACQUASANTA  
 PROVINCIA DI ASCOLI PICENO  
 REGIONE MARCHE

PROGETTO PER:  
 Modifica con descrizione sintetica del progetto

SOGGETTO LEGITTIMATO ALLA PRESENTAZIONE:  
 Inserire il nominativo del soggetto che sottoscrive il modulo di presentazione, per se o per altri, e che ha conferito la procura speciale alla presentazione telematica  
 Modifica con COGNOME NOME

## PROSPETTI E SEZIONI


DATA:  
 inserisci data

IL TECNICO INCARICATO  
 Modifica con COGNOME NOME  
 (firmato digitalmente)


## STATO ATTUALE

I dati, di esempio, colore ciano sono sempre obbligatori  
 (il colore ciano è solo indicativo, la stampa va fatta in nero)


Prospetto sud-scala 1:100

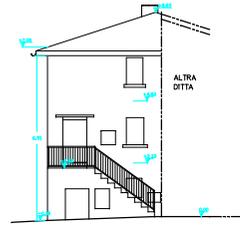


Prospetto nord-scala 1:100

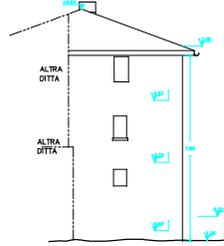


Prospetto ovest-scala 1:100

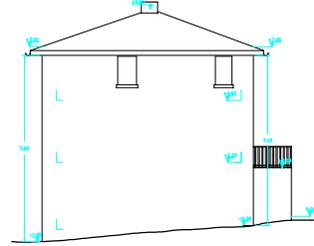

Sezione A/A-scala 1:100

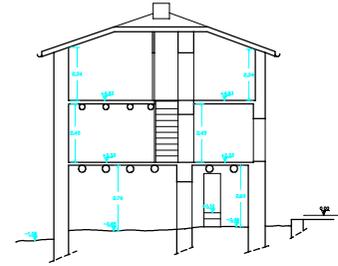


Sezione B/B-scala 1:100

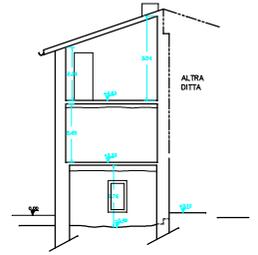


## STATO PROGETTO

I dati, di esempio, colore ciano sono sempre obbligatori  
 (il colore ciano è solo indicativo, la stampa va fatta in nero)


Prospetto sud-scala 1:100

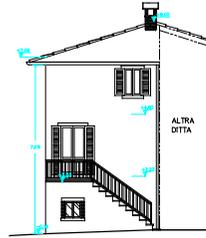


Prospetto nord-scala 1:100

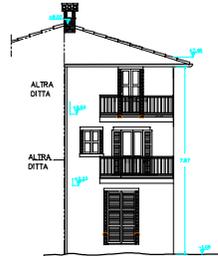


Prospetto ovest-scala 1:100

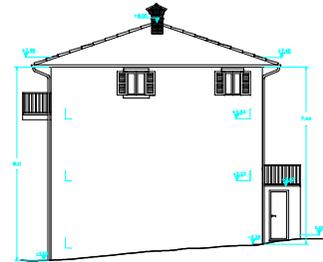

Sezione A/A-scala 1:100

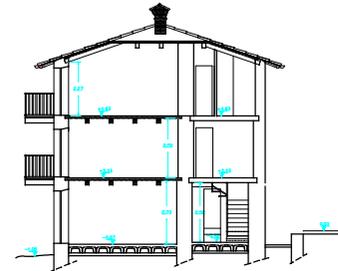


Sezione B/B-scala 1:100

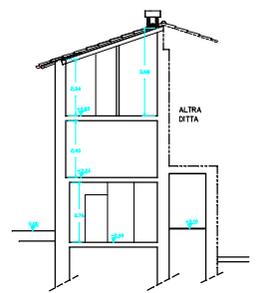


## STATO COMPARATIVO:

Disegnare in rosso le demolizioni  
 Disegnare in verde le nuove opere  
 (per la stampa cartacea in nero evidenziare a mano con due colori differenti seguendo il criterio indicato)


Prospetto sud-scala 1:100

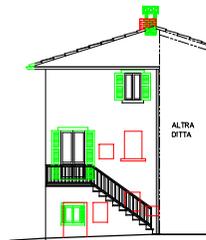


Prospetto nord-scala 1:100

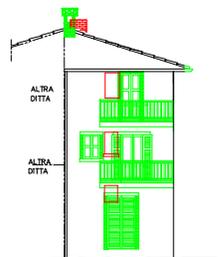


Prospetto ovest-scala 1:100

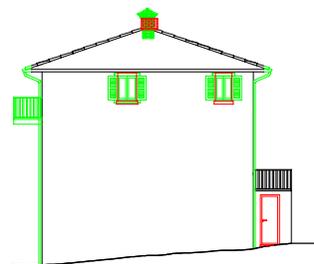

Sezione A/A-scala 1:100

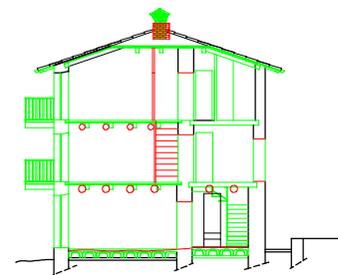

Sezione B/B-scala 1:100

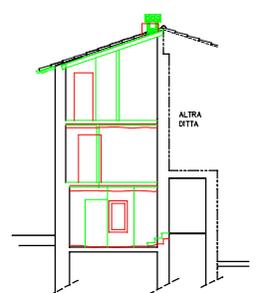

# DA UTILIZZARE NEI CASI DI MANUTENZIONE O REALIZZAZIONE DELLE STRUTTURE

COMUNE DI ACQUASANTA  
PROVINCIA DI ASCOLI PICENO  
REGIONE MARCHE

PROGETTO PER:

Modifica con descrizione sintetica del progetto

SOGGETTO LEGITTIMATO ALLA PRESENTAZIONE:

Inserire il nominativo del soggetto che sottoscrive il modulo di presentazione, per se o per altri, e che ha conferito la procura speciale alla presentazione telematica

Modifica con COGNOME NOME

## PARTICOLARI COSTRUTTIVI

DATA:

inserisci data


IL TECNICO INCARICATO

Modifica con COGNOME NOME  
(firmato digitalmente)


## PARTICOLARI COSTRUTTIVI

(i particolari sotto riportati sono solo di esempio, sarà cura del progettista inserirne nuovi e/o modificarli)

### COPERTURA E SPORTE DI GRONDA

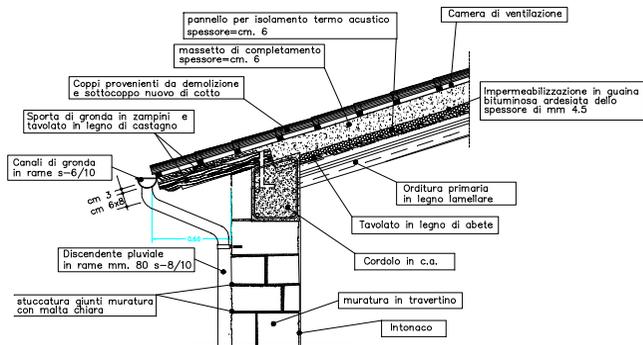


### SOLAI DI PIANO

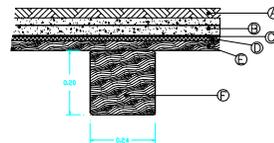


- A: pavimentazione in parquet prefinito cm 2
- B: Massetto armato s= cm. 4
- C: barriera vapore mm 1
- D: isolante acustico anticalpestio mm 5
- E: tavolato in perinato di abete maschiato di spessore nominale cm 3,5
- F: trave in legno lamellare sez. cm 20x20 interasse cm.100

### VESPAIO

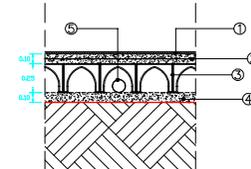


- 1: pavimento
- 2: massetto armato
- 3: casseri a perdere in pvc
- 4: calcestruzzo magro per base di appoggio
- 5: condotti di areazione

### PLATEA DI FONDAZIONE

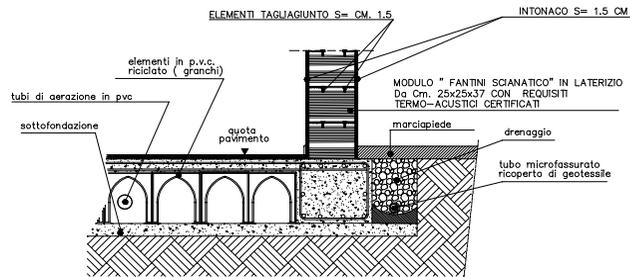

### RECINZIONI E CANCELLATE

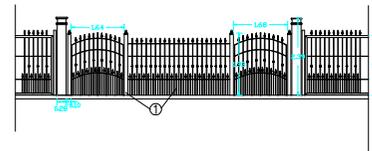

- 1: ferro lavorato di color grigio canna di fucile