



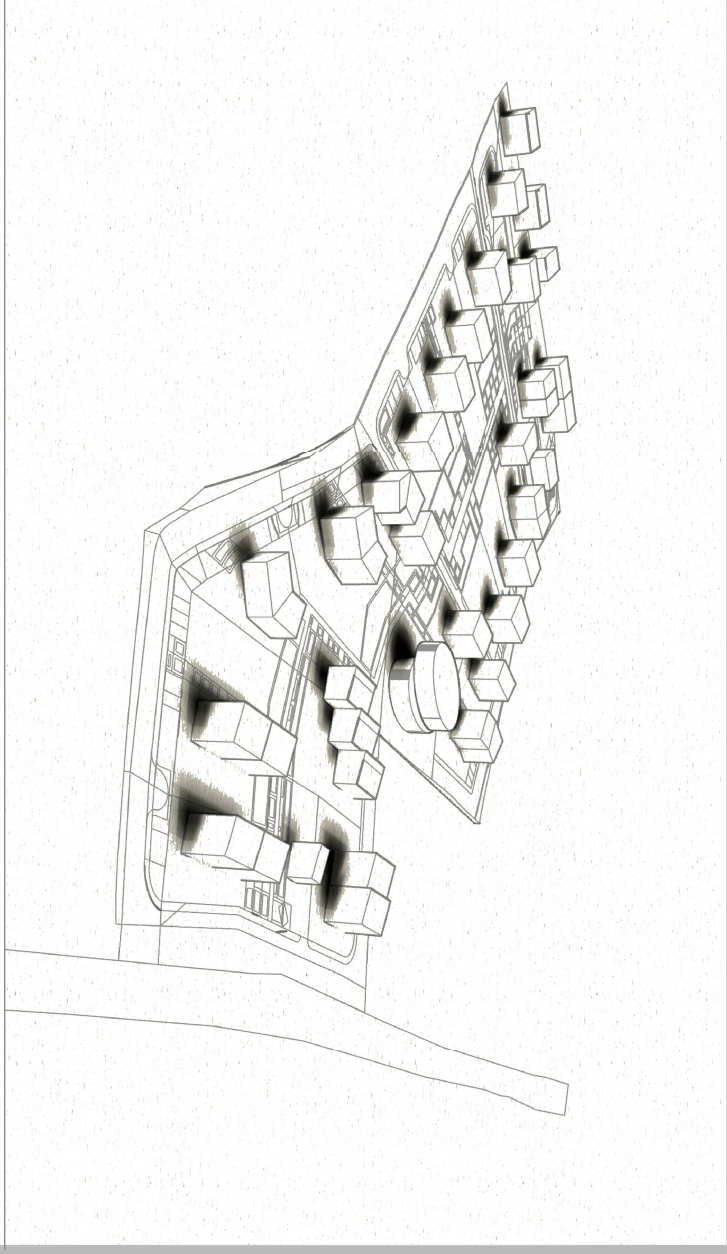

Progettista :
Arch. Di Giovanni Filippo

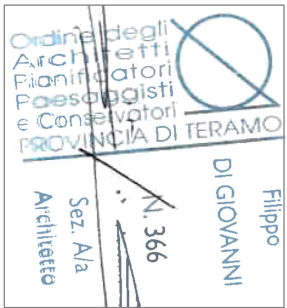

Annotazioni :
Tavola adeguata all'osservazione pervenuta
in data 2.4.20 prot.2902

Oggetto :
Elementi di Progetto
Allegato 1, Ordinanza n.39 del 08.09.2017

Elaborati :

- ☐ EP-2.1 Sistema Territoriale Infrastrutturale
- ☐ EP-2.2 Sistema Territoriale Ambientale
- ☐ EP-2.3 Inquadramento nel PRP - Trasposizione
- ☐ EP-2.4 Inquadramento nel PRP - Trasposizione Tav.A
- ☐ EP-2.5 Inquadramento nel PRP - Trasposizione Tav.B1 - Tav.B2
- ☐ EP-2.6 Trasposizione PAI
- ☐ EP-2.7 Trasposizione PSDA
- ☐ EP-2.8 Caratteri del Territorio
- ☐ EP-2.9 Uso del Suolo
- ☐ EP-2.10 Zonizzazione PRG Vigente - PRG Variato
- ☒ EP-2.11 Zonizzazione Attivativa e Suddivisione in lotti
- ☐ EP-2.12 Planimetria Generale
- ☐ EP-2.13 Assetto Piano-Volumetrico - Definizione dei Progetti dei Fronti Edilizi
- ☐ EP-2.14 Opere di Urbanizzazione Primaria e Secondaria
- ☐ EP-2.14.1 Pubblica Illuminazione - Impianto Elettrico - Telefonia e Dati
- ☐ EP-2.14.2 Impianto Idrico - Impianto Rete Gas Metano
- ☐ EP-2.14.3 Rete Acque Bianche
- ☐ EP-2.14.4 Rete Acque Nere
- ☐ EP-2.14.5 Strade e Marciapiedi - Verde Pubblico Attrezzato
- ☐ EP-2.15 Perimetrazione e Definizione Progetti di Intervento
- ☐ EP-2.16 Modalità Attivative - Proprietà Pubbliche e Private - Unità minime di intervento
- ☐ EP-2.17 Tempi e Fasi con Perimetrazione Cantieri - Priorità Intervento - Unità Edilizie e Spazi Aperti
- ☐ EP-2.18 Edifici con Funzioni Rilevanti - Percorsi e Spazi Strategici
- ☐ EP-2.19 Disposizioni Normative di Attuazione
- ☐ EP-2.20 Prima Valutazione dei Costi
- ☐ EP-2.21 Cono-programma
- ☐ EP-2.22 Dimensionamento e calcolo dello standard


Livello Progettuale :

Piano Attuativo
Adeguamento osservazioni

Tavola :	Scala :	Data :
EP-2.11 Oss	varie	Aprile 2020

ZONING

SCALA 1:500

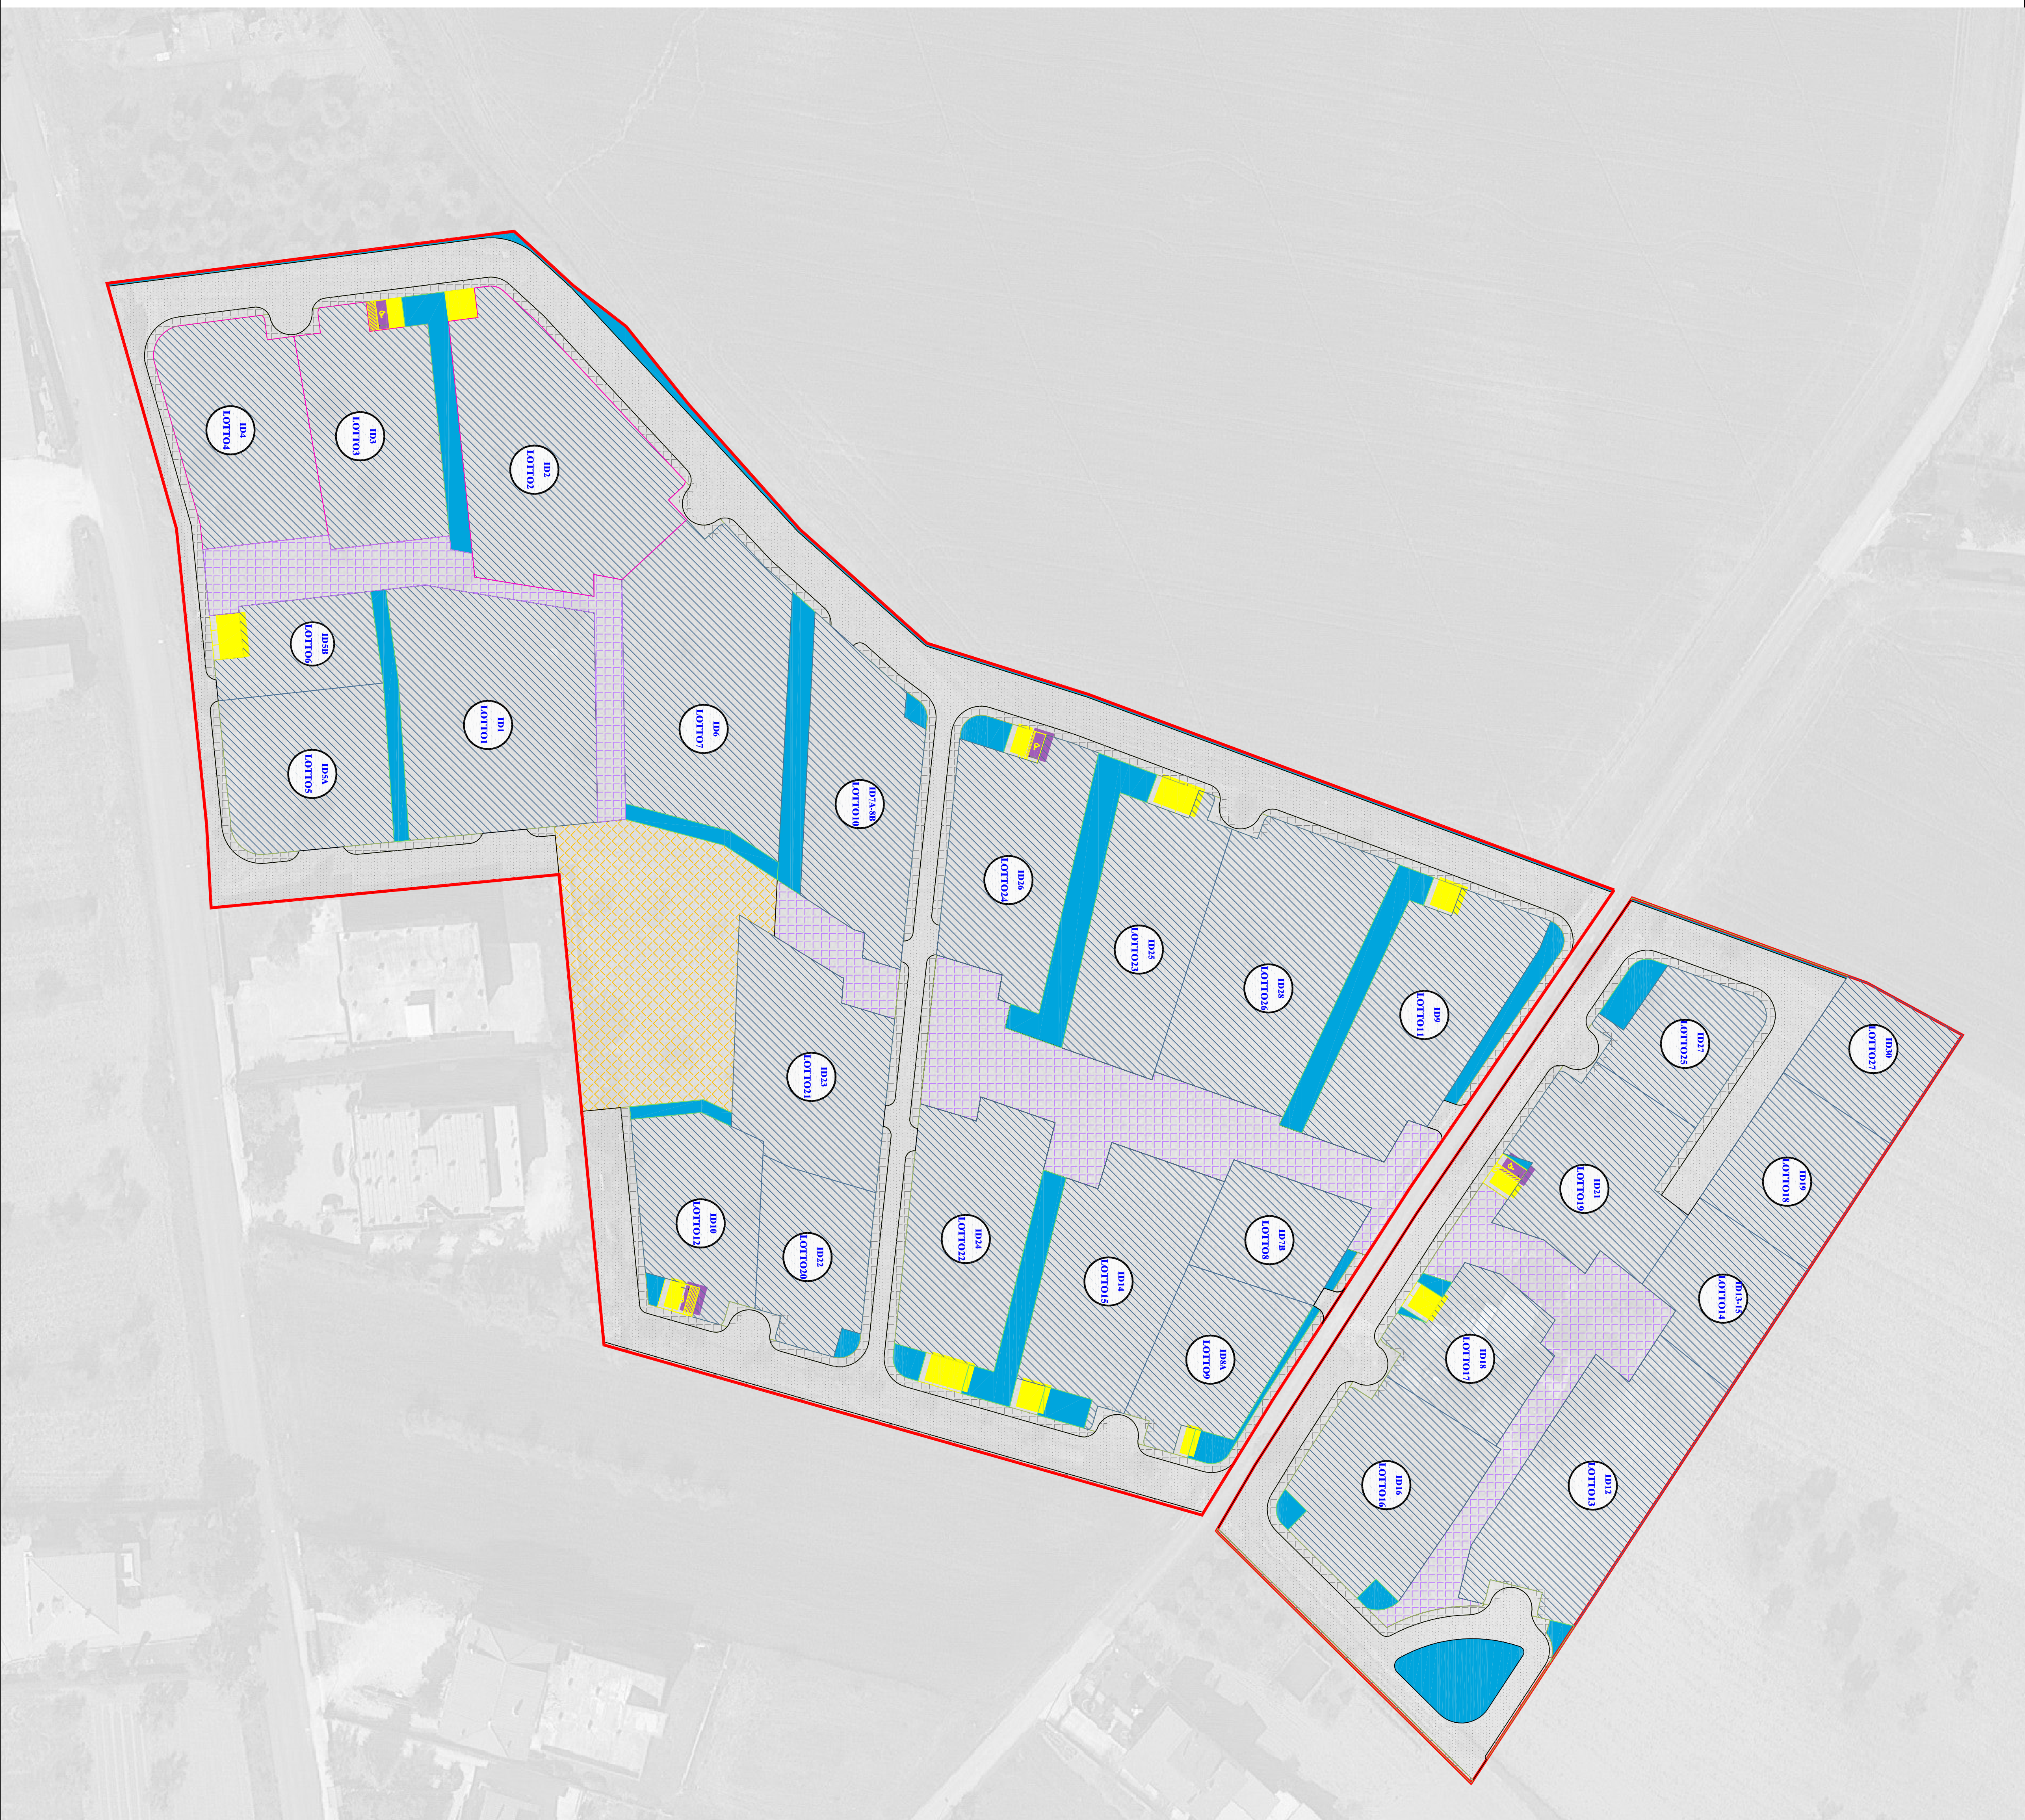

LEGGENDA

Superficie Territoriale	mq 35.167,00
Verde Pubblico Attrezzato	mq 2.104,59
Superficie Fondiaria	mq 21.018,02

Standard	D.M. 1444/1986
Parcheggi pubblici HD	mq 70,00
Attrezzature Interesse comune	mq 1.372,51
Parcheggi pubblici	mq 287,50
Connettivo	mq 2.895,08

Vianitas	mq 5.776,40
Marciapiedi	mq 1.643,56